

議案第37号

市道路線の認定について

上記の議案を次のとおり提出する。

令和3年2月15日

つくば市長 五十嵐立青

道路法（昭和27年法律第180号）第8条第1項及び第2項の規定に基づき、市道の路線を次のとおり認定する。

路線名	起 点	重要な経過地
	終 点	
2級54号線	つくば市境田 185 番 19 地先から	
	つくば市若栗 768 番 1 地先まで	
4-4596号線	つくば市竹園三丁目 34 番 15 地先から	
	つくば市竹園三丁目 34 番 41 地先まで	
5-3714号線	つくば市羽成 976 番 3 地先から	
	つくば市若栗 67 番 1 地先まで	
5-3715号線	つくば市谷田部 4532 番 1 地先から	
	つくば市東丸山 65 番 3 地先まで	
7-2256号線	つくば市島名 4461 番 1 地先から	
	つくば市島名 1056 番 4 地先まで	

路線名	起 点	重要な経過地
	終 点	
7-2257 号線	つくば市島名 3778 番 1 地先から	
	つくば市島名 2435 番 2 地先まで	
7-2258 号線	つくば市島名 3777 番地先から	
	つくば市島名 3739 番内 1 地先まで	
7-2259 号線	つくば市島名 3766 番 2 地先から	
	つくば市島名 3766 番 1 地先まで	
7-2260 号線	つくば市島名 3739 番 2 地先から	
	つくば市島名 3737 番 1 地先まで	
7-2261 号線	つくば市島名 3725 番地先から	
	つくば市島名 3743 番地先まで	
7-2262 号線	つくば市島名 2440 番 20 地先から	
	つくば市島名 3742 番地先まで	
7-2263 号線	つくば市島名 2435 番 11 地先から	
	つくば市島名 2438・2450 番地先まで	
7-2264 号線	つくば市島名 2438・2450 番地先から	
	つくば市島名 3729 番地先まで	
7-2265 号線	つくば市島名 2433 番 1 地先から	
	つくば市島名 2438・2450 番地先まで	
7-2266 (P) 号線	つくば市島名 2439 番 1 地先から	
	つくば市島名 2437 番地先まで	

路線名	起 点	重要な経過地
	終 点	
7-2267 号線	つくば市島名 2440 番 20 地先から	
	つくば市島名 2440 番 16 地先まで	
7-2268 号線	つくば市島名 2435 番 12 地先から	
	つくば市島名 2415 番 1 地先まで	
7-2269 号線	つくば市島名 2421 番 10 地先から	
	つくば市島名 2440 番 10 地先まで	
7-2270 号線	つくば市島名 2421 番 21 地先から	
	つくば市島名 2440 番 16 地先まで	
7-2271 号線	つくば市島名 2441 番地先から	
	つくば市島名 2421 番 22 地先まで	
7-2272 号線	つくば市島名 2440 番 1 地先から	
	つくば市島名 2440 番 26 地先まで	
7-2273 (P) 号線	つくば市島名 2439 番 5 地先から	
	つくば市島名 2440 番 21 地先まで	
7-2274 号線	つくば市島名 1144 番 5 地先から	
	つくば市島名 1149 番 5 地先まで	
7-4127 号線	つくば市上河原崎元宮本 118 番 1 地先から	
	つくば市上河原崎 818 番地先まで	
7-4128 号線	つくば市上河原崎元宮本 105 番地先から	
	つくば市上河原崎元宮本 85 番地先まで	

路線名	起 点	重要な経過地
	終 点	
7-4129 号線	つくば市上河原崎元宮本 105 番地先から	
	つくば市上河原崎元宮本 105 番地先まで	
7-4130 (P) 号線	つくば市上河原崎元宮本 80 番 2 地先から	
	つくば市上河原崎元宮本 84 番地先まで	
7-4131 (P) 号線	つくば市上河原崎元宮本乙 107 番地先から	
	つくば市上河原崎元宮本 186 番 1 地先まで	
7-4132 号線	つくば市上河原崎元宮本乙 107 番地先から	
	つくば市上河原崎元宮本 57 番 2 地先まで	
7-4133 号線	つくば市上河原崎元宮本丙 107 番地先から	
	つくば市上河原崎元宮本 88 番地先まで	
7-4134 号線	つくば市上河原崎元宮本 115 番 1 地先から	
	つくば市上河原崎元宮本 90 番地先まで	
7-4135 号線	つくば市上河原崎元宮本 86 番地先から	
	つくば市上河原崎元宮本 95 番 2 地先まで	
7-4136 号線	つくば市上河原崎元中北 62 番 6 地先から	
	つくば市上河原崎 418 番 1 地先まで	
7-4137 号線	つくば市上河原崎元中北 36 番地先から	
	つくば市上河原崎 418 番 1 地先まで	
7-4138 号線	つくば市上河原崎元宮本 322 番 1 地先から	
	つくば市上河原崎元宮本 322 番 1 地先まで	

路線名	起 点	重要な経過地
	終 点	
7-4139 号線	つくば市上河原崎 403 番 1 地先から	
	つくば市上河原崎 403 番 1 地先まで	
7-4140 (P) 号線	つくば市上河原崎元宮本 321 番 1 地先から	
	つくば市上河原崎元宮本 321 番 1 地先まで	
7-4141 号線	つくば市上河原崎 403 番 3 地先から	
	つくば市上河原崎 403 番 3 地先まで	
7-4142 号線	つくば市上河原崎 403 番 4 地先から	
	つくば市上河原崎 374 番 1 地先まで	
7-4143 号線	つくば市上河原崎 403 番 4 地先から	
	つくば市上河原崎 376 番地先まで	
7-4144 号線	つくば市上河原崎 395 番地先から	
	つくば市上河原崎 379 番地先まで	
7-4145 号線	つくば市上河原崎 383 番地先から	
	つくば市上河原崎 374 番 1 地先まで	
7-4146 号線	つくば市上河原崎 403 番 2 地先から	
	つくば市上河原崎 393 番地先まで	
7-4147 号線	つくば市上河原崎 383 番地先から	
	つくば市上河原崎 383 番地先まで	
7-4148 号線	つくば市上河原崎元中北 58 番 2 地先から	
	つくば市上河原崎元中北 54 番地先まで	

路線名	起 点	重要な経過地
	終 点	
7-4149 号線	つくば市上河原崎元中北 54 番地先から	
	つくば市上河原崎元中北 54 番地先まで	
7-4150 号線	つくば市上河原崎元中北 59 番地先から	
	つくば市上河原崎元中北 46 番地先まで	
7-4151 号線	つくば市上河原崎元中北 40 番地先から	
	つくば市上河原崎元中北 36 番地先まで	
7-4152 (P) 号線	つくば市上河原崎 404 番 2 地先から	
	つくば市上河原崎 8 番 4 地先まで	
7-4153 号線	つくば市上河原崎 8 番 1 地先から	
	つくば市上河原崎 8 番 1 地先まで	
7-4154 号線	つくば市上河原崎 8 番 1 地先から	
	つくば市上河原崎 681 番 1 地先まで	
7-4155 号線	つくば市上河原崎 8 番 8 地先から	
	つくば市上河原崎 681 番 1 地先まで	
7-4156 号線	つくば市上河原崎 8 番 1 地先から	
	つくば市上河原崎 7 番 2 地先まで	
7-4157 号線	つくば市上河原崎 404 番 2 地先から	
	つくば市上河原崎 7 番 42 地先まで	
7-4158 号線	つくば市上河原崎 6 番 13 地先から	
	つくば市上河原崎元中北 58 番 5 地先まで	

路線名	起 点	重要な経過地
	終 点	
7-4159(P) 号線	つくば市下河原崎 690 番地先から	
	つくば市下河原崎 690 番地先まで	
7-4160 号線	つくば市下河原崎 679 番地先から	
	つくば市下河原崎 697 番地先まで	
7-4161(P) 号線	つくば市下河原崎 555 番地先から	
	つくば市下河原崎 696 番地先まで	
7-4162 号線	つくば市下河原崎 683 番地先から	
	つくば市下河原崎 696 番地先まで	
7-4163 号線	つくば市下河原崎 682 番地先から	
	つくば市下河原崎 697 番地先まで	
7-4164 号線	つくば市下河原崎 697 番地先から	
	つくば市下河原崎 695 番 1 地先まで	
7-4165 号線	つくば市下河原崎 526 番 4 地先から	
	つくば市下河原崎 510 番 2 地先まで	
7-4166 号線	つくば市下河原崎 28 番地先から	
	つくば市下河原崎 29 番地先まで	
7-4167 号線	つくば市下河原崎 253 番 3 地先から	
	つくば市下河原崎 249 番地先まで	
7-4168 号線	つくば市下河原崎 829 番 4 地先から	
	つくば市下河原崎 829 番 10 地先まで	

路線名	起 点	重要な経過地
	終 点	
7-4169 号線	つくば市下河原崎 281 番 1 地先から	
	つくば市下河原崎 829 番 10 地先まで	
7-4170 号線	つくば市下河原崎 829 番 1 地先から	
	つくば市下河原崎 829 番 1 地先まで	
7-4171 (P) 号線	つくば市下河原崎 280 番 1 地先から	
	つくば市下河原崎 282 番地先まで	
7-4172 号線	つくば市島名 3007 番地先から	
	つくば市島名 2959 番 1 地先まで	
7-4173 (P) 号線	つくば市島名 3002 番 1 地先から	
	つくば市島名 3002 番 4 地先まで	
7-4174 号線	つくば市島名 3013 番 2 地先から	
	つくば市島名 3045 番 2 地先まで	
7-4175 号線	つくば市島名 3057 番 1 地先から	
	つくば市島名 3053 番地先まで	
7-4176 号線	つくば市島名 3010 番地先から	
	つくば市島名 3060 番地先まで	
7-4177 (P) 号線	つくば市島名 3048 番 1 地先から	
	つくば市島名 3048 番 1 地先まで	
7-4178 号線	つくば市島名 3007 番地先から	
	つくば市島名 3048 番 1 地先まで	

路線名	起 点	重要な経過地
	終 点	
7-4179 号線	つくば市島名 3067 番地先から	
	つくば市島名 3044 番地先まで	
7-4180 号線	つくば市島名 3065 番 1 地先から	
	つくば市島名 3045 番 2 地先まで	


(提案理由)

TX区画整理事業事業（島名・福田坪地区、上河原崎・中西地区）、開発行為道路、羽成～東丸山地区路線見直しにより新設された路線を市道に認定するため、この案を提出するものである。



市道認定路線位置図

1:8,000

議案第37号資料

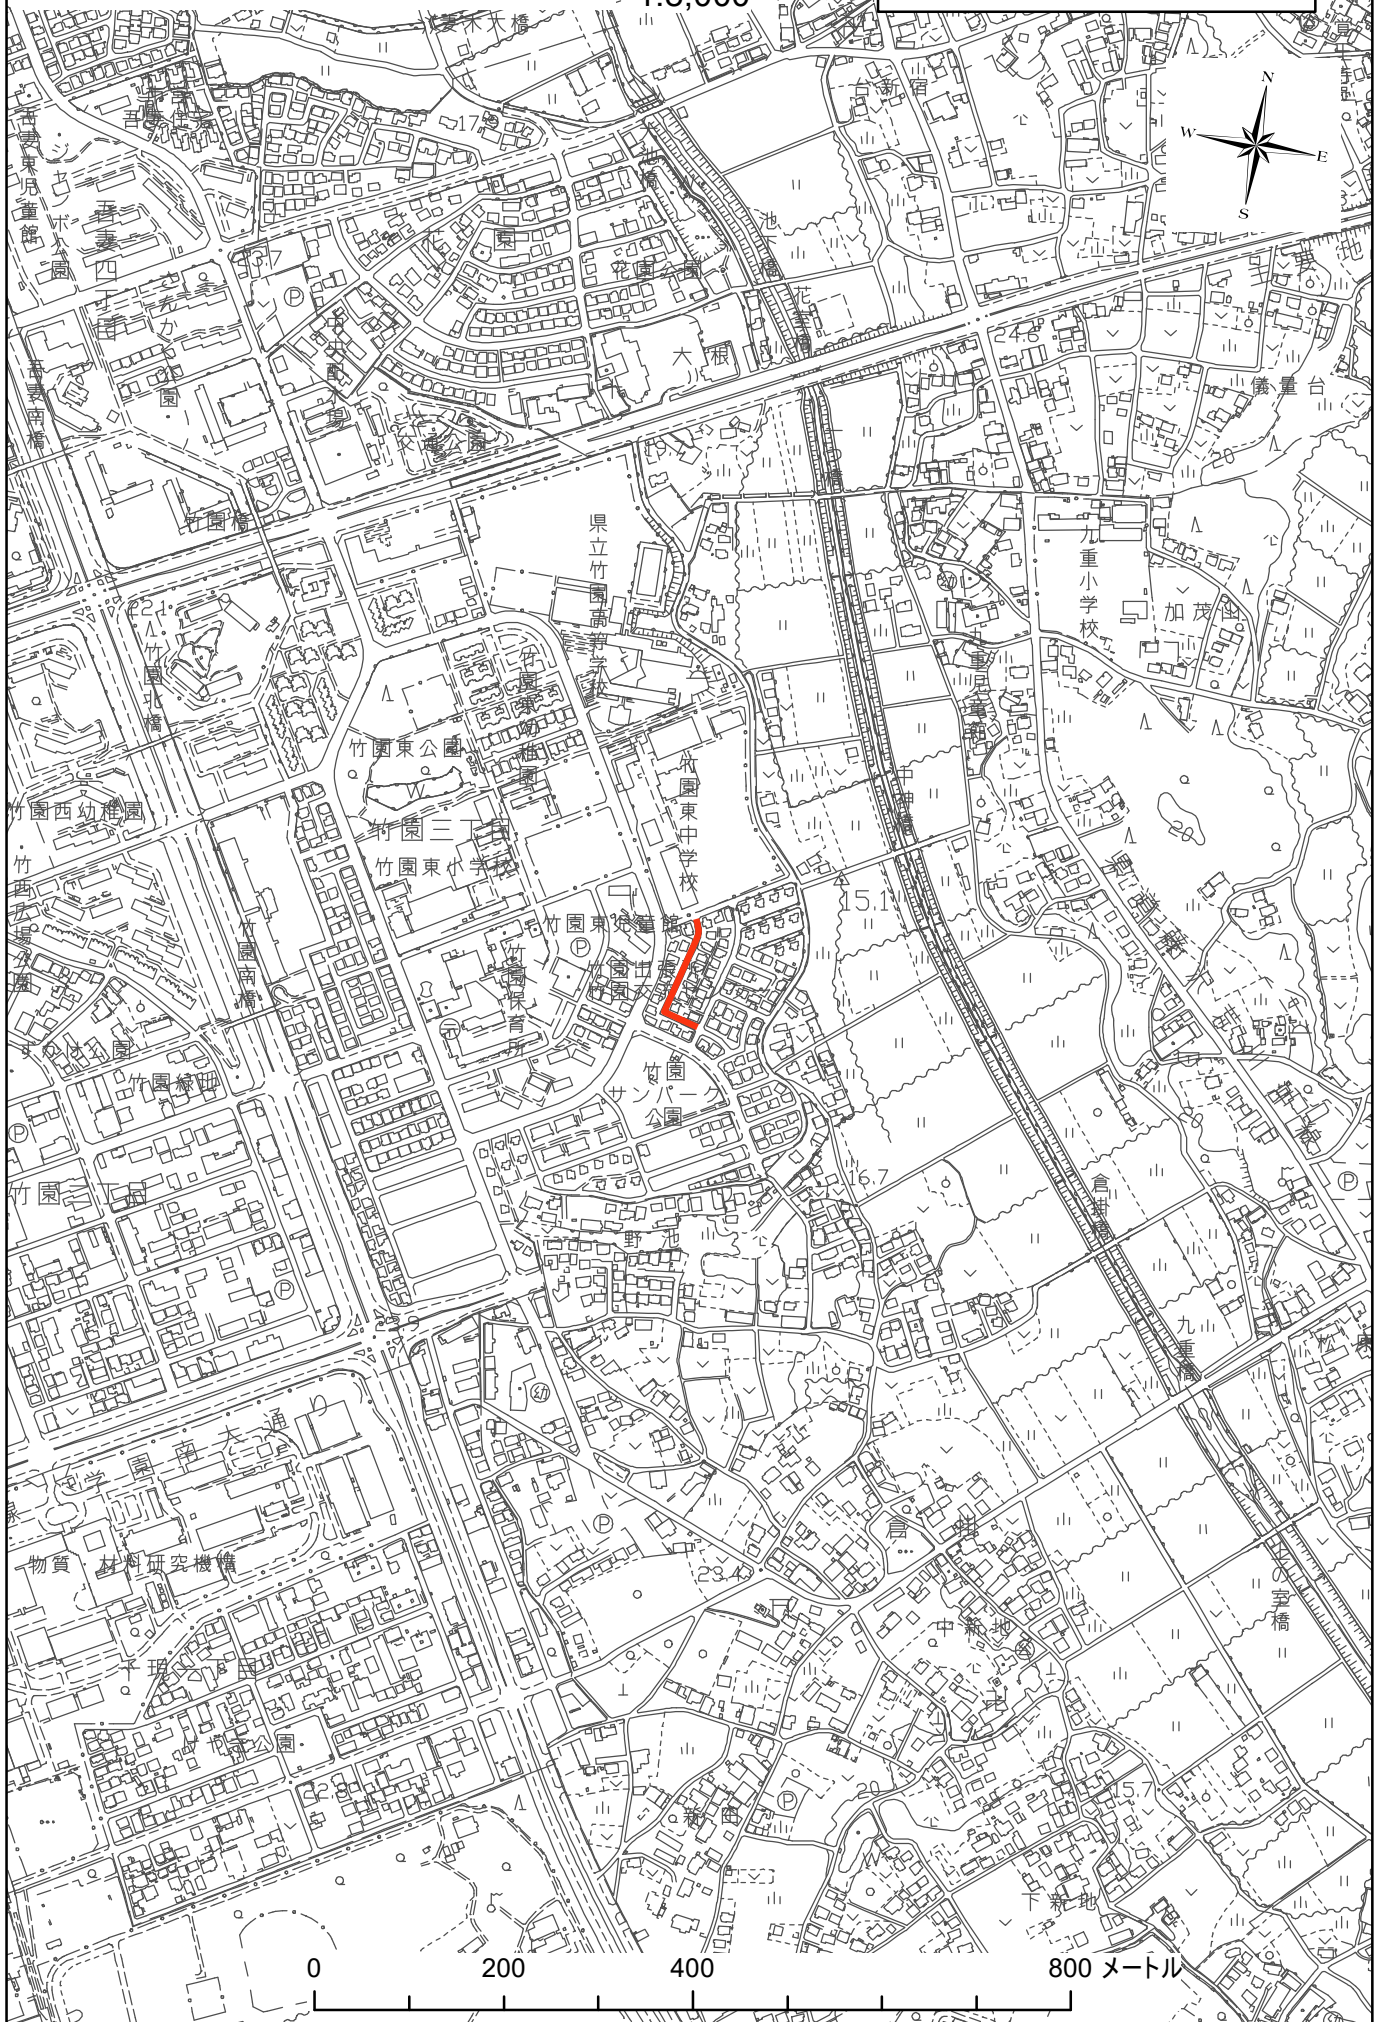

市道認定路線平面図 1:2,500

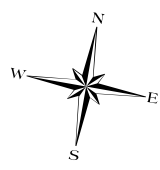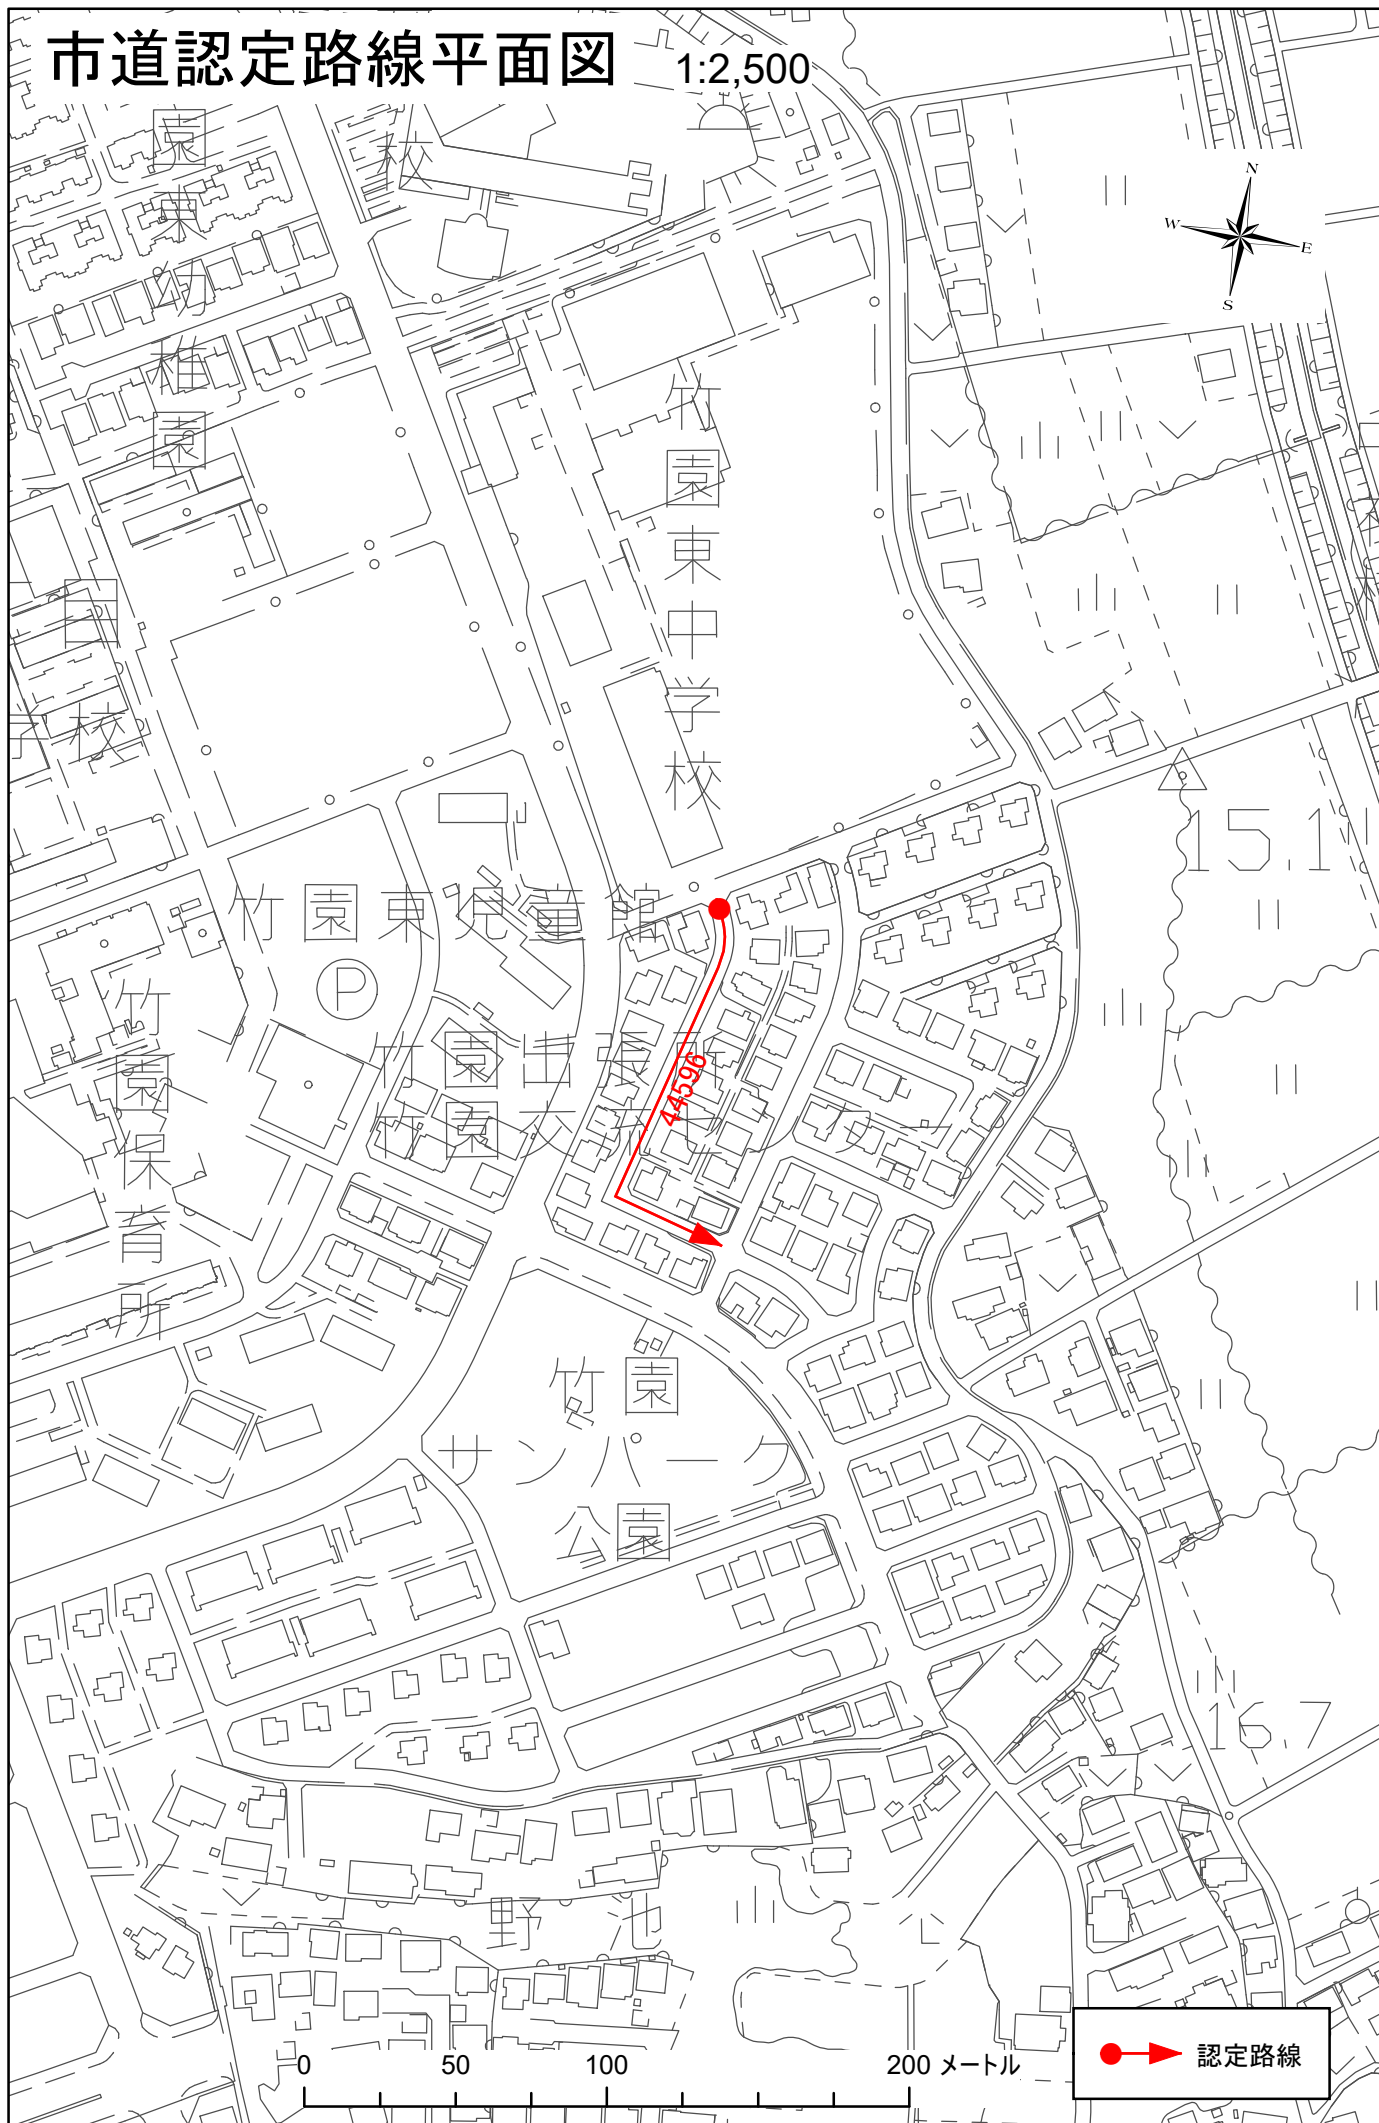


 認定路線

市道認定路線位置図


1:10,000

議案第37号資料

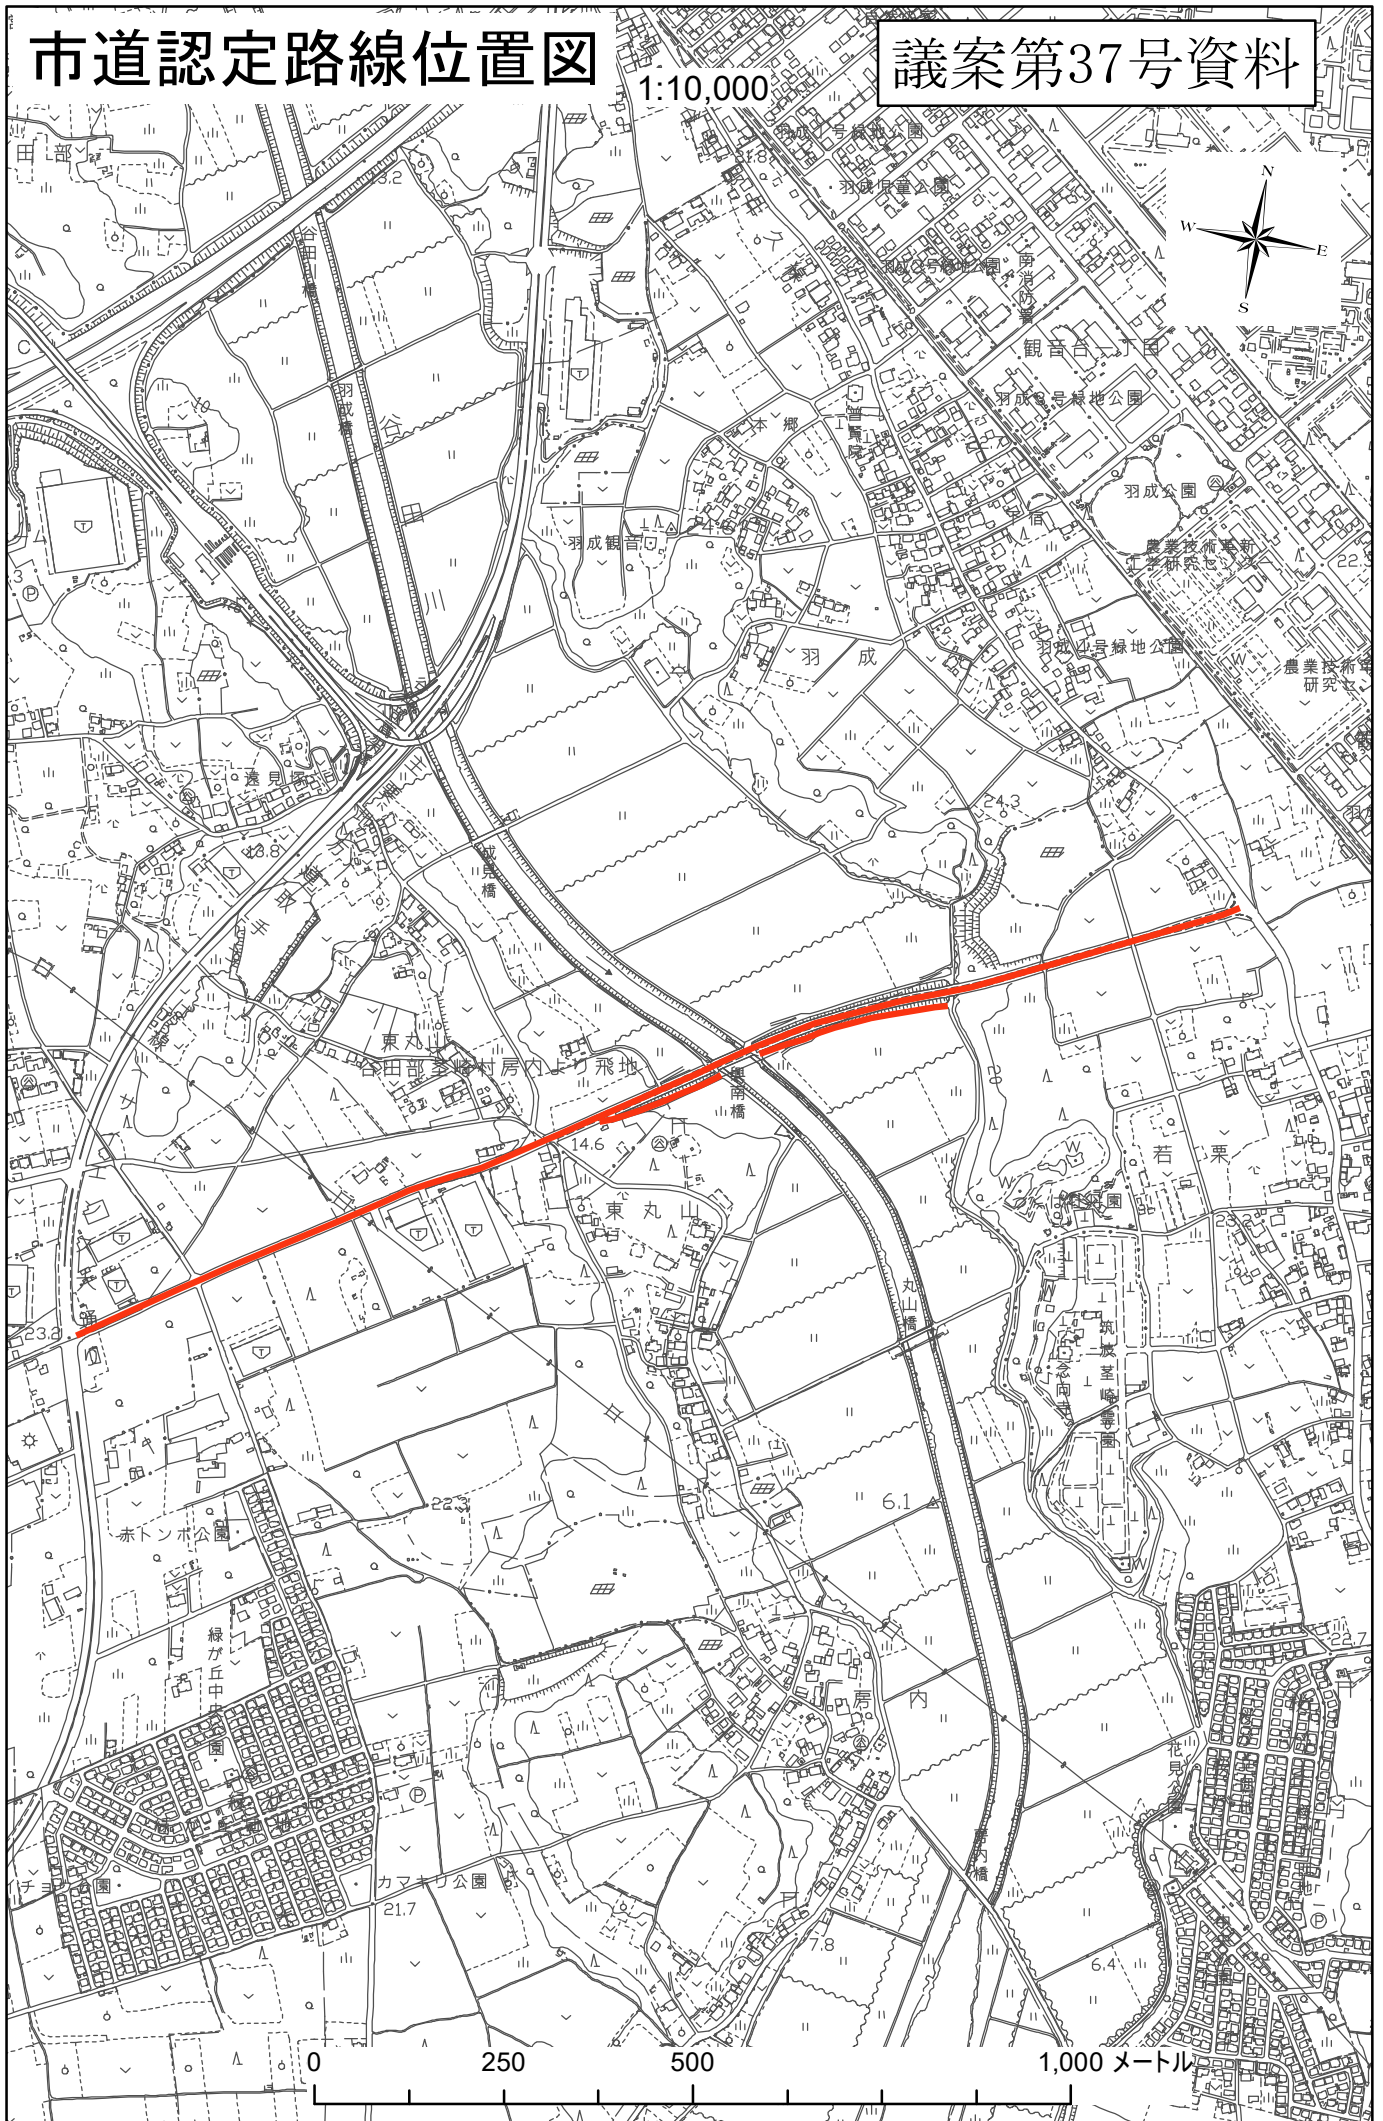

市道認定路線平面図

1:10,000

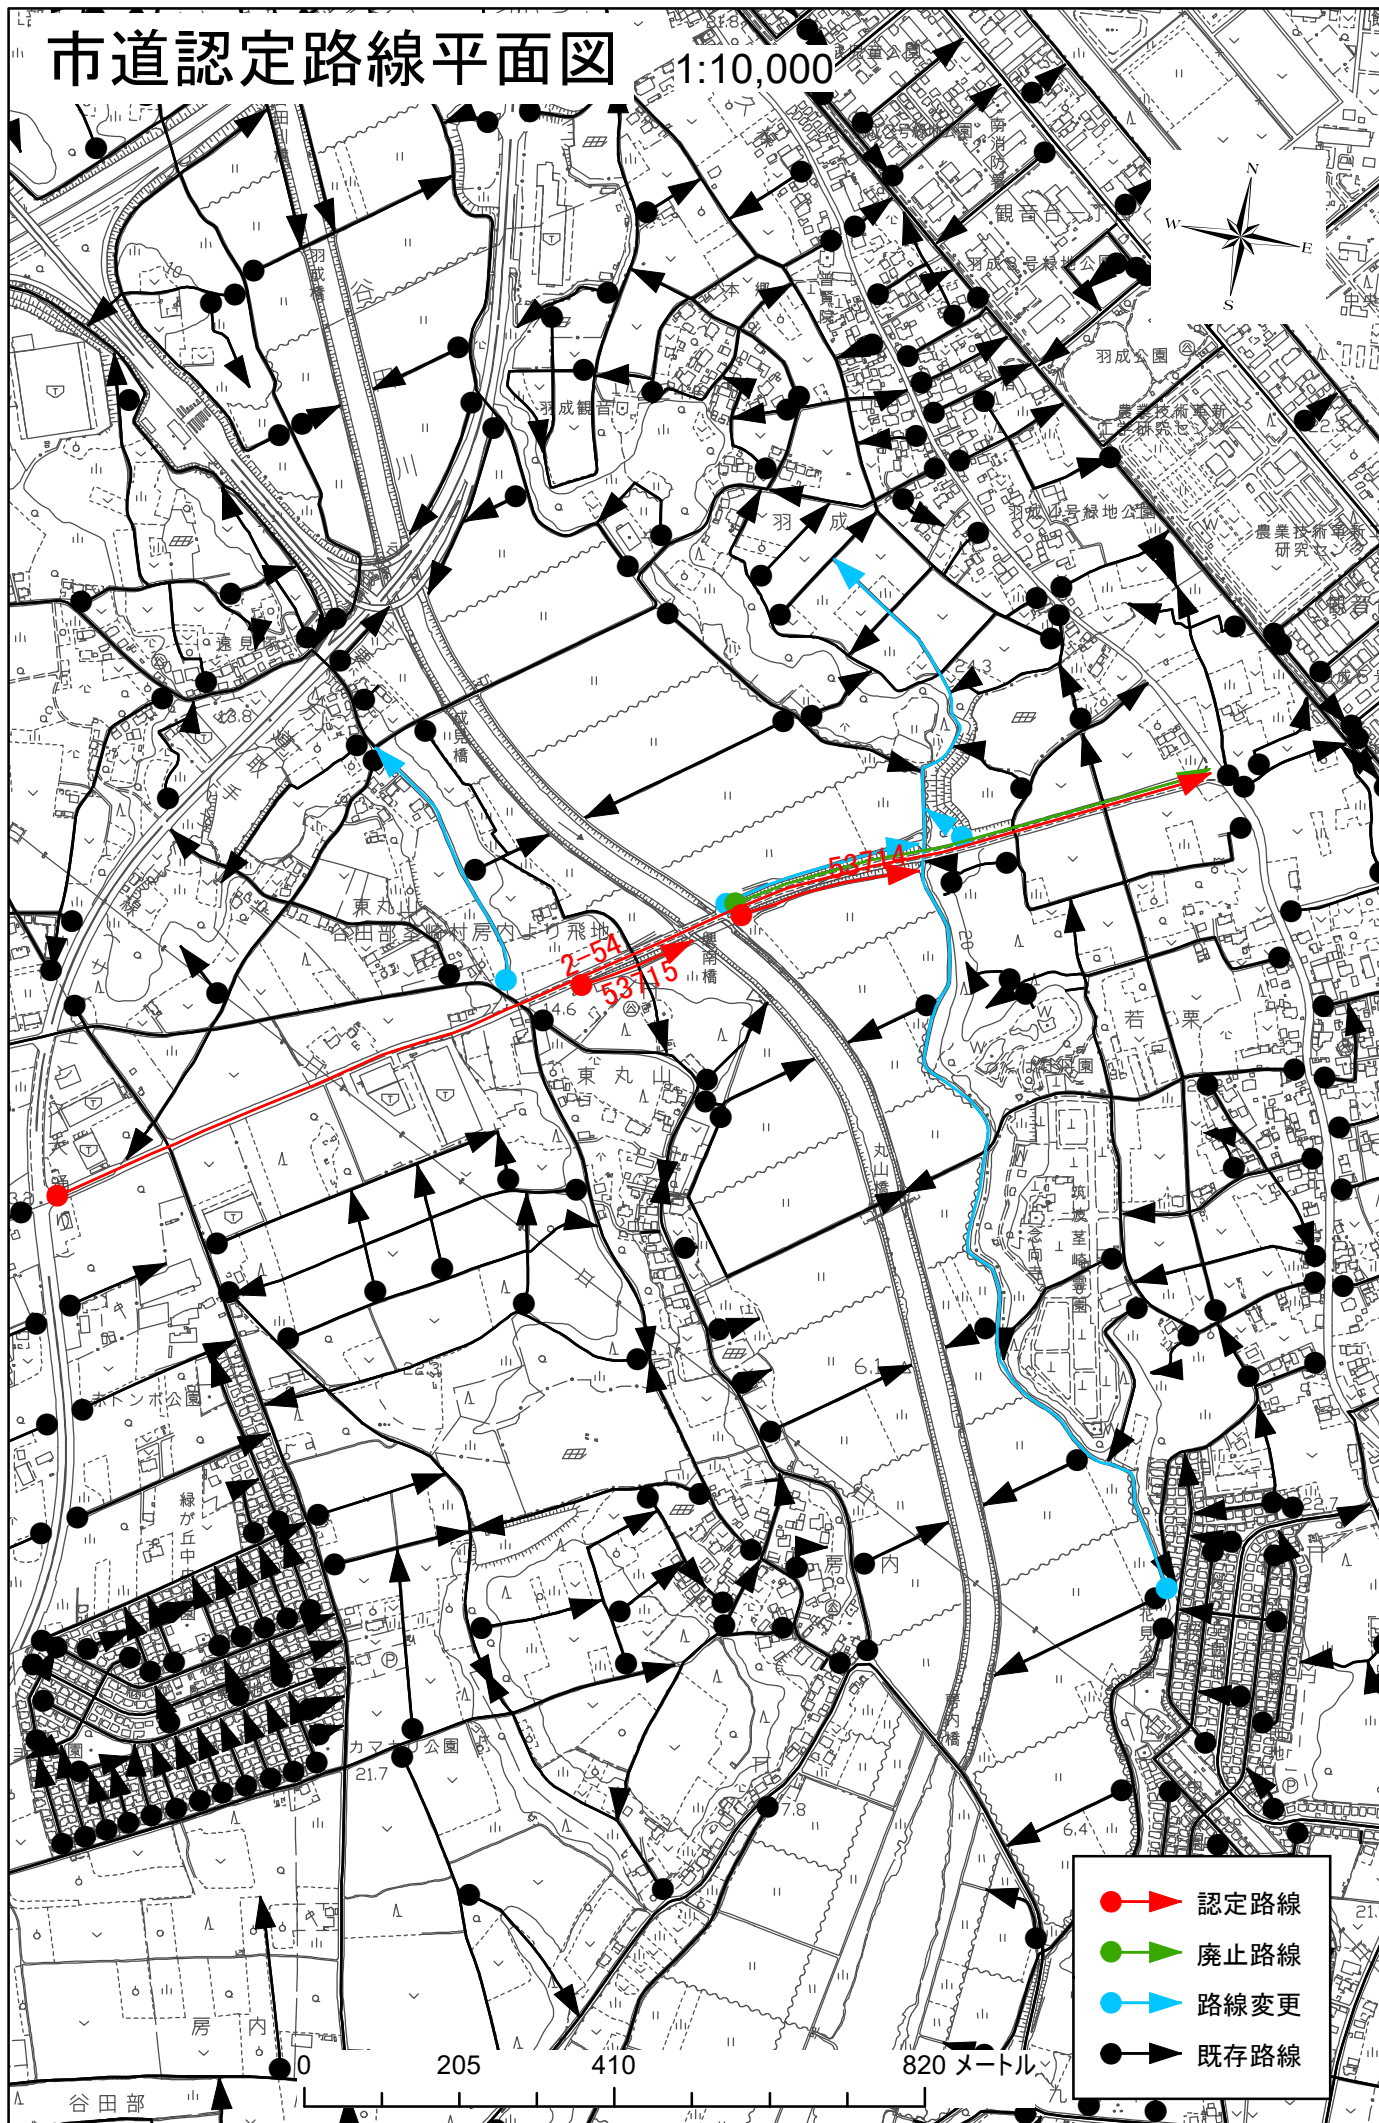

- 認定路線
- 廃止路線
- 路線変更
- 既存路線

谷田部

205


410

820メートル

◇市道認定路線 位置図


島名・福田坪地区

議案第37号資料

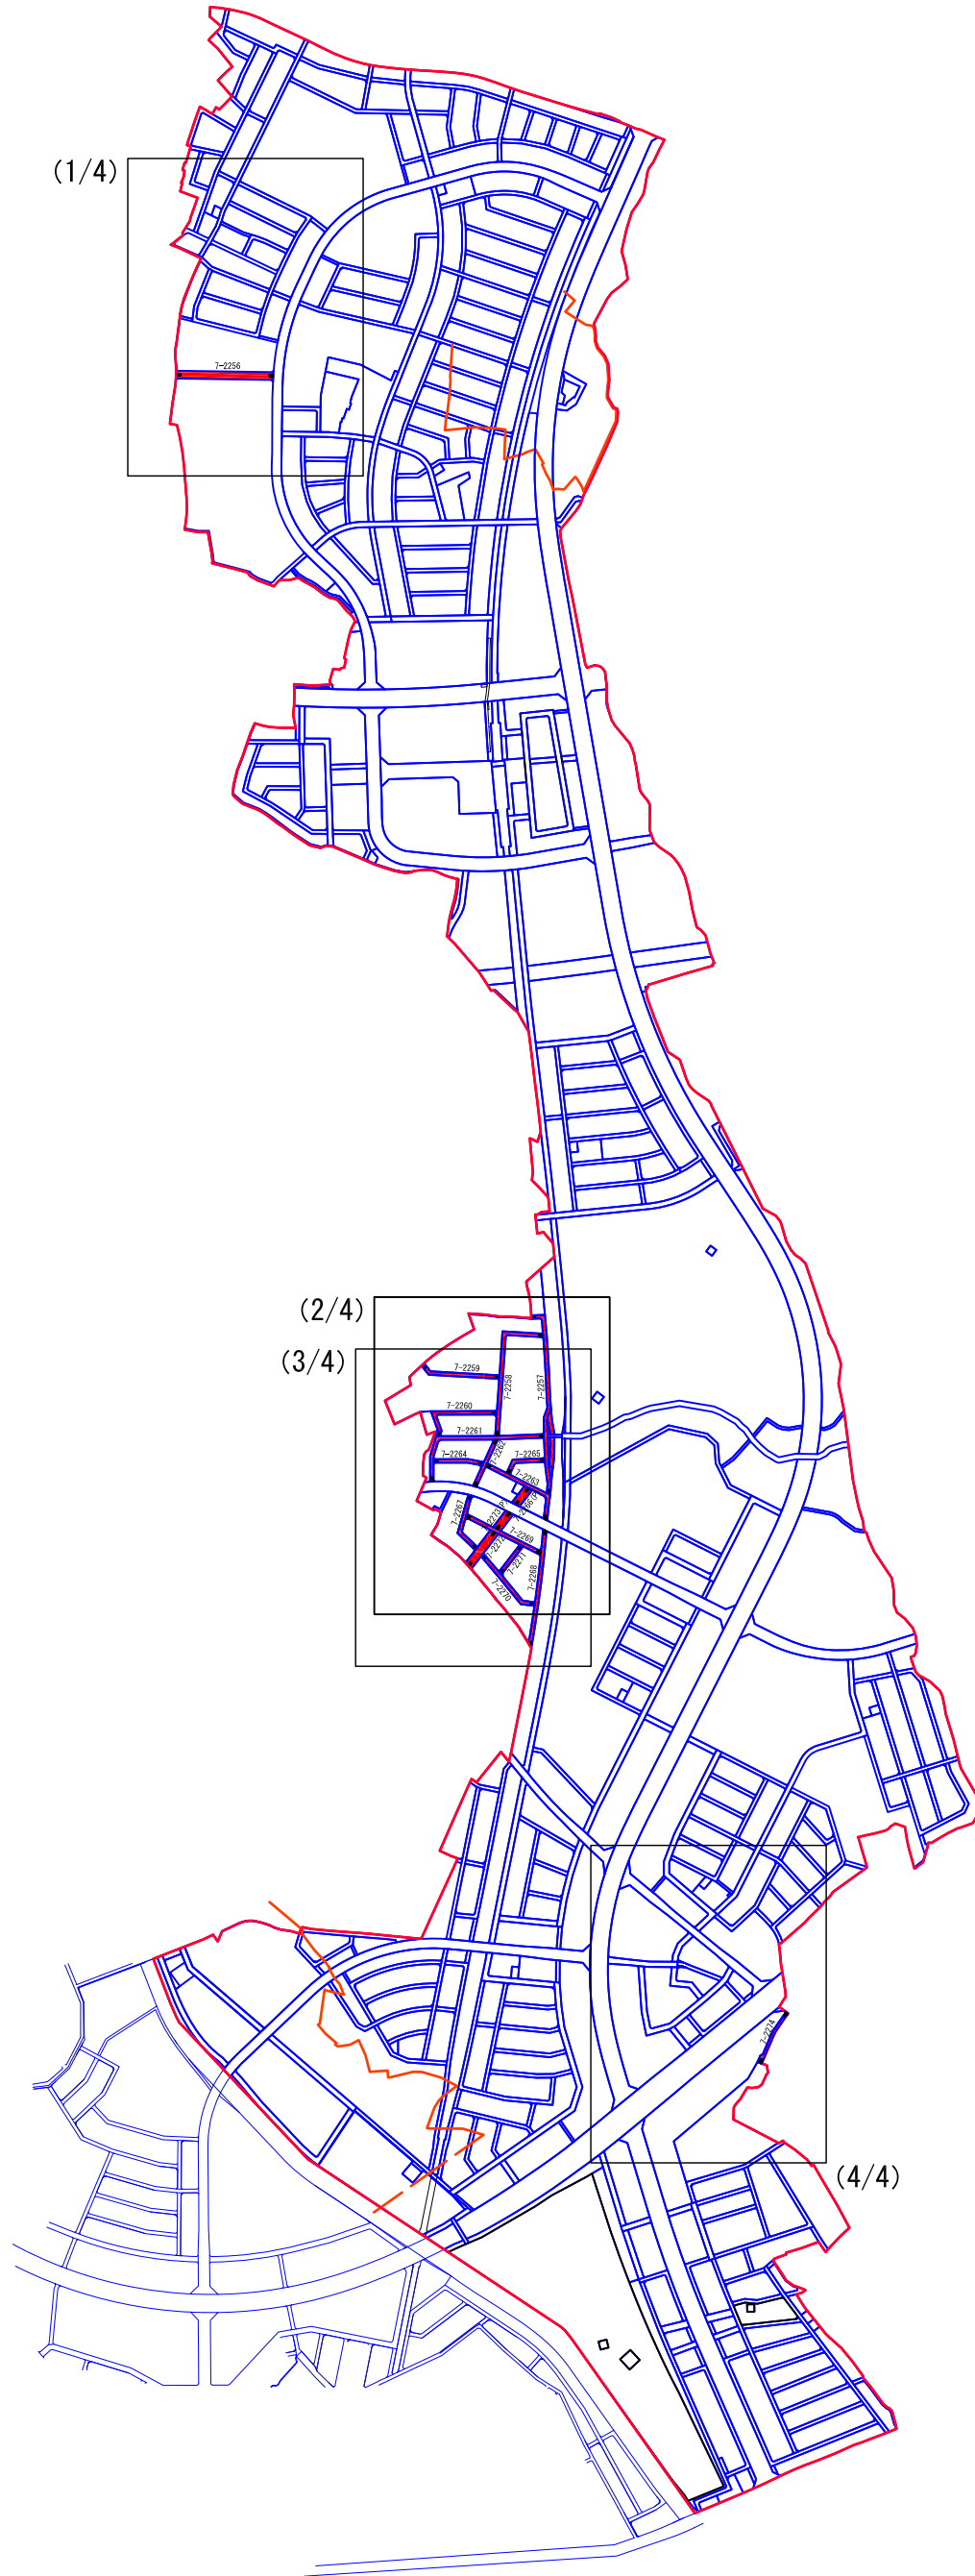

縮尺 1 : 12000

認定

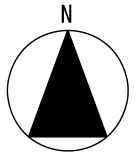


7-2256




◇市道認定路線平面図 (1/4)

島名・福田坪地区

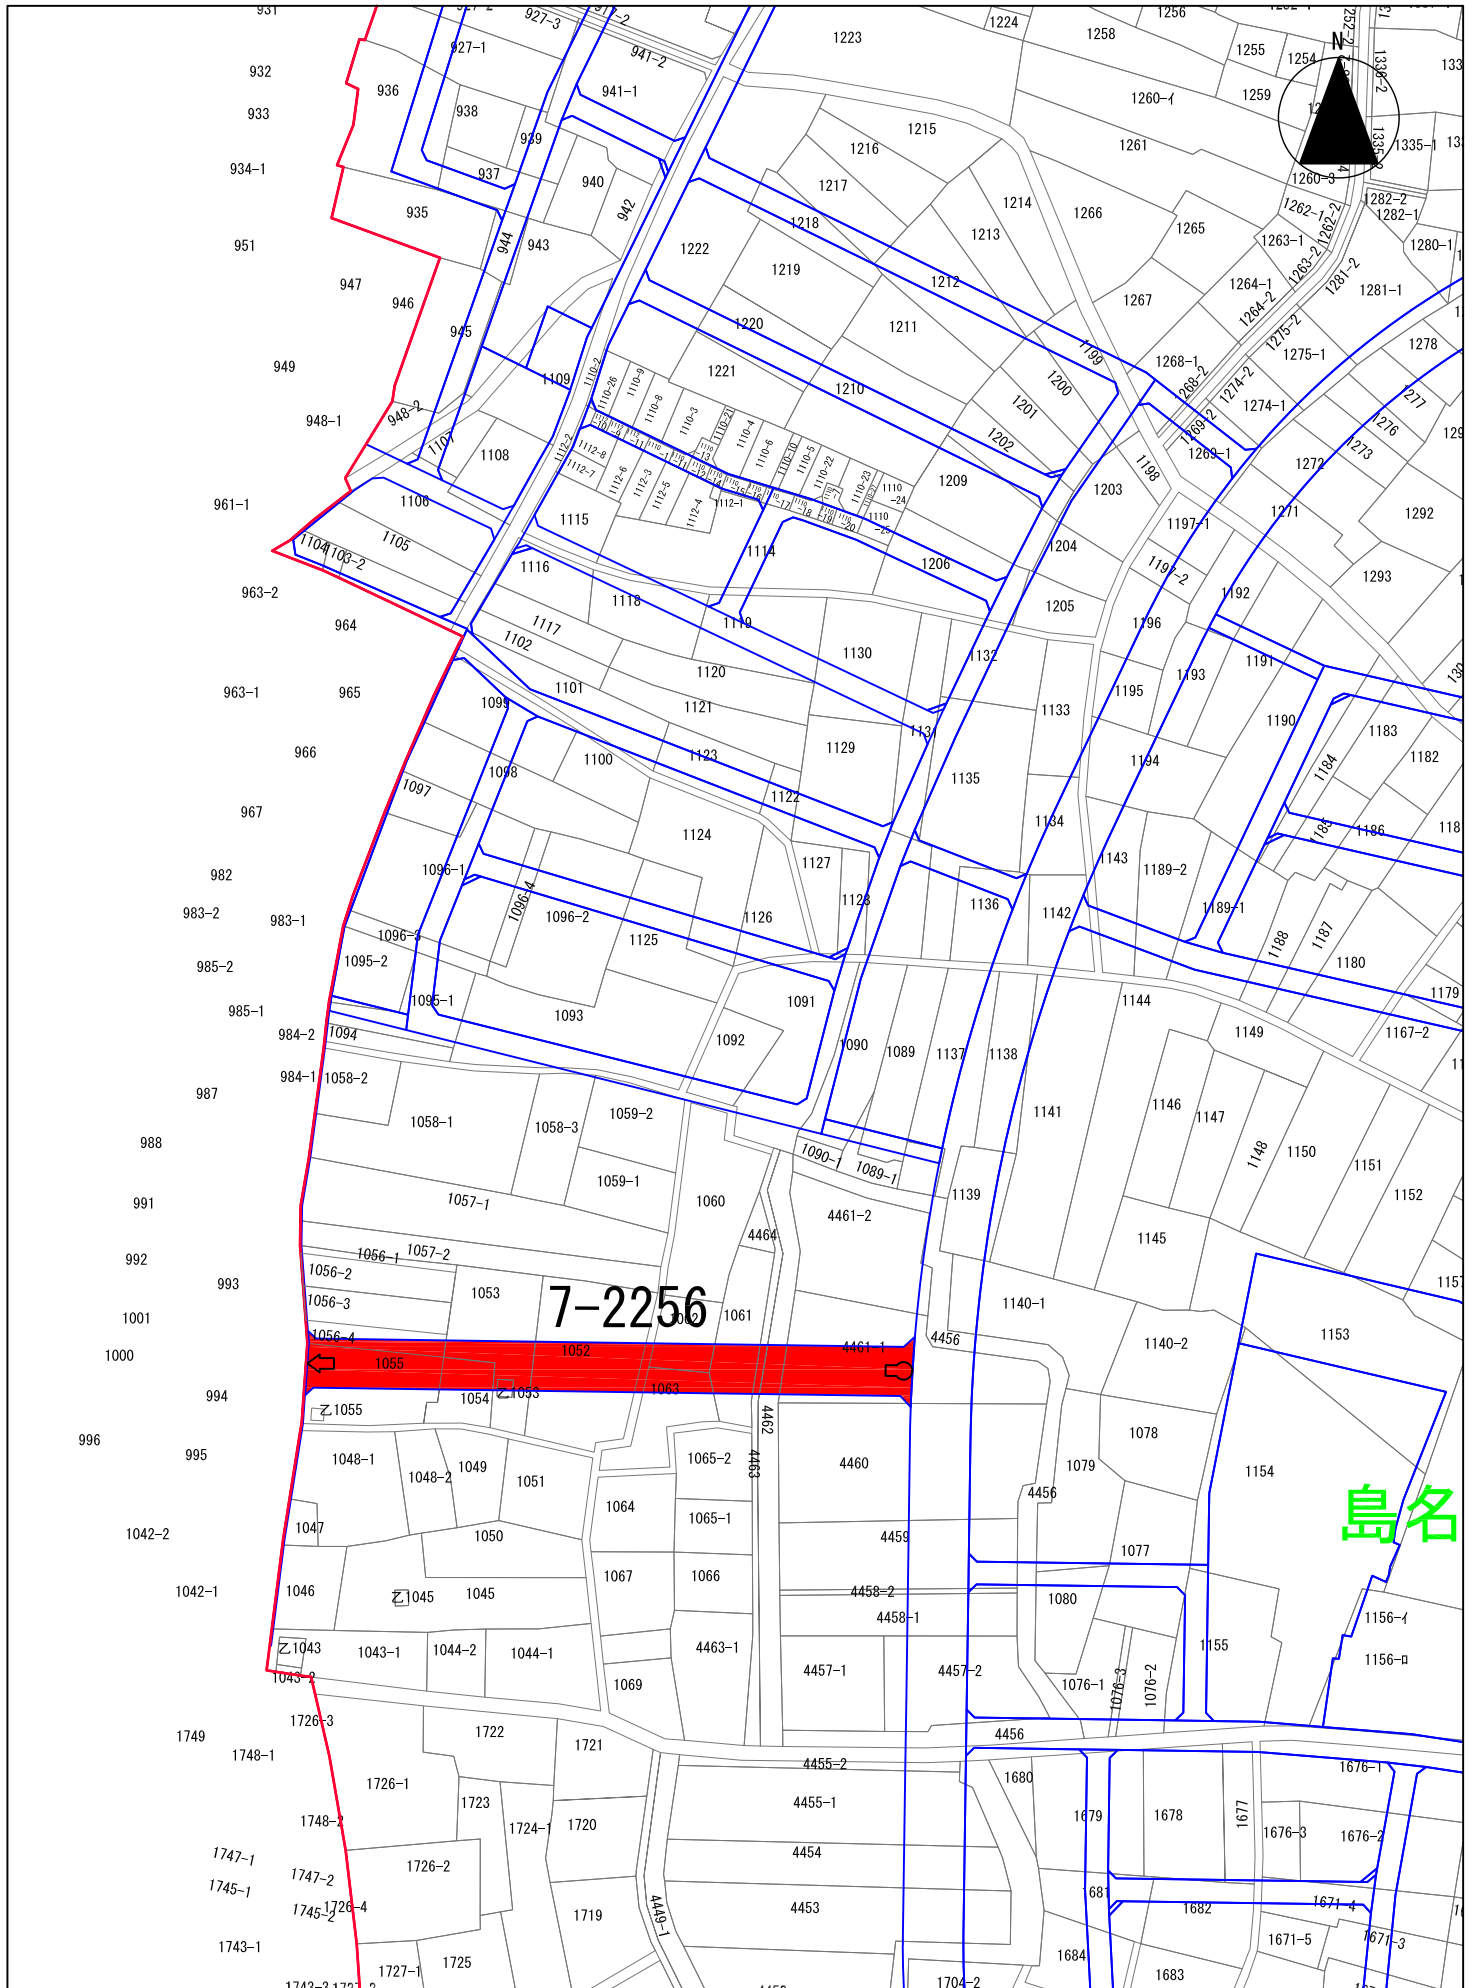


縮尺 1 : 2,000

■■■ 認定

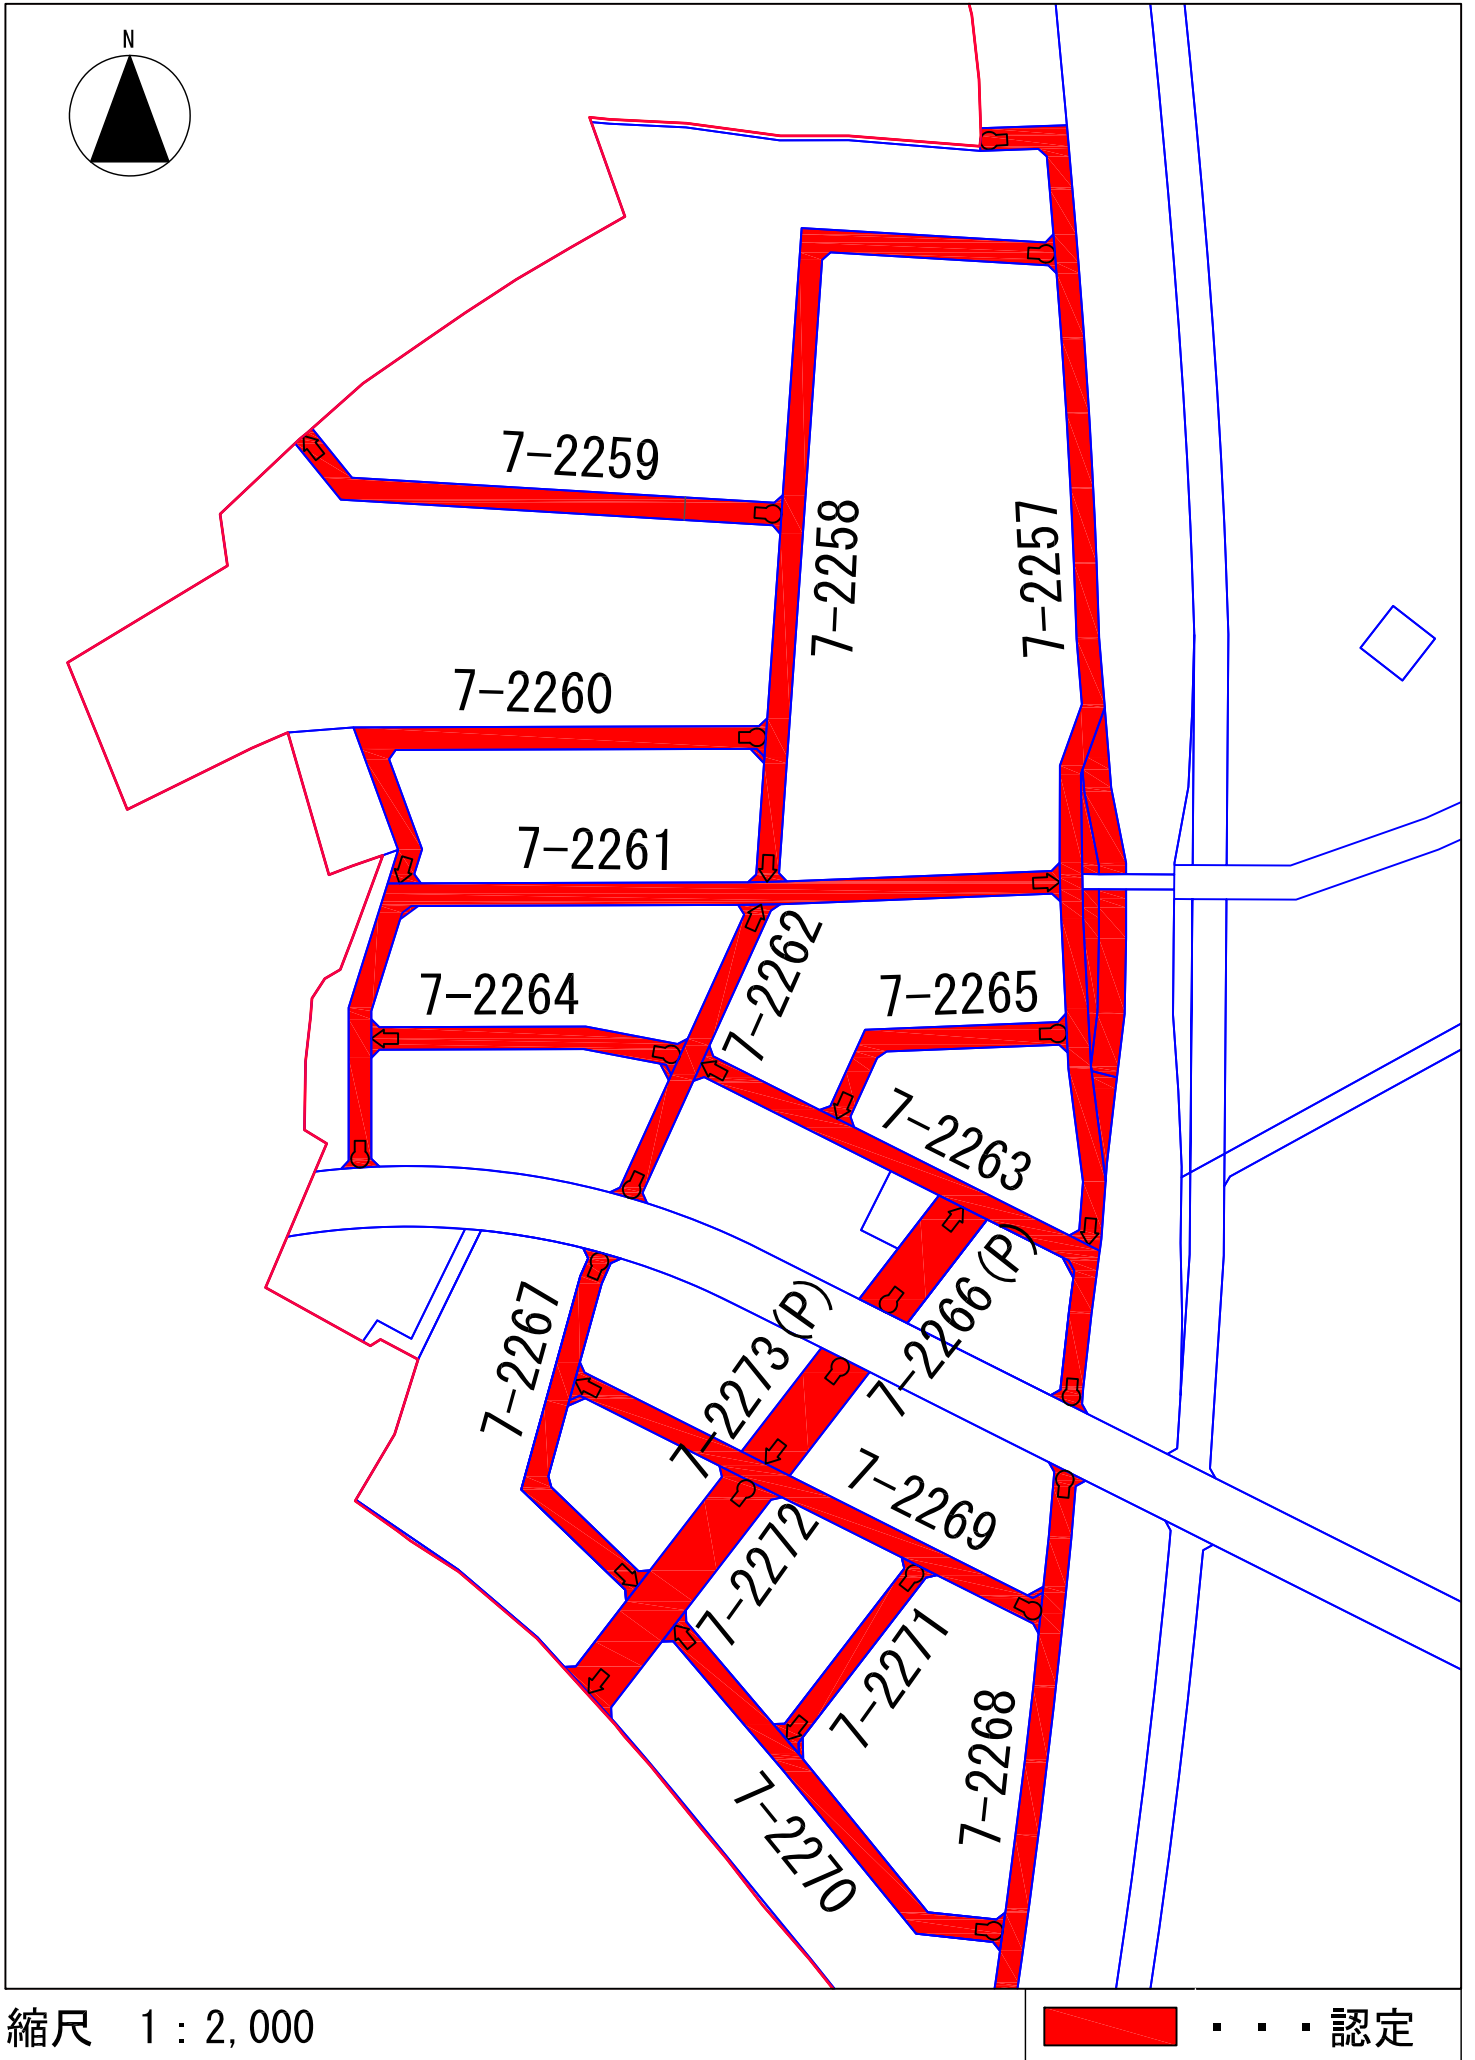


◇市道認定路線平面図 (2/4)

島名・福田坪地区

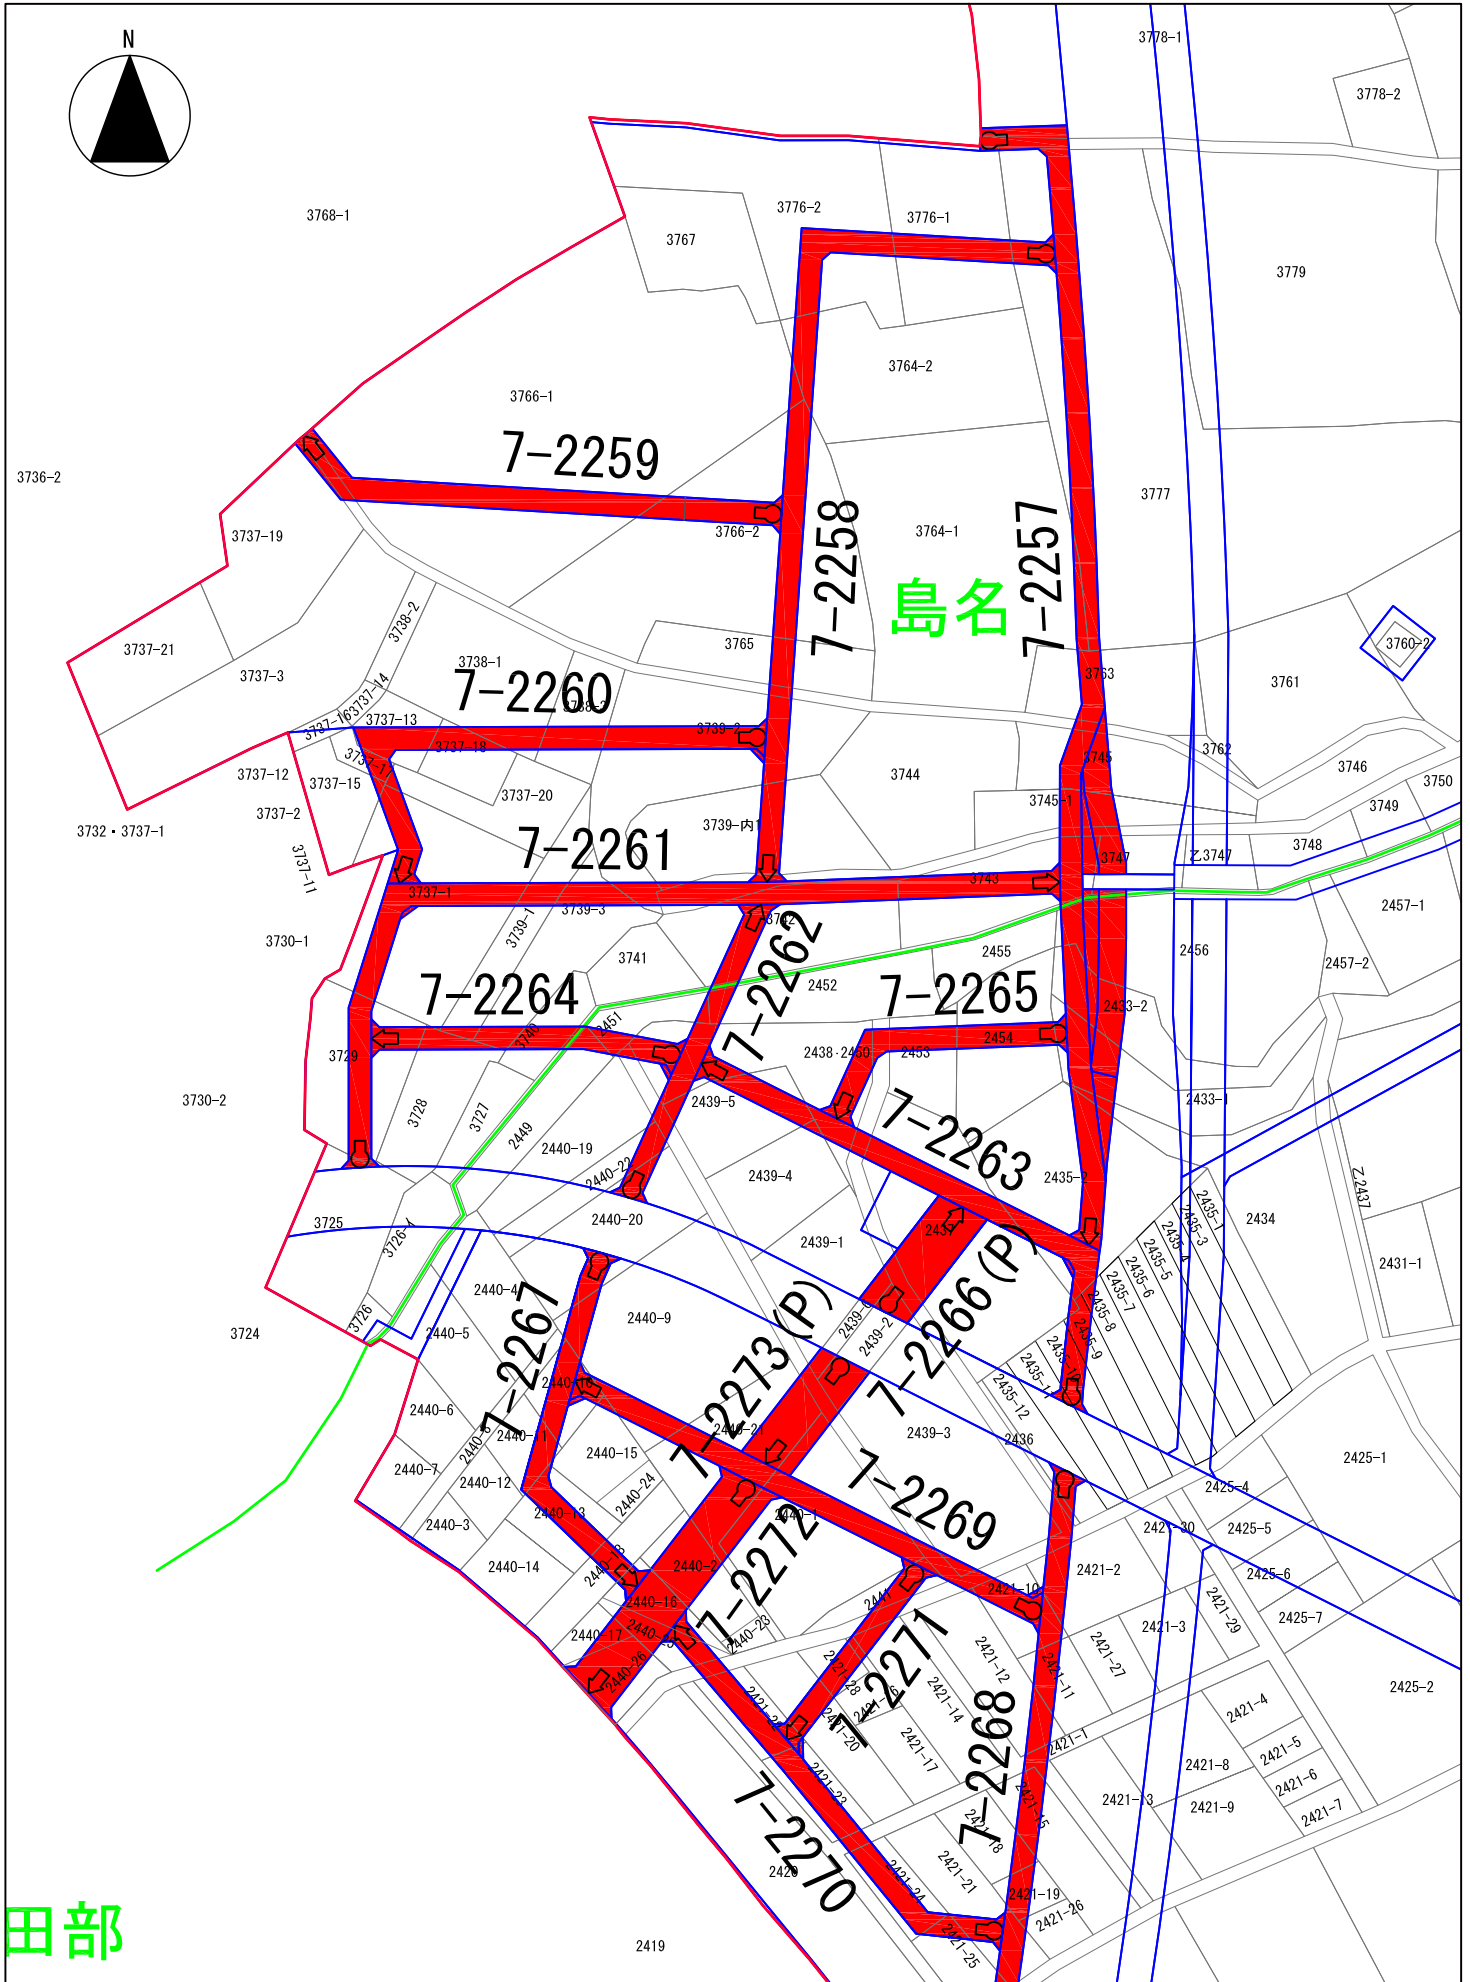


縮尺 1 : 2,000

■■■■ 認定

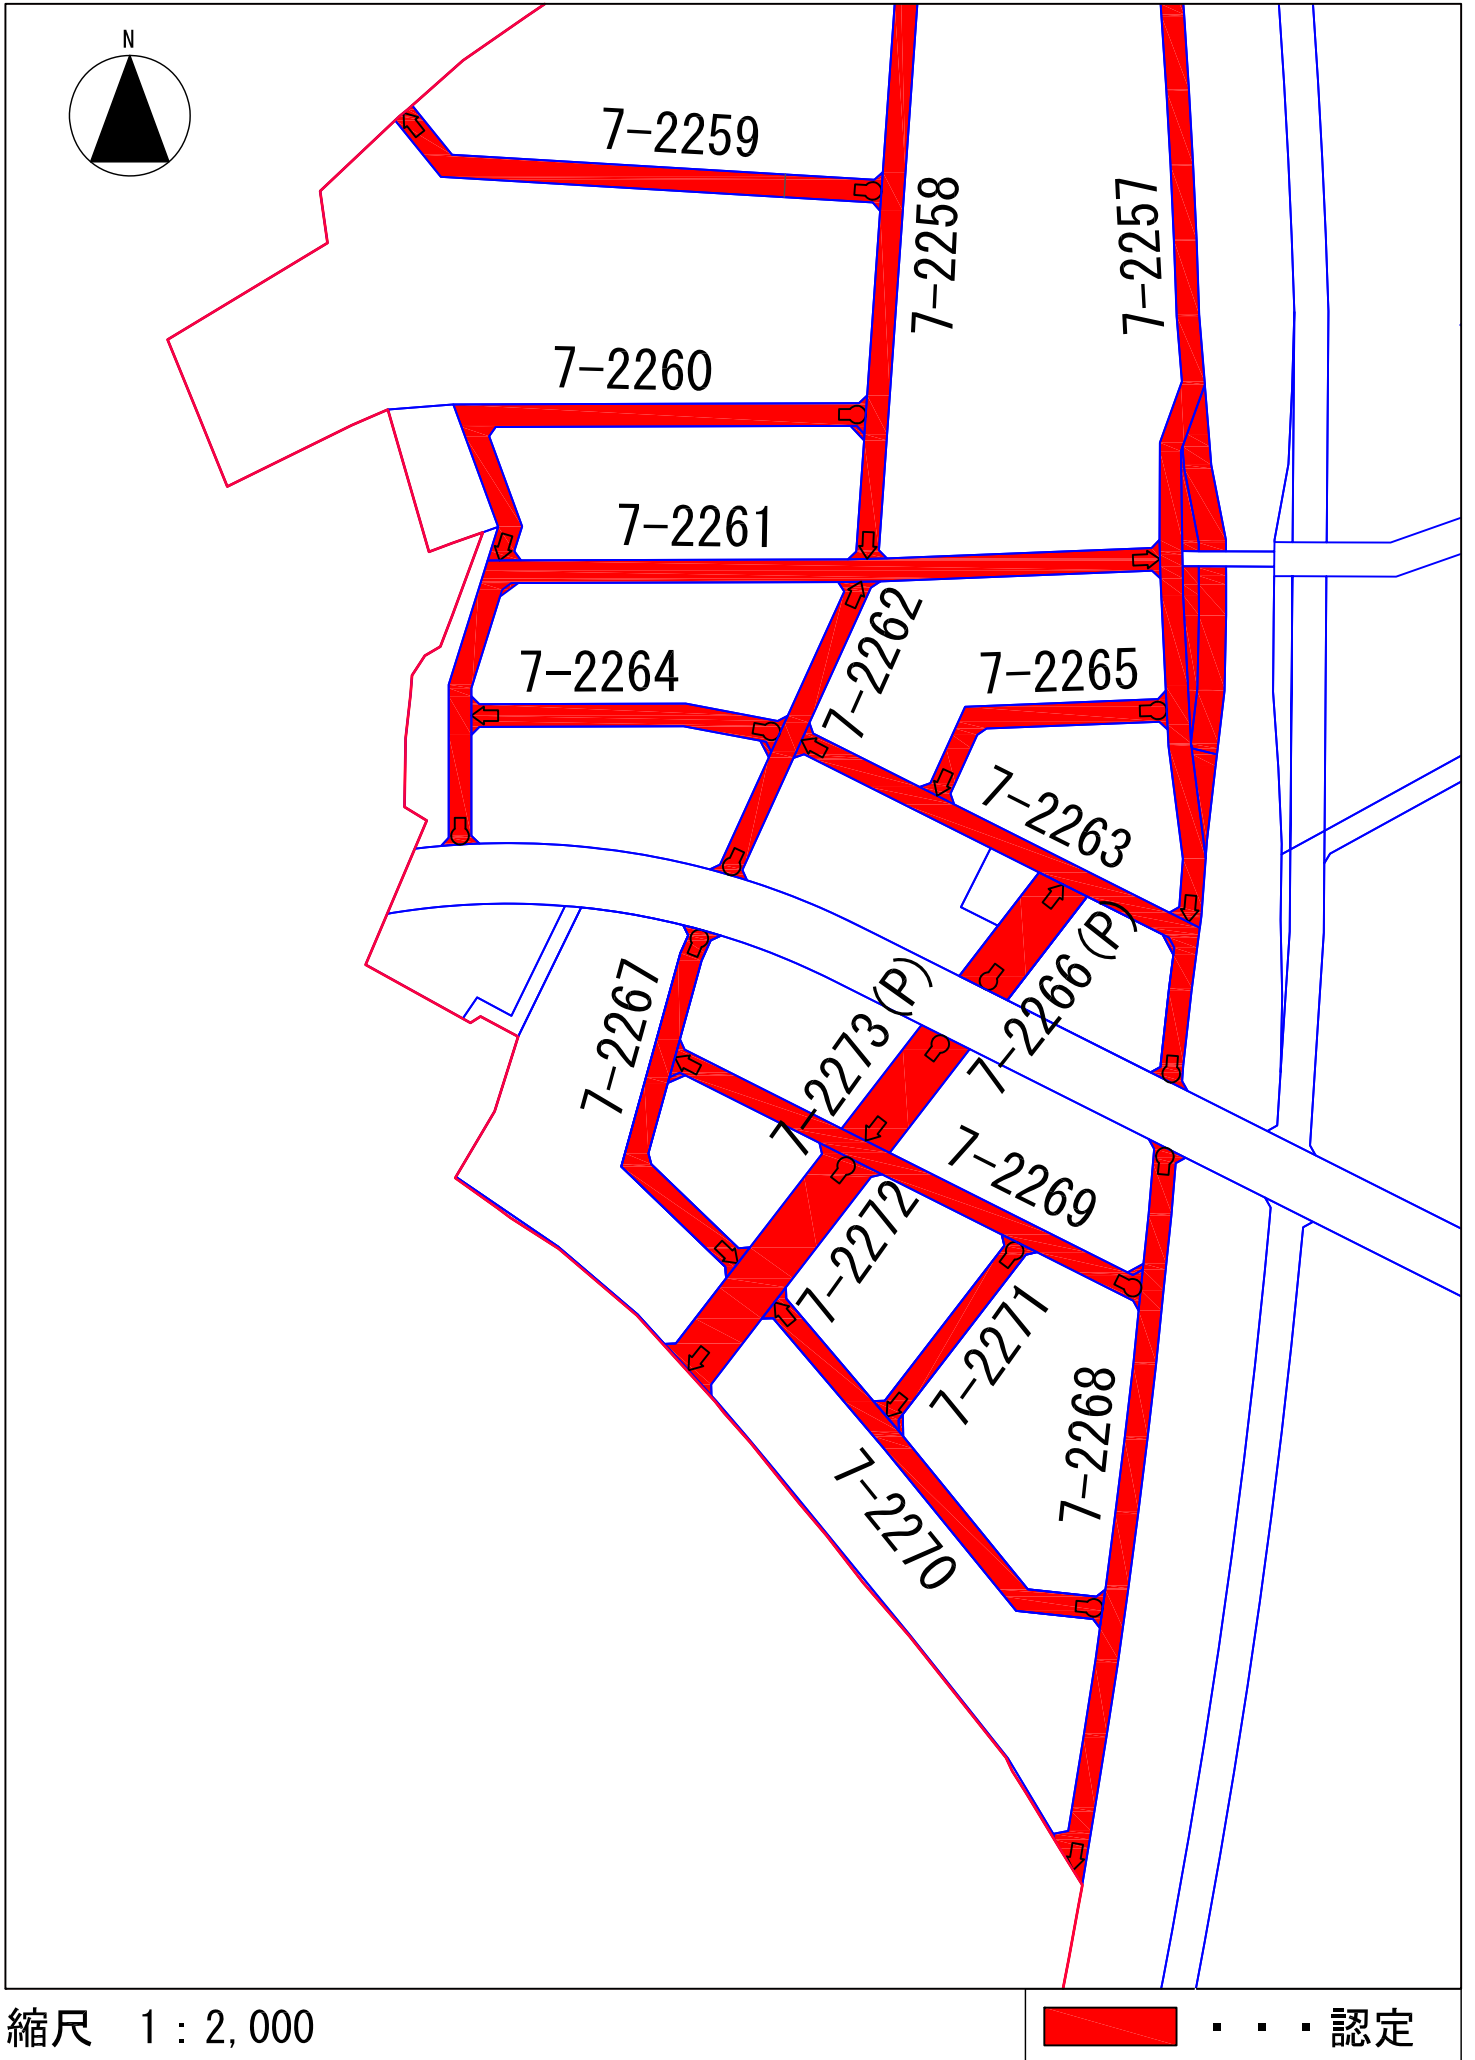

◇市道認定路線平面図 (3/4)

島名・福田坪地区

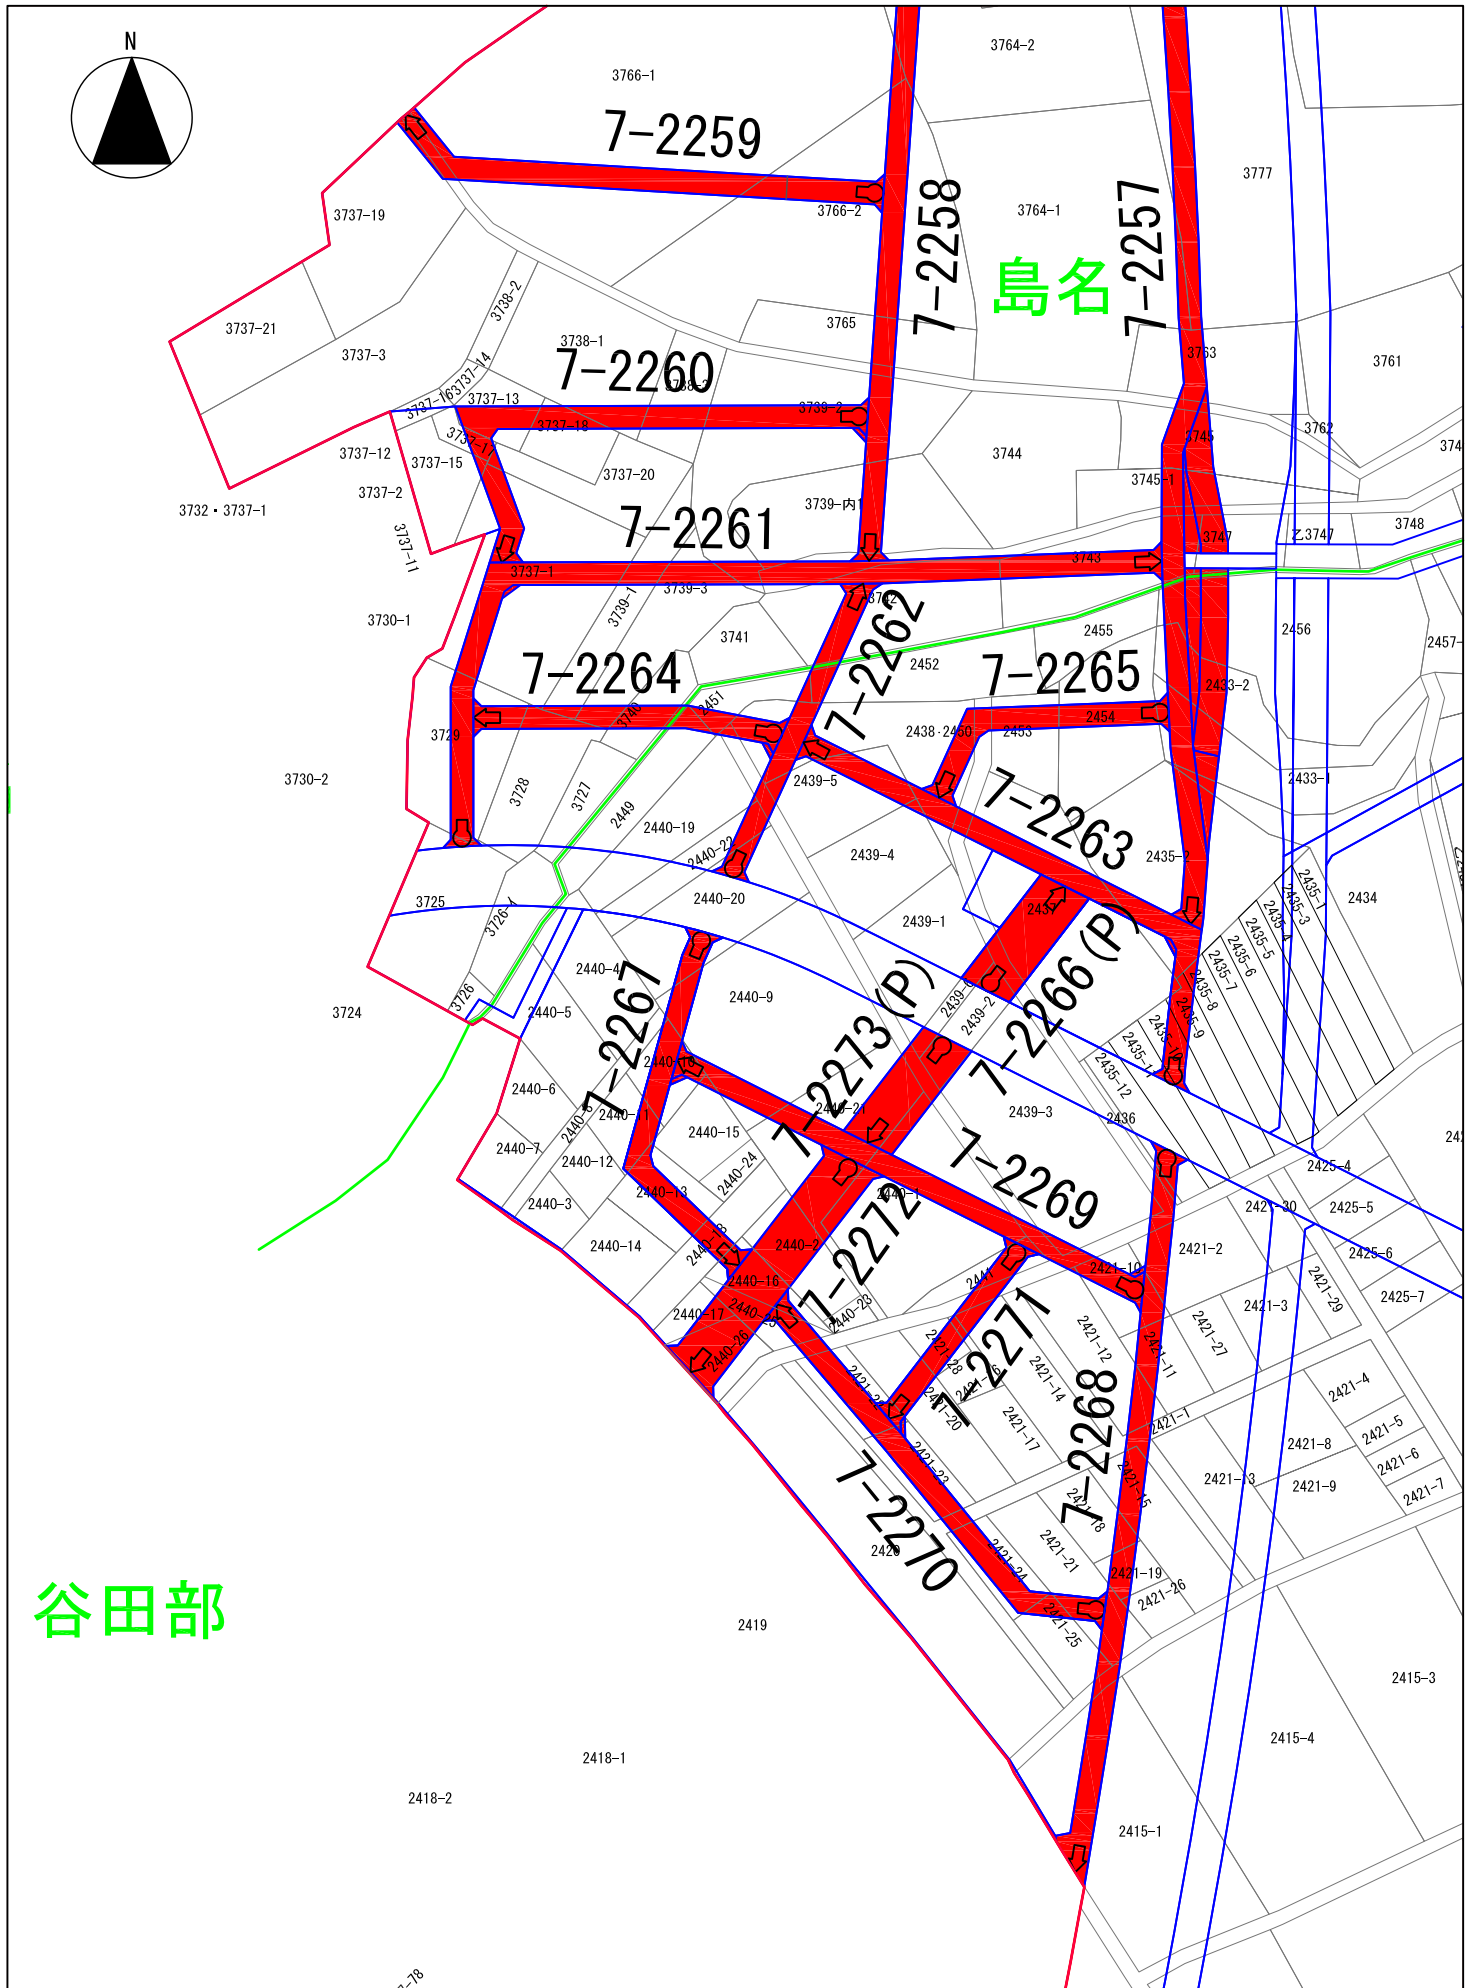


谷田部

島名


縮尺 1 : 2,000

..... 認定

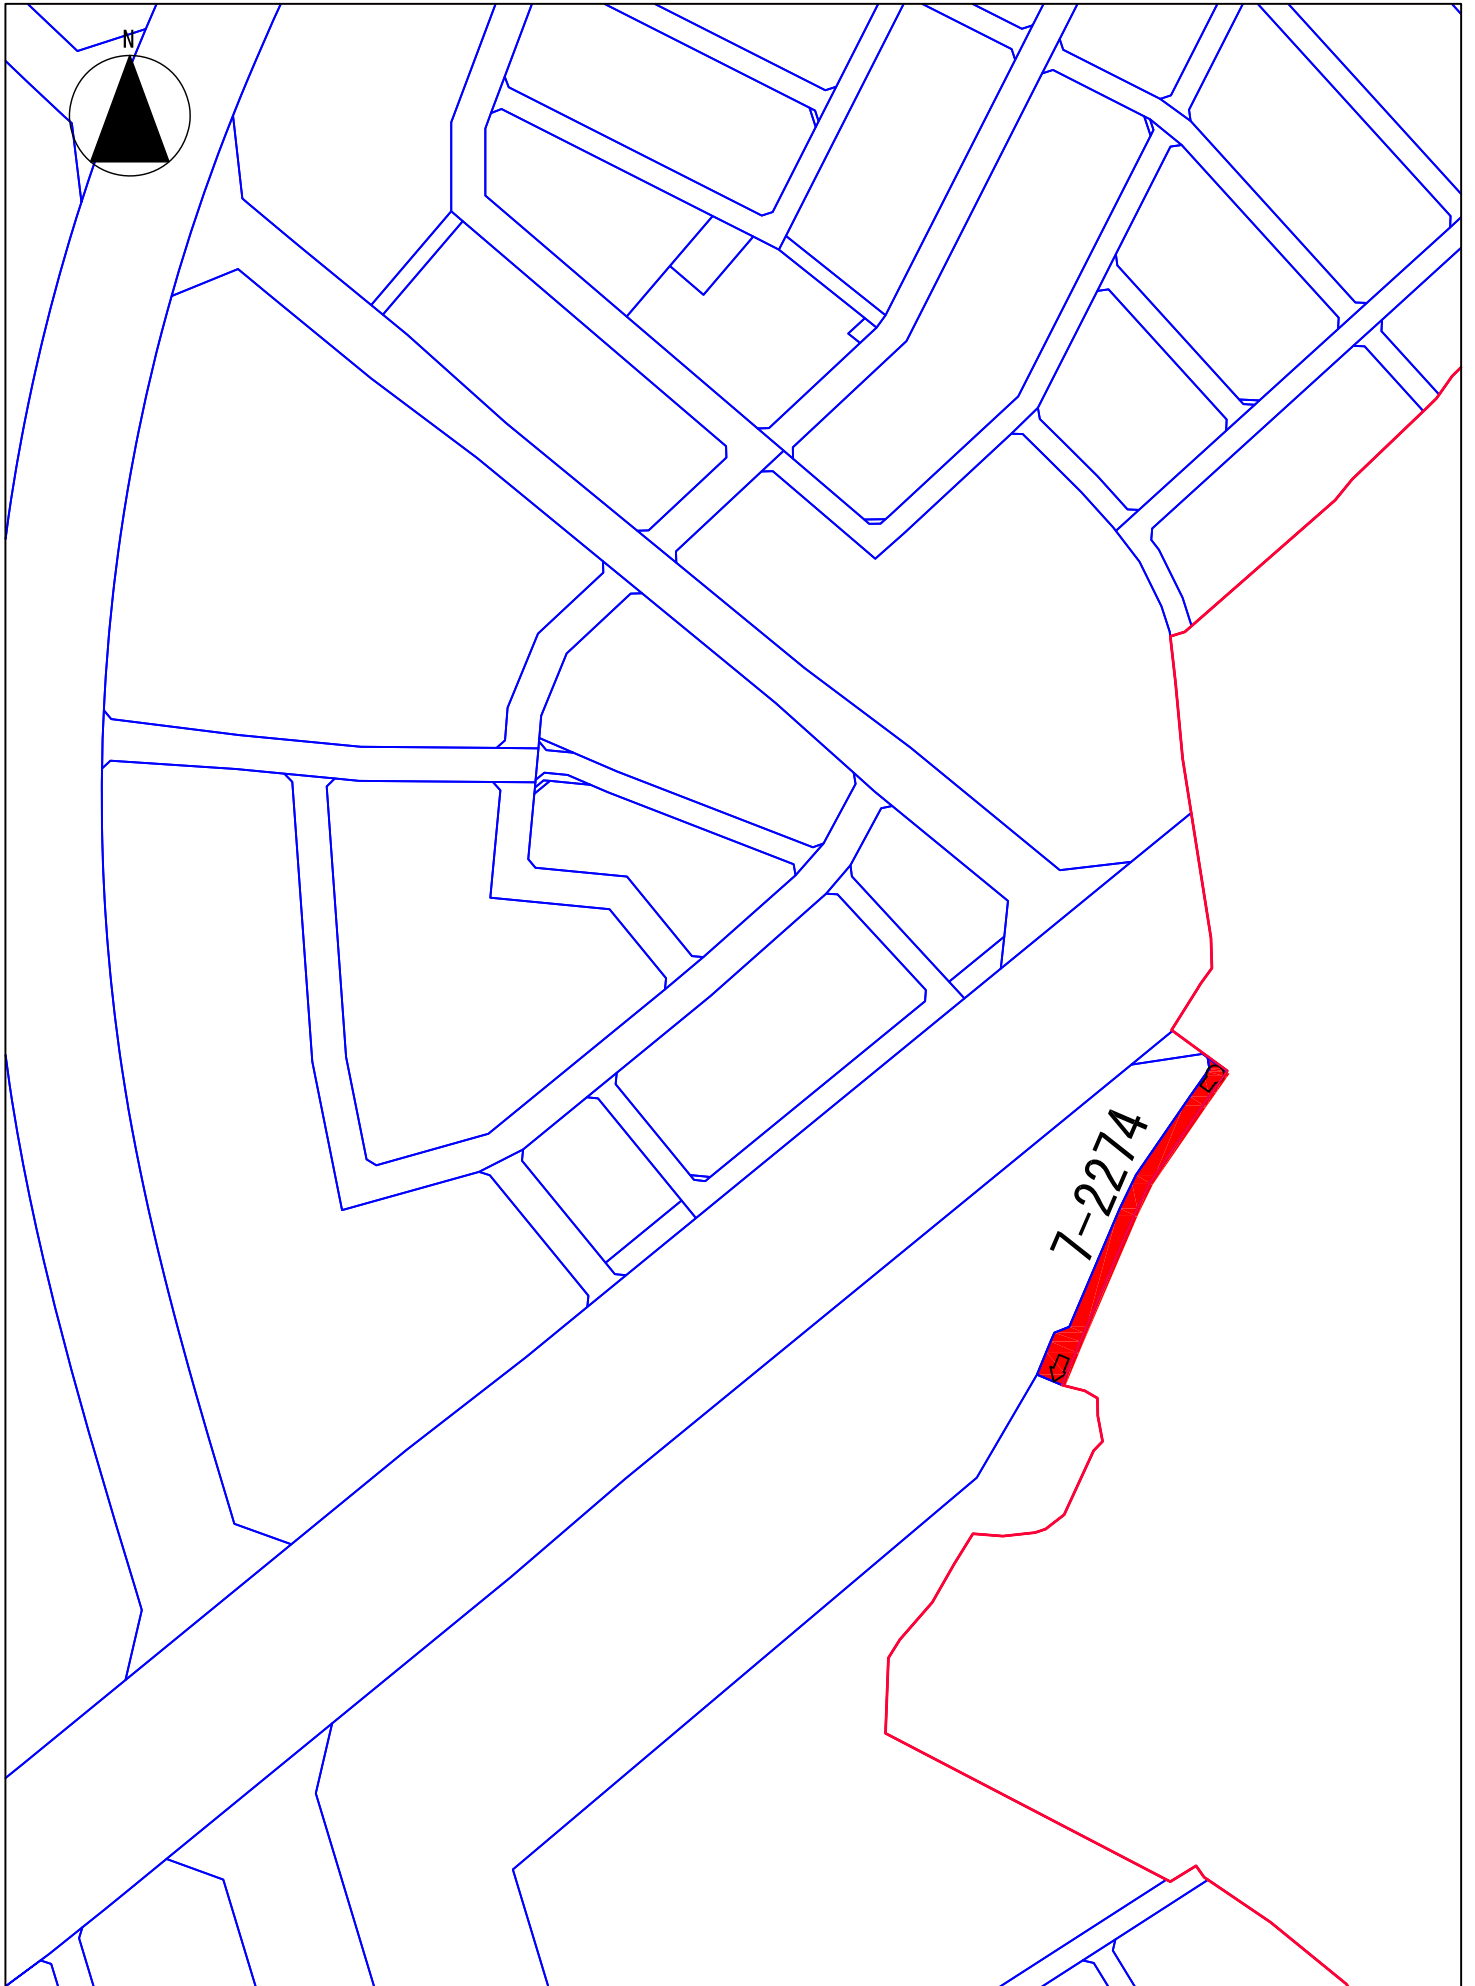

◇市道認定路線平面図 (4/4)



島名・福田坪地区

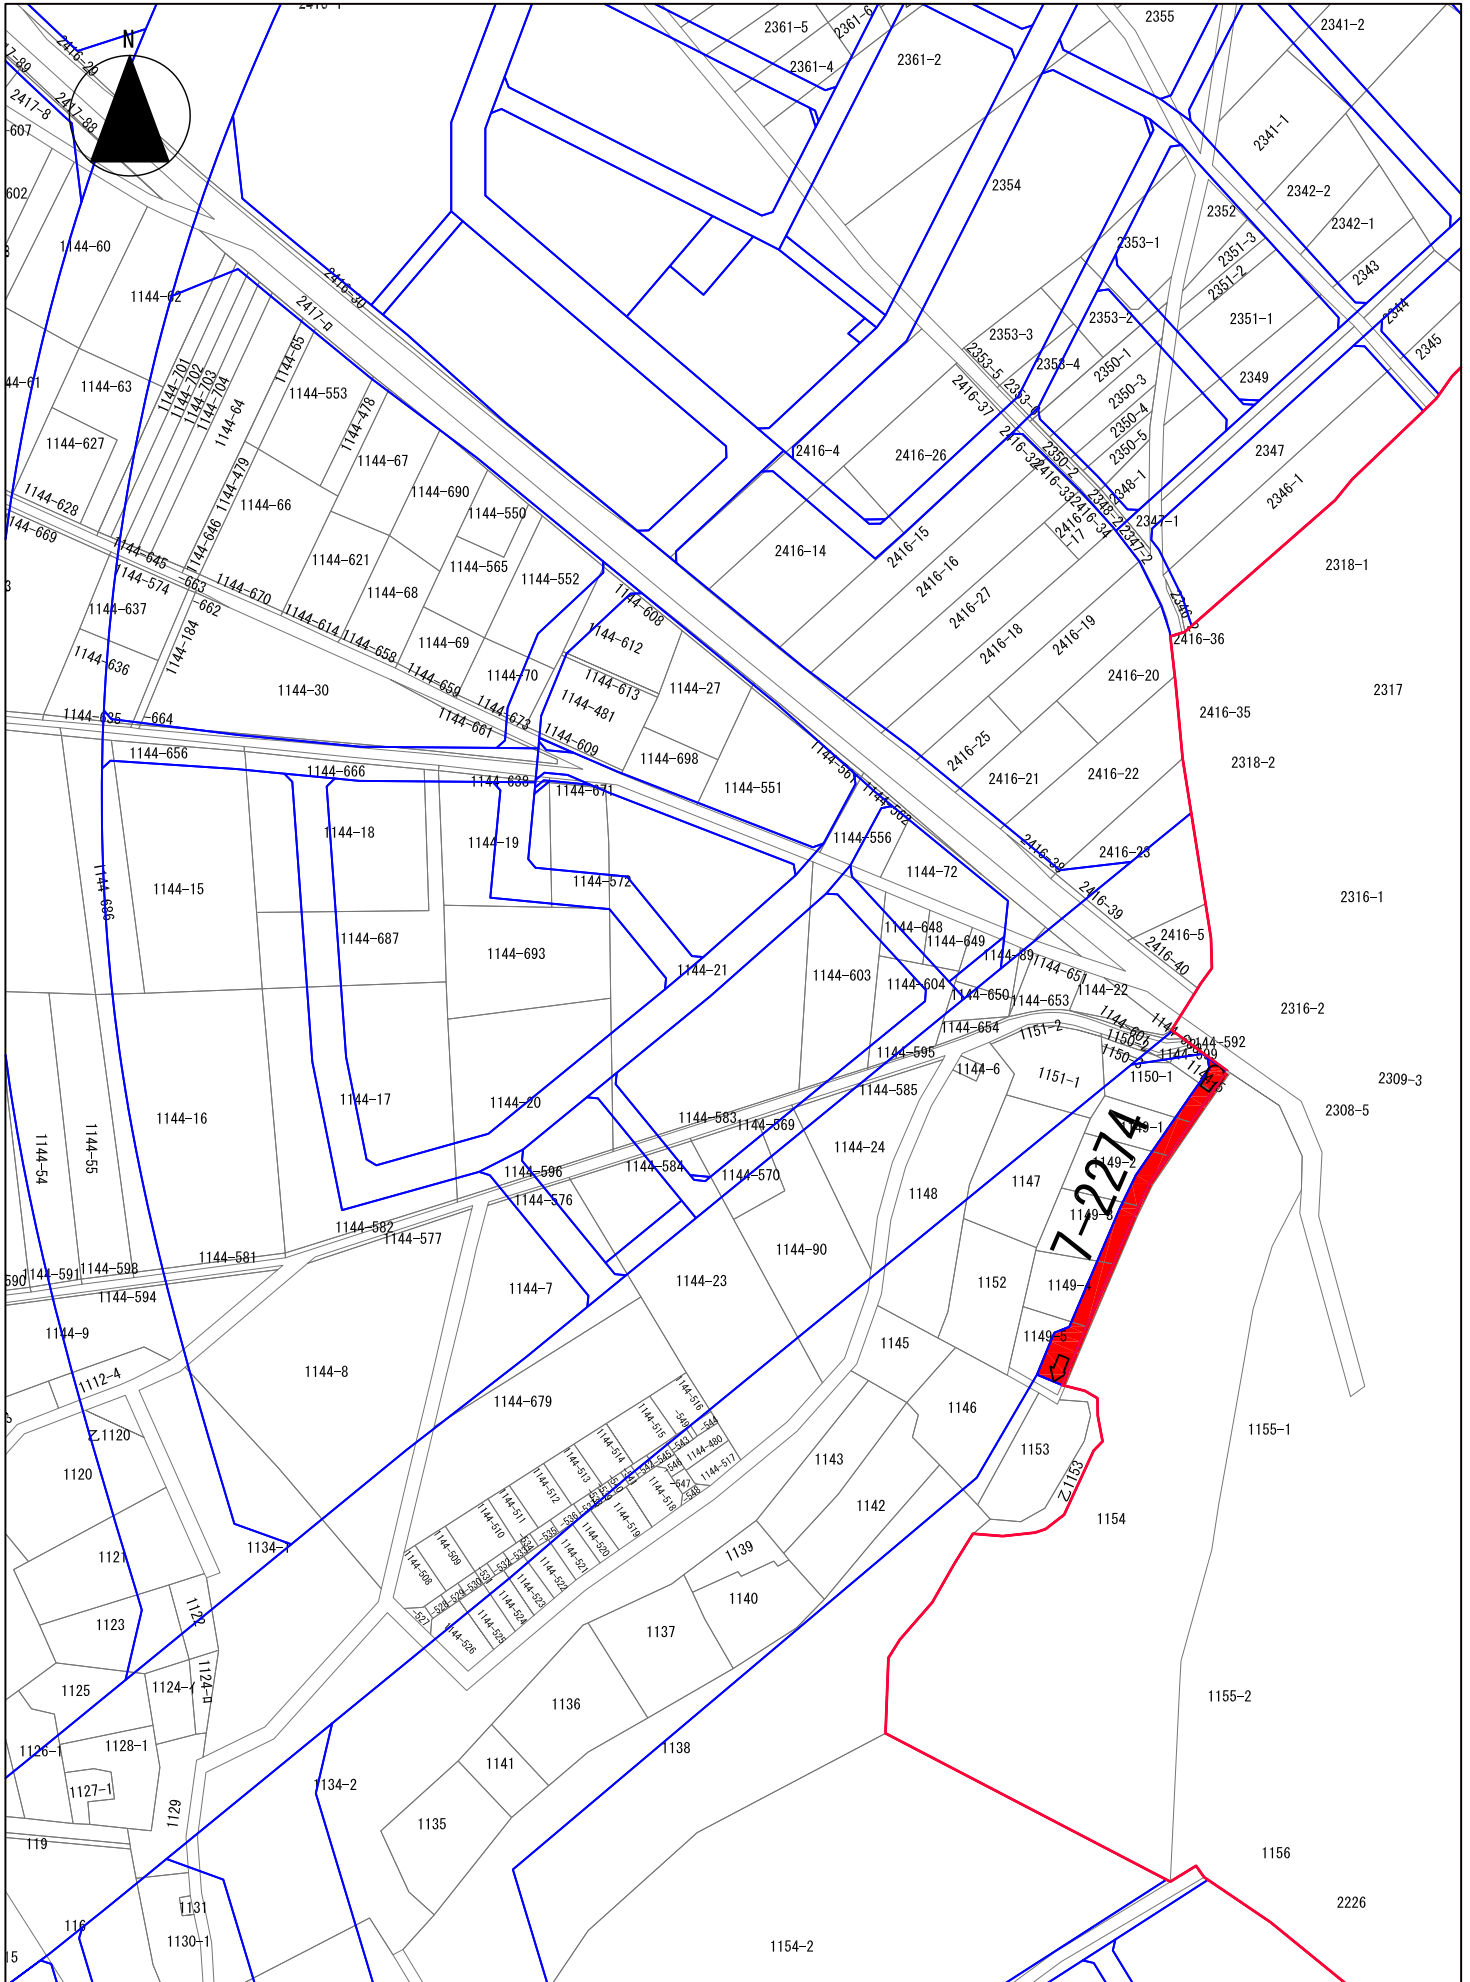

縮尺 1 : 2,000


■■■■ 認定

議案第37号資料

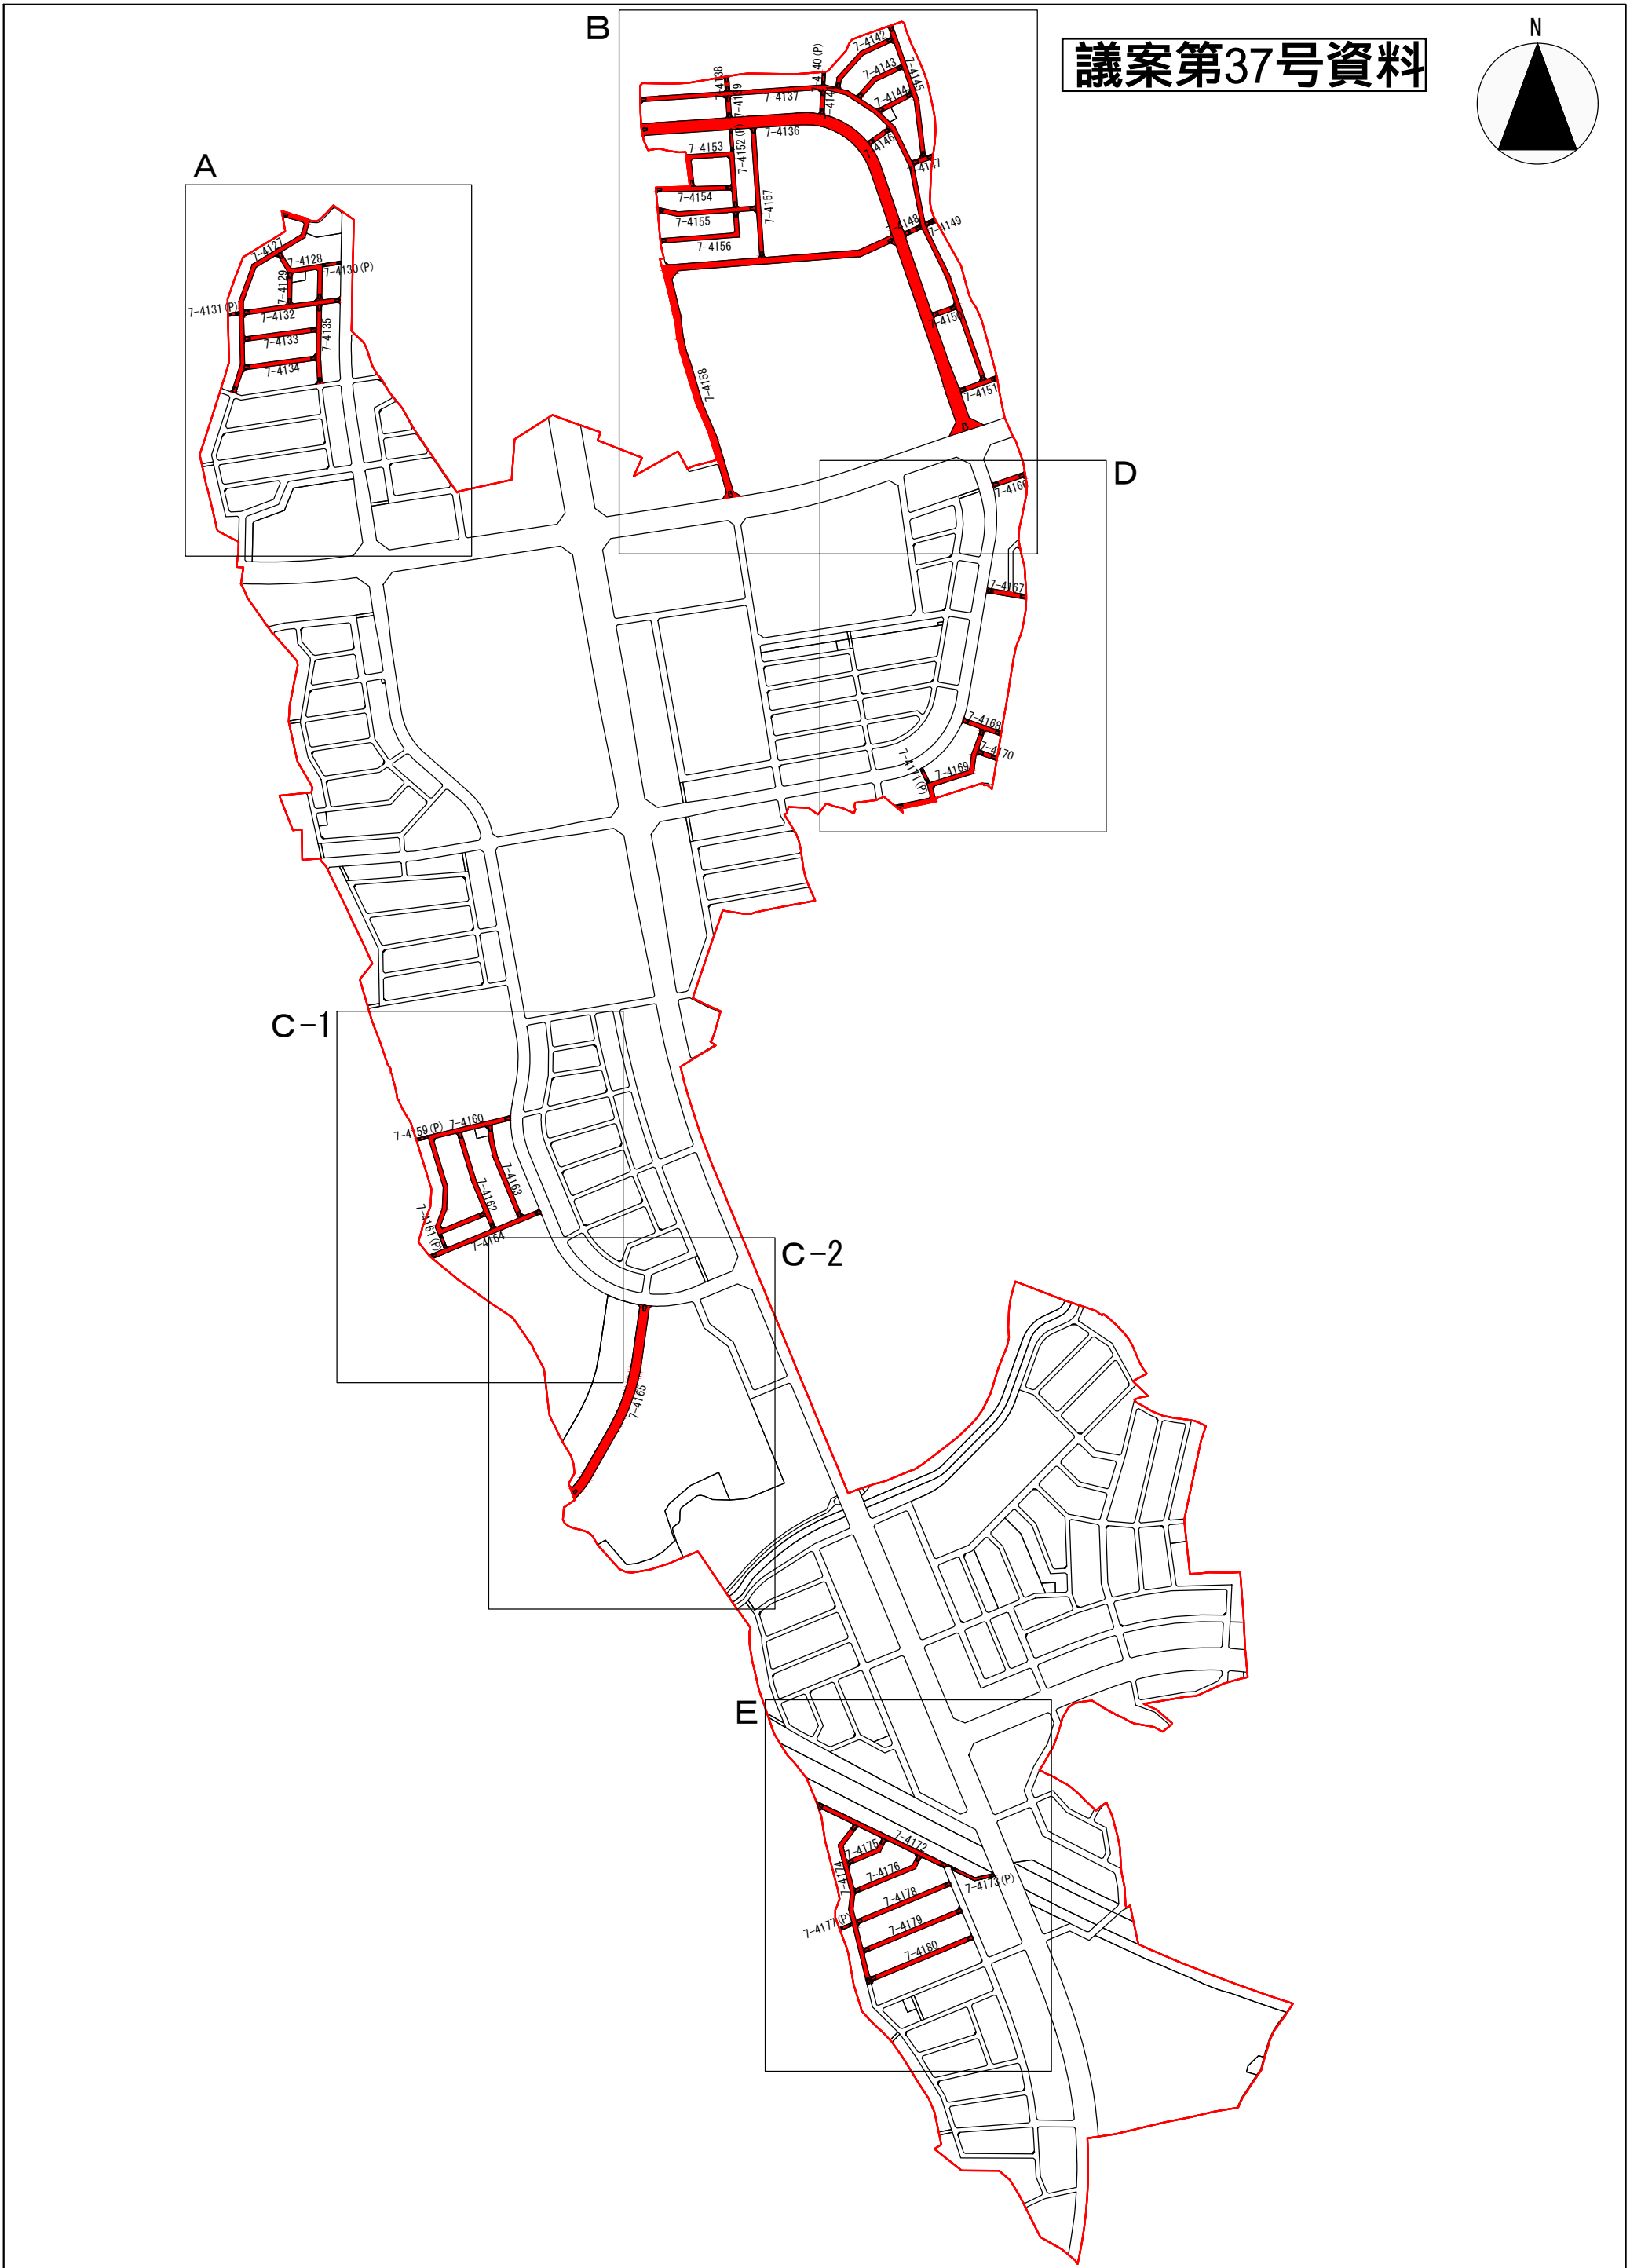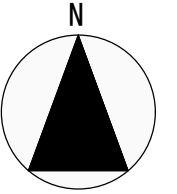

◇市道の認定路線平面図 A

上河原崎・中西地区

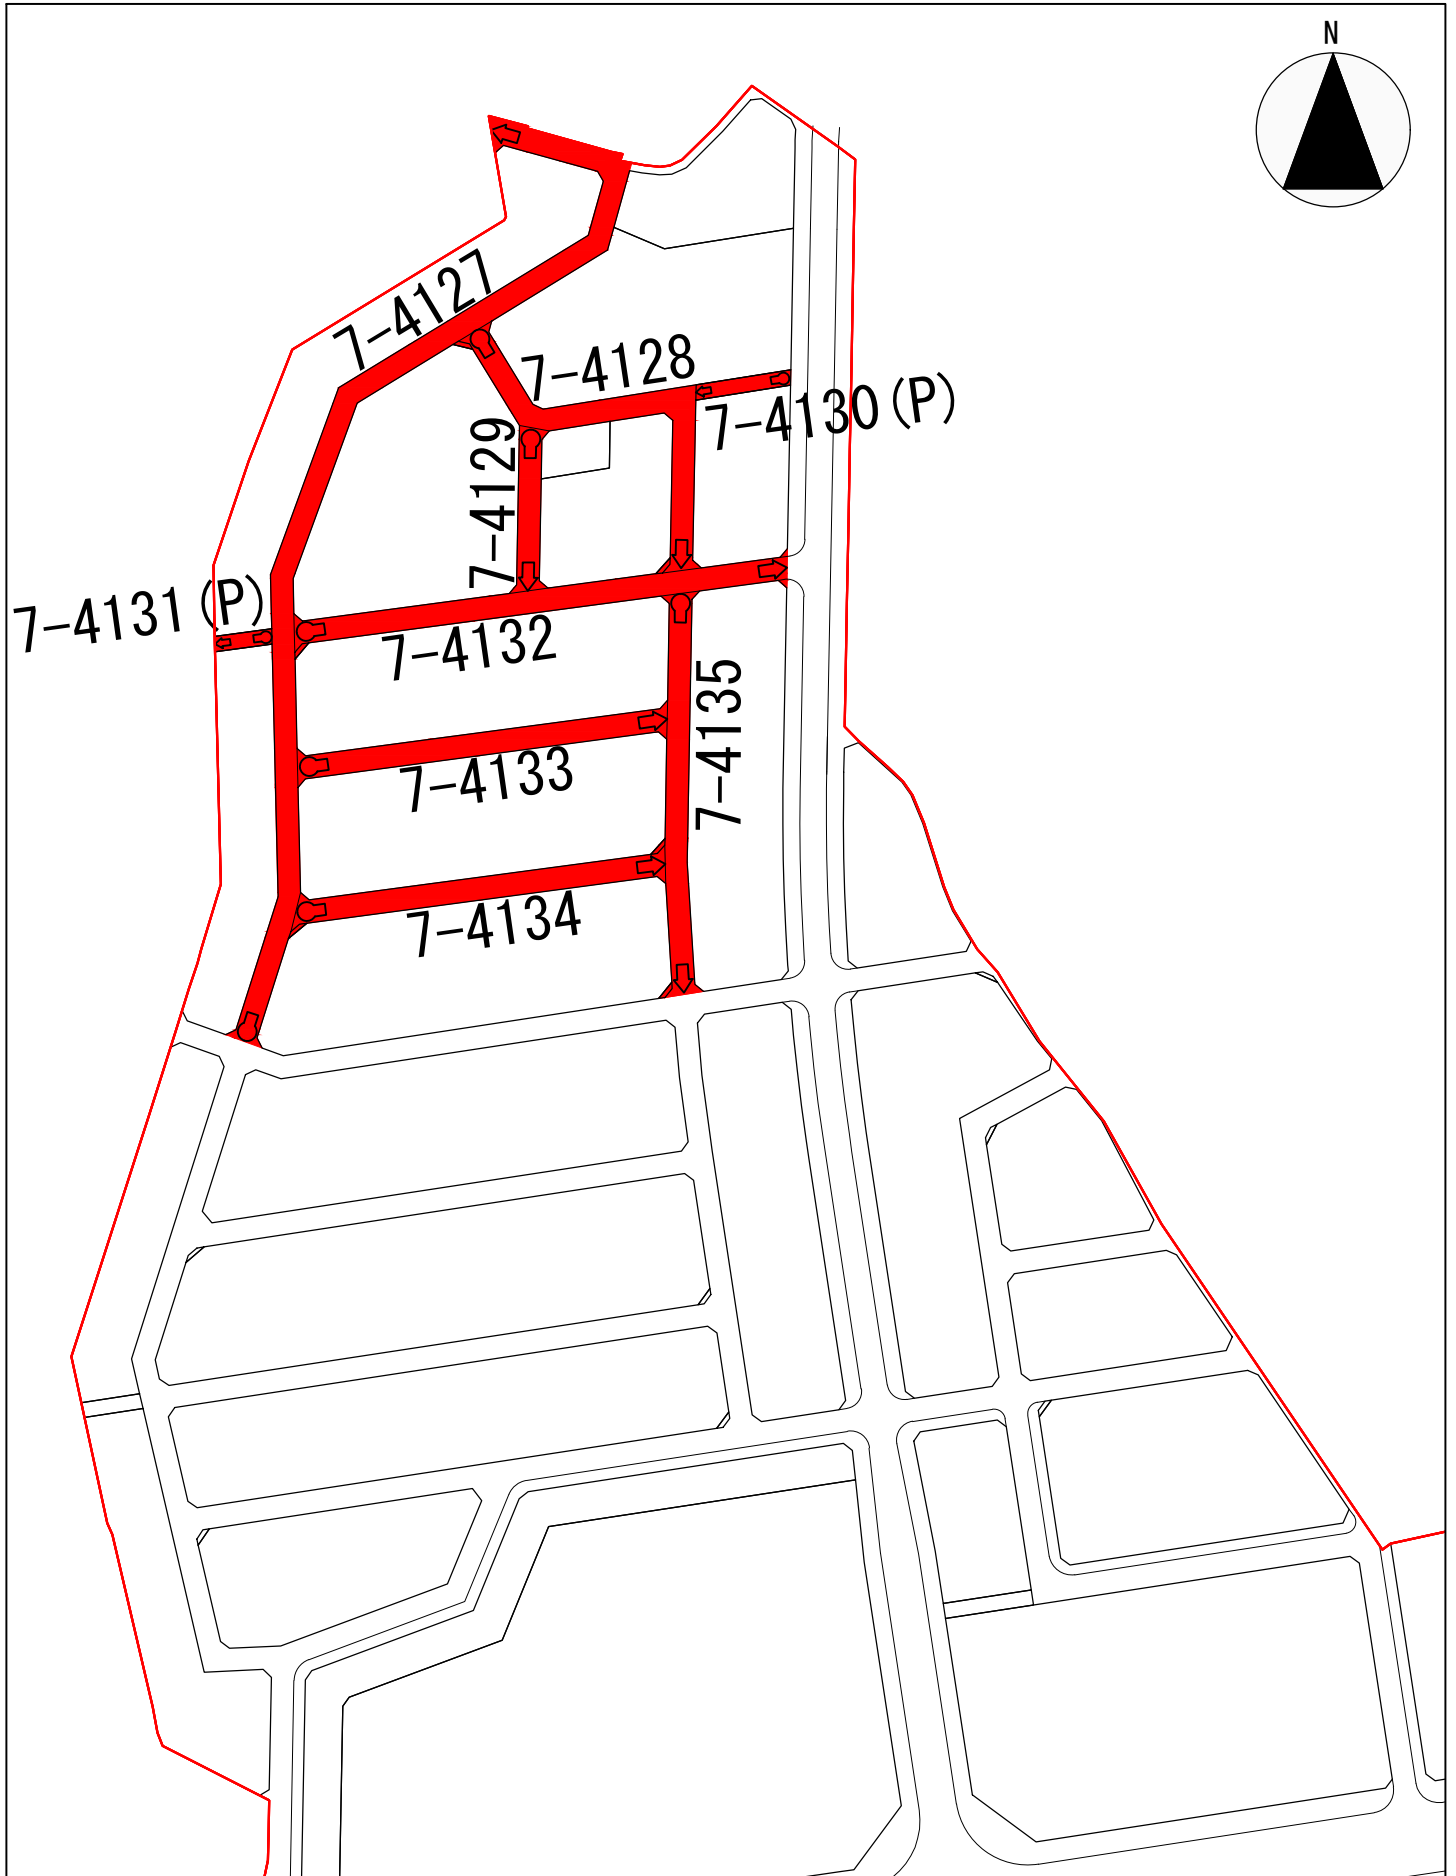


縮尺 : 1/2,000


■■■■ 認定

◇市道の認定路線平面図 A


上河原崎・中西地区

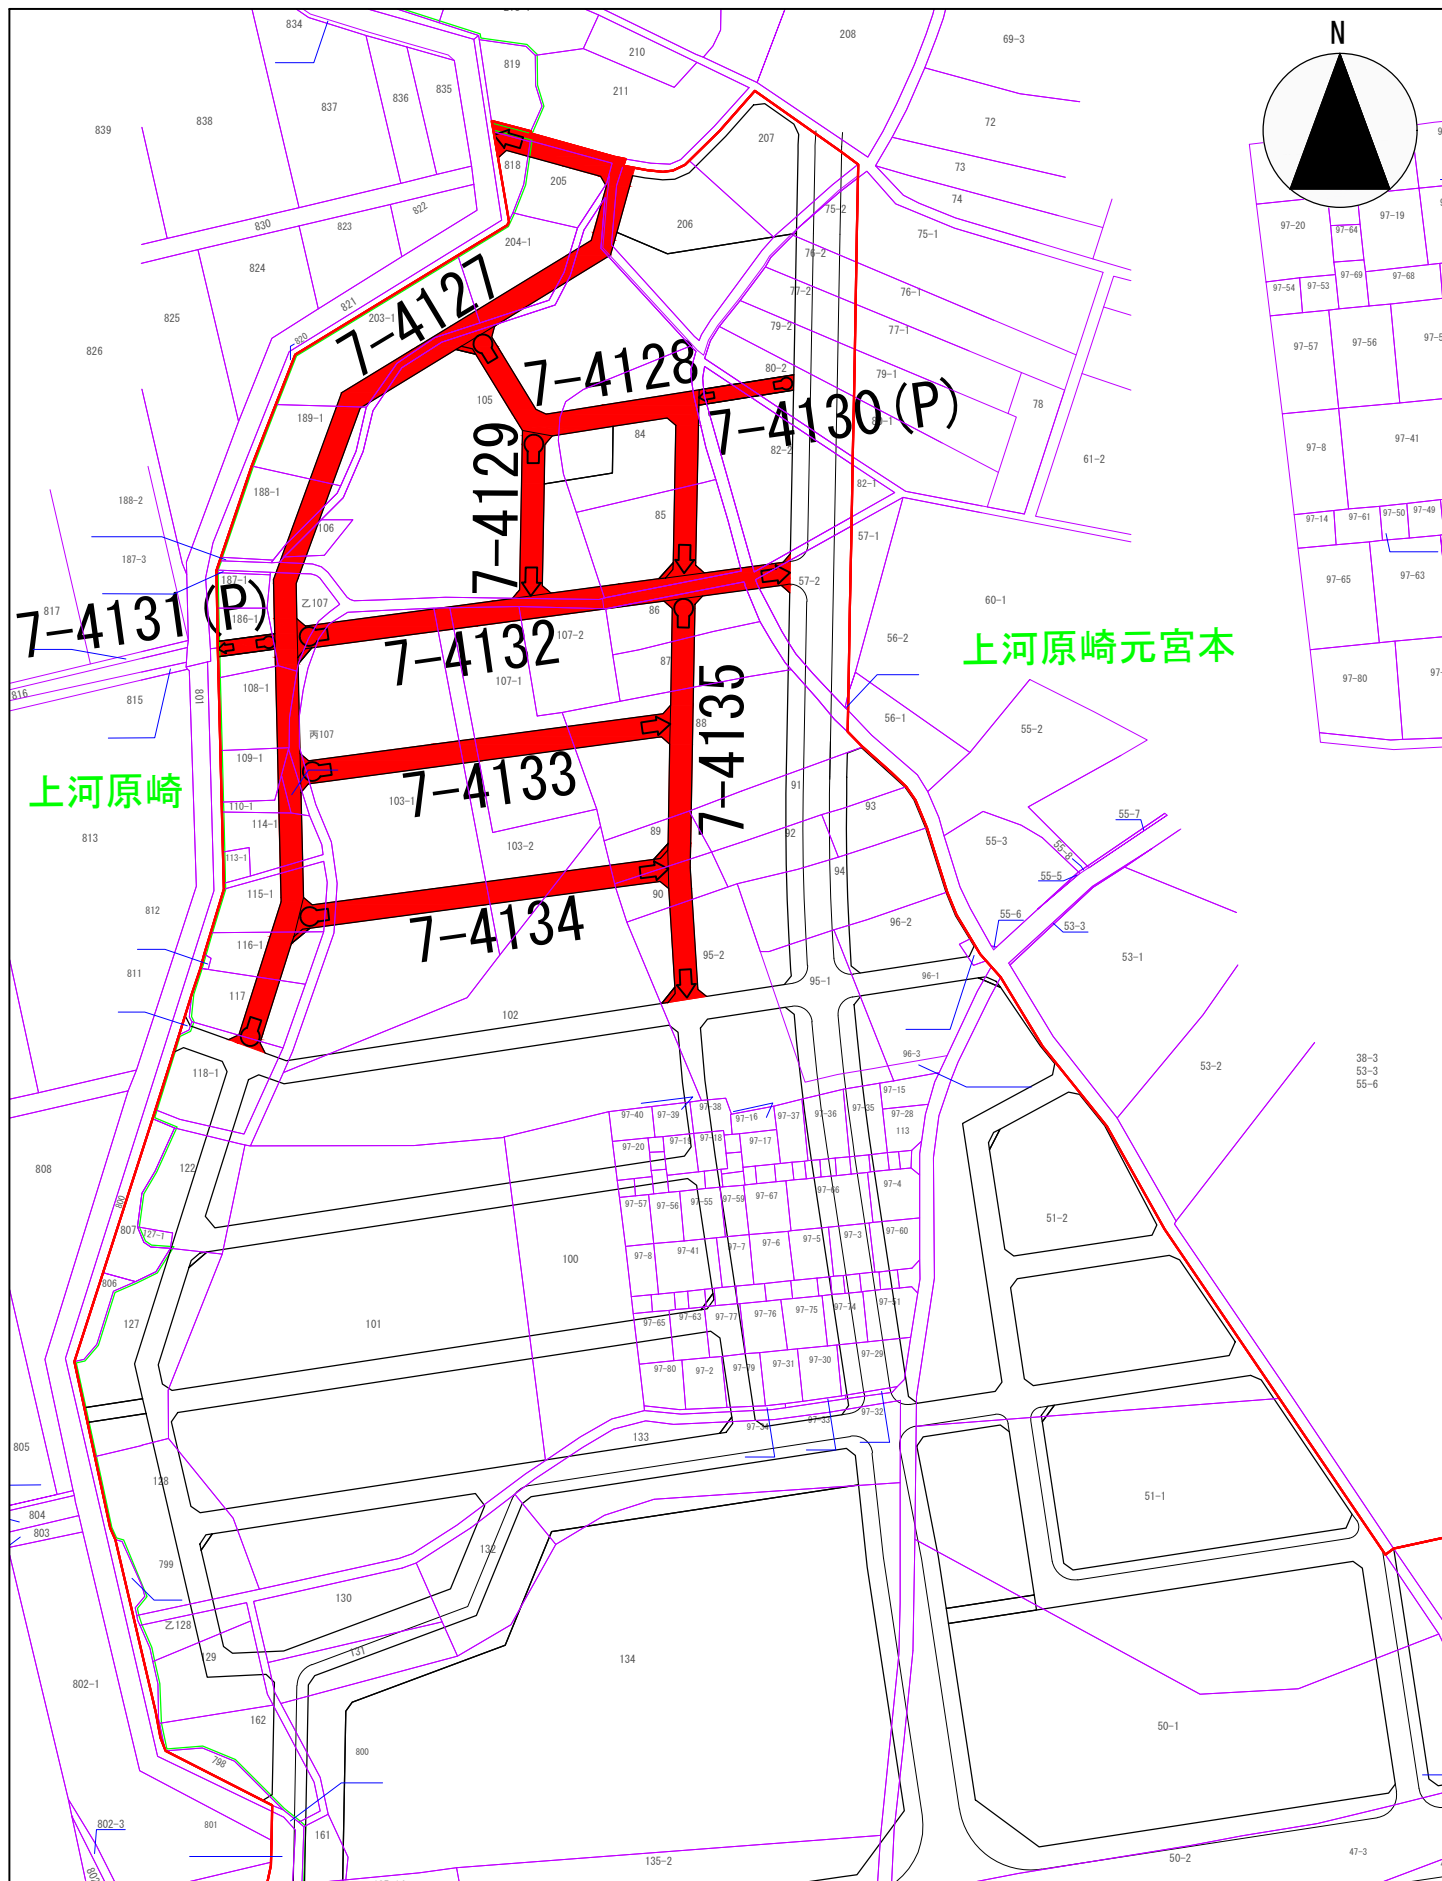

縮尺 : 1/2,000

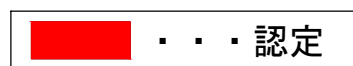


市道認定路線平面図 1:3,000

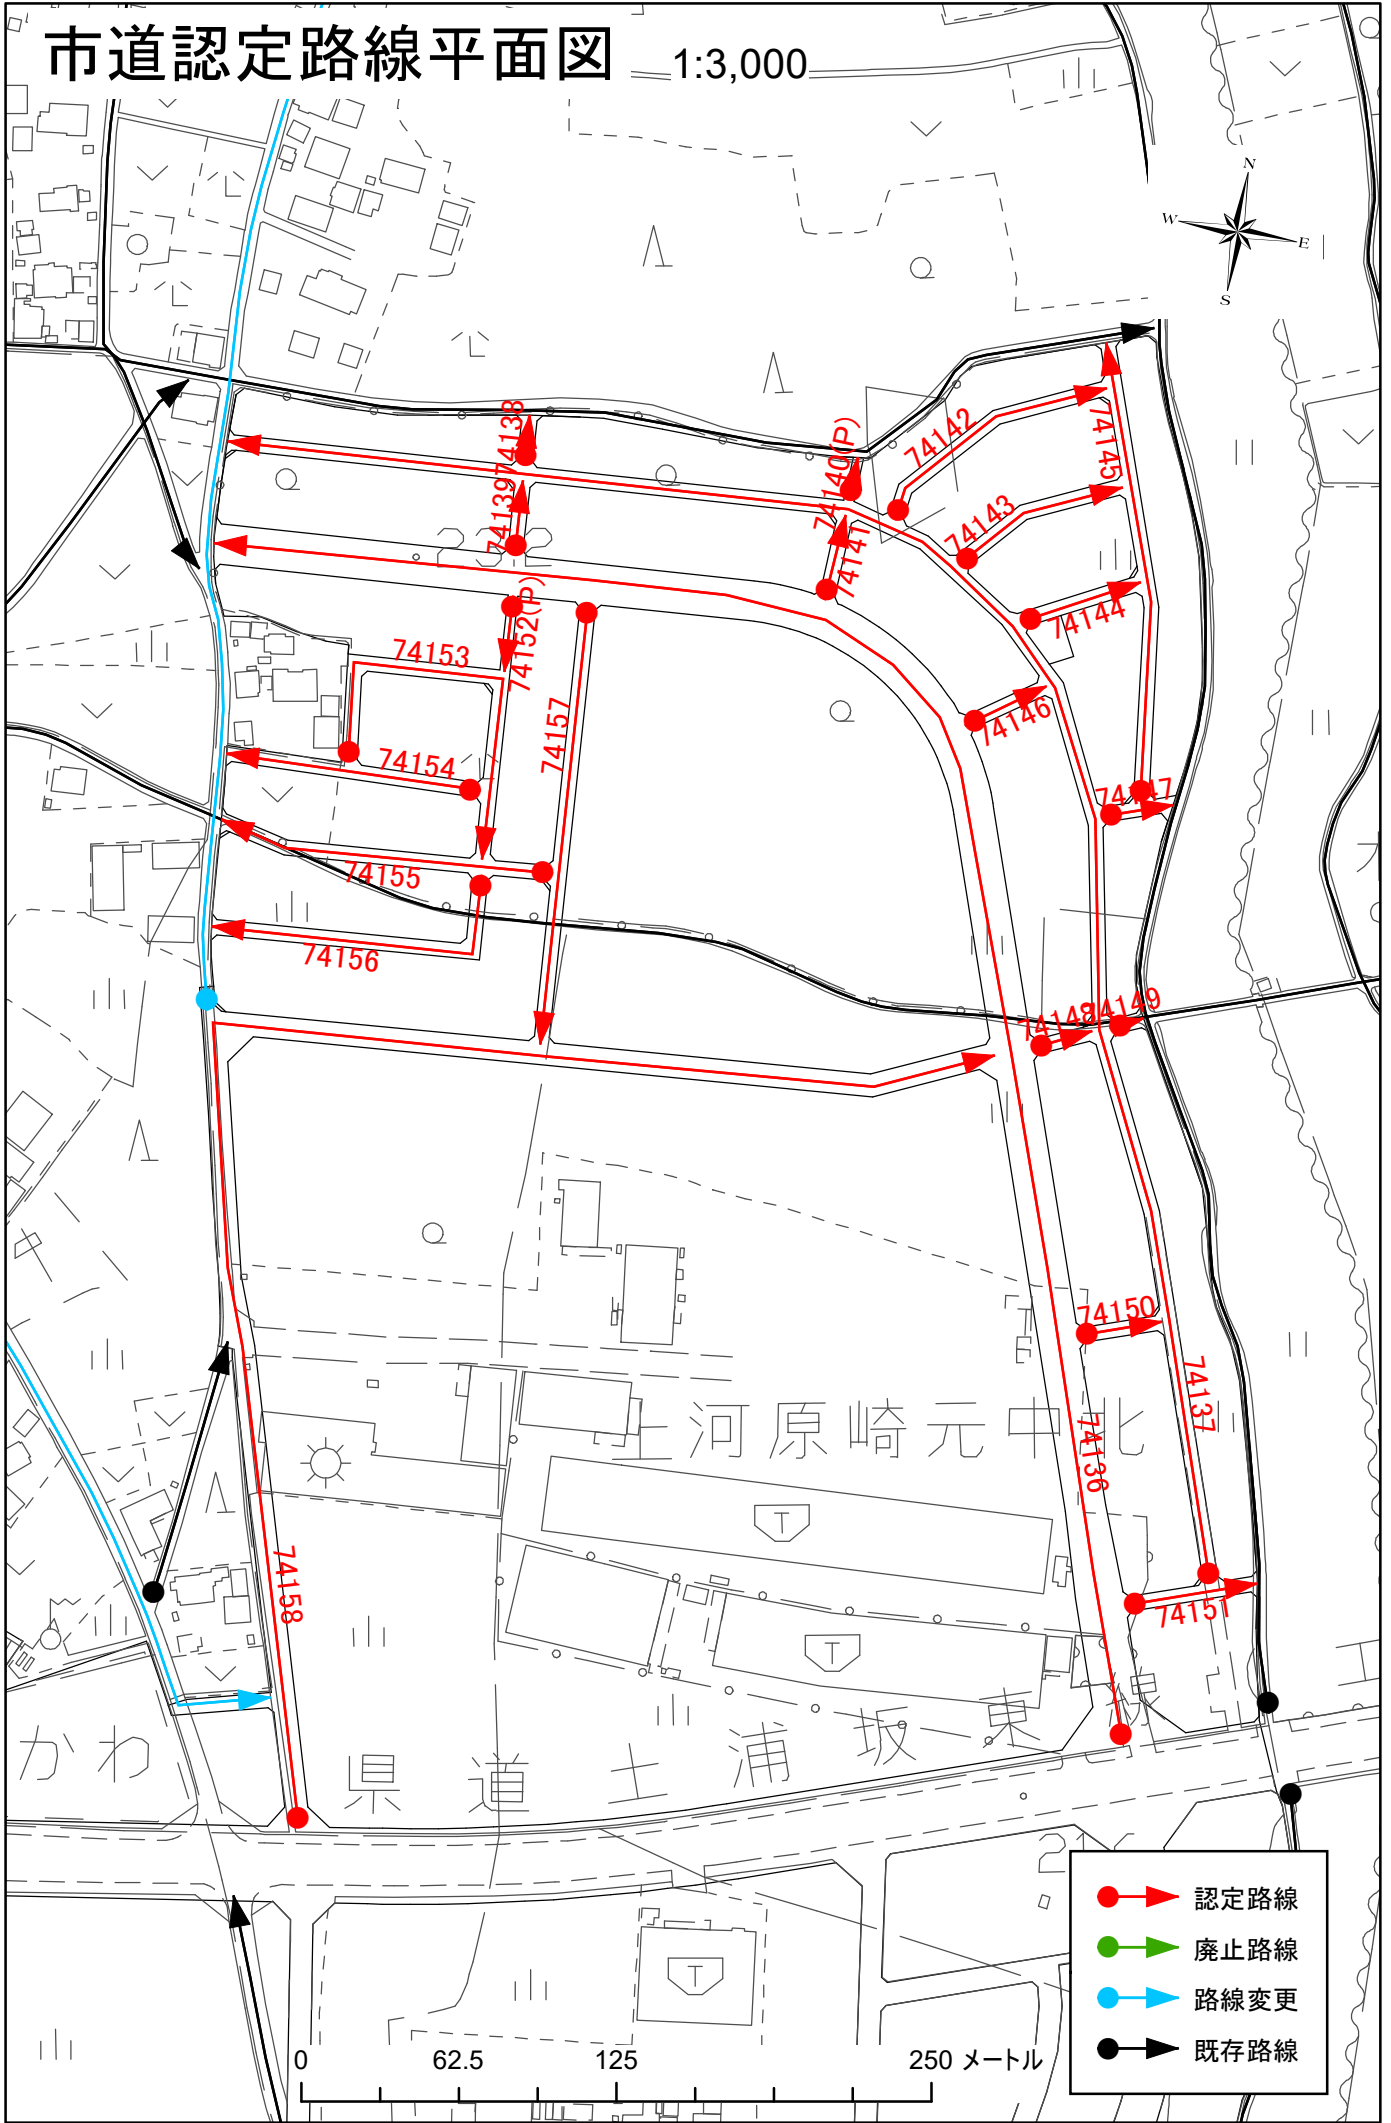


- 認定路線
- 廃止路線
- 路線変更
- 既存路線

0 62.5 125 250メートル

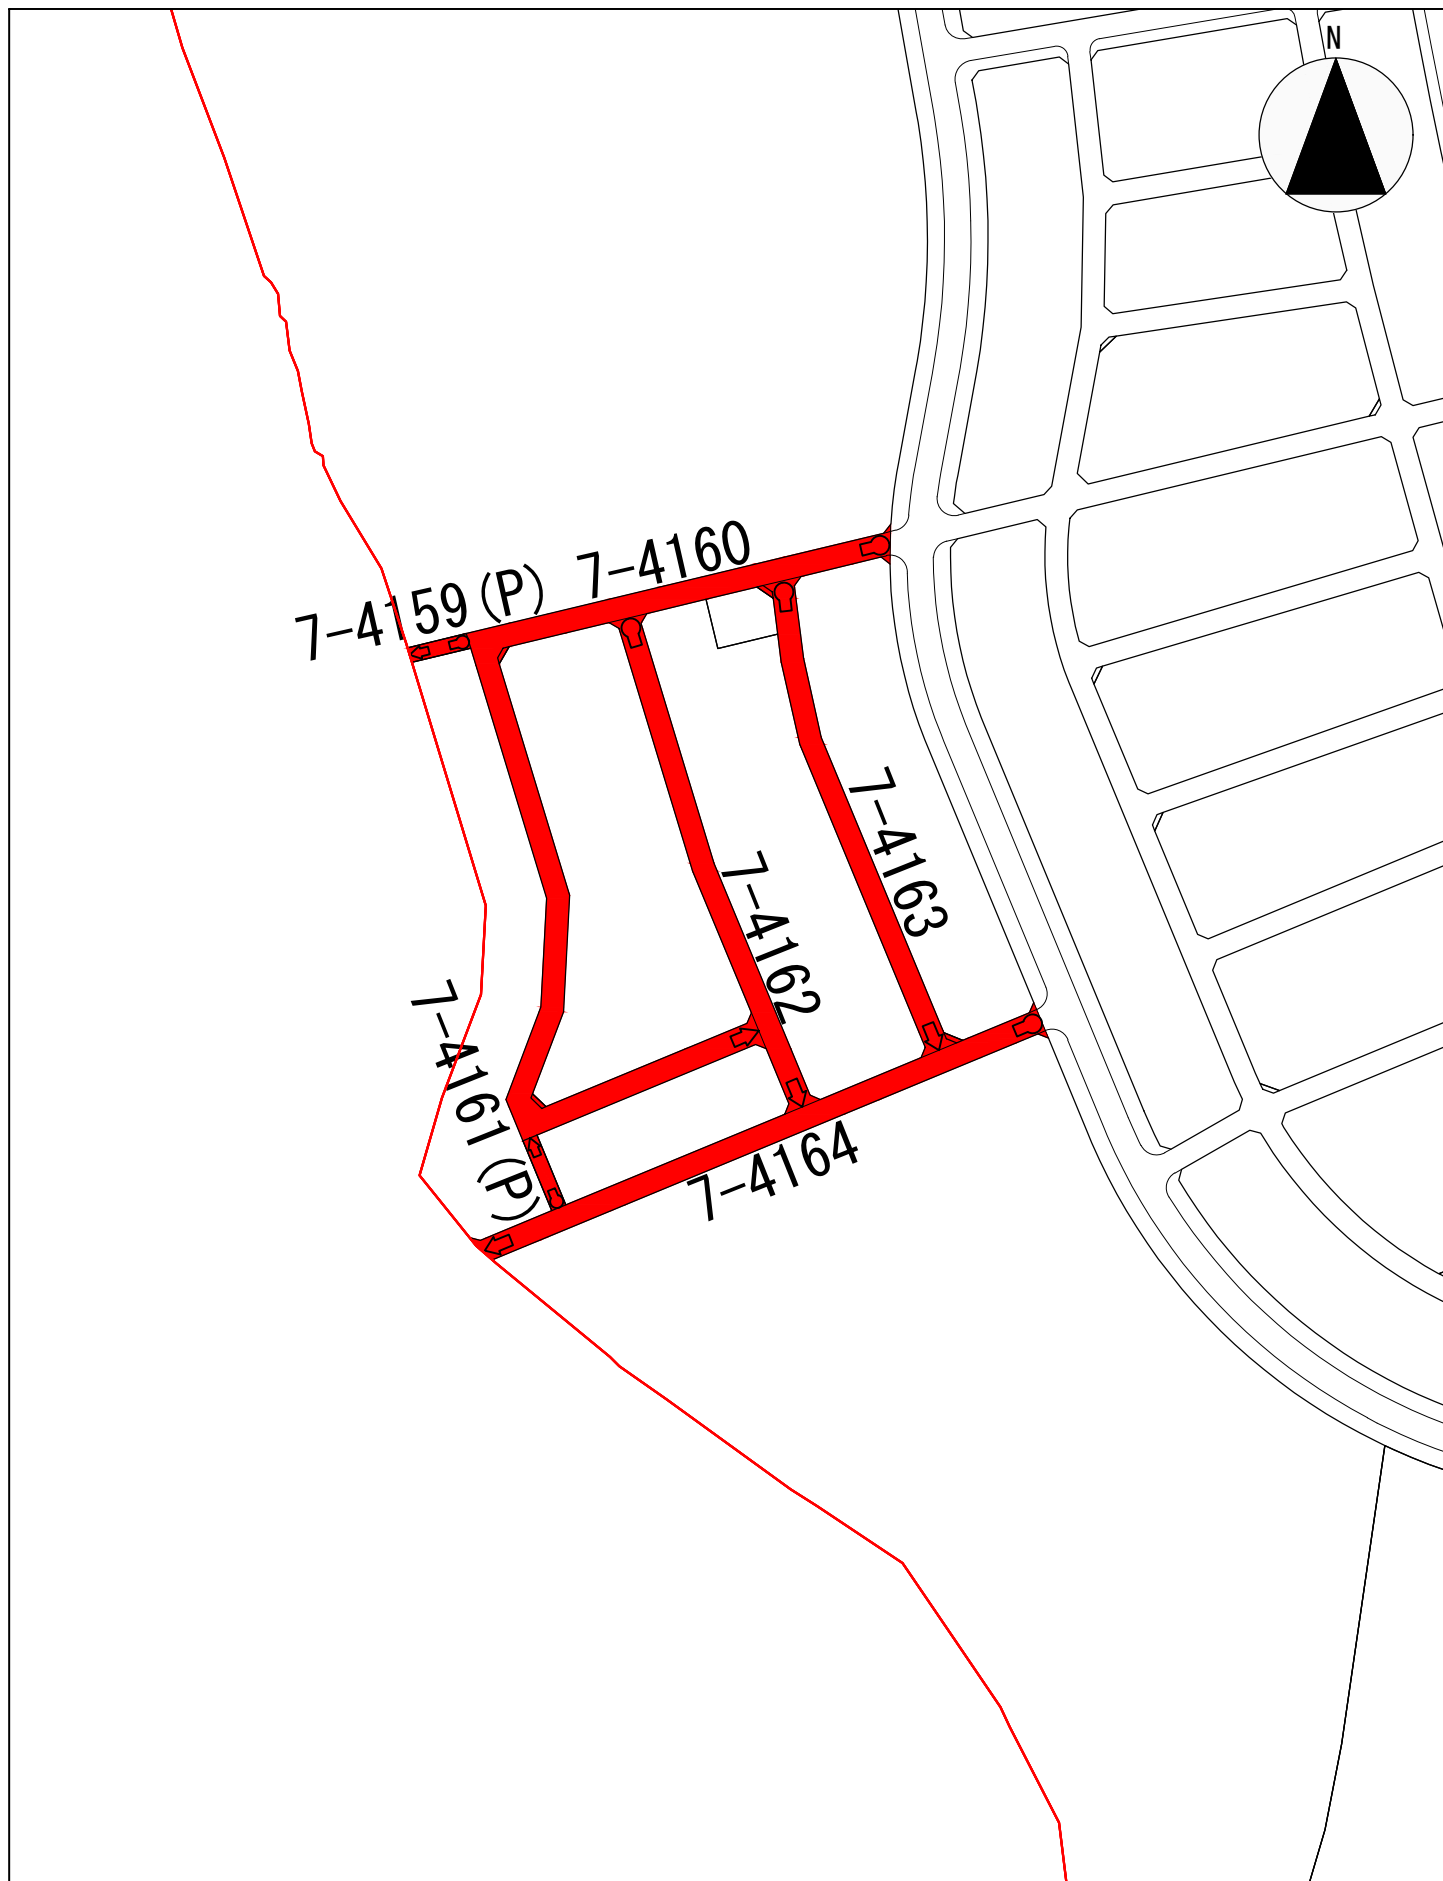


◇市道の認定路線平面図 C-1

上河原崎・中西地区

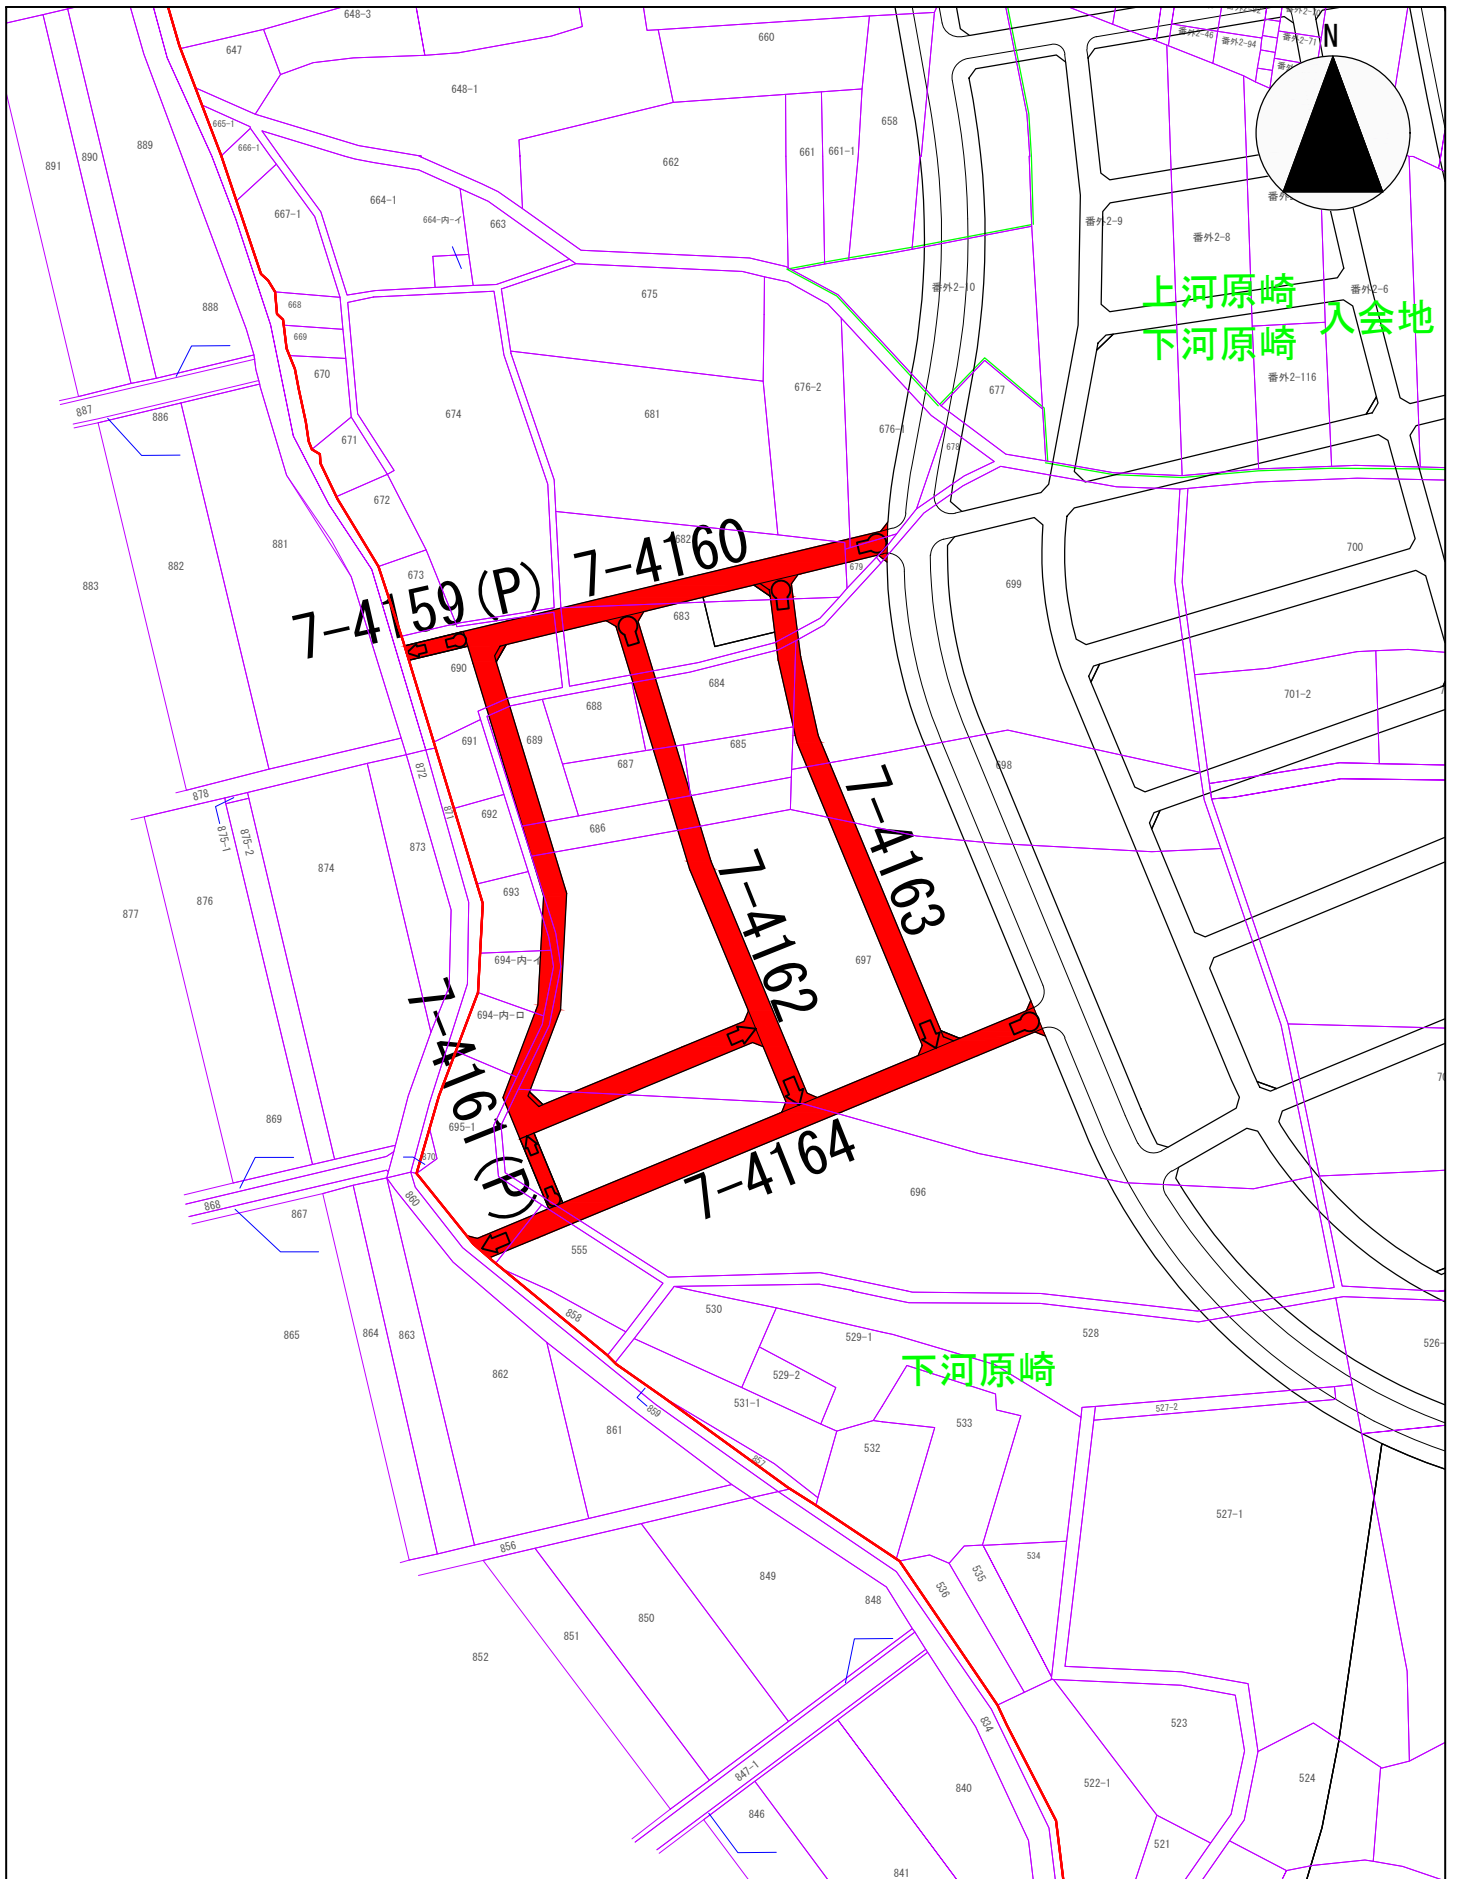

縮尺 : 1/2,000

■■■■ 認定

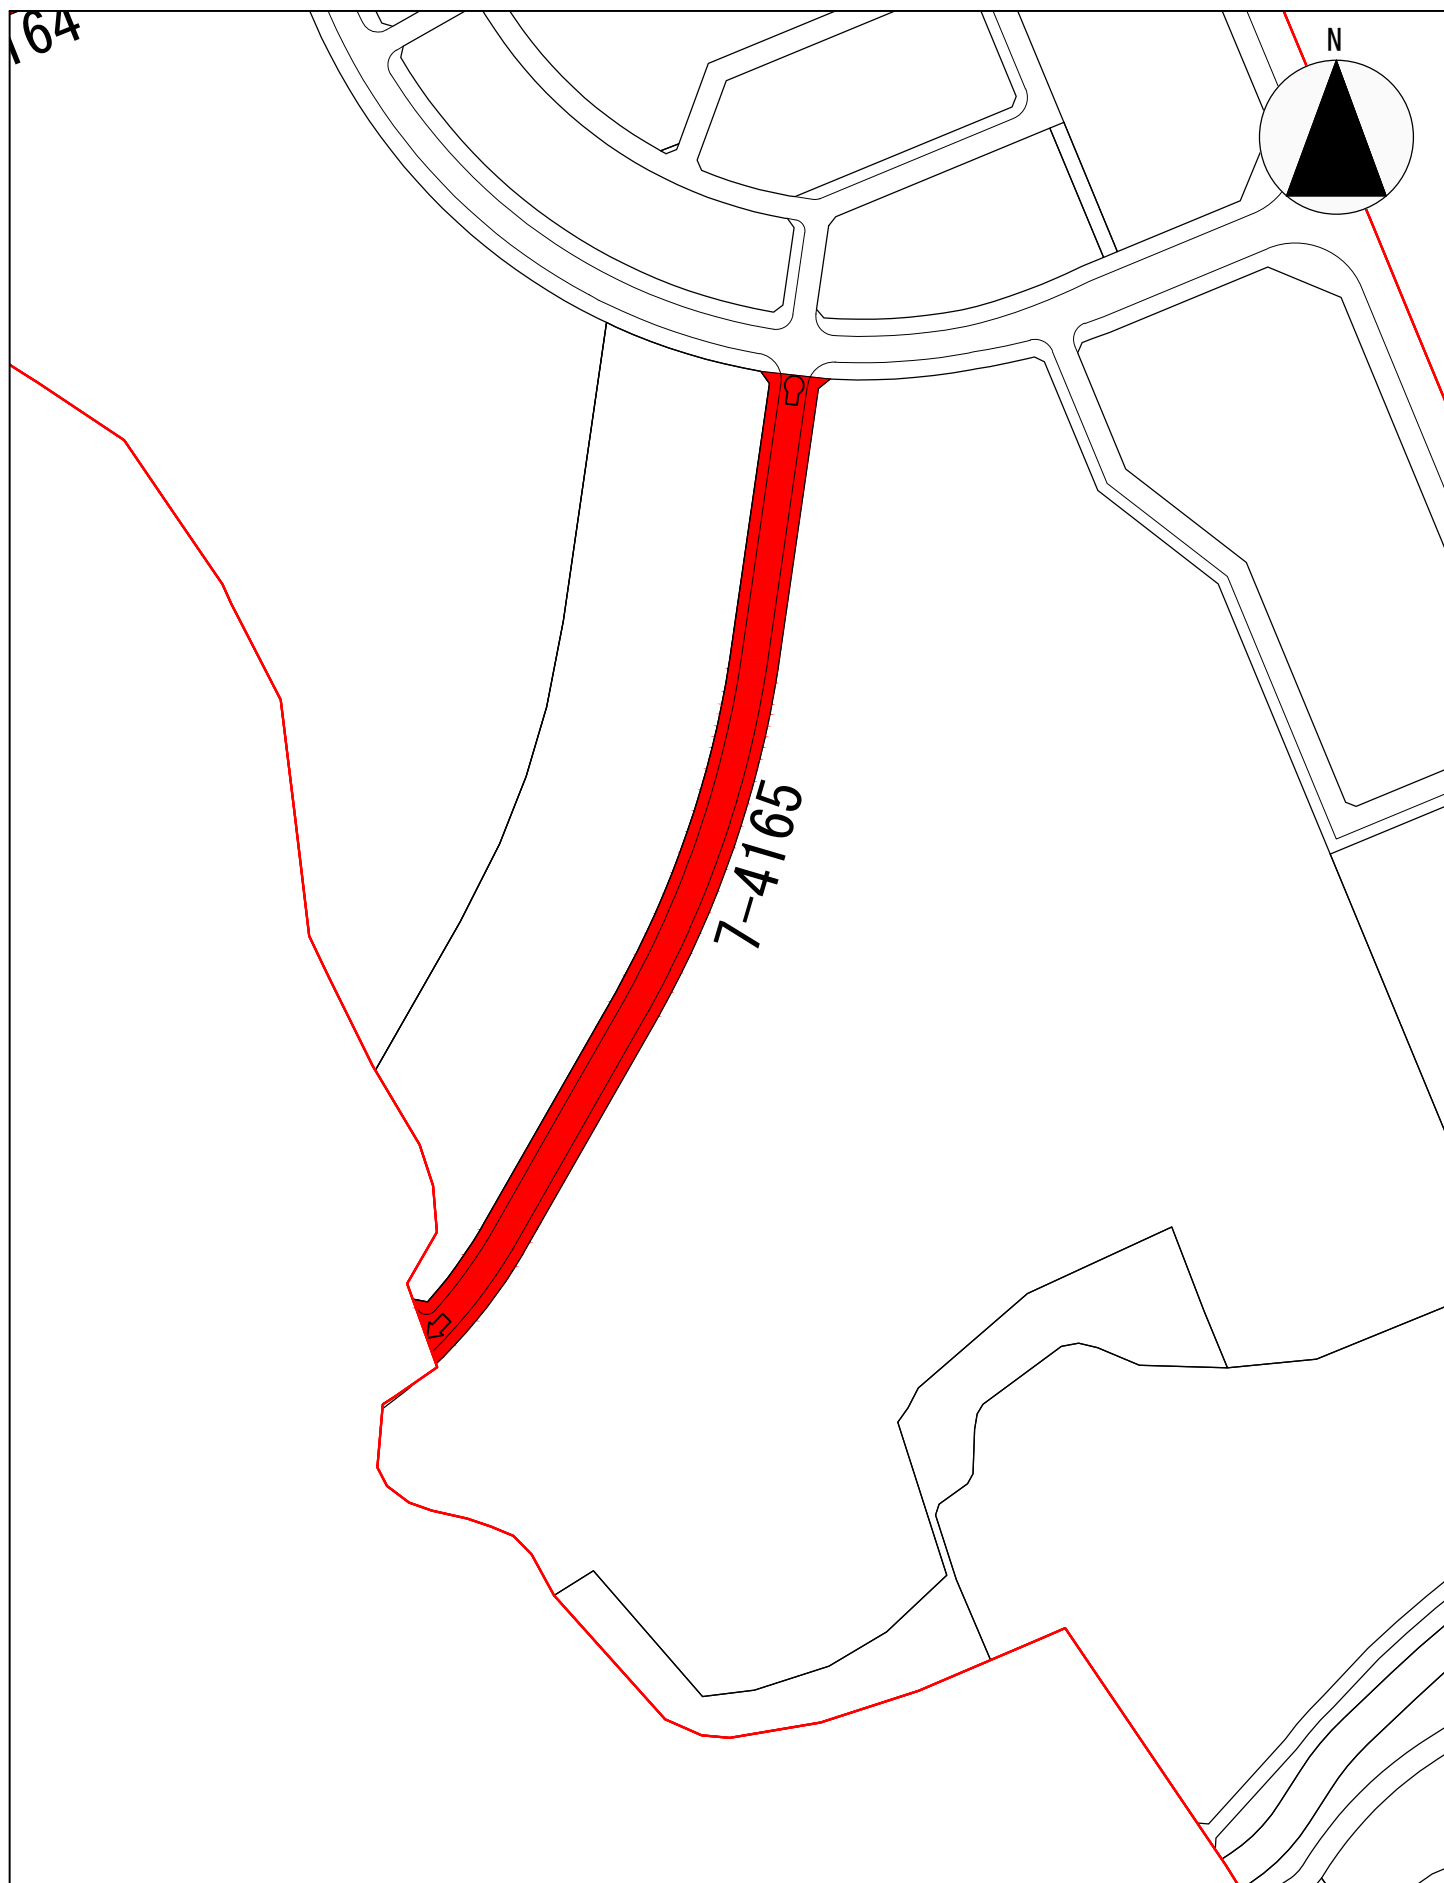


縮尺 : 1/2,000

■■■■ 認定

◇市道の認定路線平面図 C-2

上河原崎・中西地区

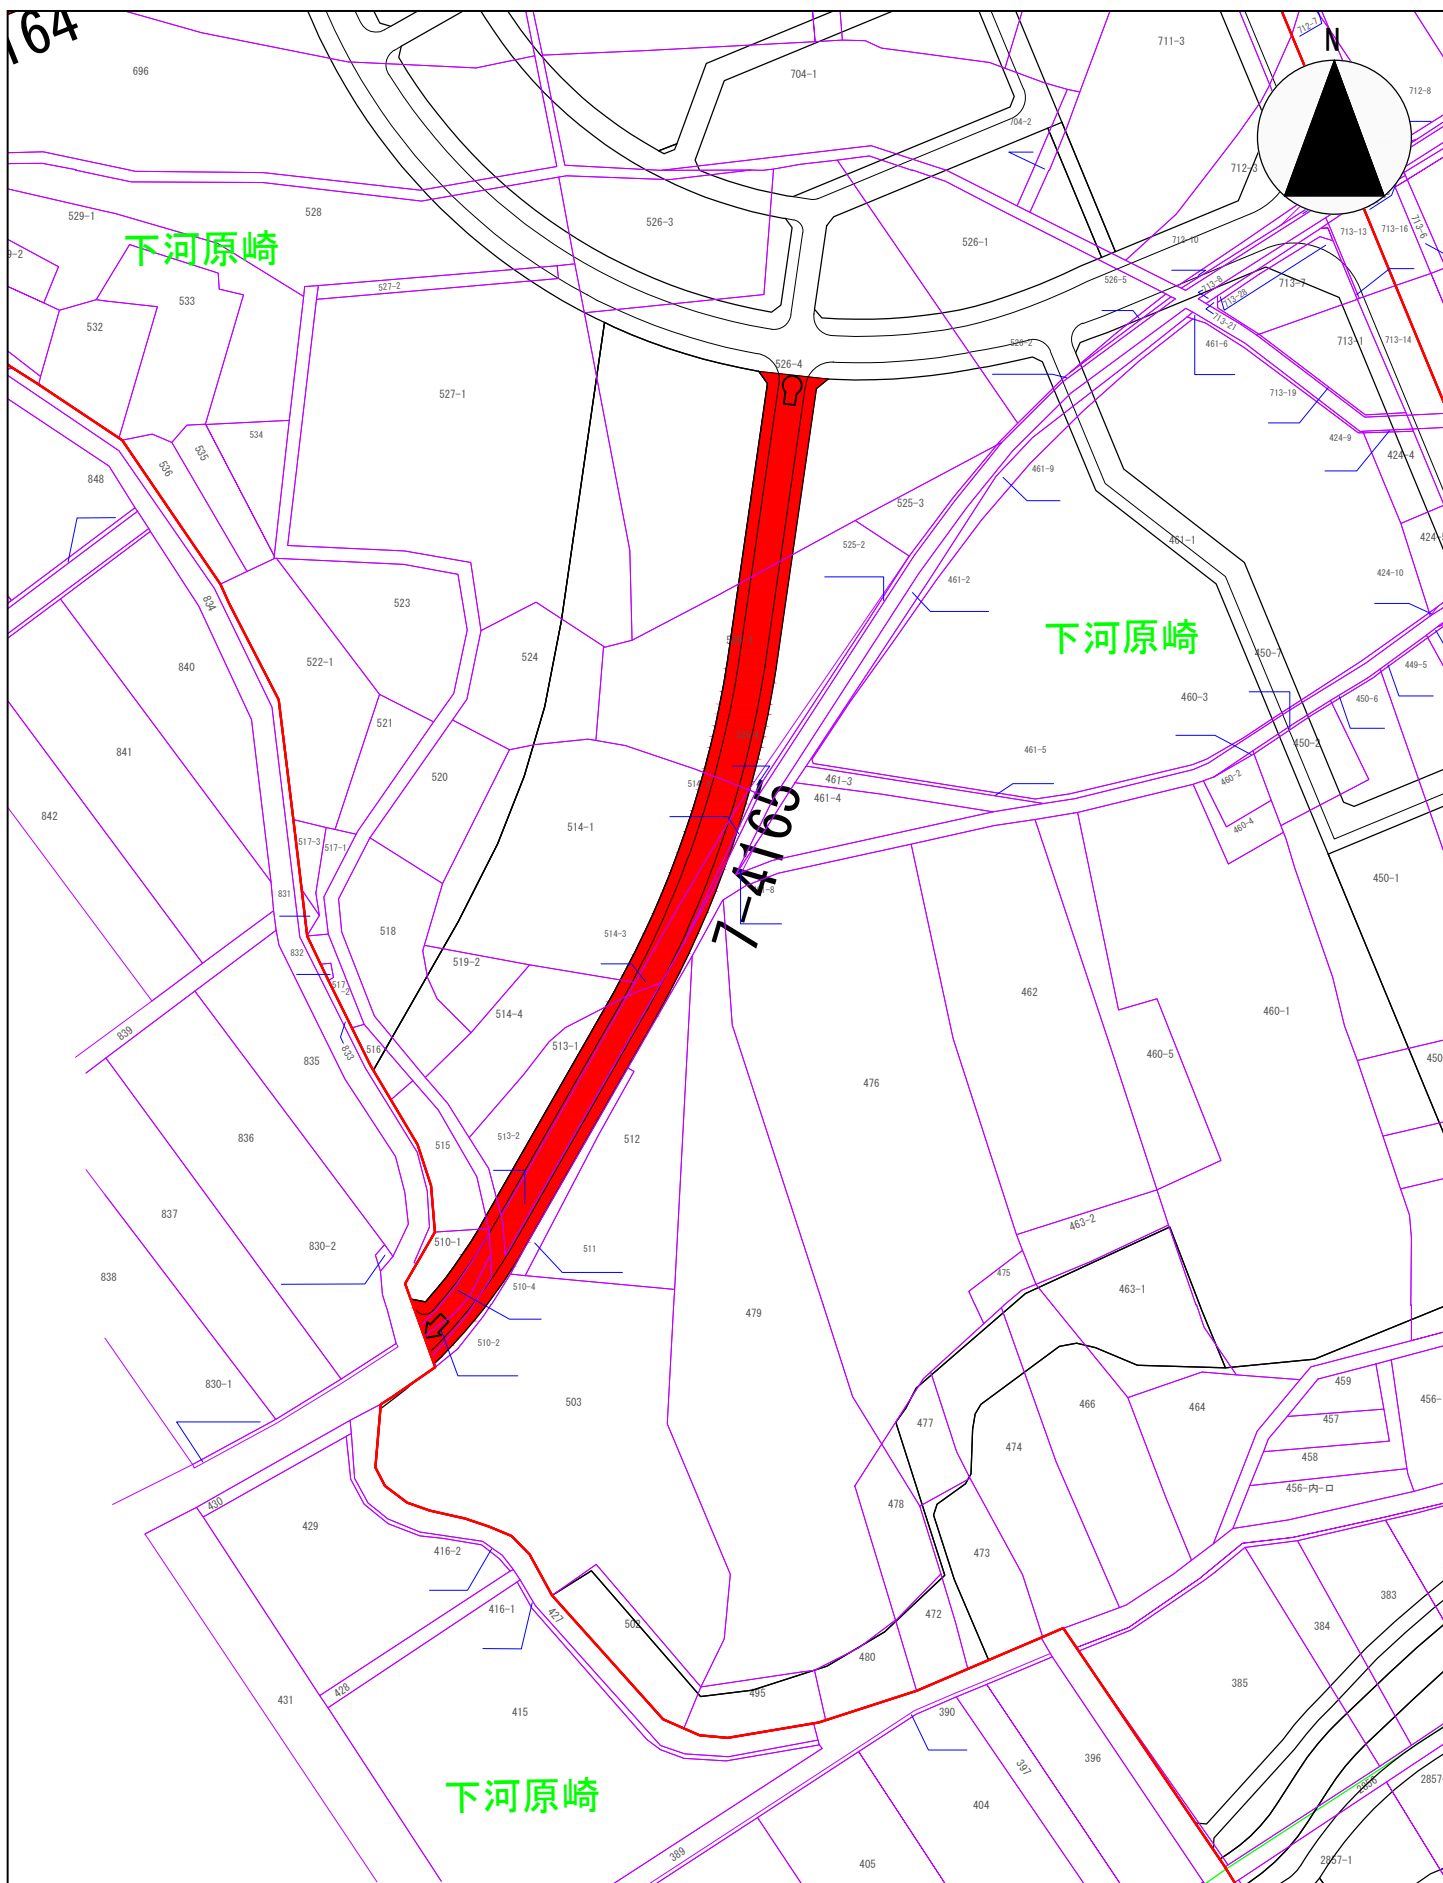


縮尺 : 1/2,000

■■■■ 認定

◇市道の認定路線平面図 D

上河原崎・中西地区

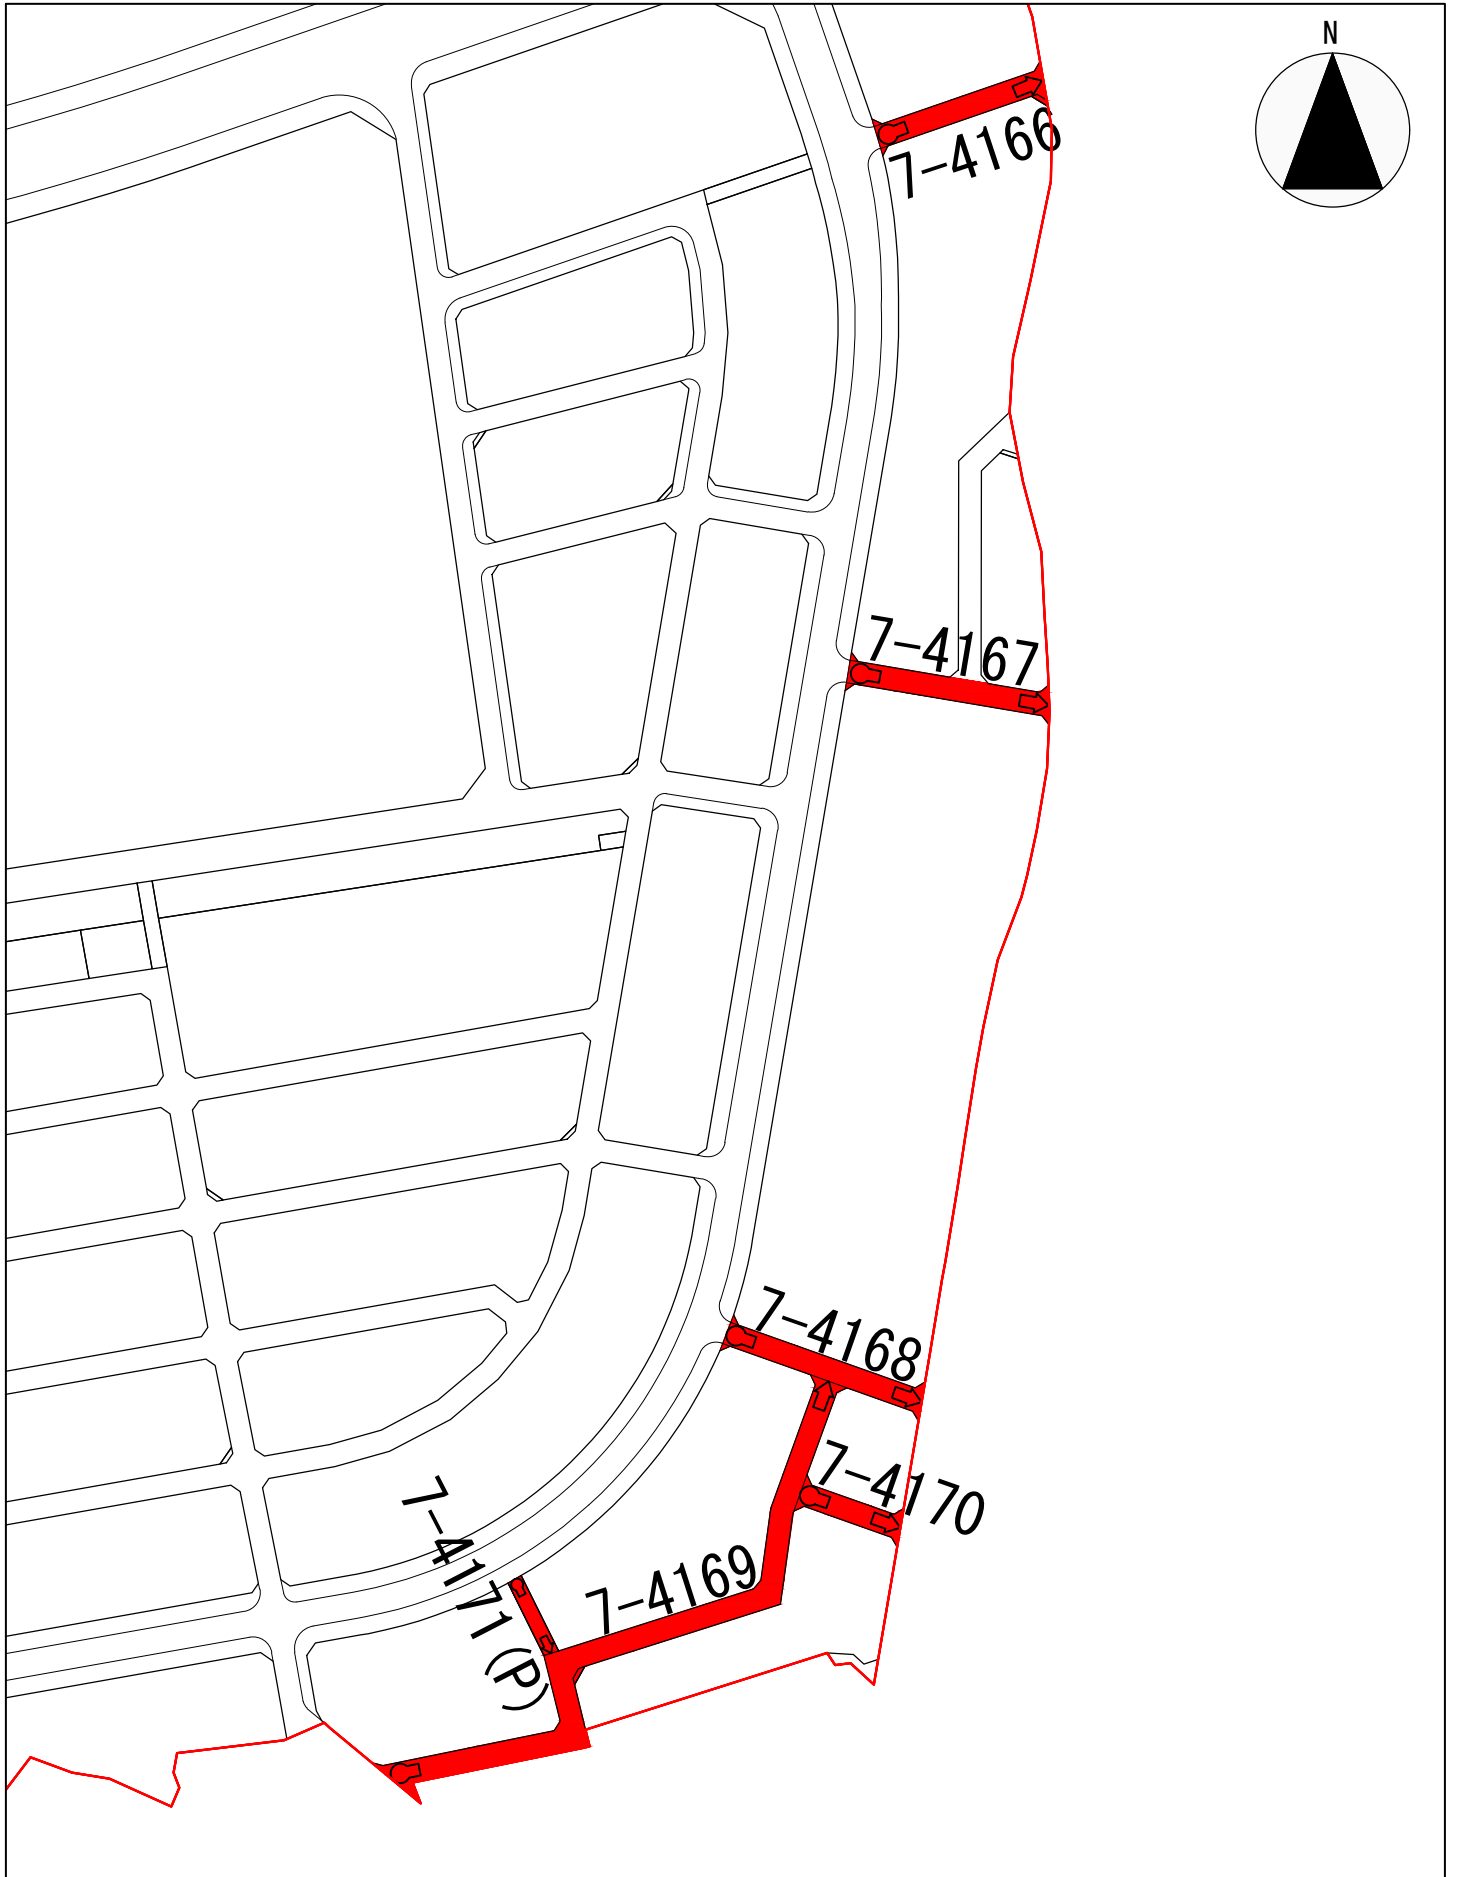


縮尺 : 1/2,000

■■■■ 認定

◇市道の認定路線平面図 D

上河原崎・中西地区

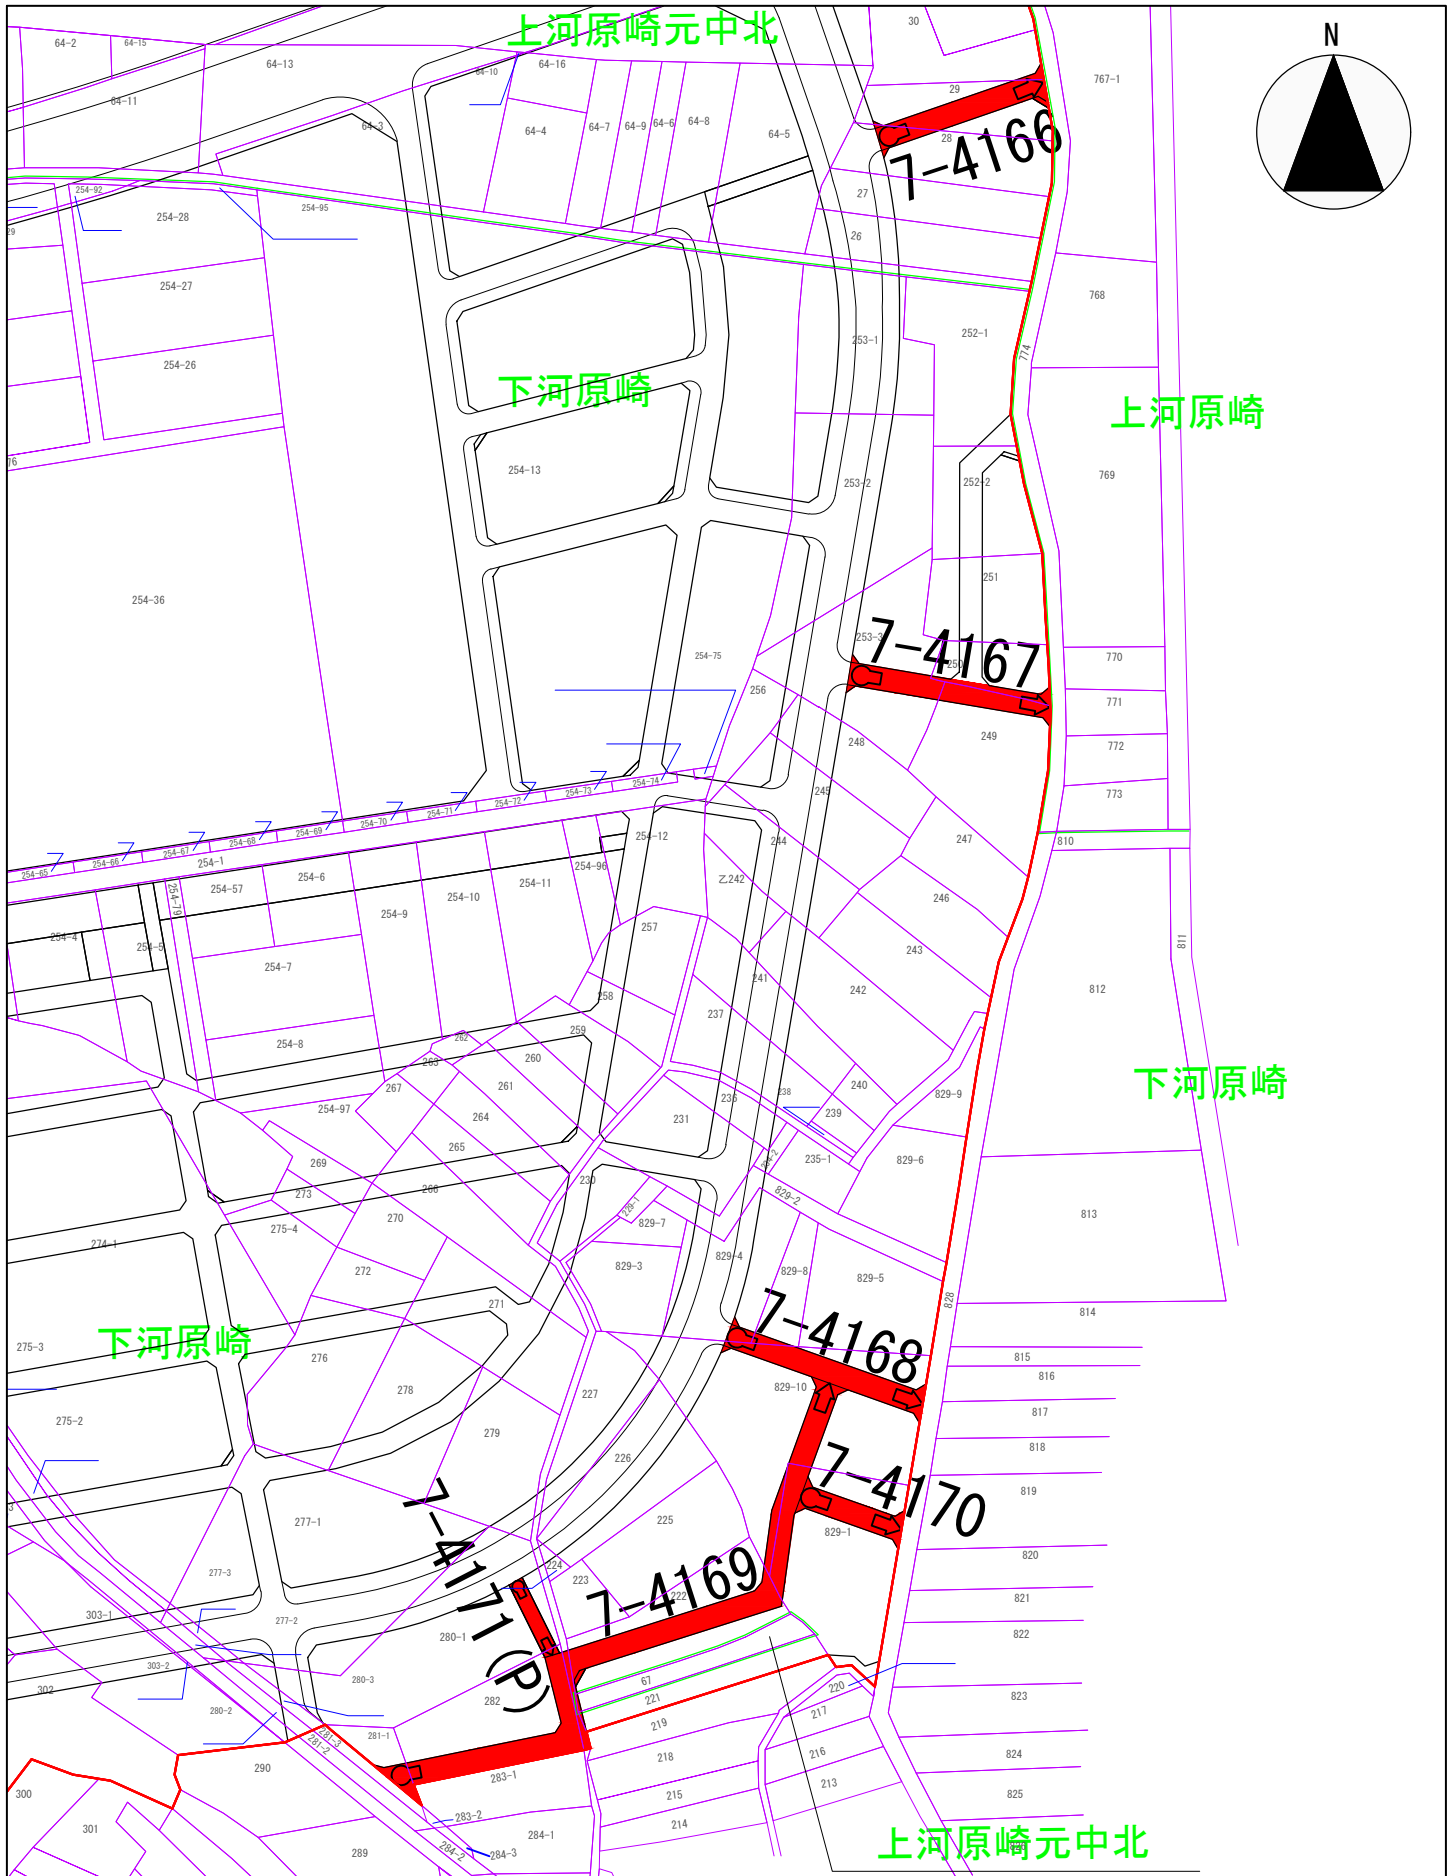






縮尺 : 1/2,000

■■■■ 認定

市道認定路線平面図

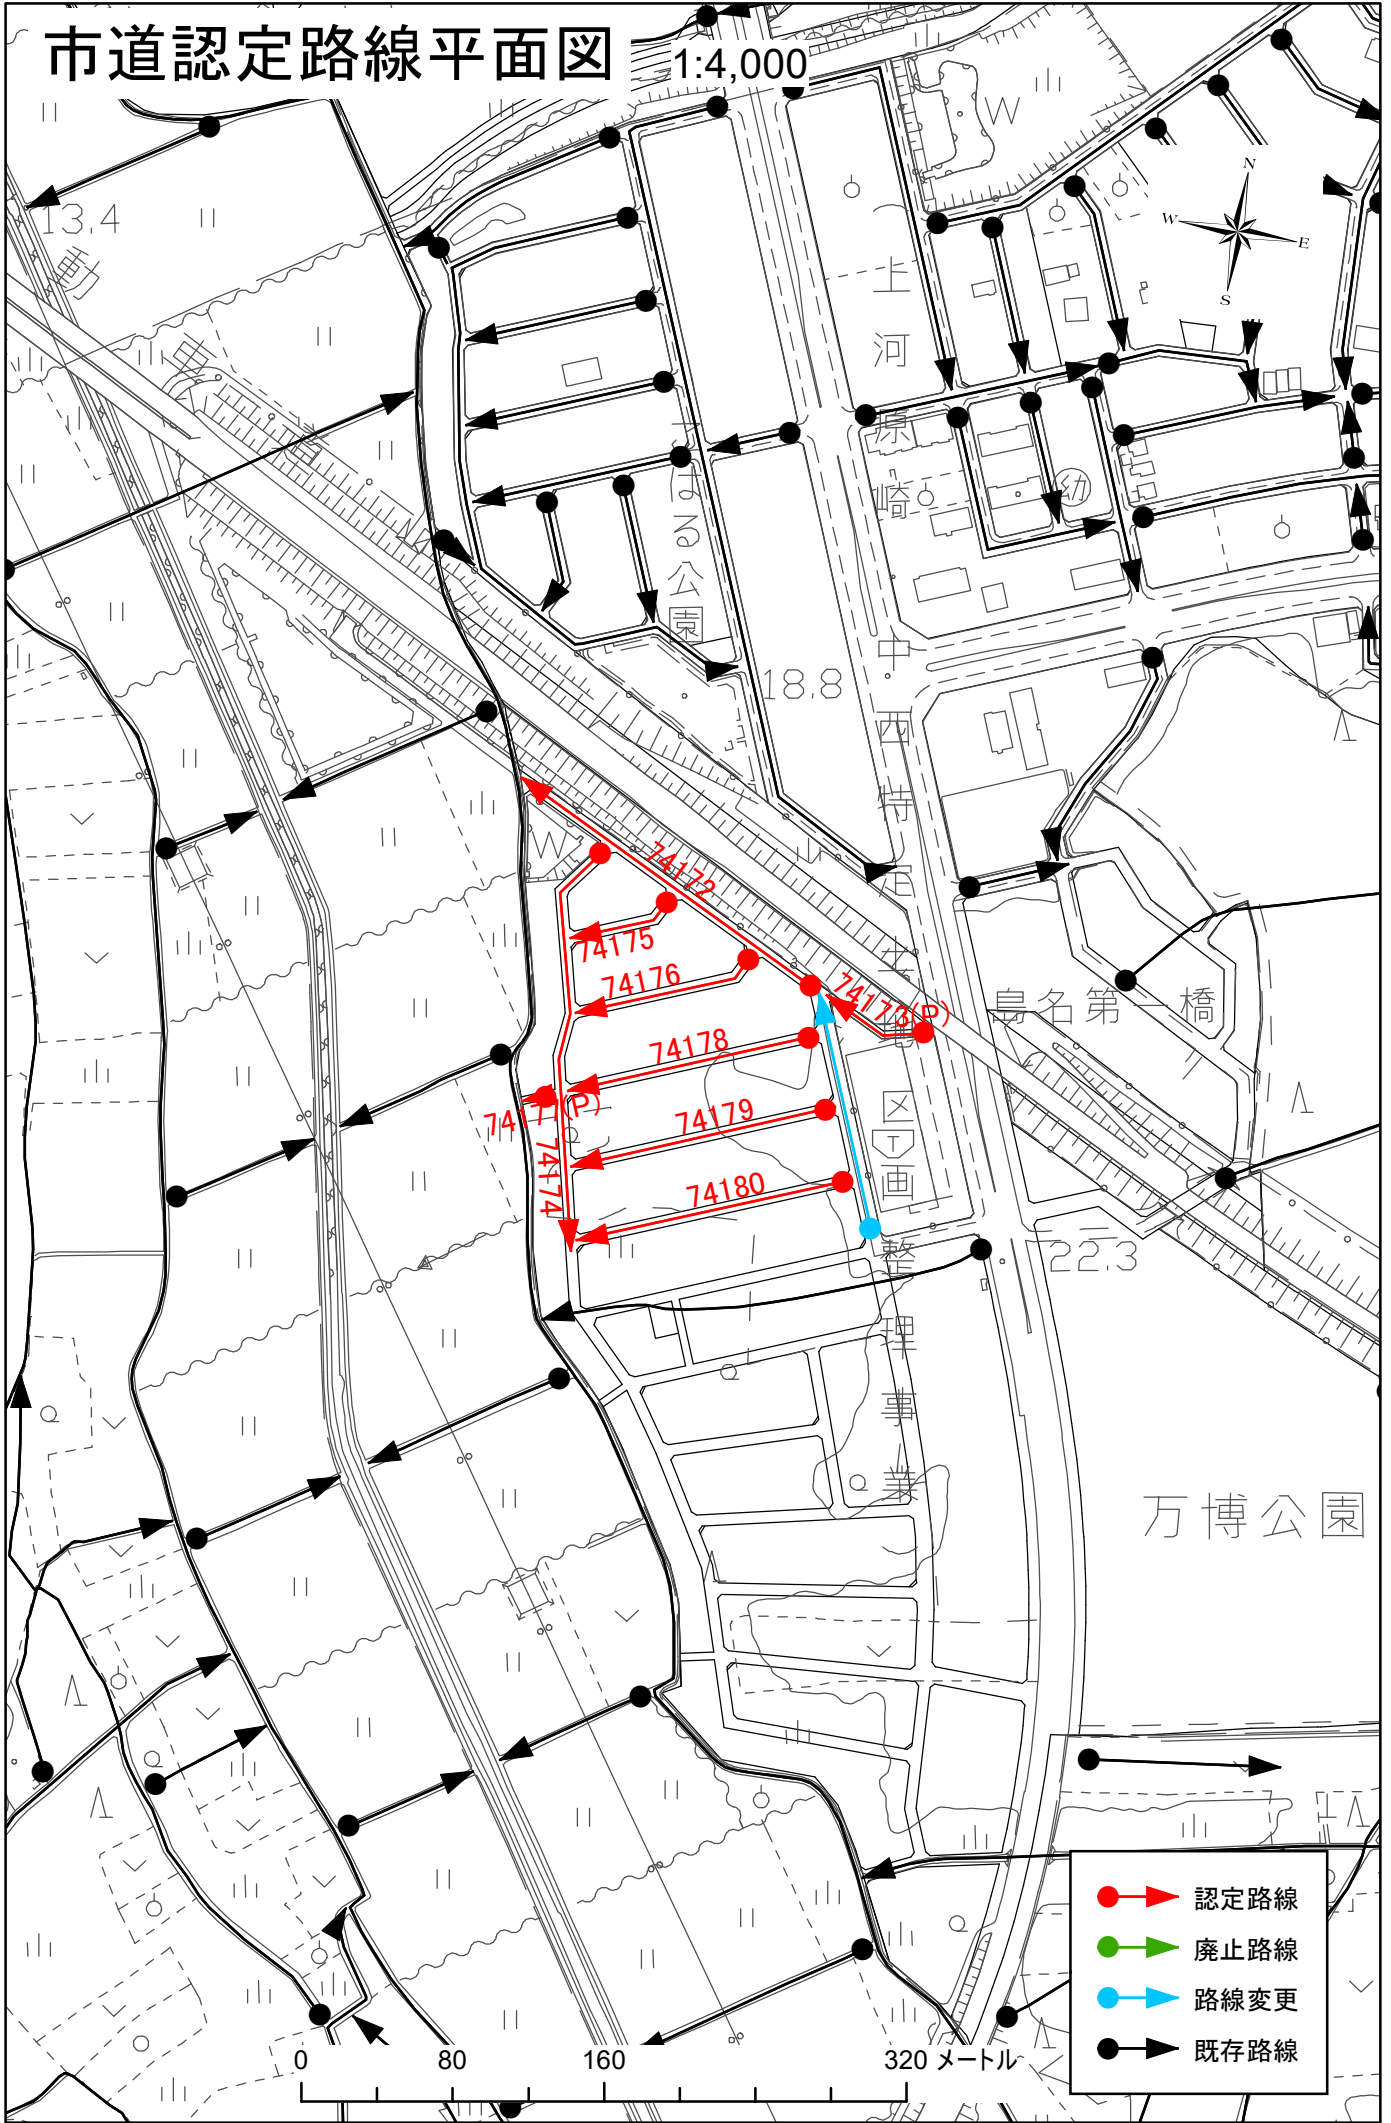1:4,000

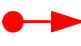

-  認定路線
-  廃止路線
-  路線変更
-  既存路線