

議案第86号

市道路線の廃止について



上記の議案を次のとおり提出する。


平成27年9月2日

つくば市長 市 原 健 一


道路法（昭和27年法律第180号）第10条第1項の規定に基づき、市道の路線を次のとおり廃止する。

路 線 名	起 点	重要な経過地
	終 点	
4-3651号線	つくば市下広岡1055番47地先から	
	つくば市下広岡1055番45地先まで	

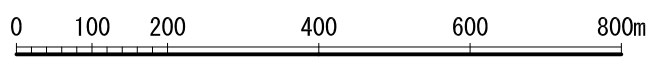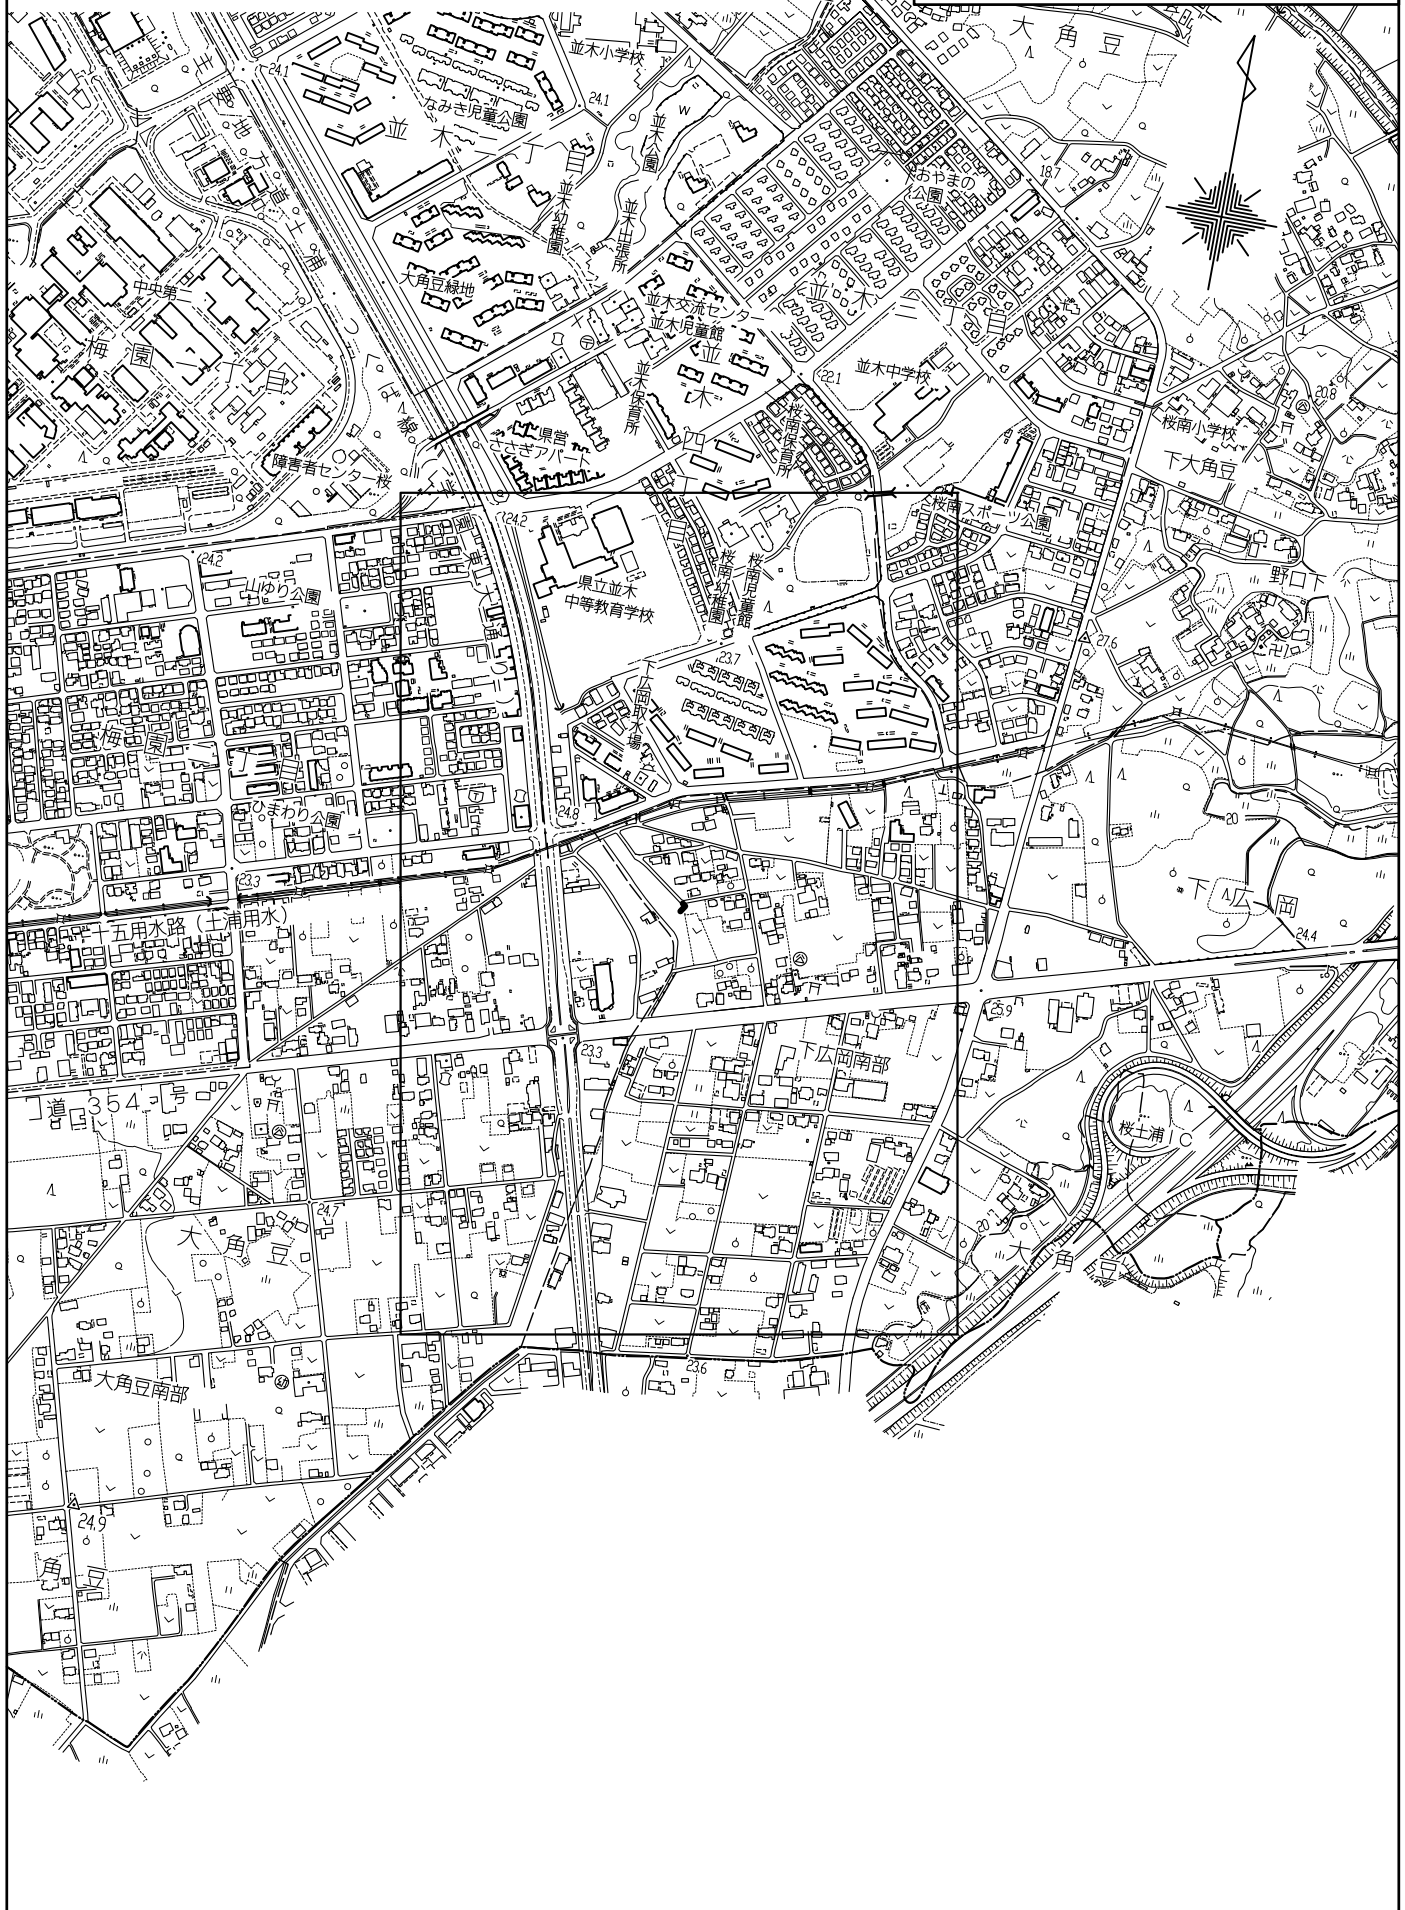

	廃止路線
---	------

市道廃止路線平面図 1:4,000

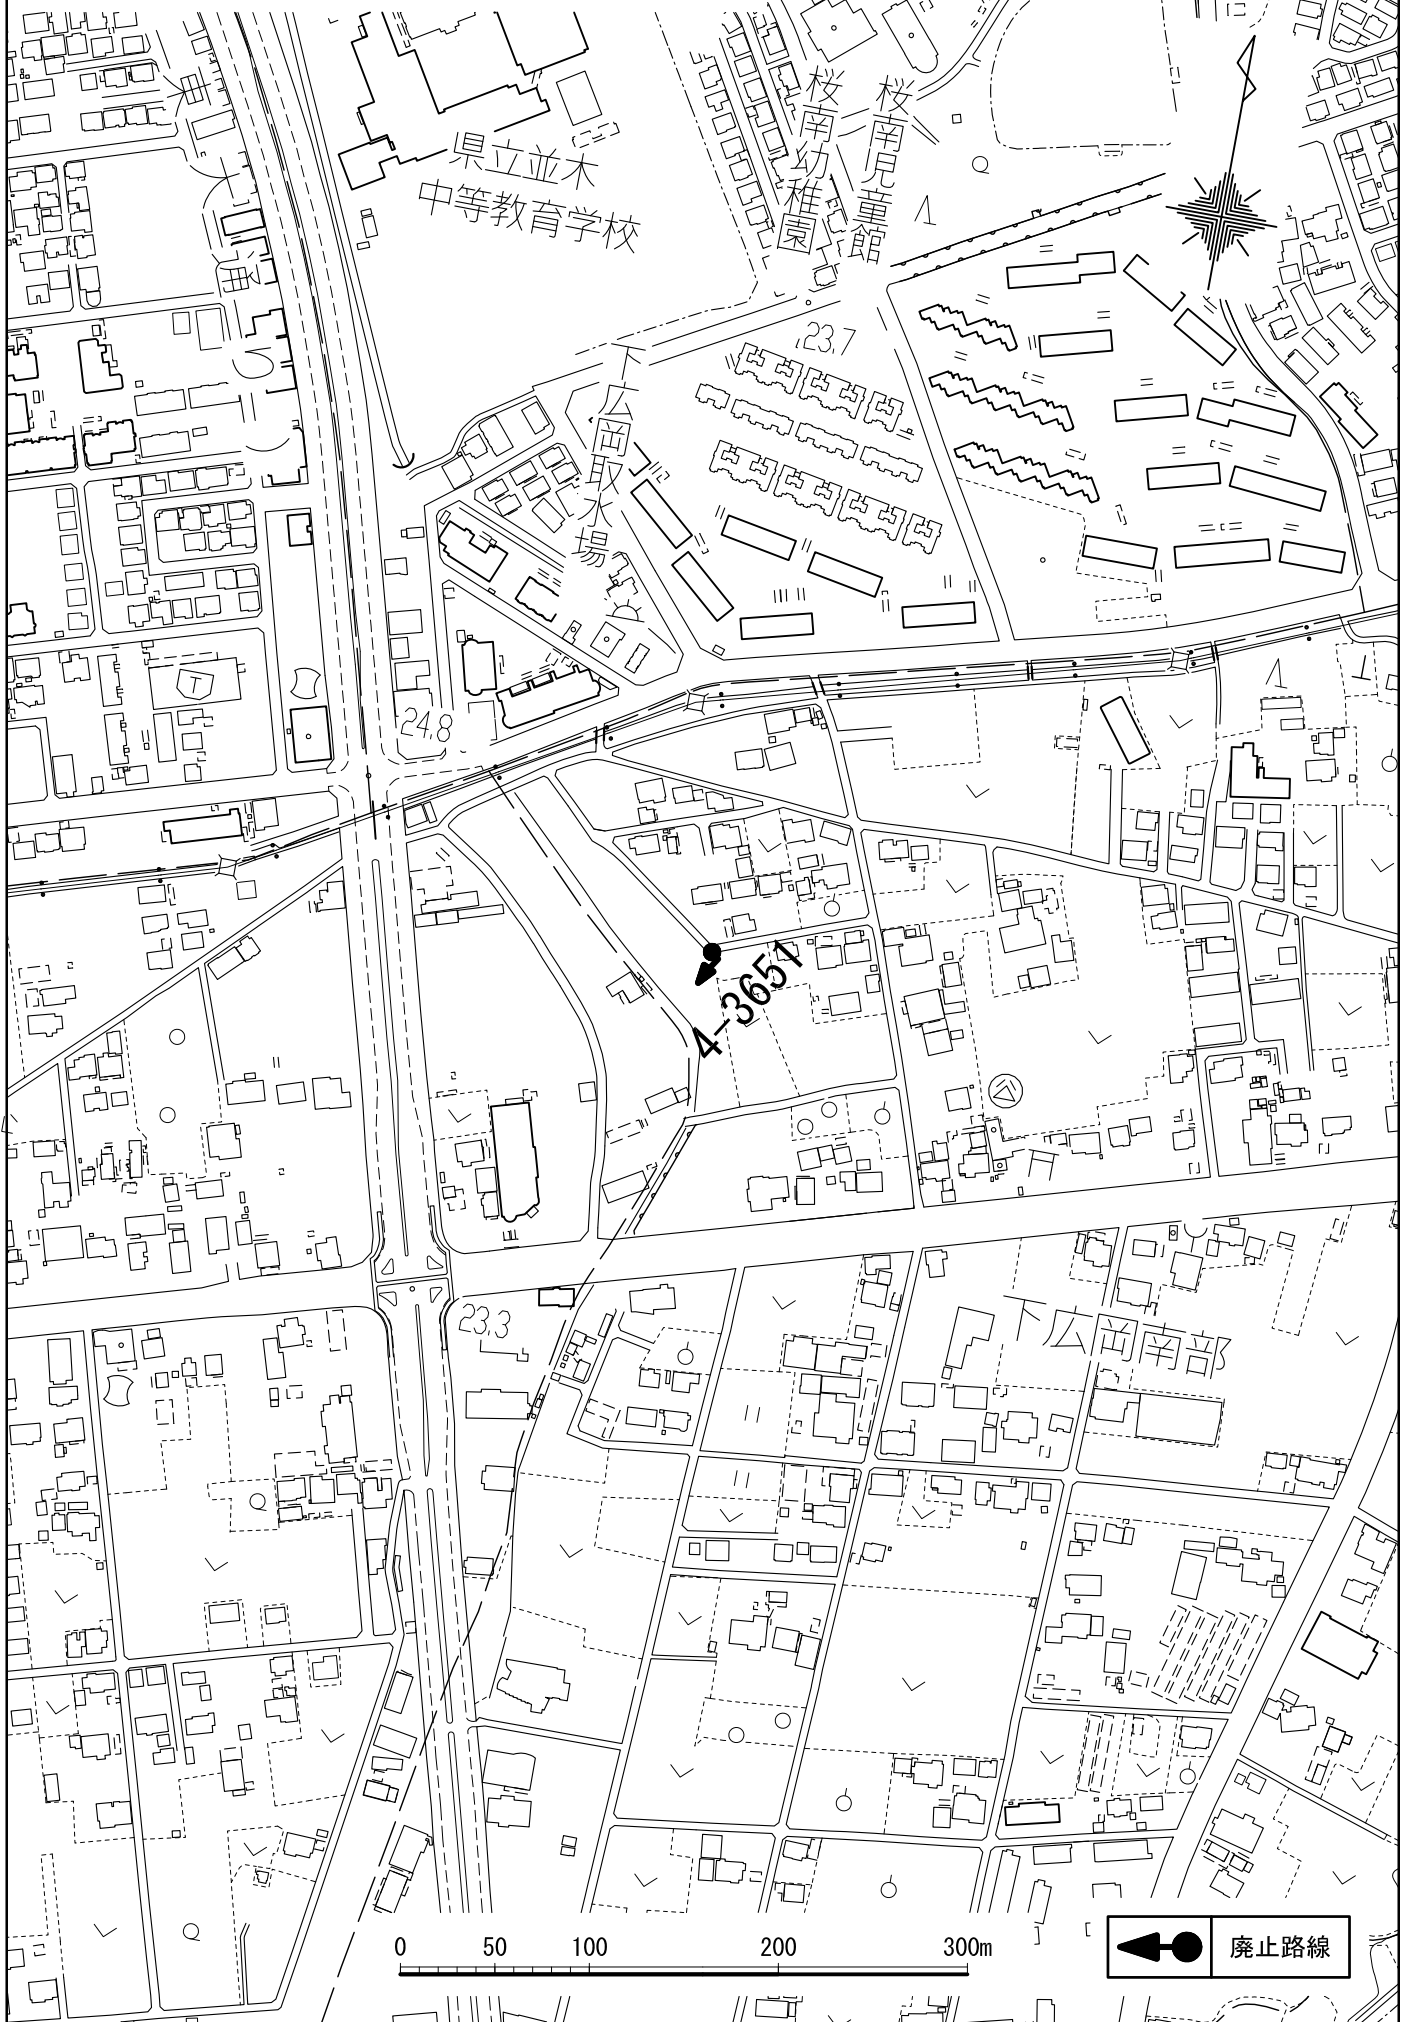

 廃止路線