

議案第46号

市道路線の認定について

上記の議案を次のとおり提出する。

平成28年2月24日


つくば市長 市原健一

道路法（昭和27年法律第180号）第8条第1項の規定に基づき、市道の路線を次のとおり認定する。

路線名	起 点	重要な経過地
	終 点	
2-1767号線	つくば市西平塚556番1地先から	
	つくば市要757番1地先まで	
6-4269号線	つくば市小茎558番1地先から	
	つくば市小茎561番2地先まで	


市道変更前路線位置図 1:10,000

議案第 46 号資料

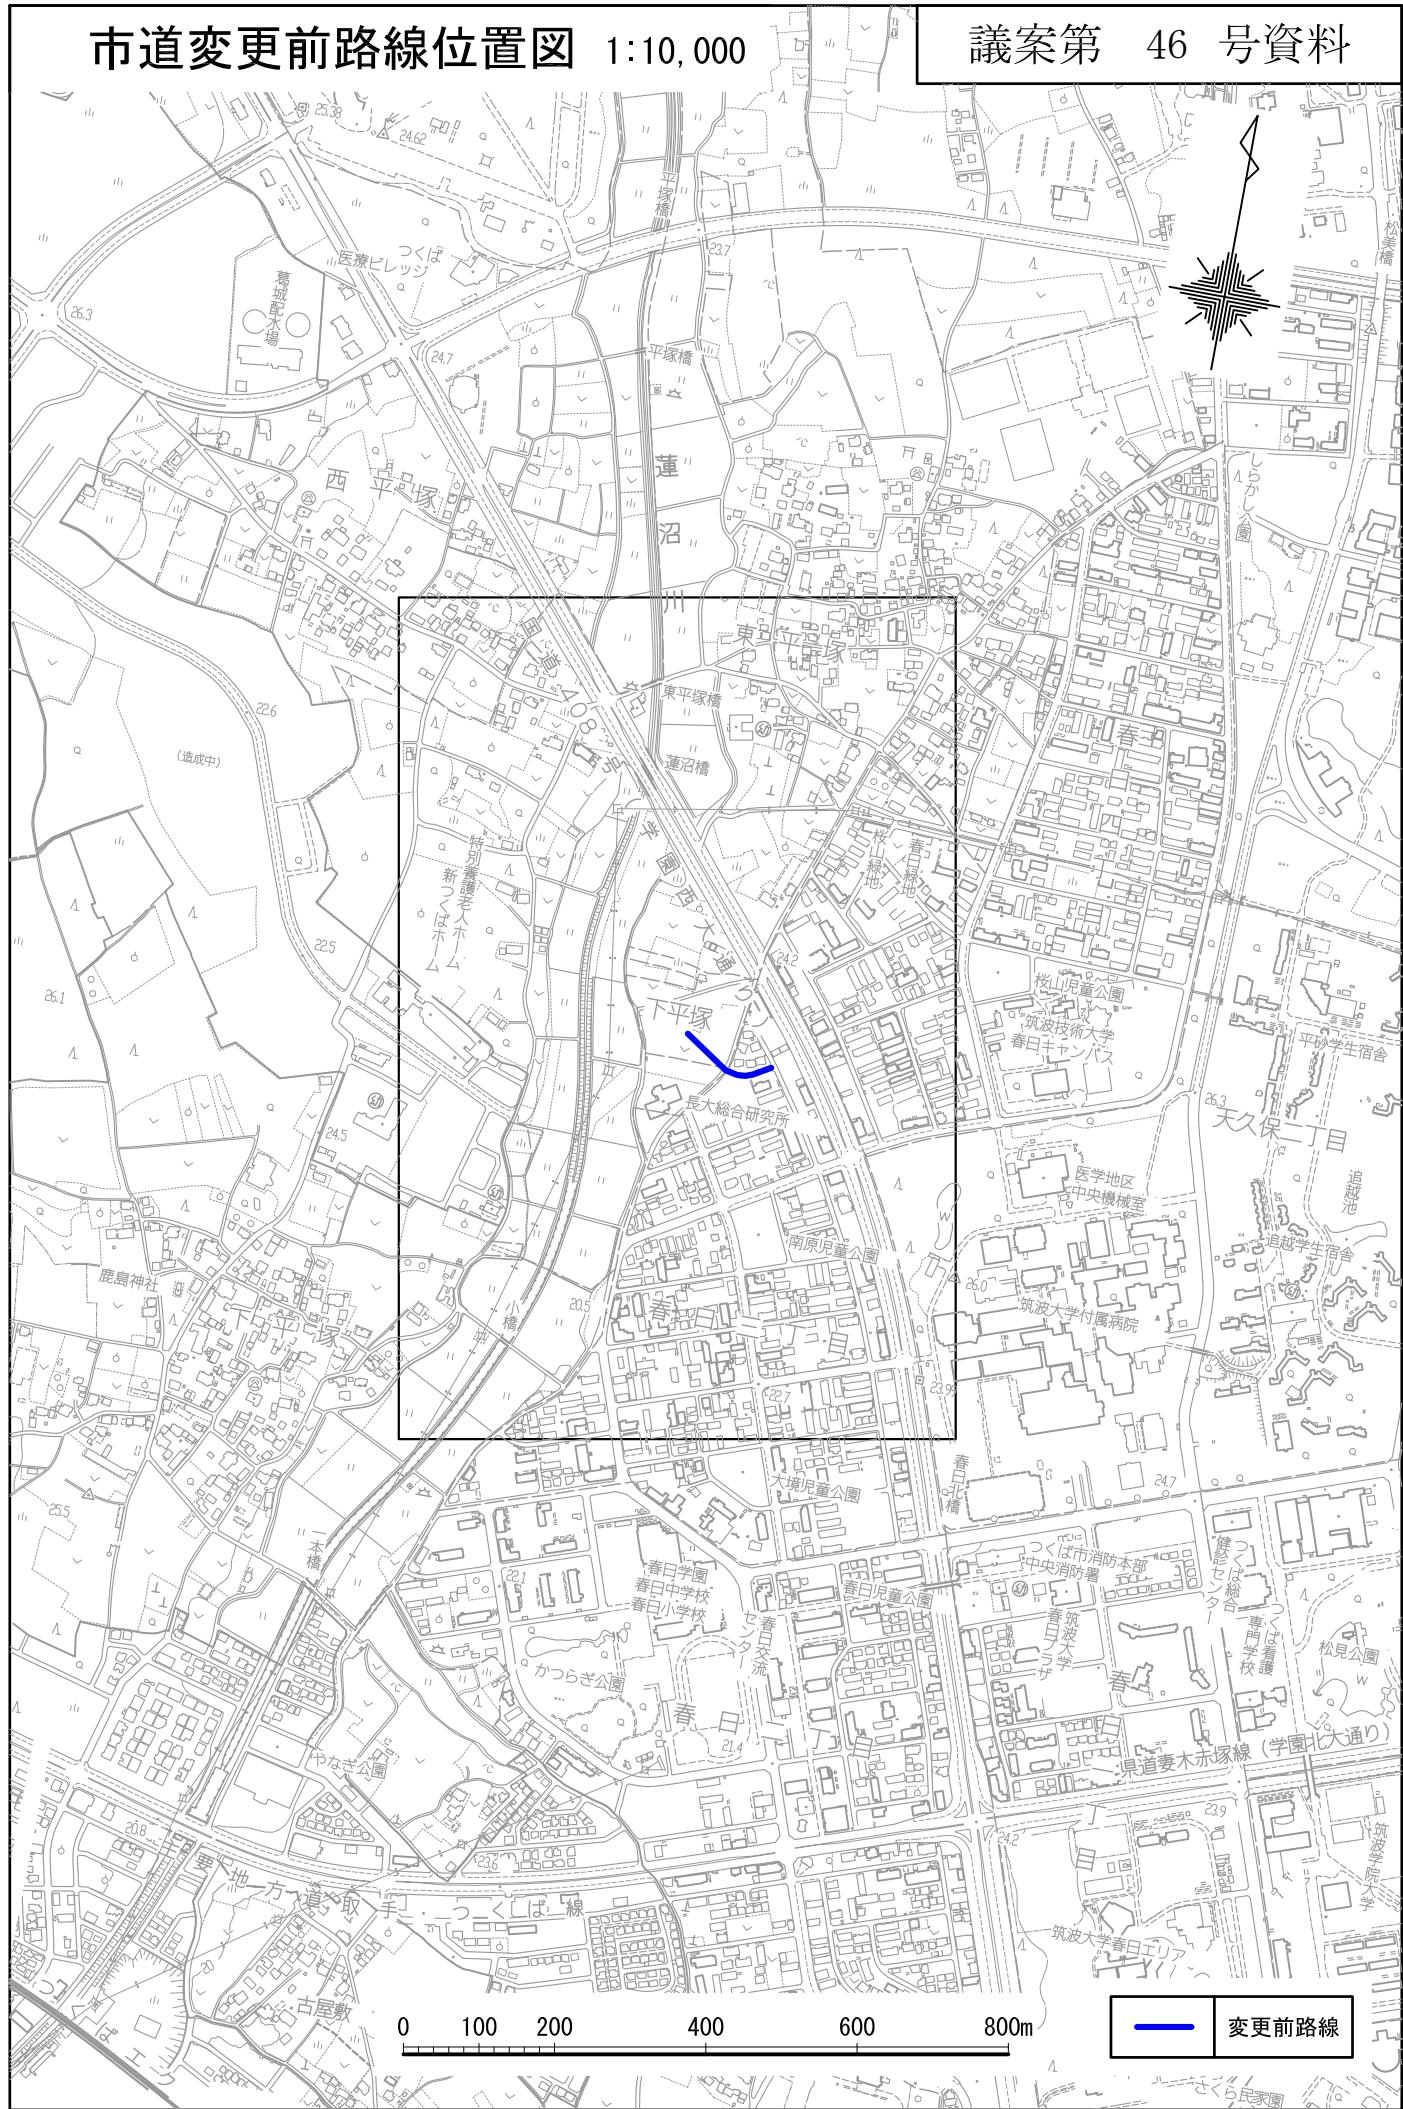


市道変更前路線平面図

1:4,000

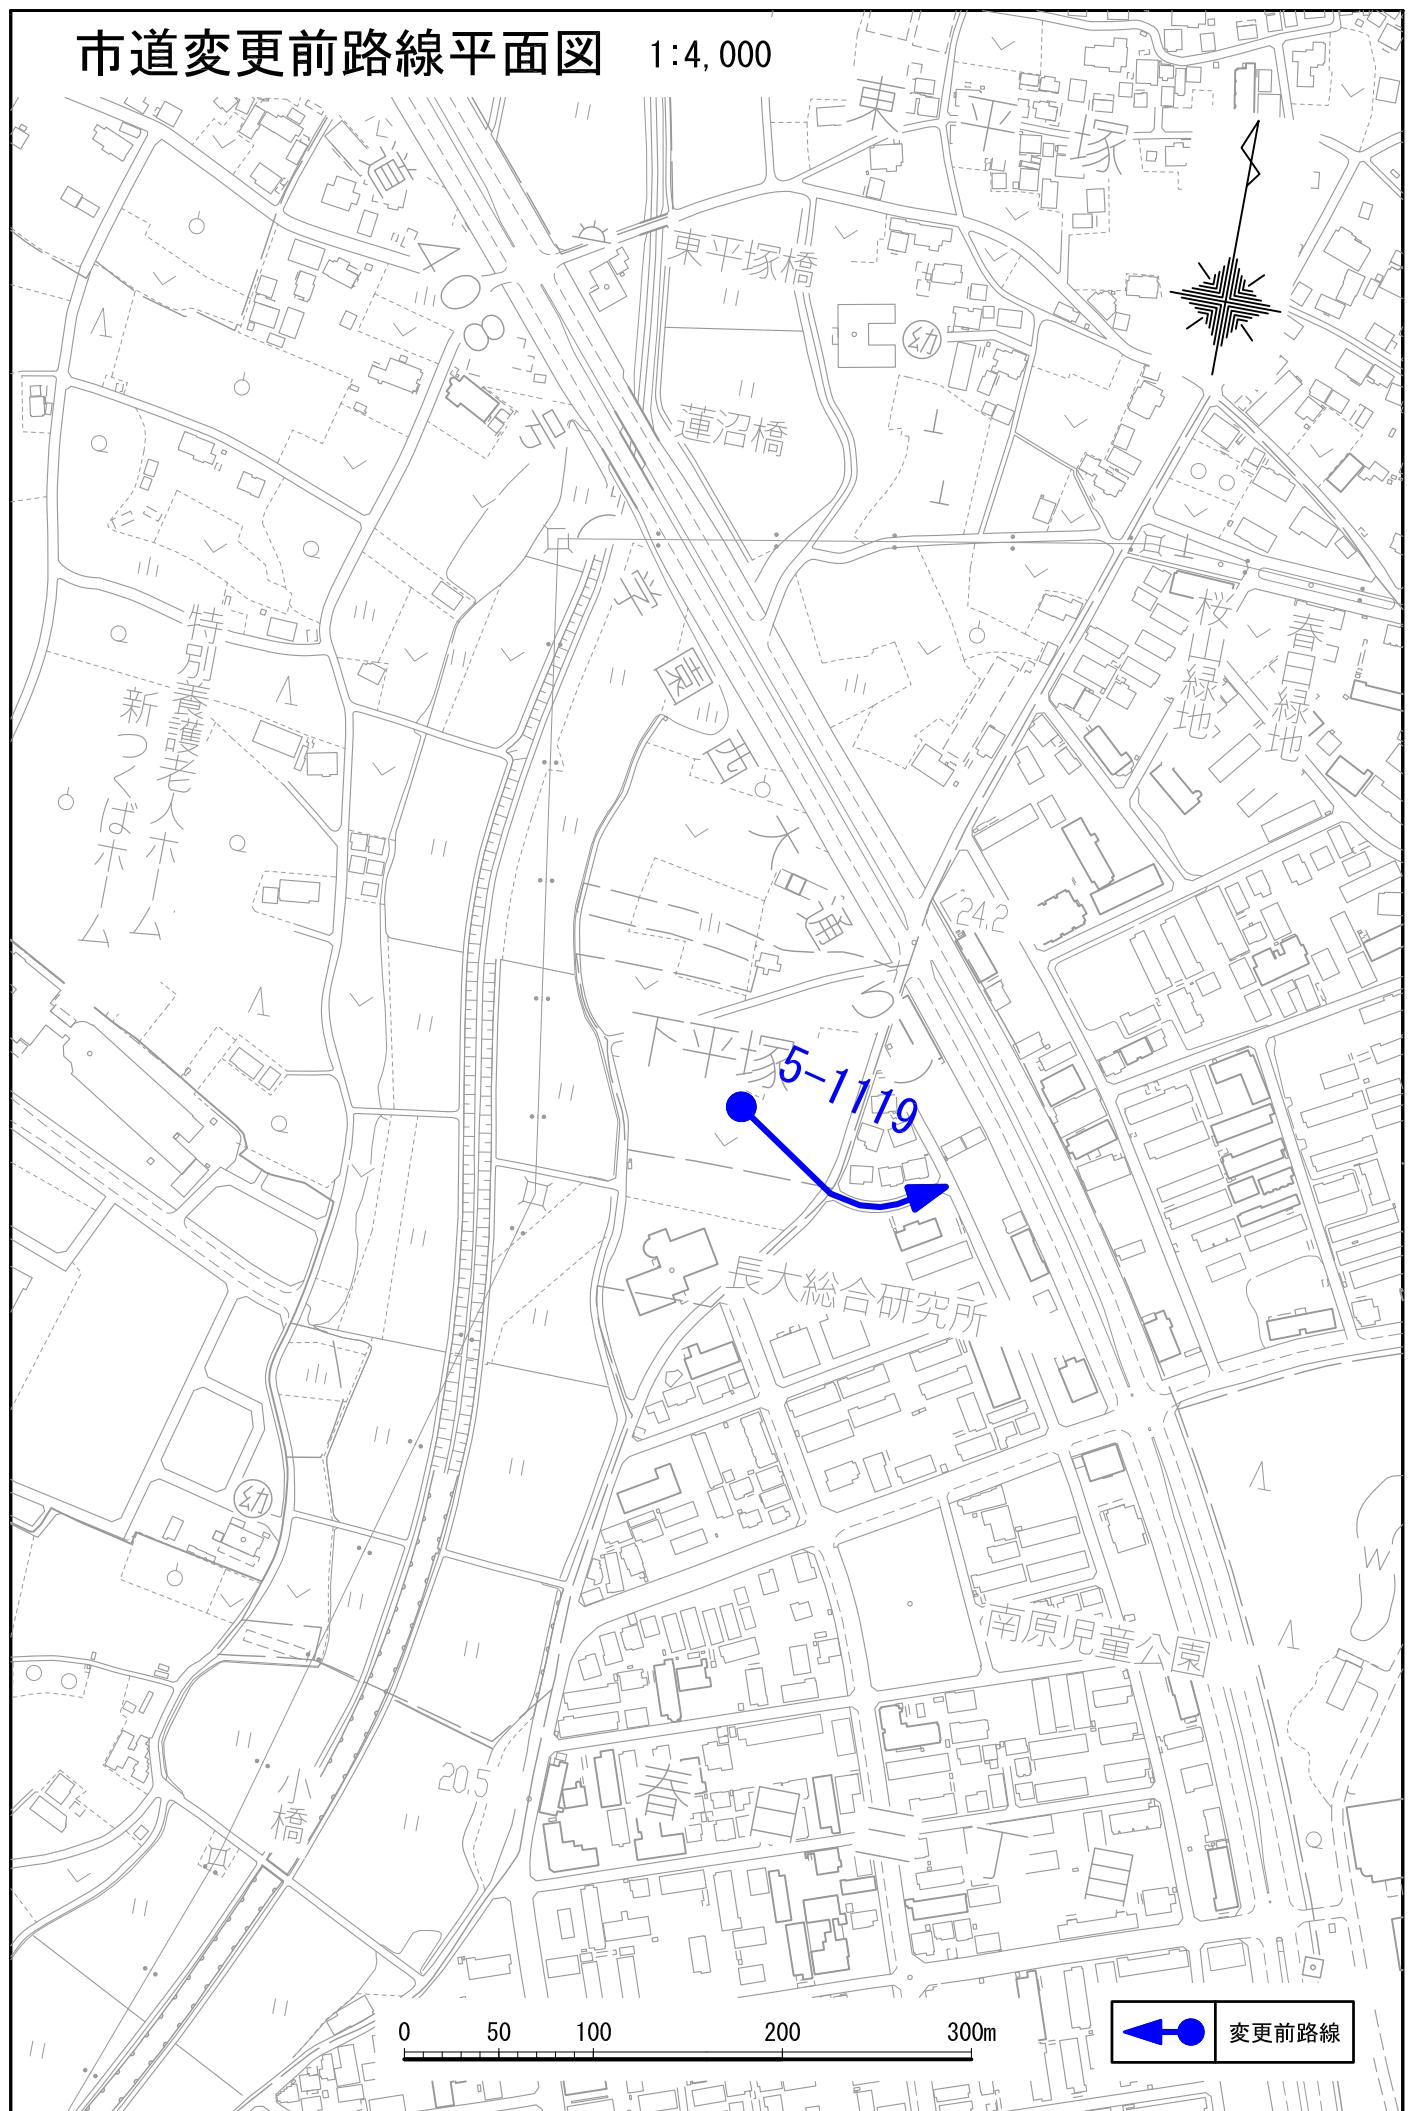

市道変更後路線位置図 1:10,000

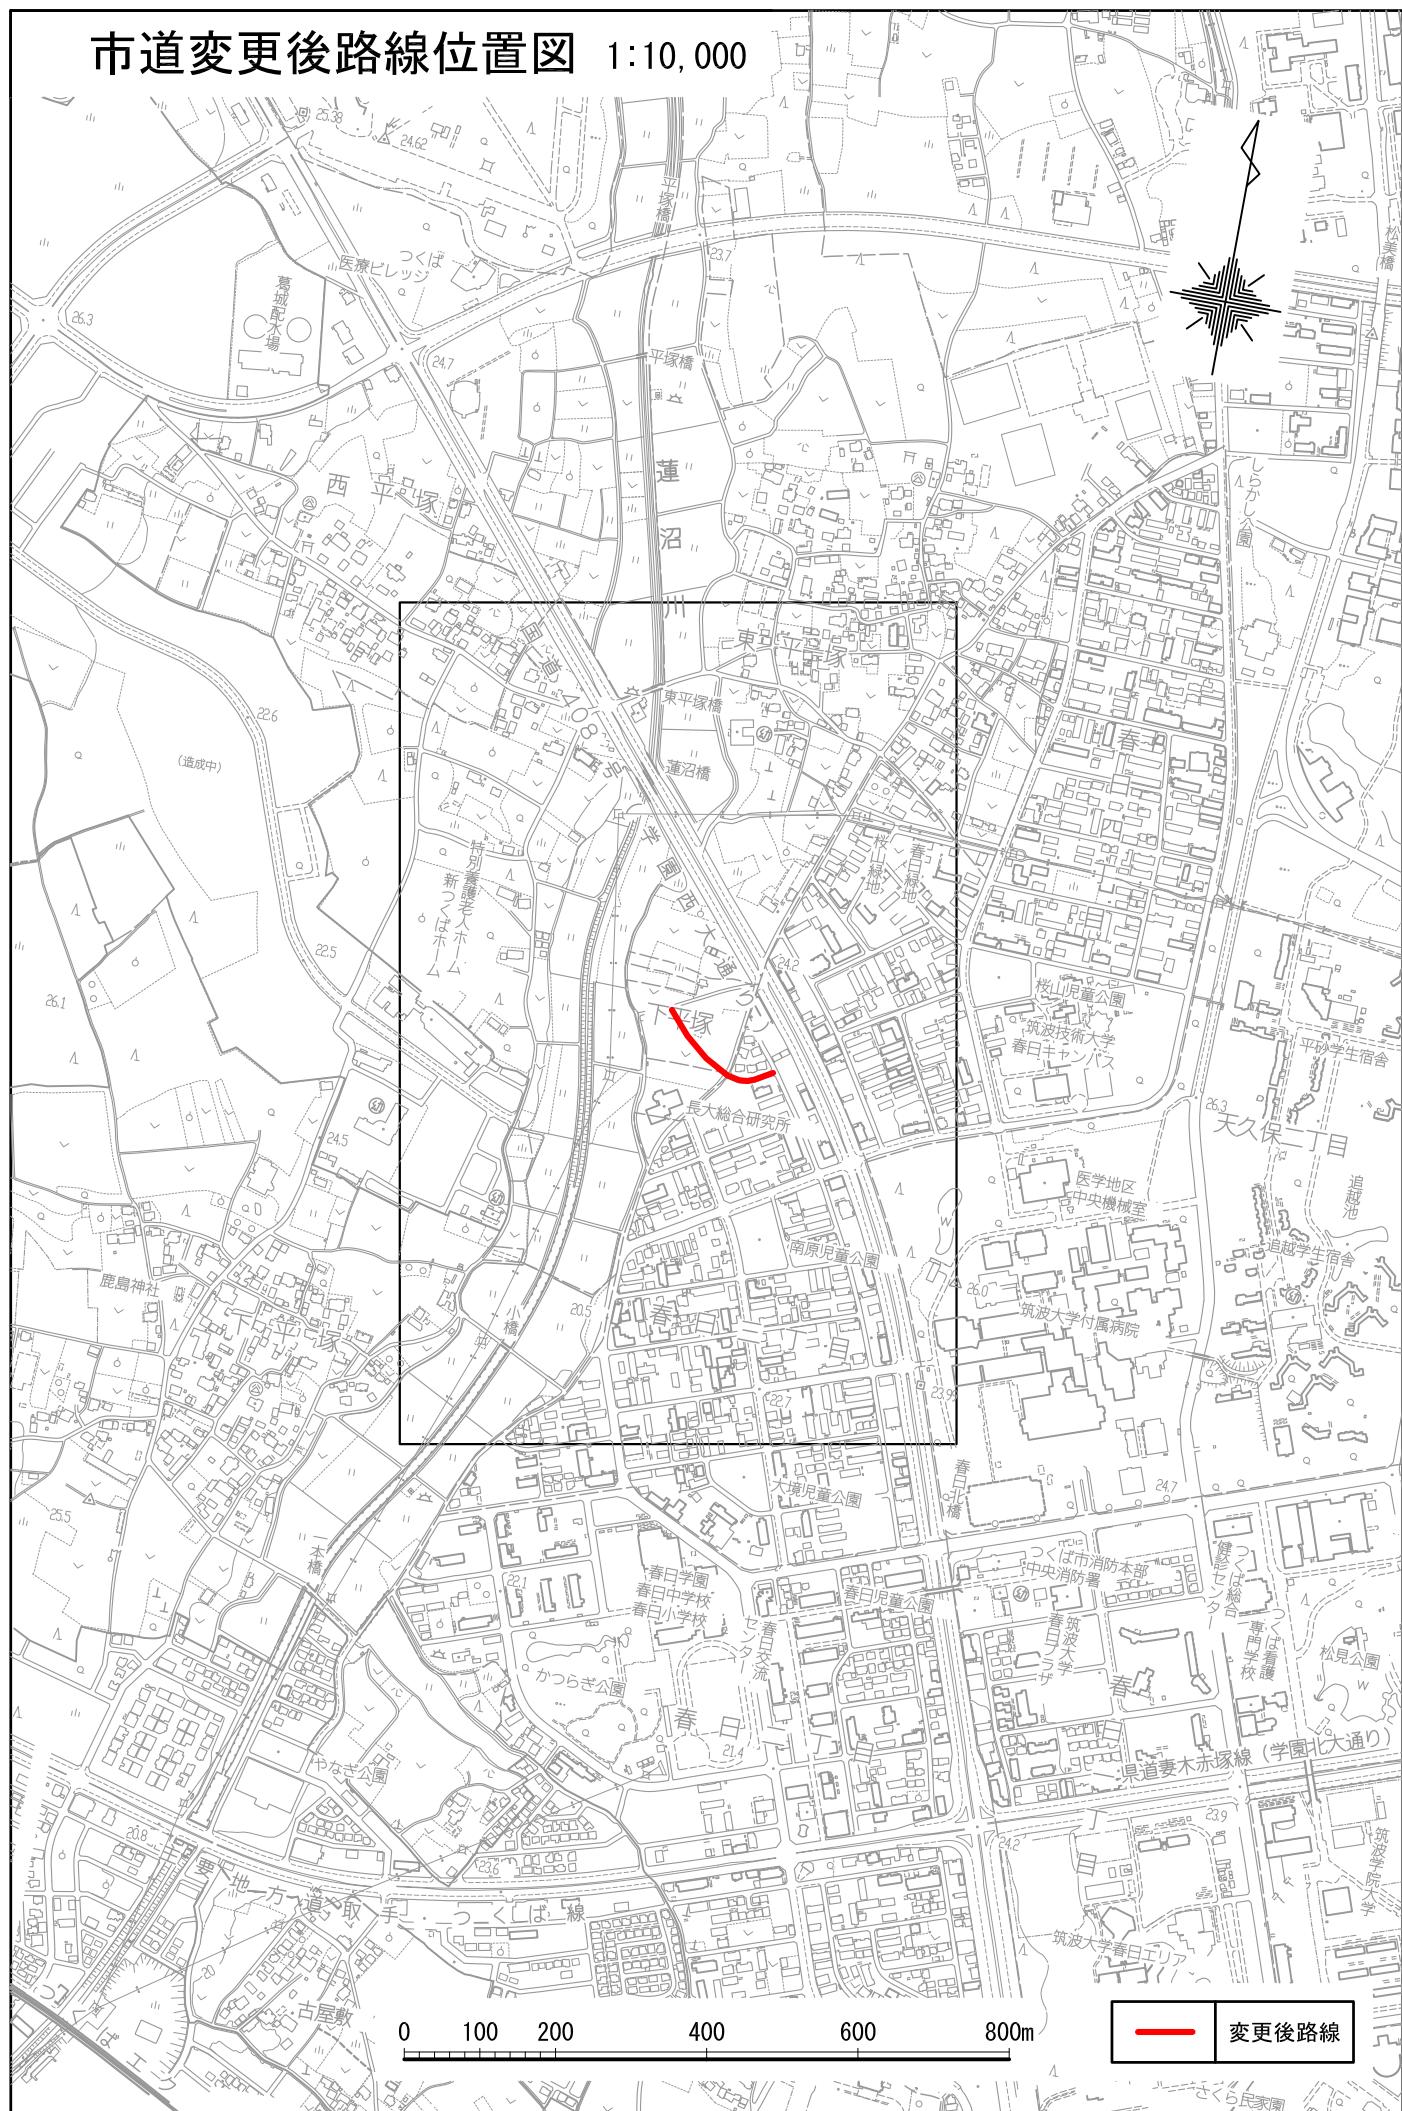

市道変更後路線平面図

1:4,000

