

議案第107号

市道路線の変更について

上記の議案を次のとおり提出する。

平成28年12月 6 日



つくば市長 五十嵐 立 青

道路法（昭和27年法律第180号）第10条第2項の規定に基づき，市道の路線を次のとおり変更する。


旧新別	路 線 名	起 点	重要な経過地
		終 点	
旧	7-4016号線	つくば市下河原崎655番地先から	
		つくば市上河原崎下河原崎入会地番 外 4 番63地先まで	
新		つくば市下河原崎655番地先から	
		つくば市上河原崎下河原崎入会地番 外 4 番64地先まで	

市道変更前路線位置図

議案第 107 号資料

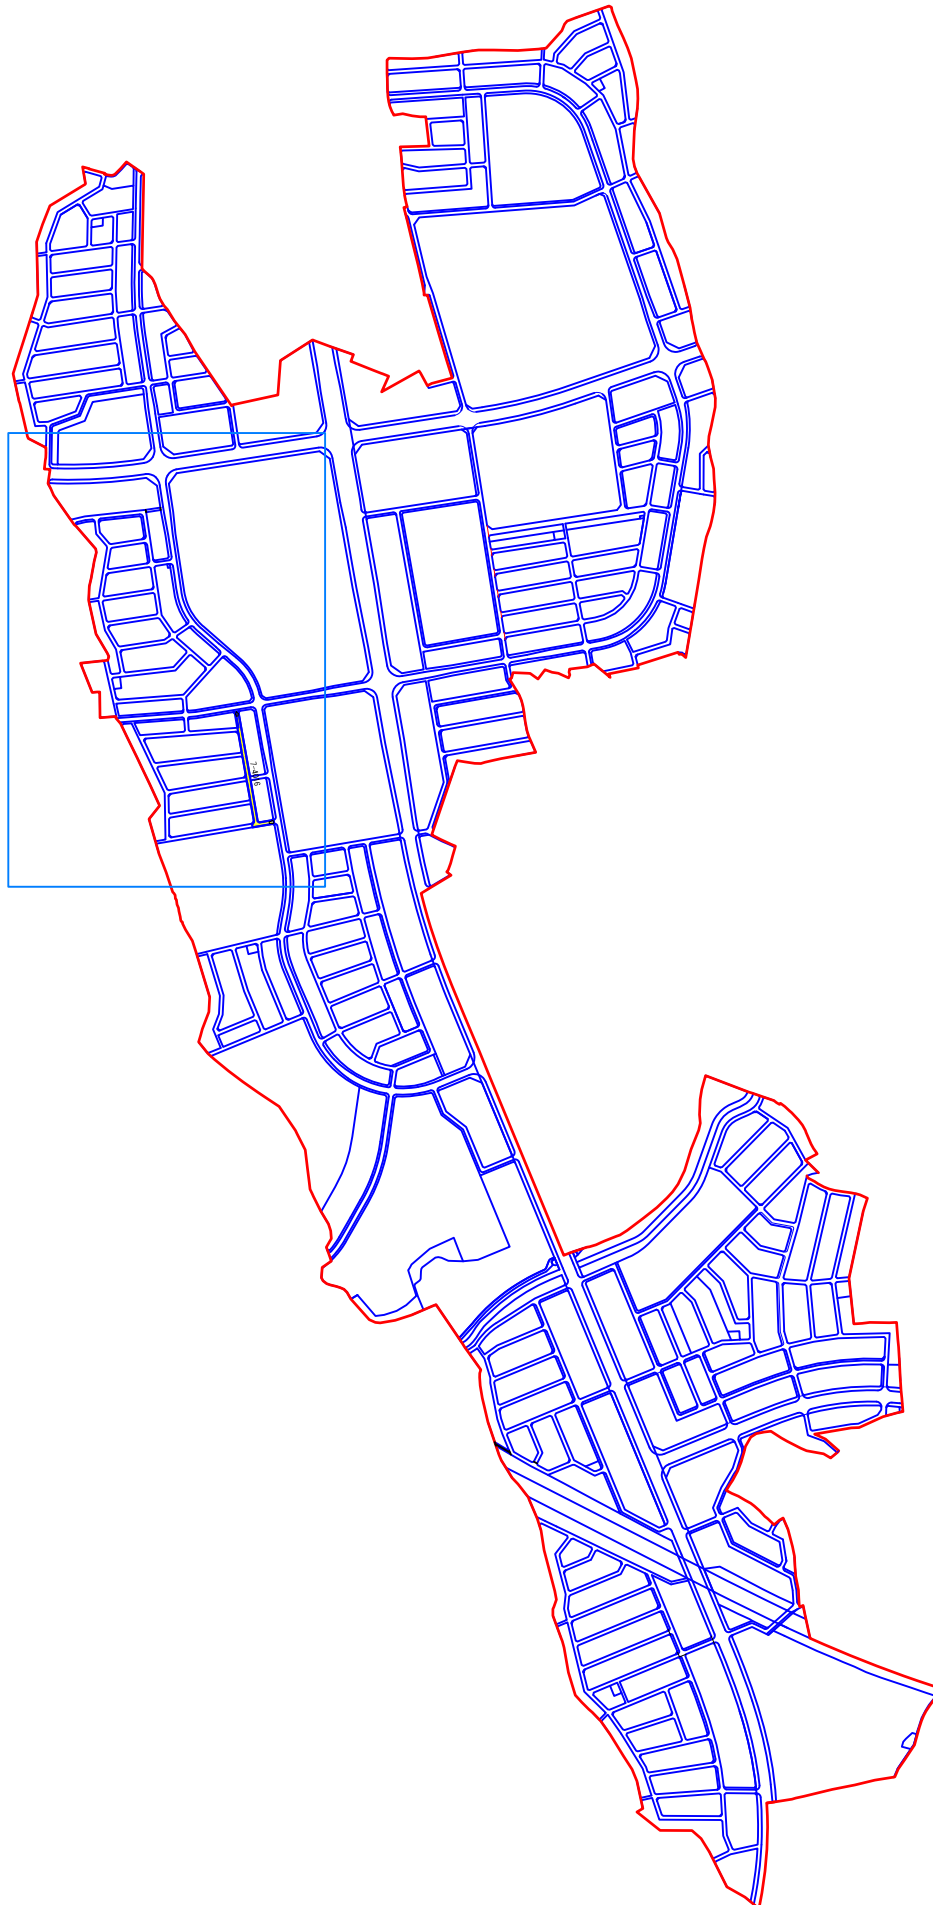
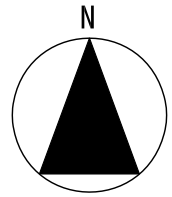


市道変更前路線平面図

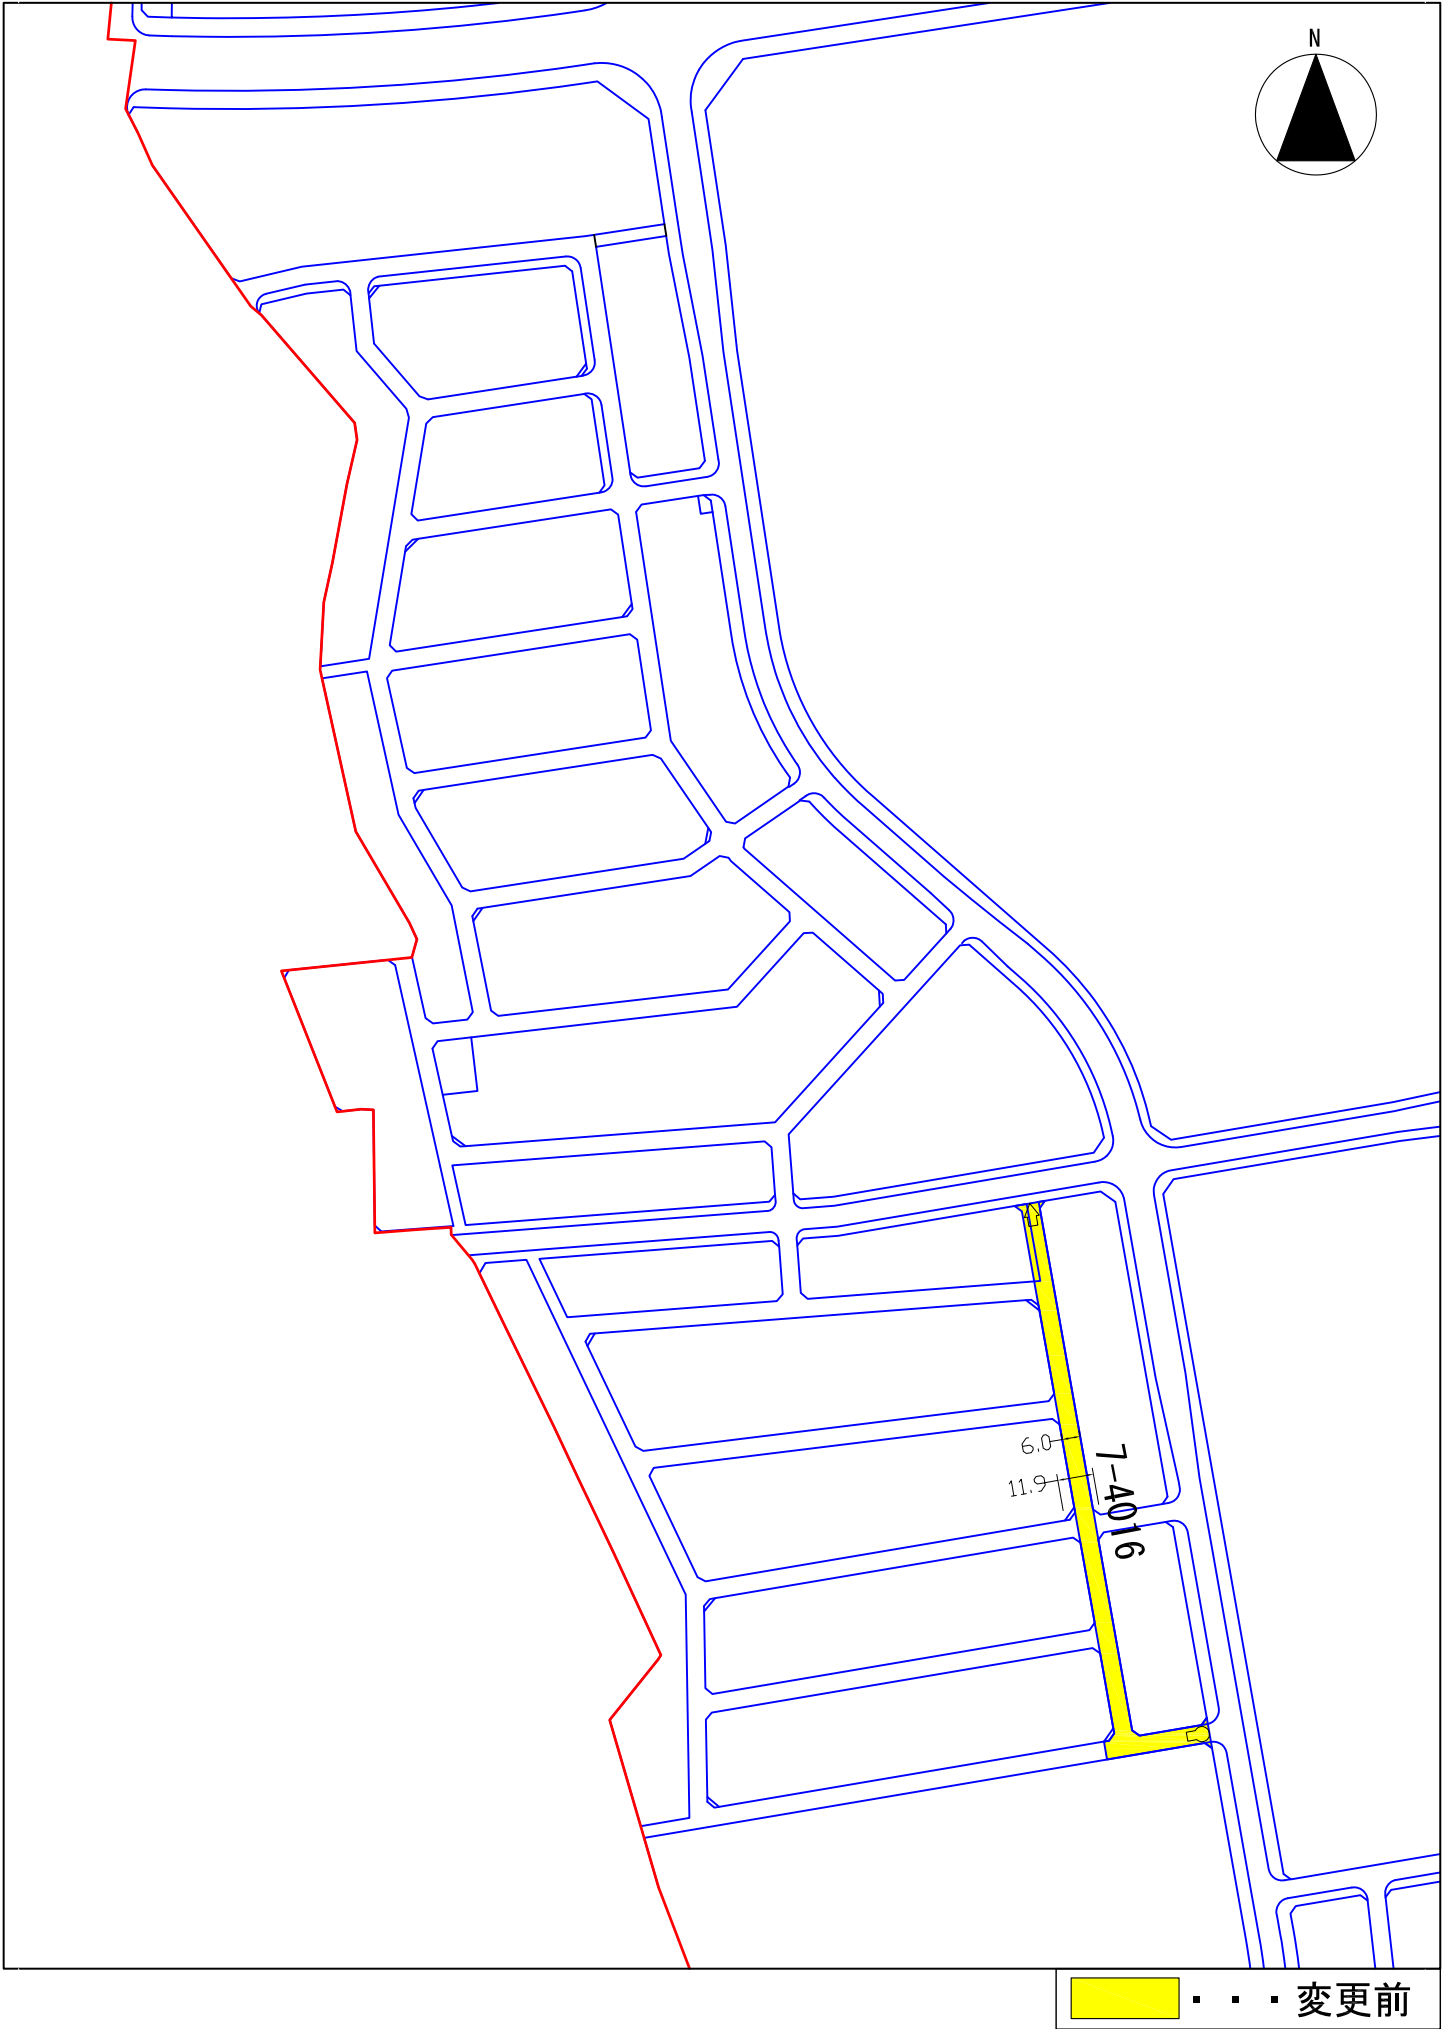


・ ・ ・ 変更前

市道変更後路線位置図

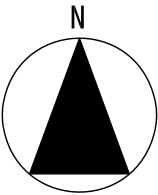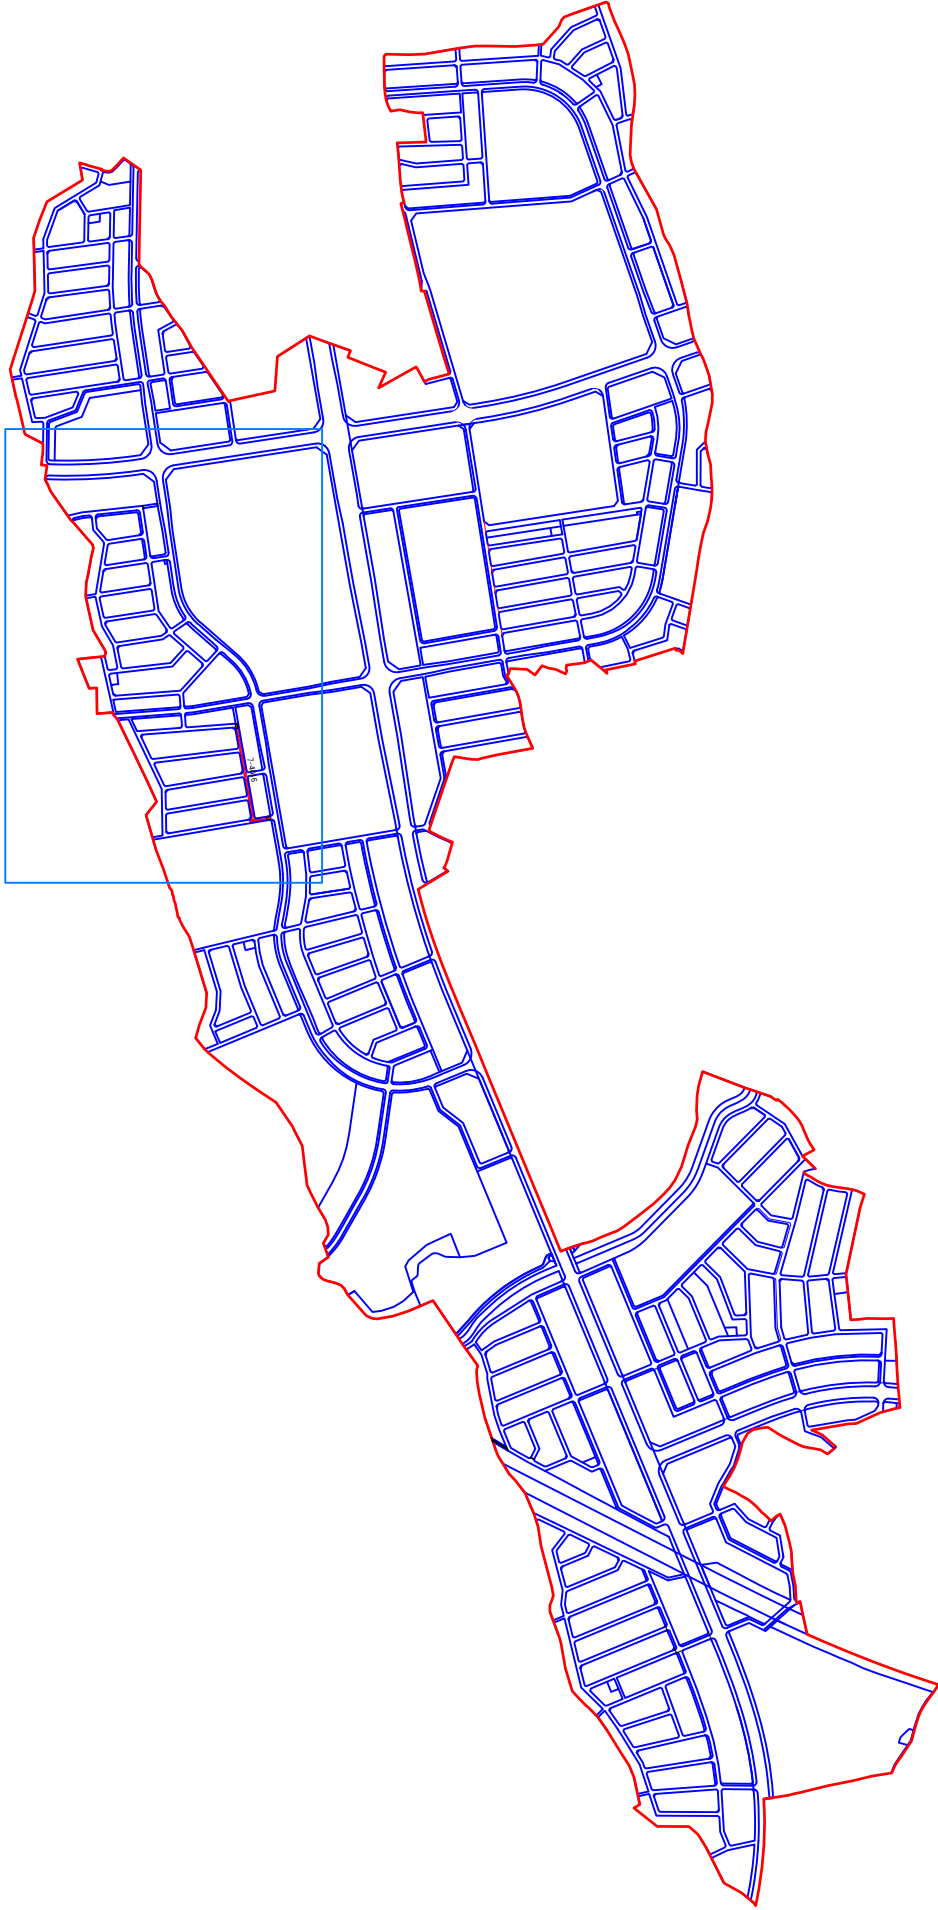

市道変更後路線平面図

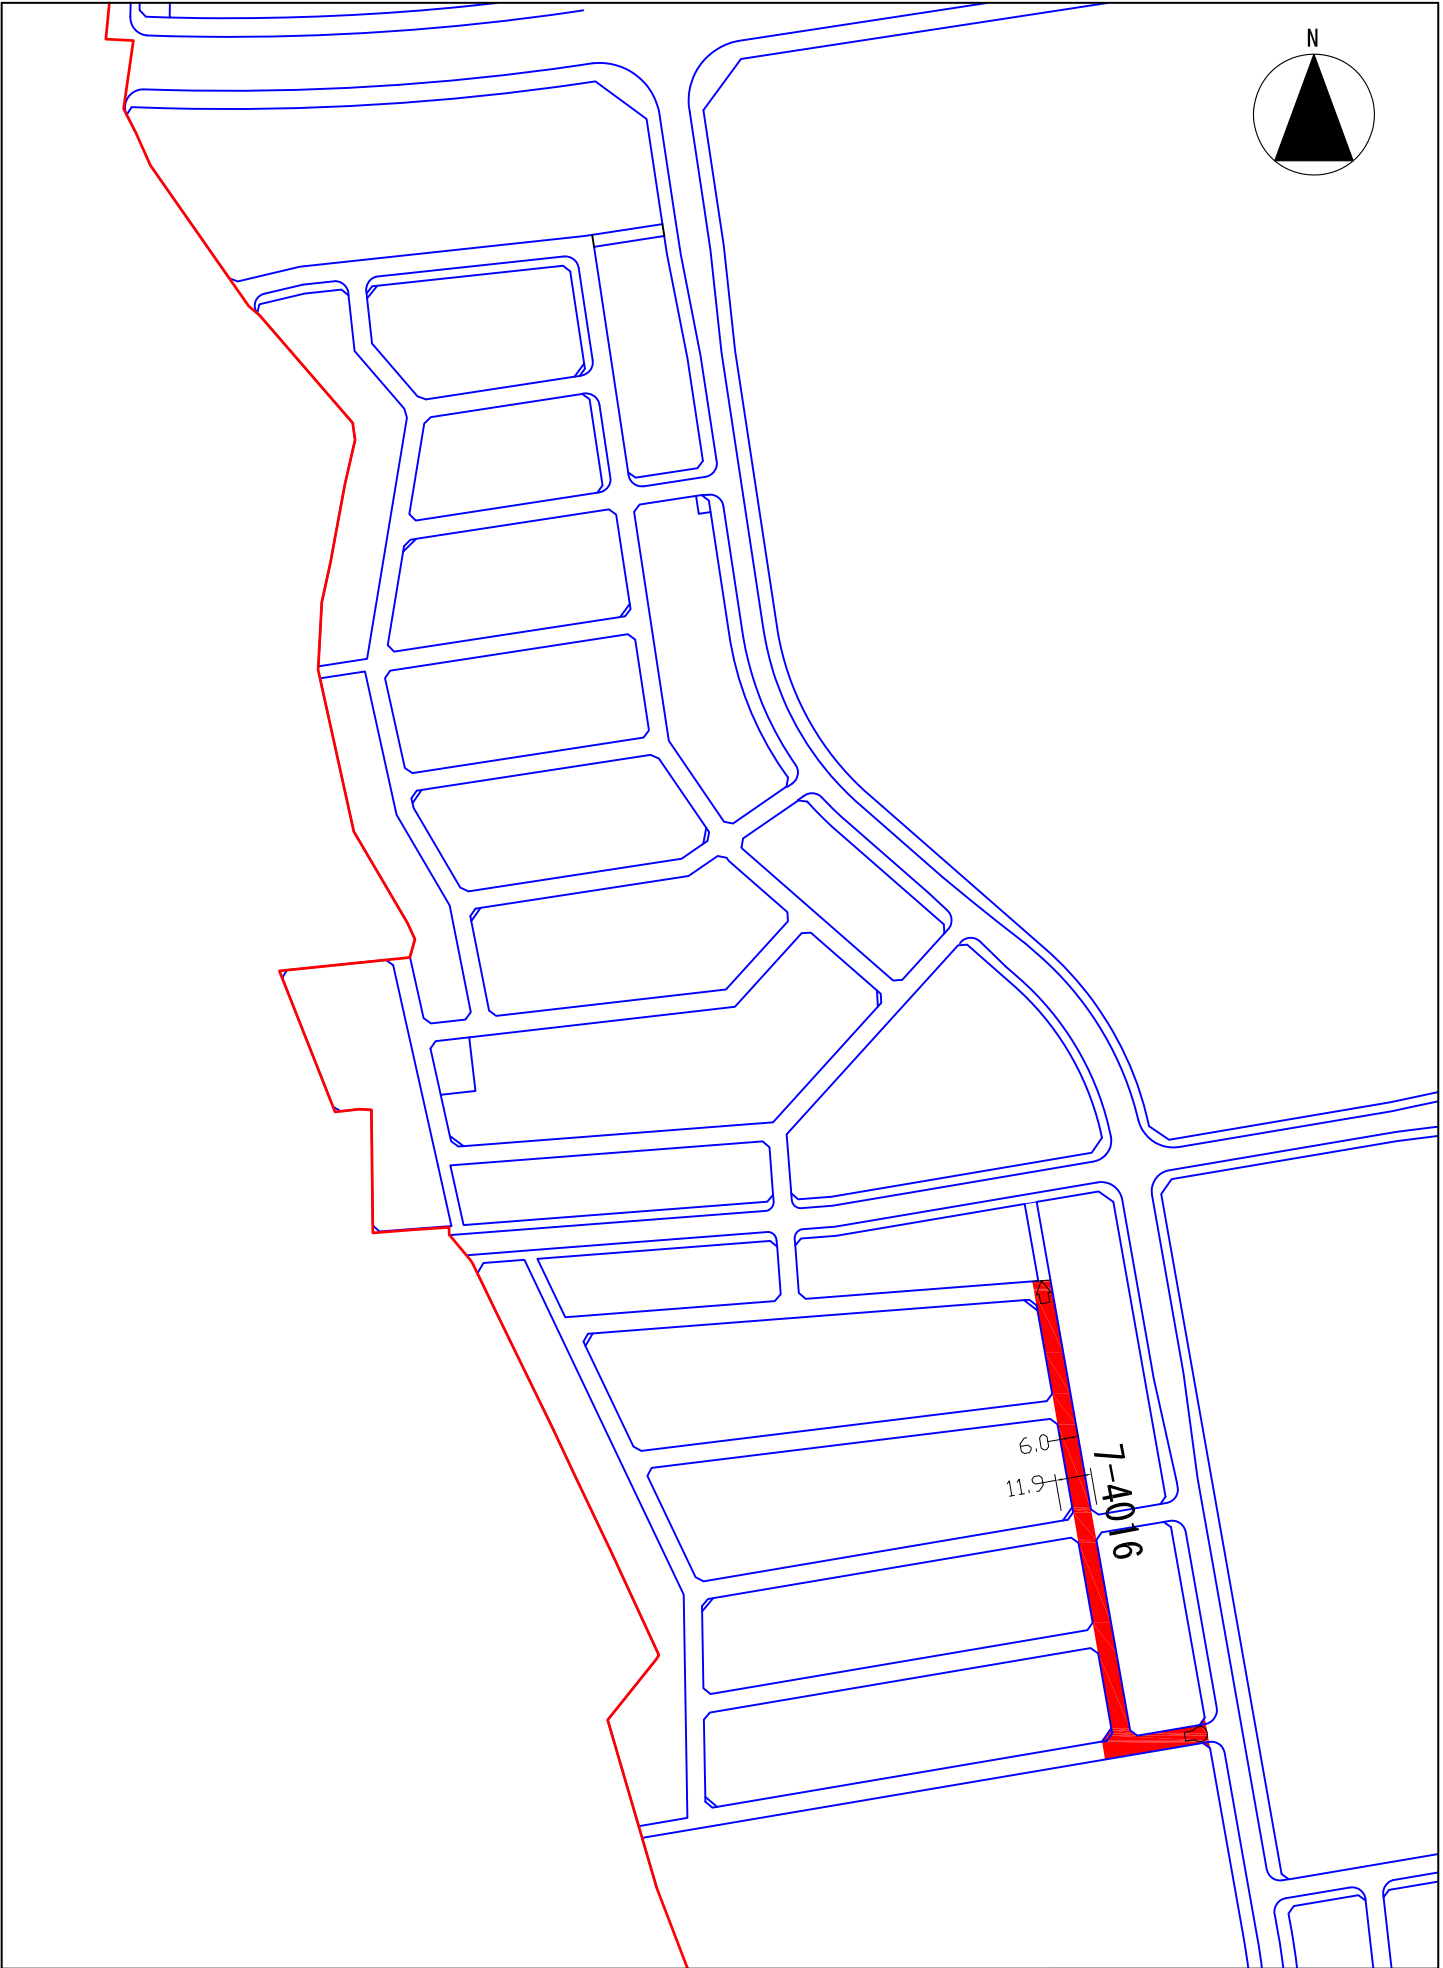

变更后