

議案第108号

市道路線の廃止について

上記の議案を次のとおり提出する。

平成28年12月 6 日


つくば市長 五十嵐立青

道路法（昭和27年法律第180号）第10条第1項の規定に基づき、市道の路線を次のとおり廃止する。

路線名	起 点	重要な経過地
	終 点	
8-0013(P)号線	つくば市上野565番3地先から	
	つくば市上野565番1地先まで	
8-0051号線	つくば市上境164番地先から	
	つくば市上境163番2地先まで	
8-0058(P)号線	つくば市上境72番9地先から	
	つくば市上境72番7地先まで	

市道廃止路線平面図

1:4,000

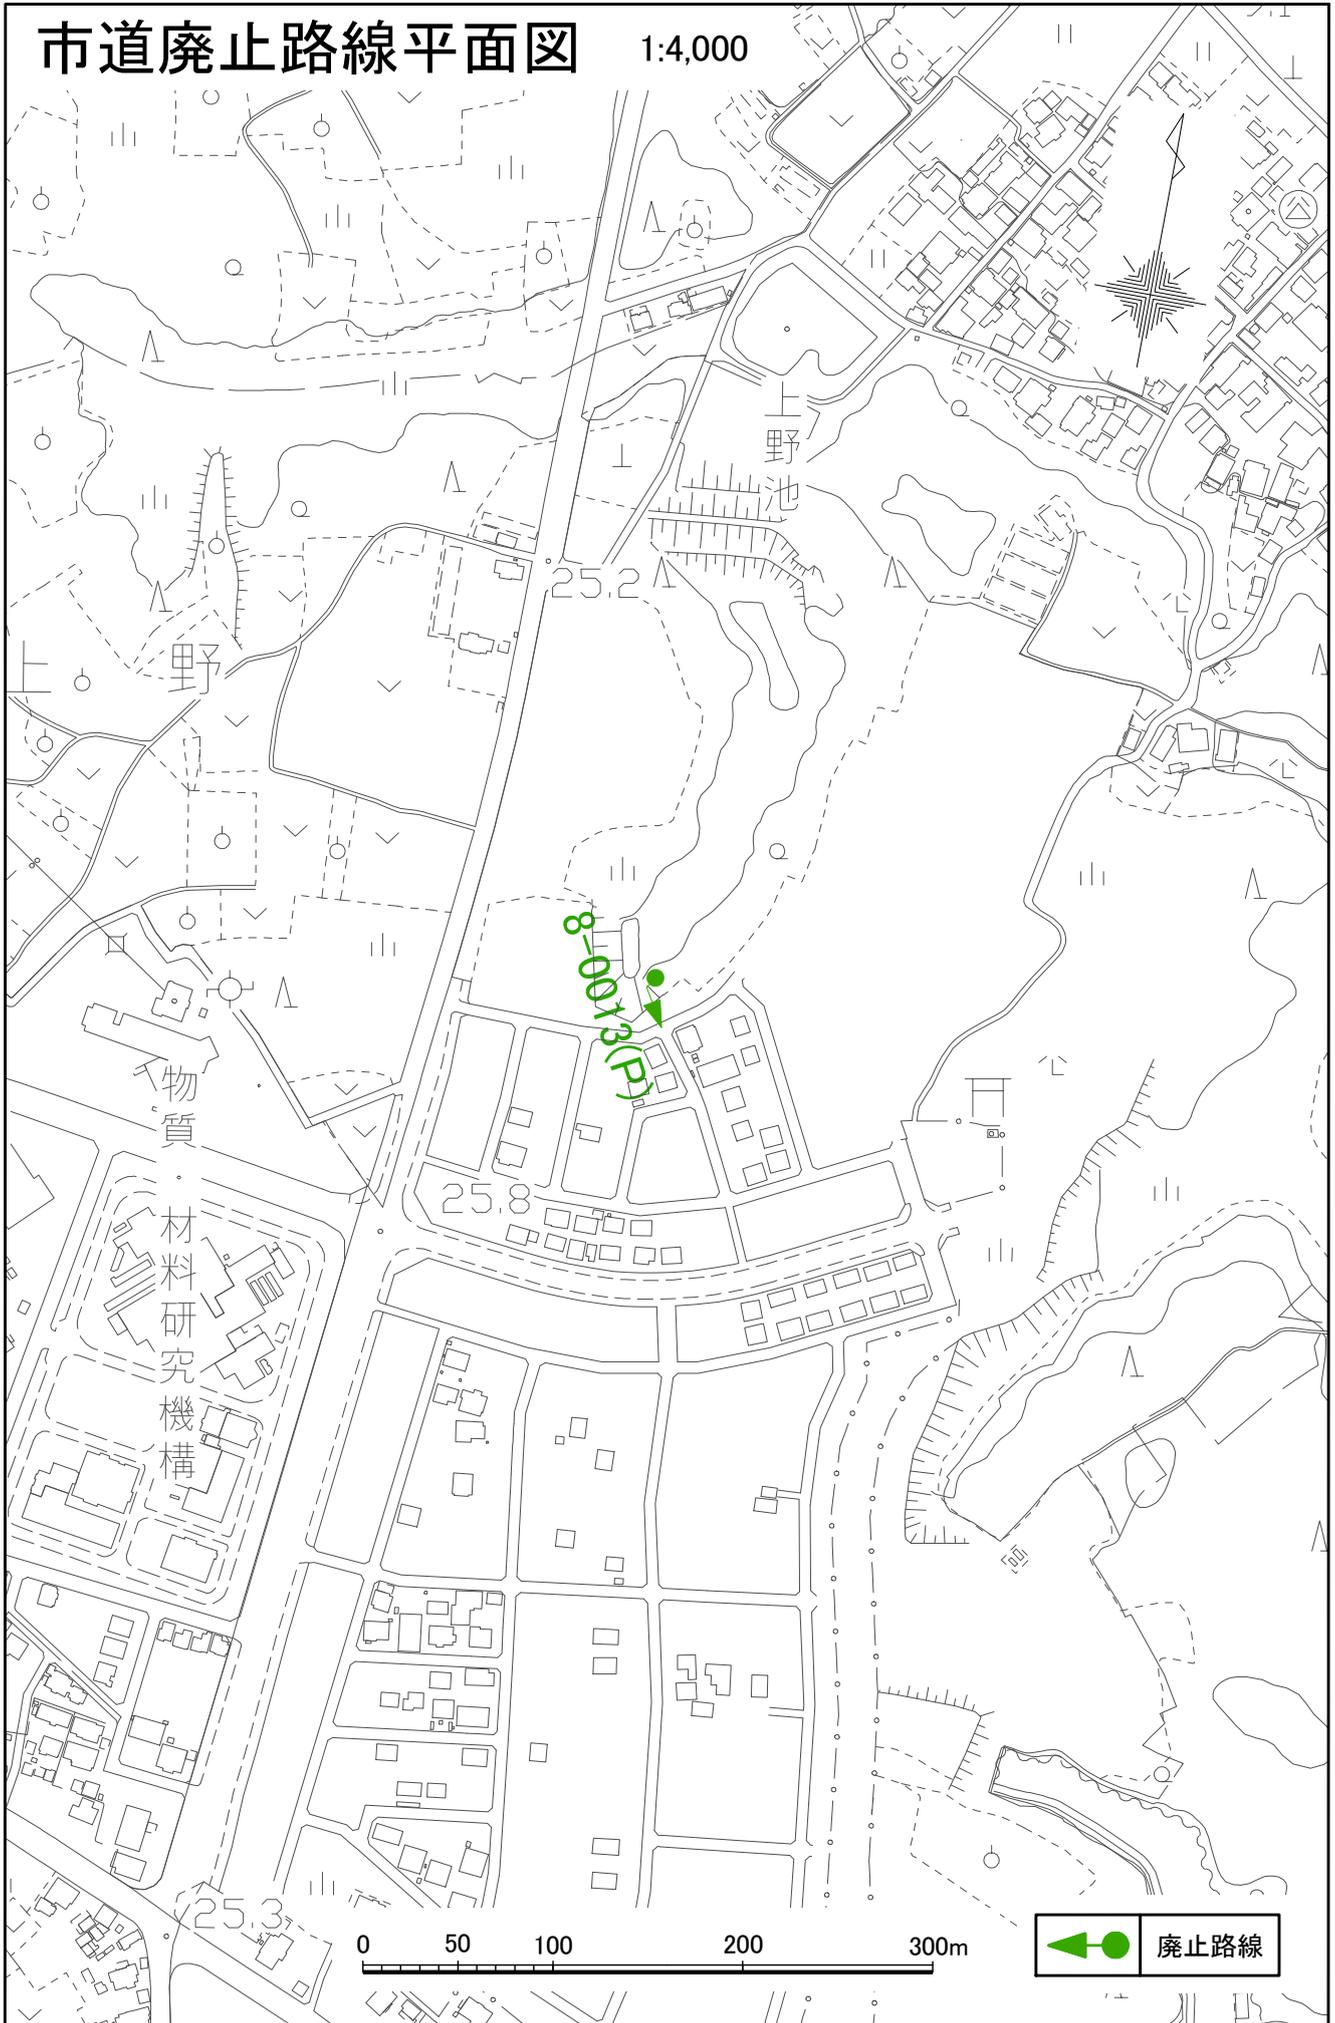


市道廃止路線位置図 1:10,000




市道廃止路線平面図

1:4,000

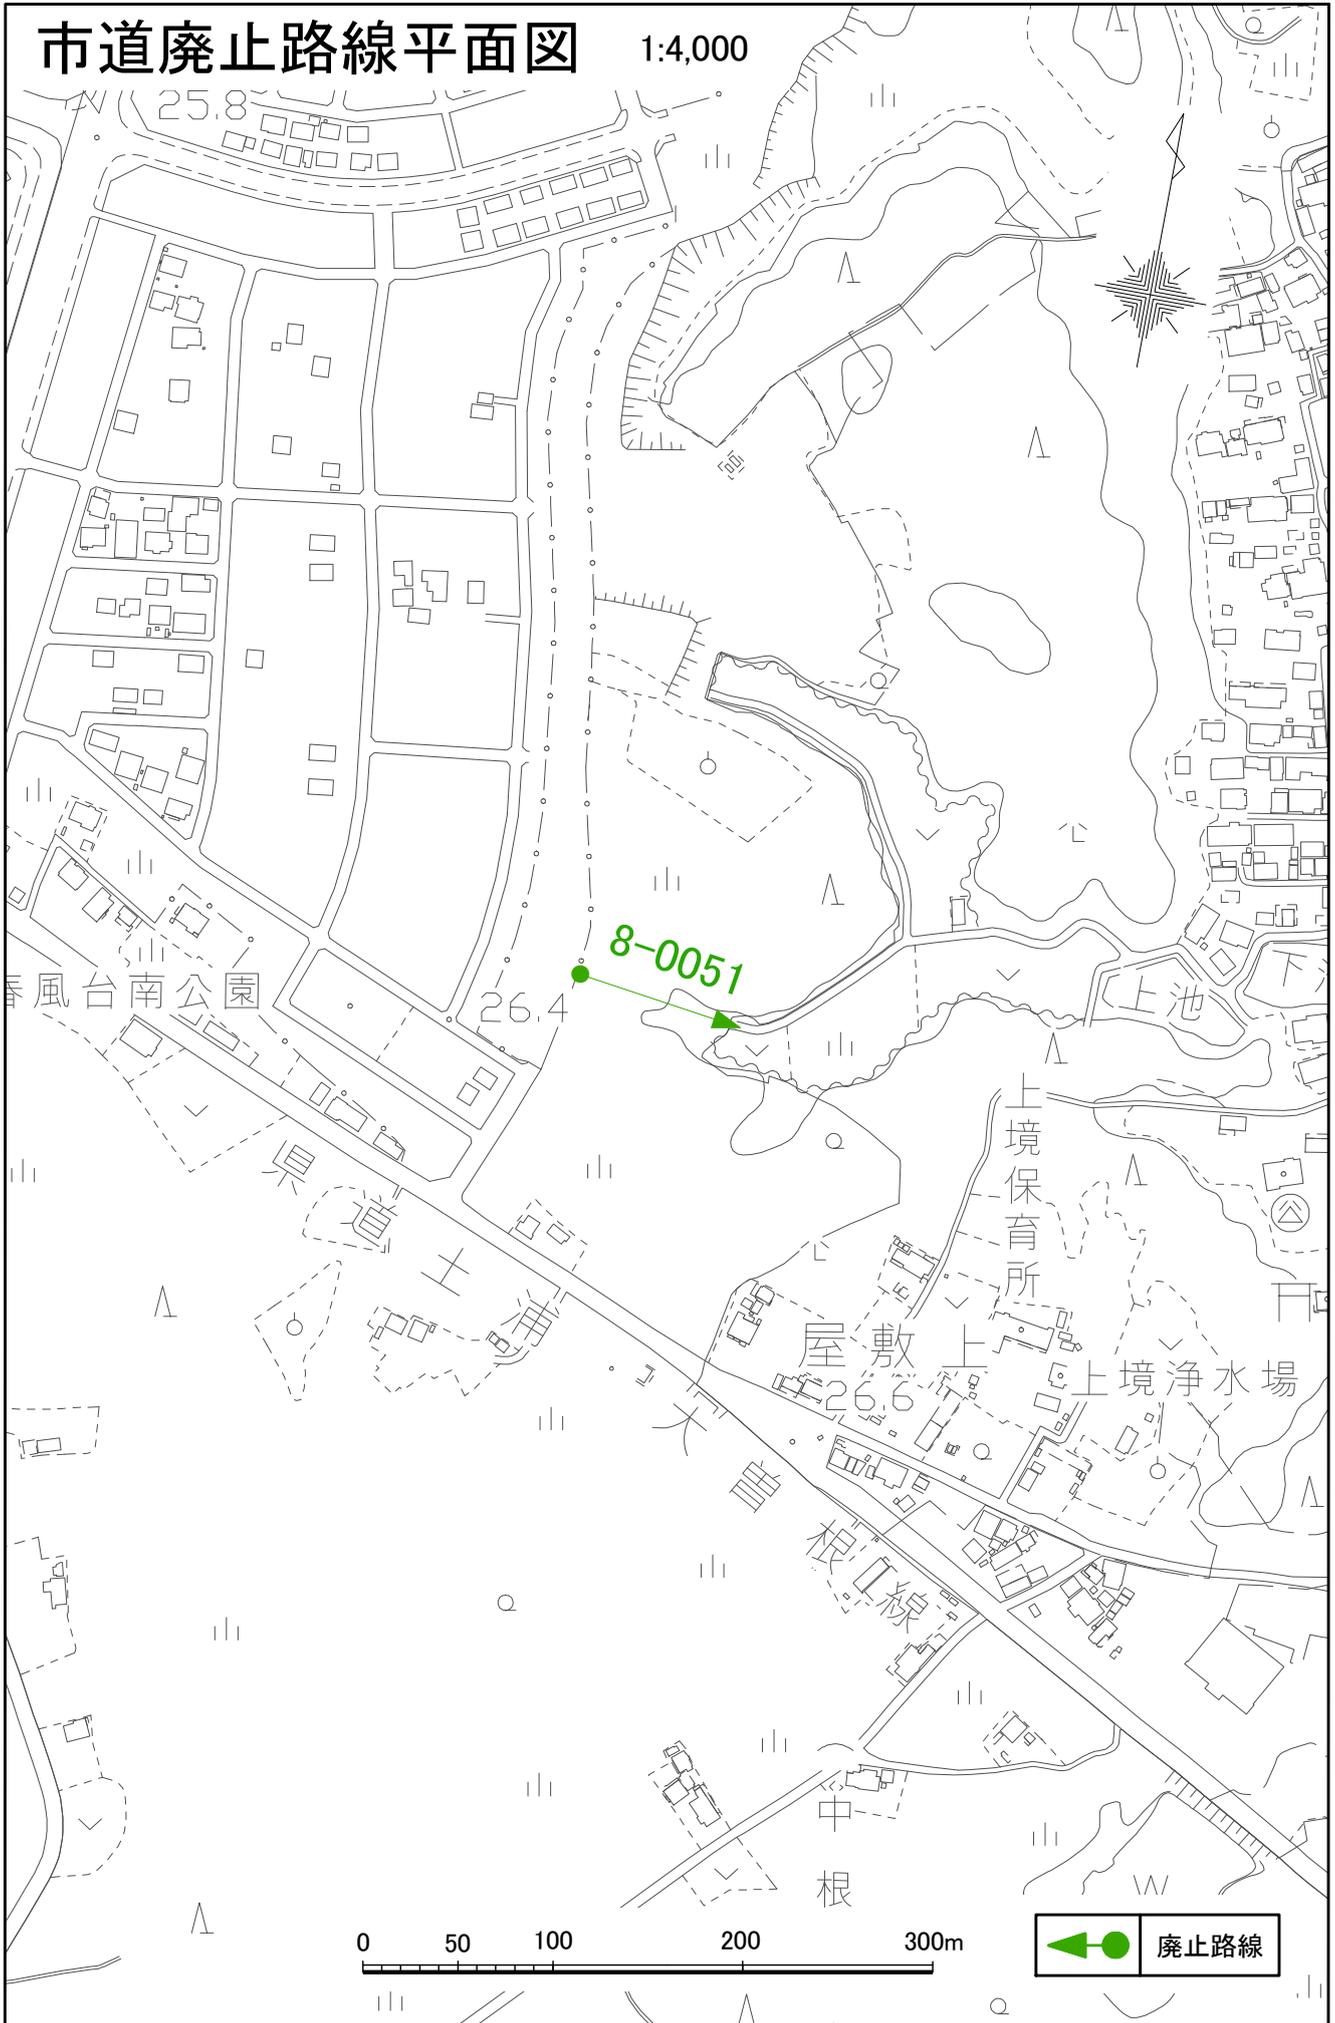

市道廃止路線位置図 1:10,000

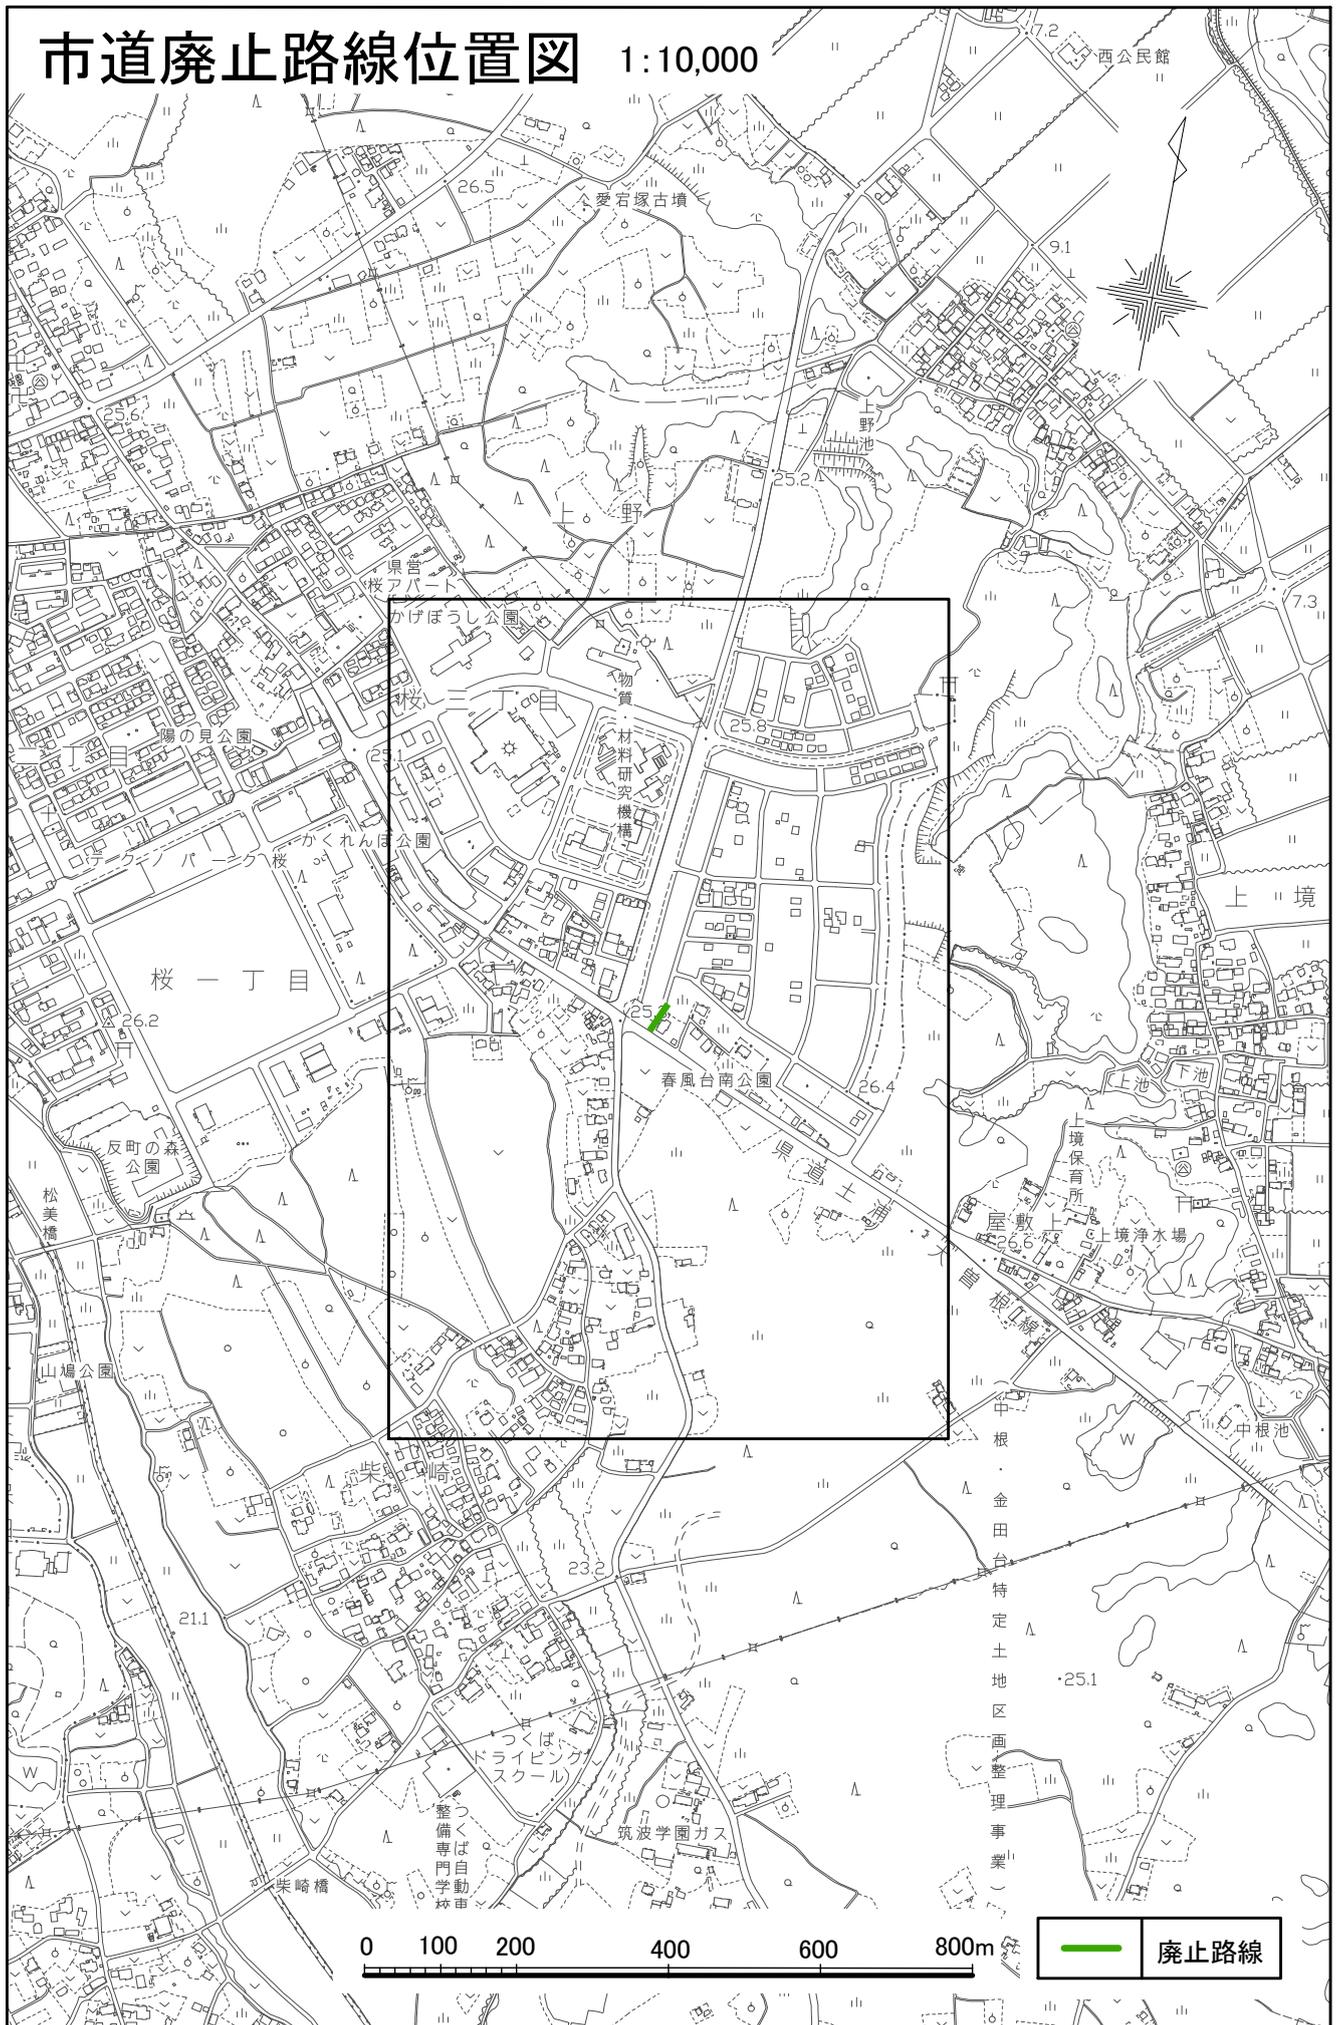

市道廃止路線平面図

1:4,000

