

議案第55号

市道路線の変更について

上記の議案を次のとおり提出する。

平成29年6月12日


つくば市長 五十嵐立青

道路法（昭和27年法律第180号）第10条第2項の規定に基づき，市道の路線を次のとおり変更する。


旧新別	路線名	起 点	重要な経過地
		終 点	
旧	3-3504号線	つくば市高野1613番地先から	
		つくば市今鹿島4259番3地先まで	
つくば市高野1613番地先から		新	
つくば市高野1209番地先まで			
旧	5-2290号線	つくば市松野木102番2地先から	
		つくば市松野木101番地先まで	
つくば市松野木102番2地先から		新	
つくば市松野木101番1地先まで			

市道変更前路線位置図 1:10,000

議案第 55 号資料

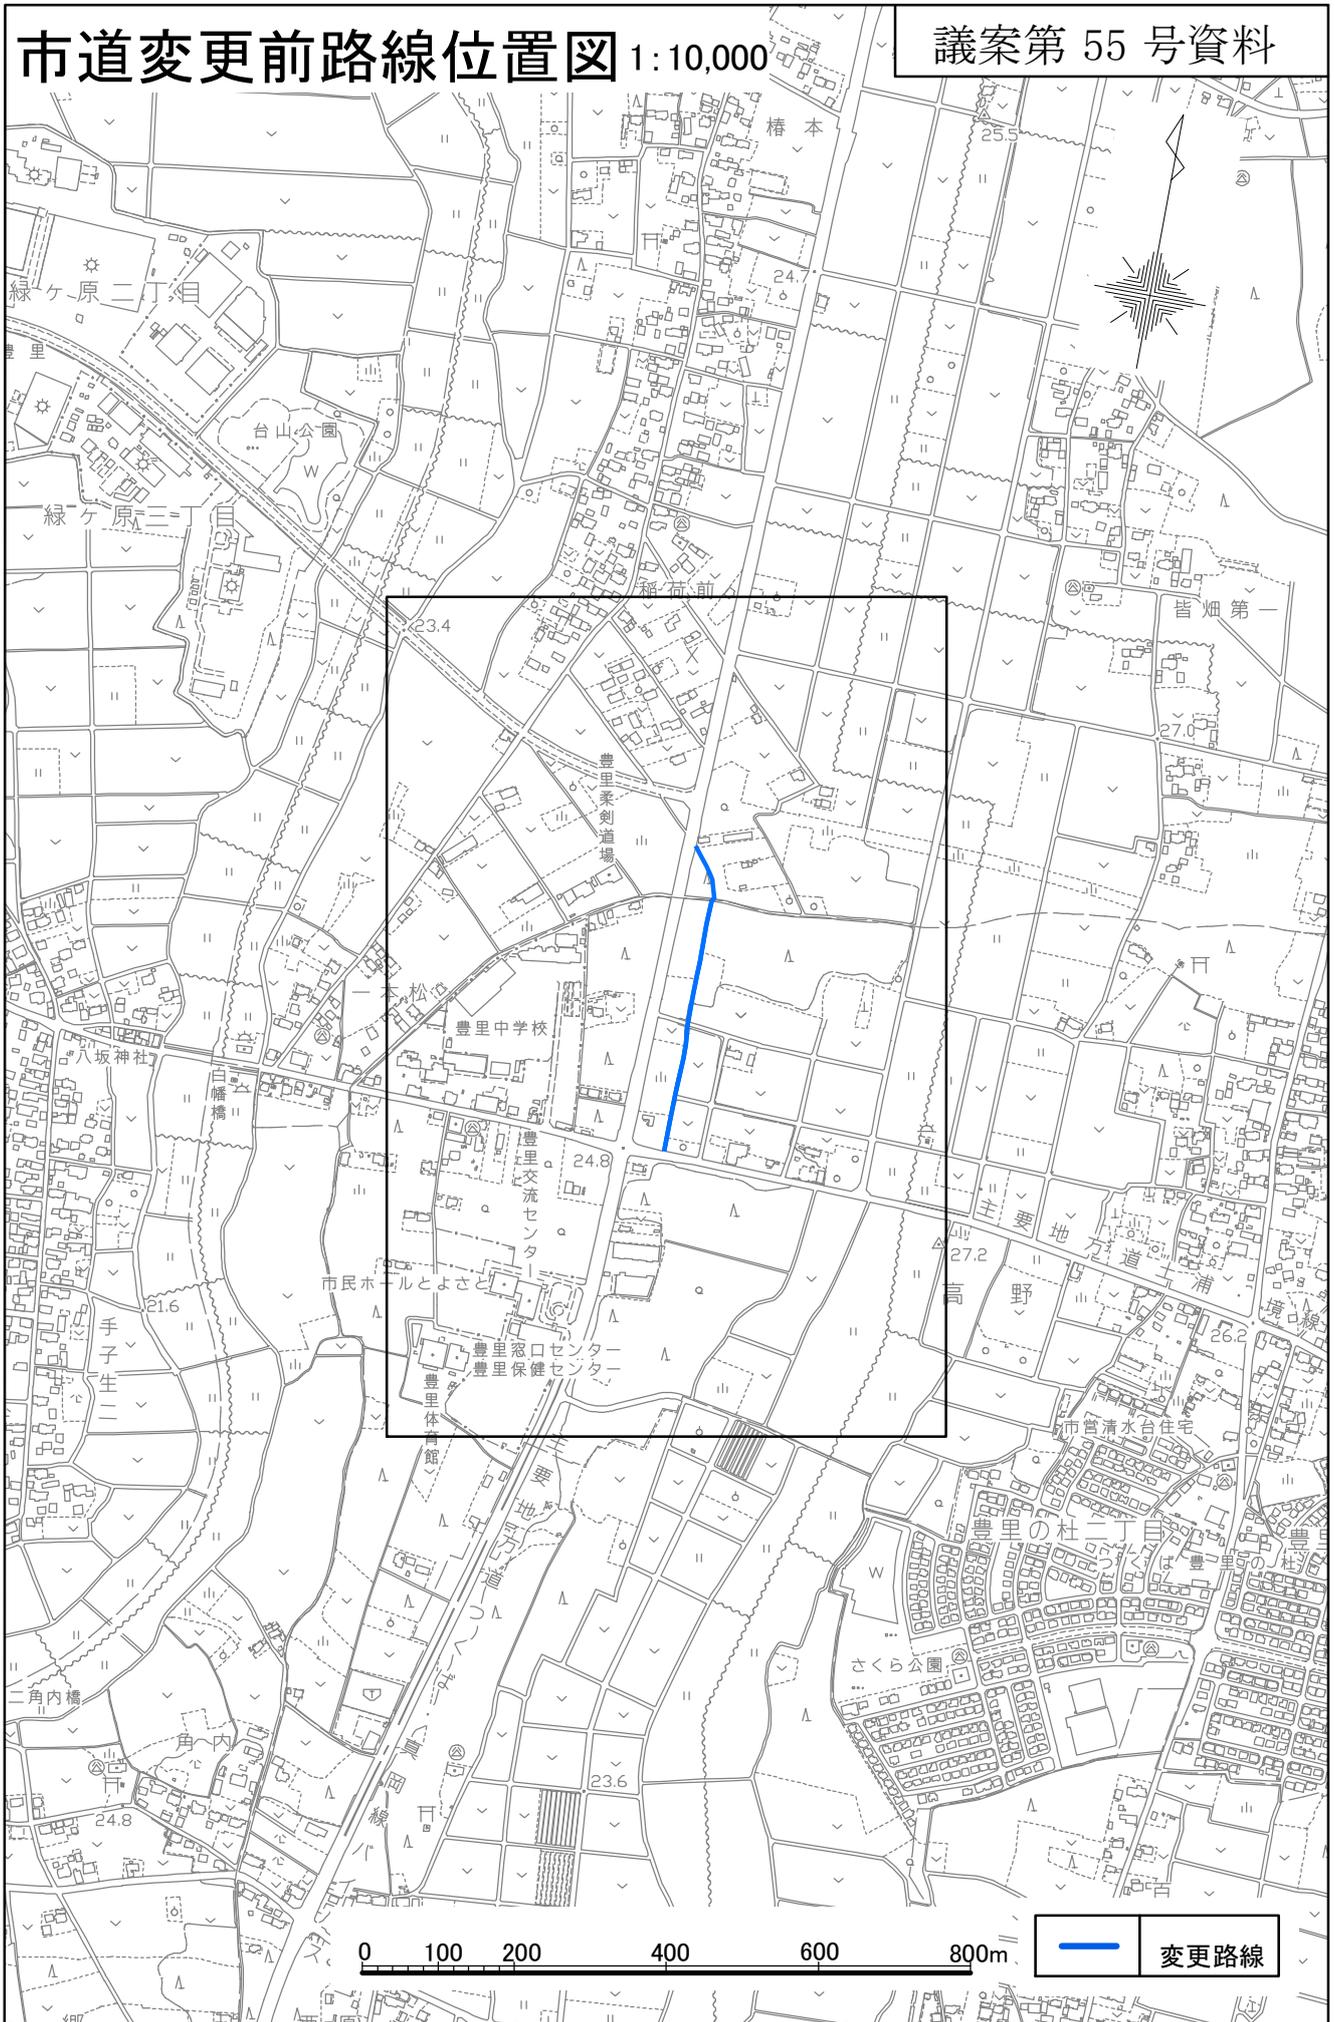


市道変更前路線平面図 1:4,000

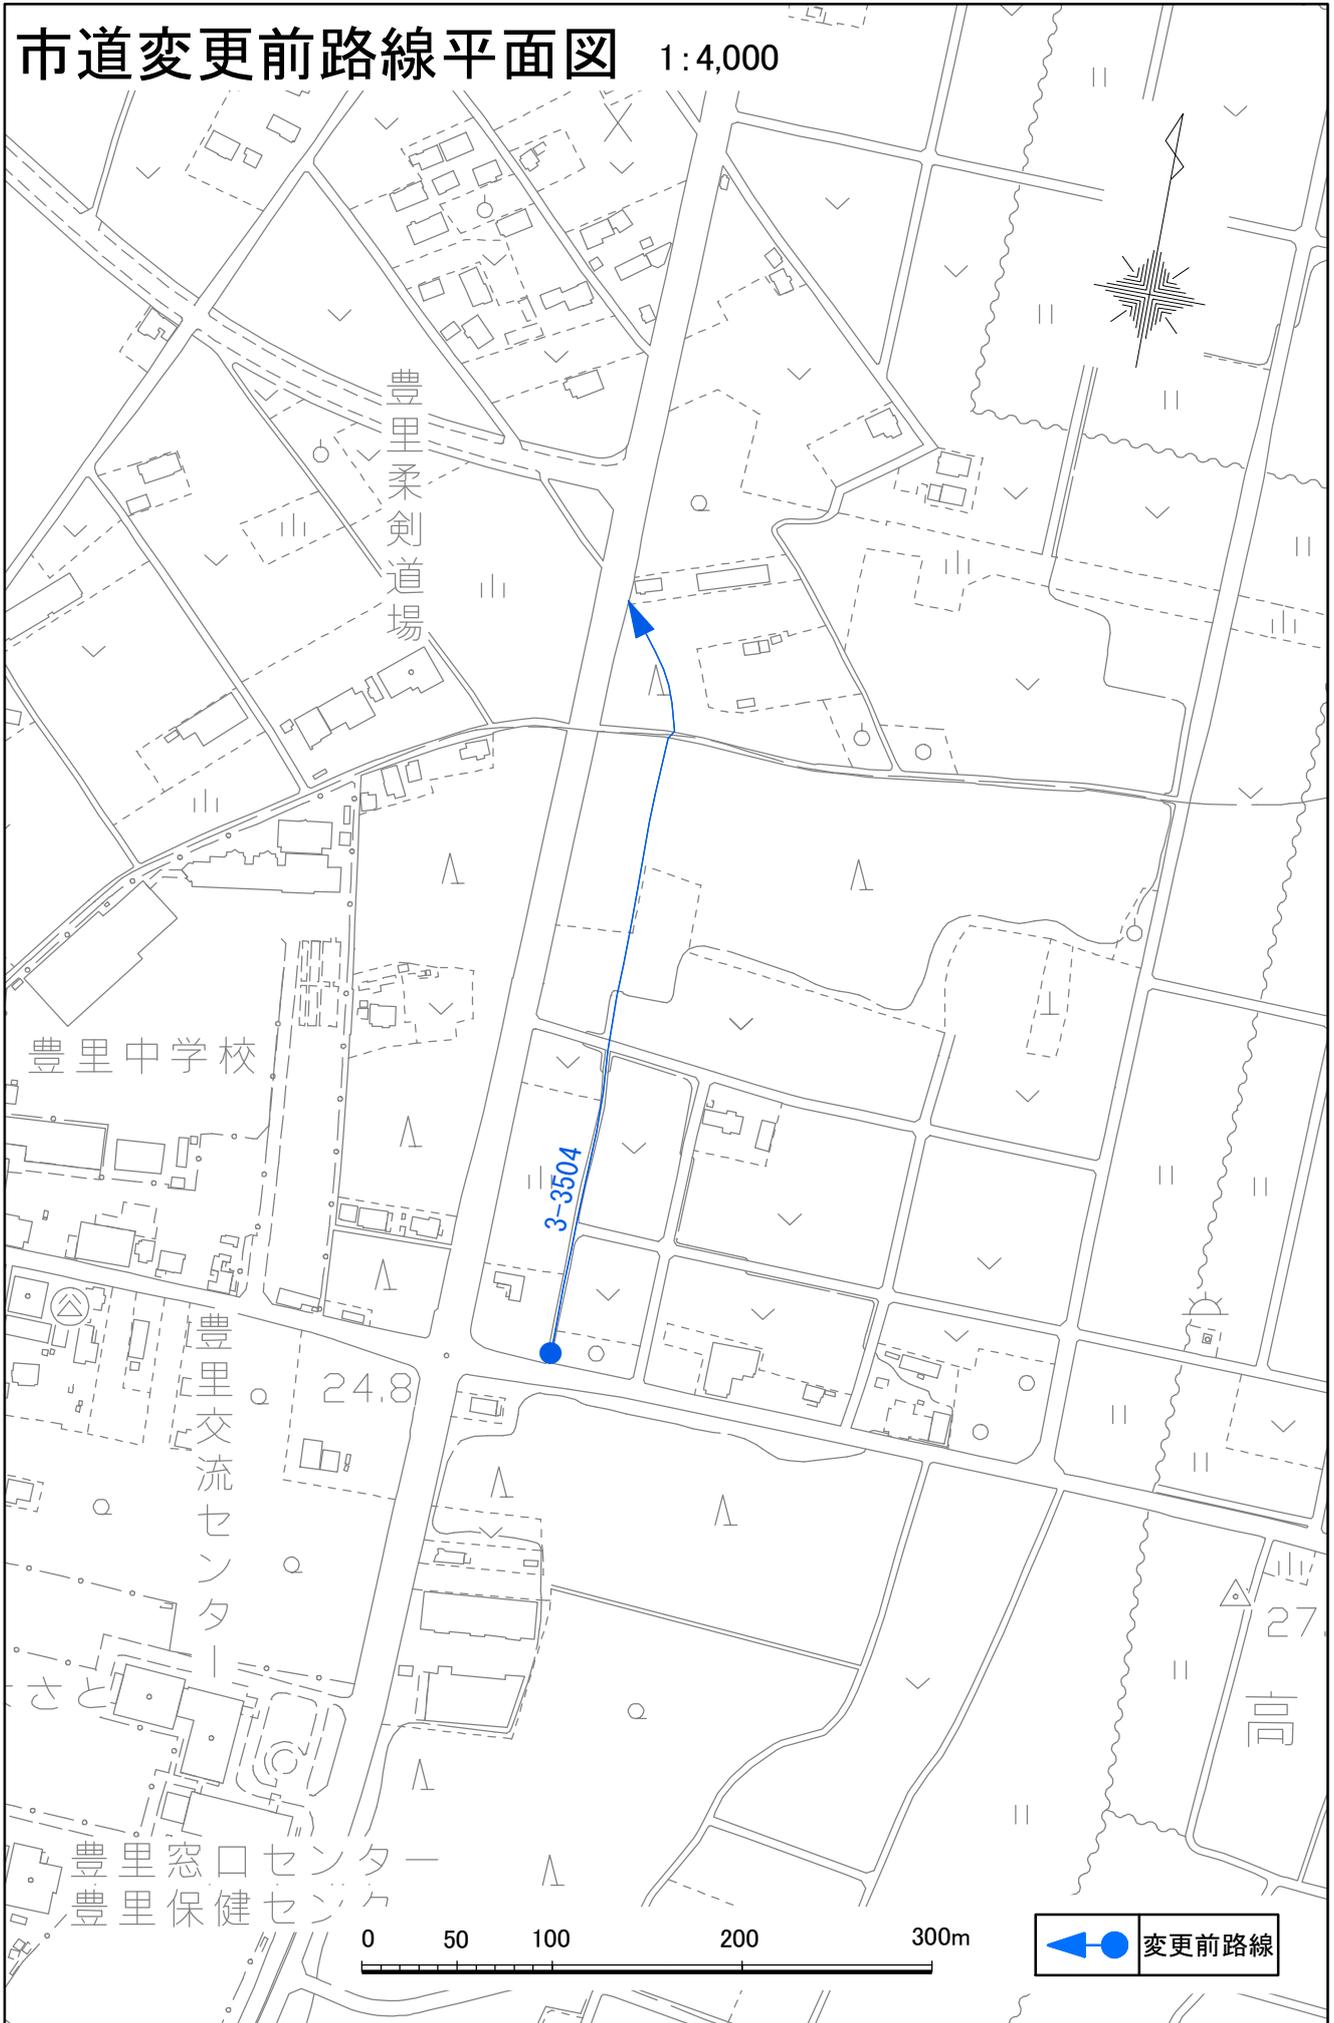


市道変更後路線位置図 1:10,000

議案第 55 号資料

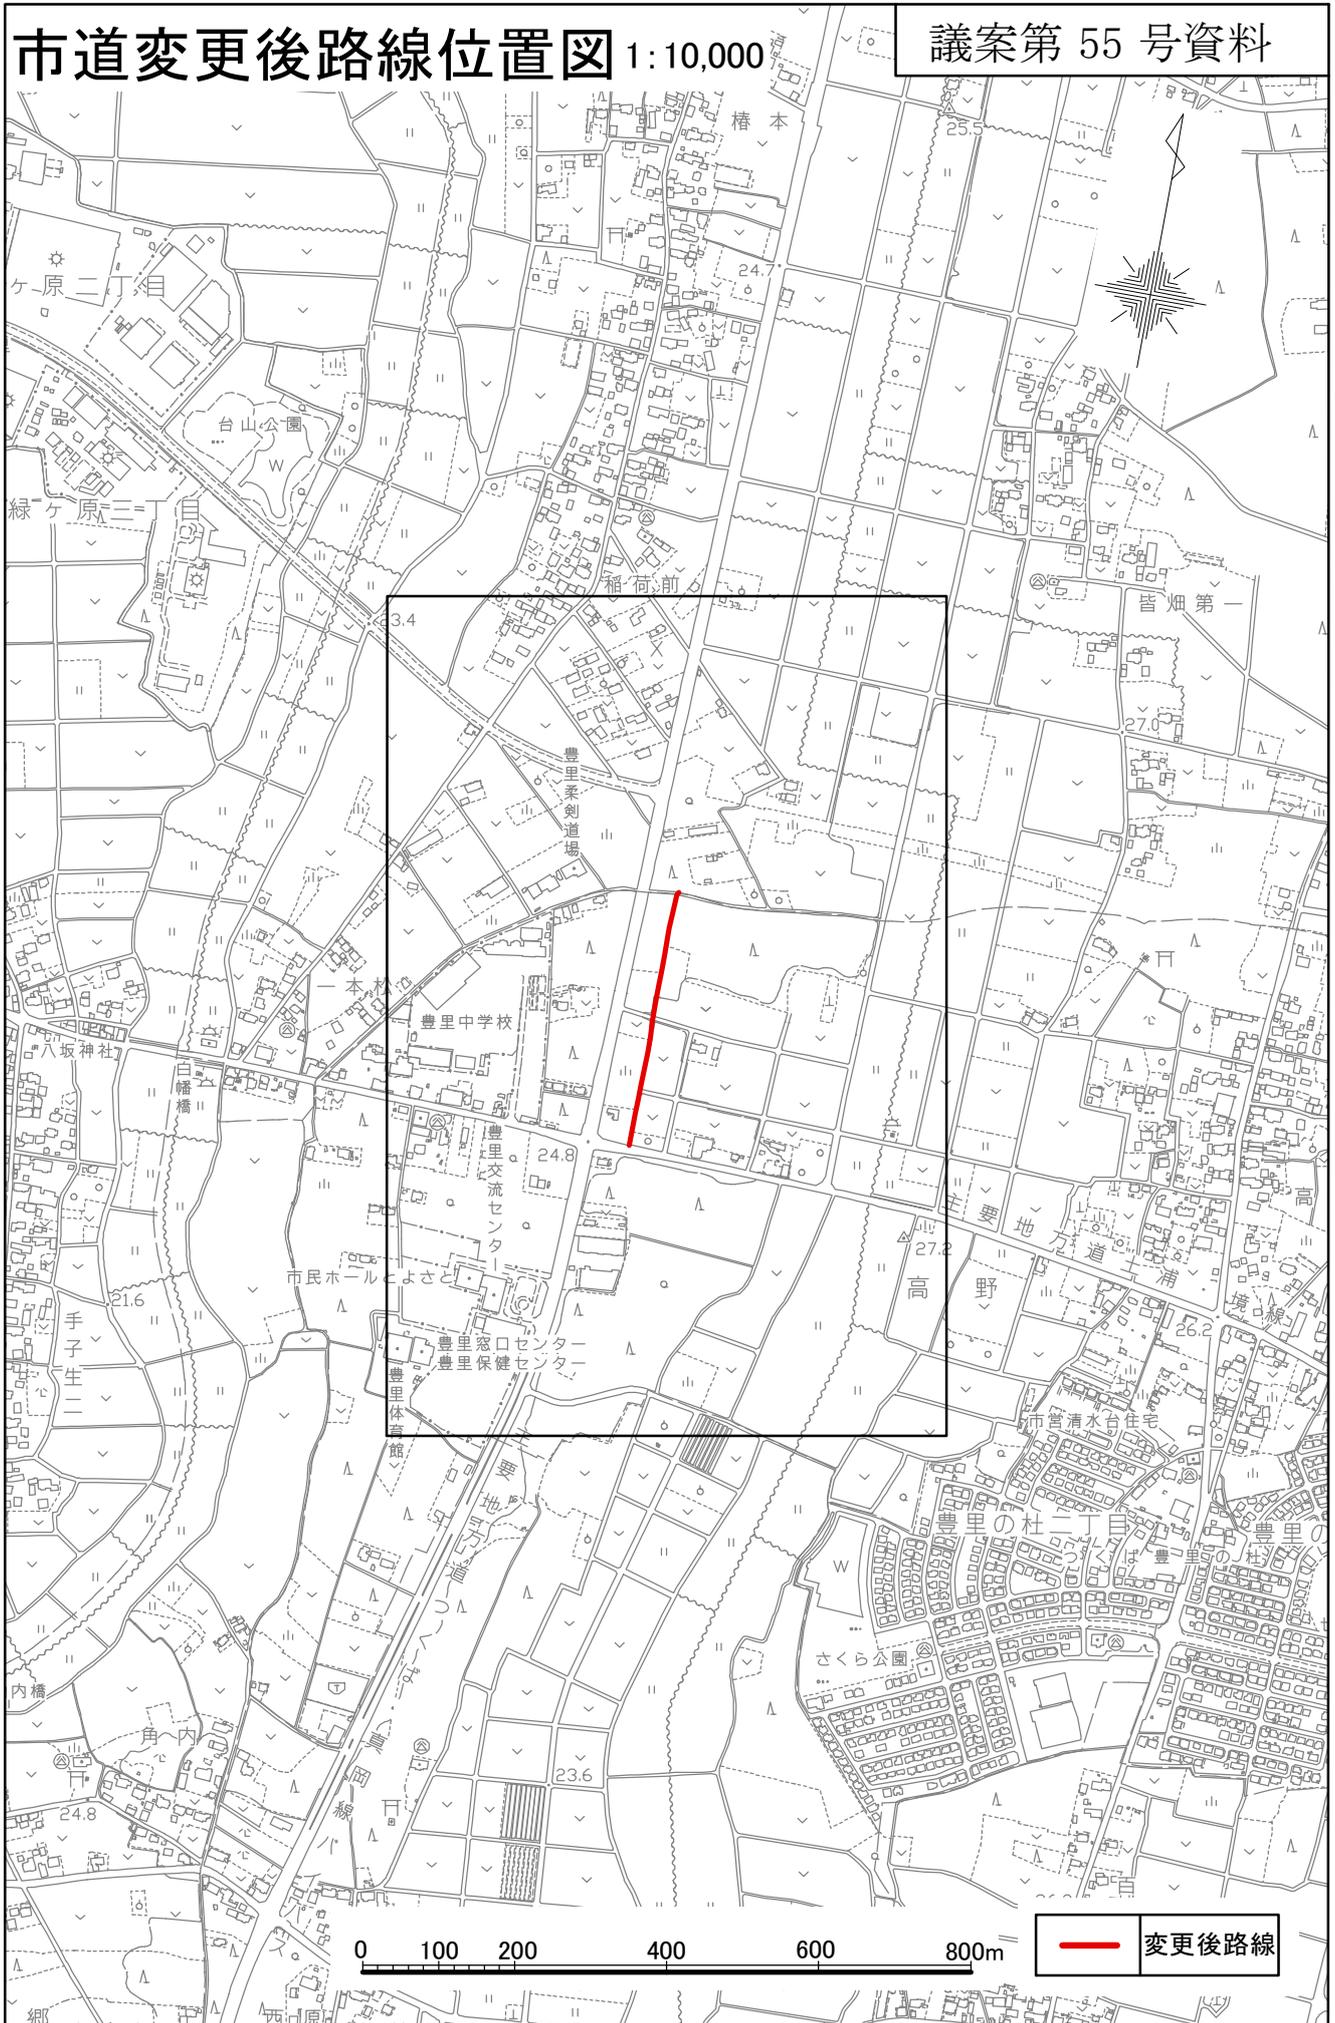


市道変更後路線平面図 1:4,000

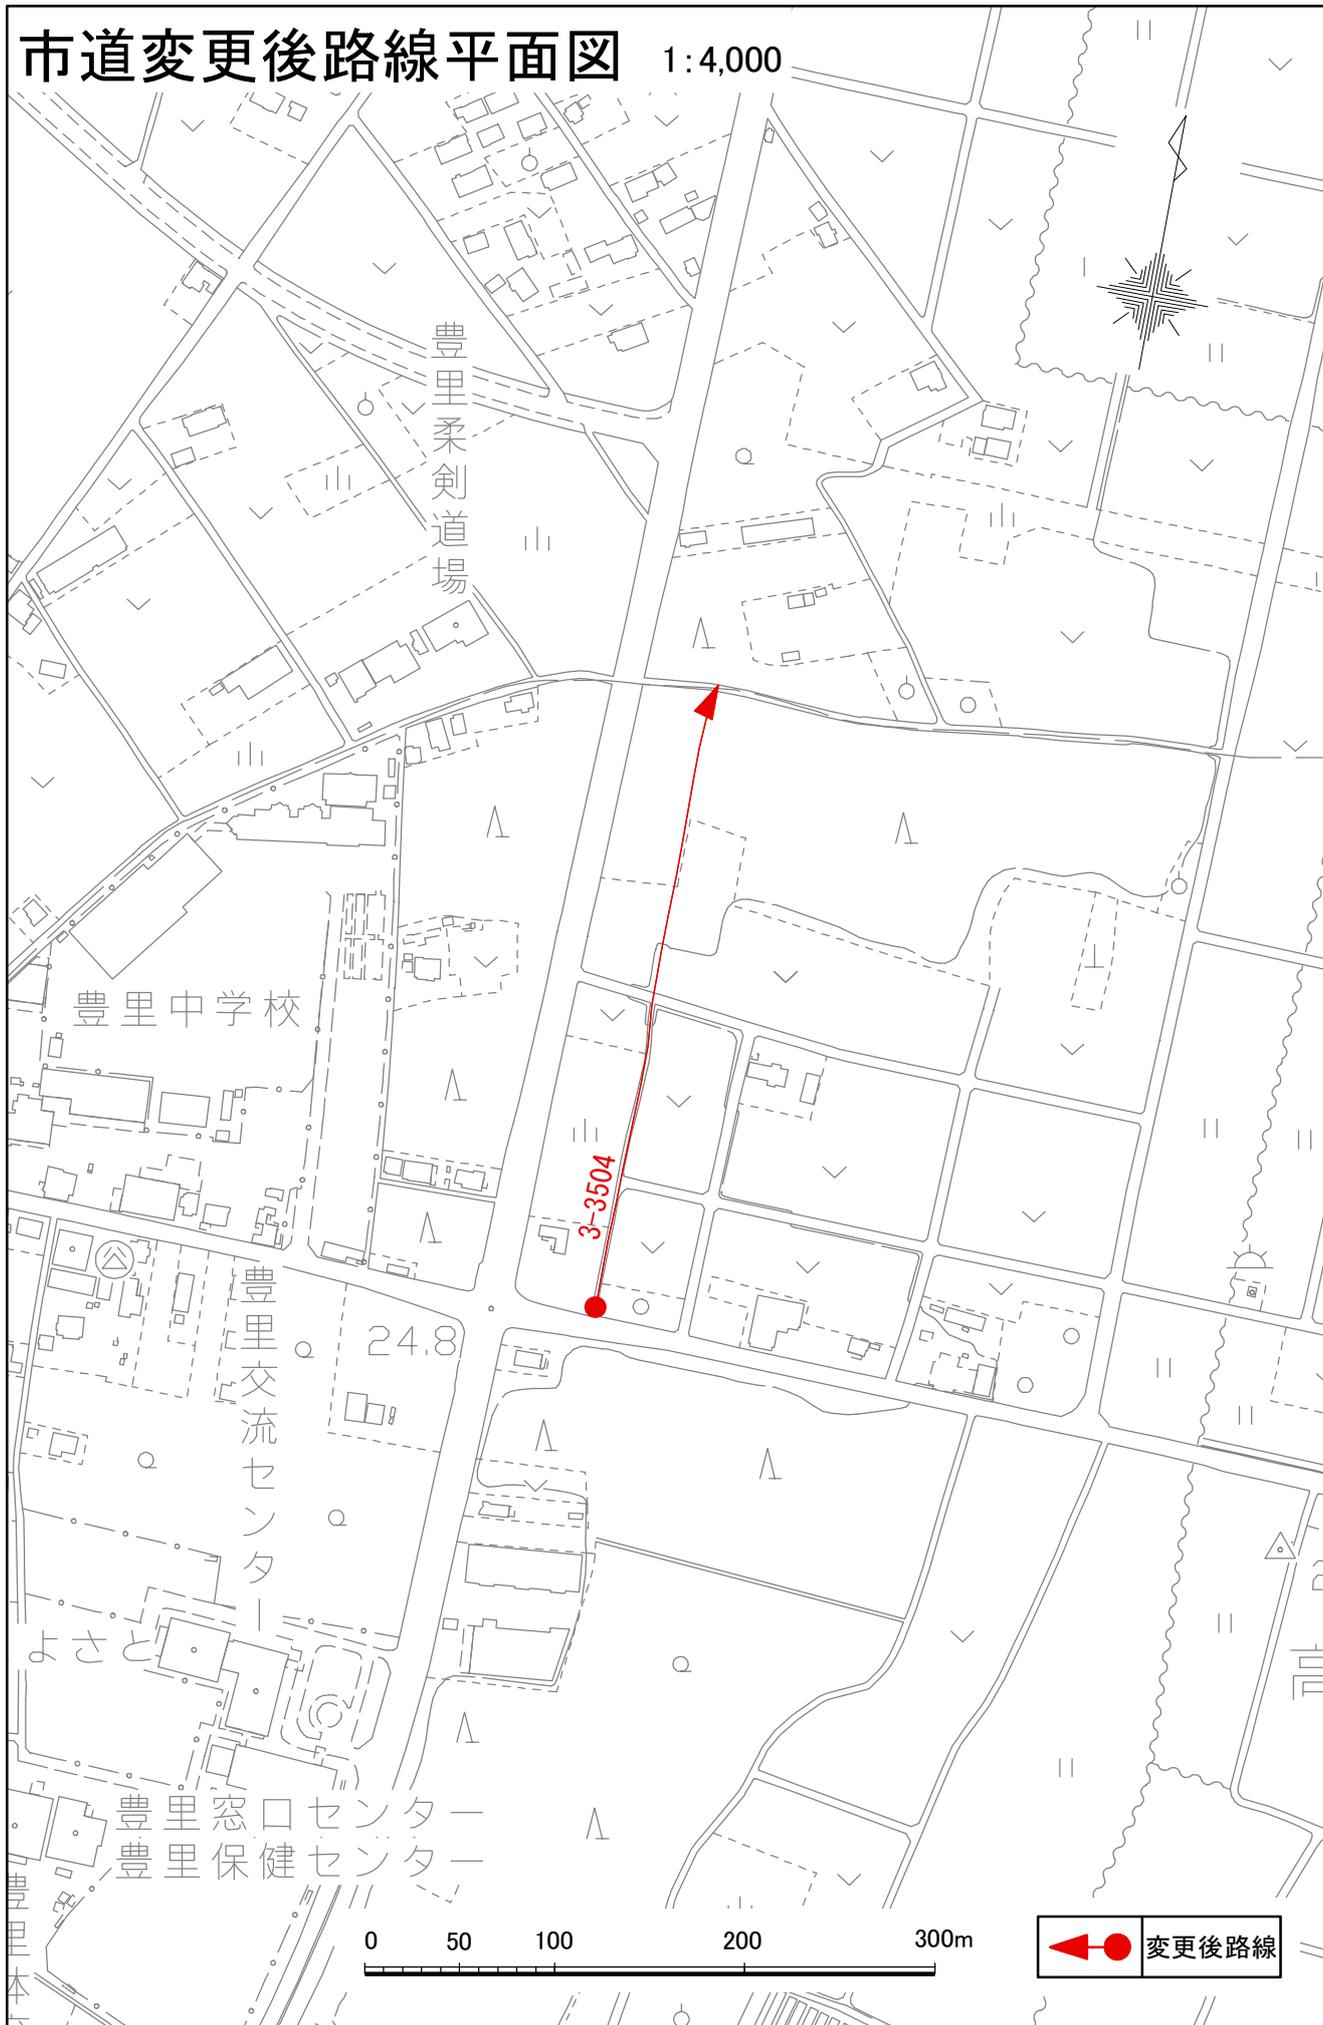


市道変更前路線位置図 1:10,000

議案第 55 号資料

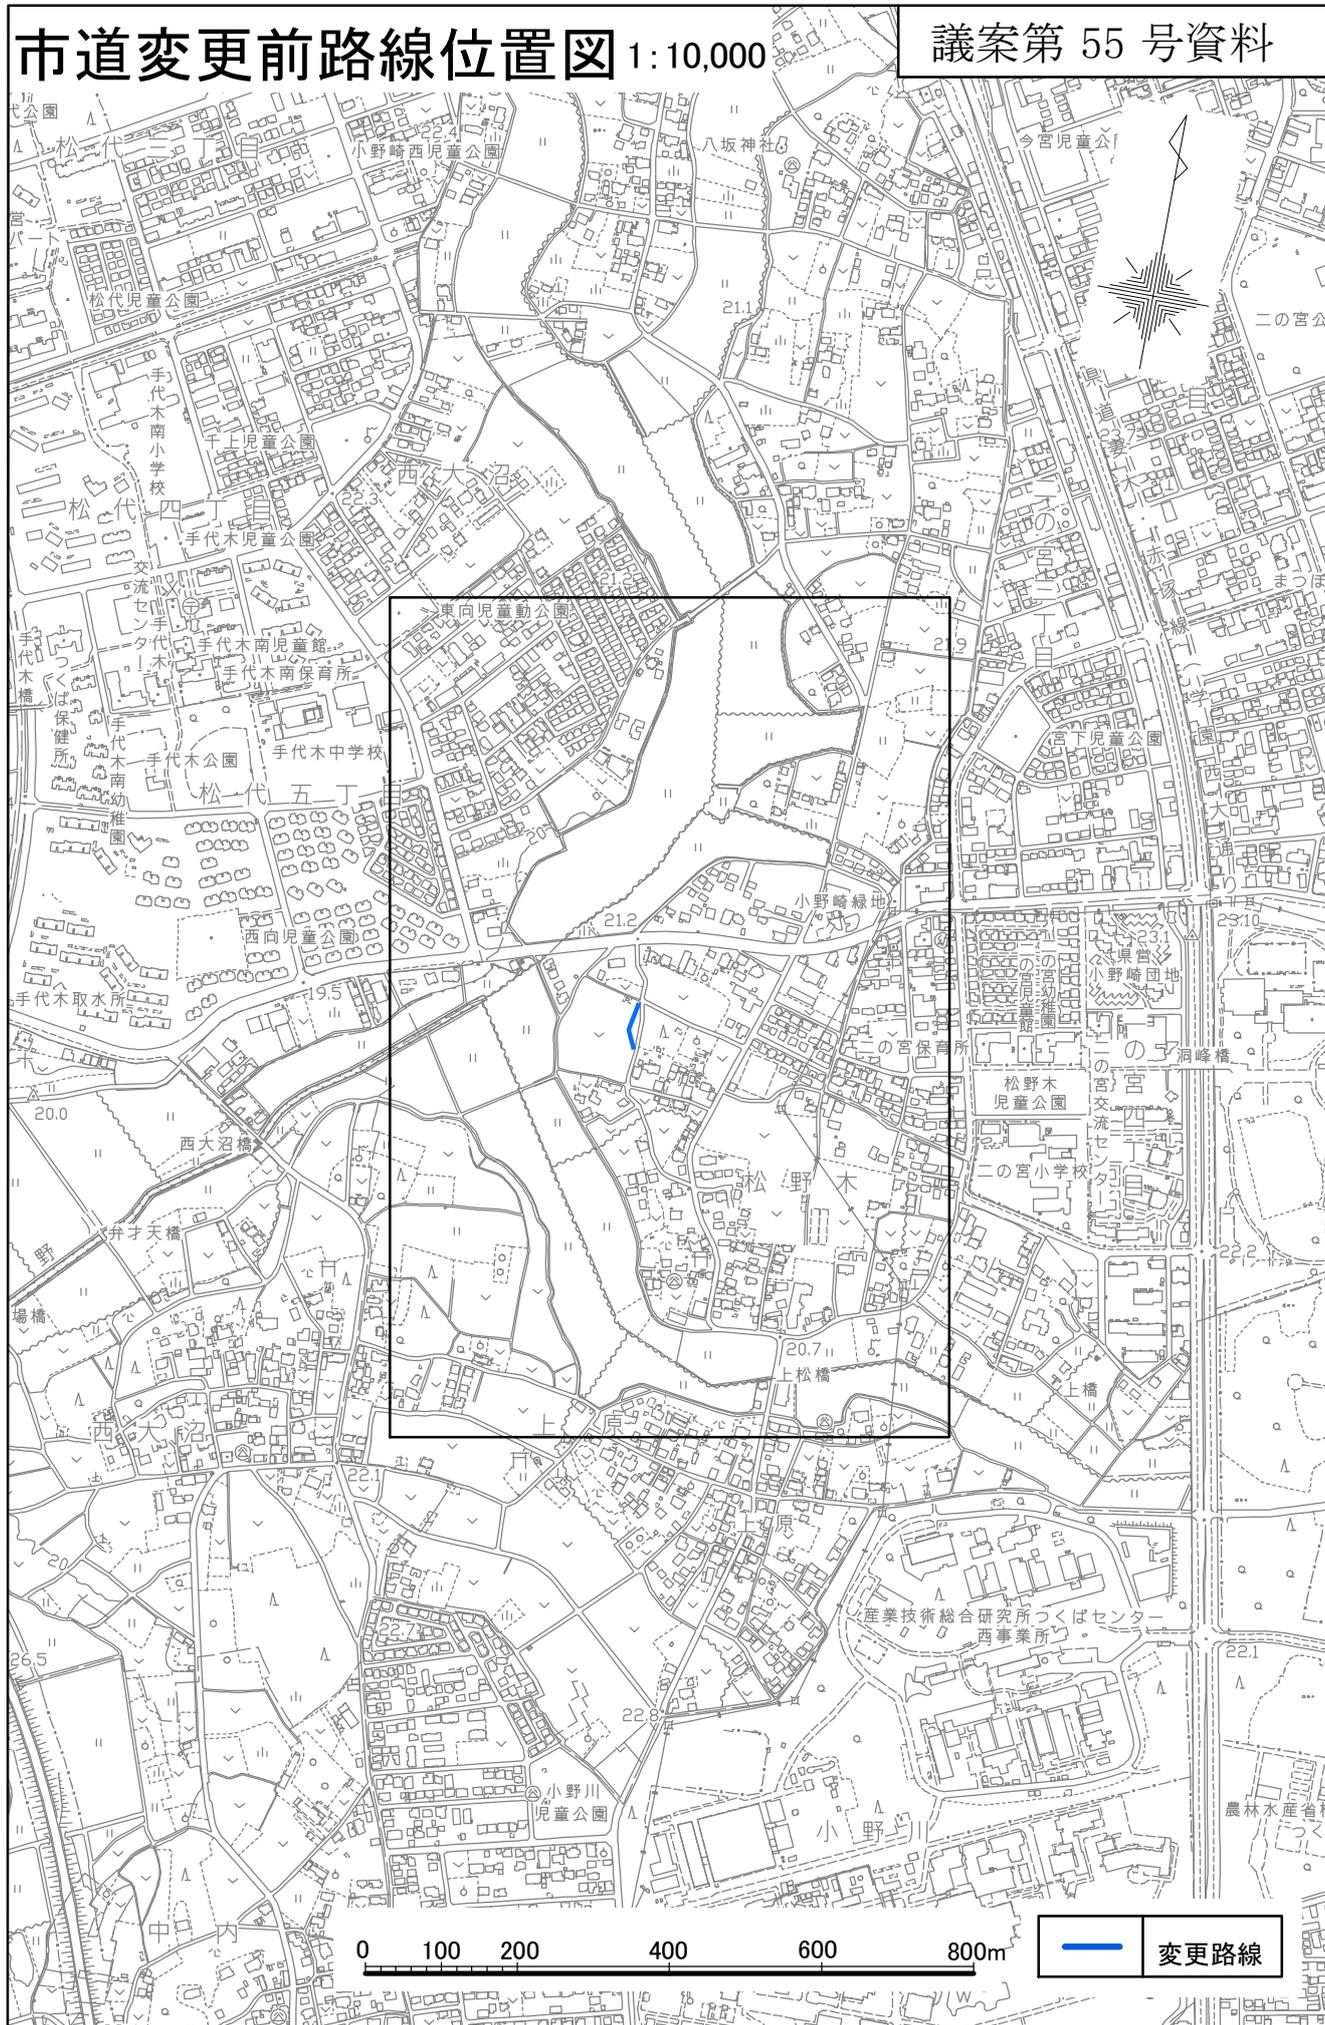


市道変更前路線平面図 1:4,000

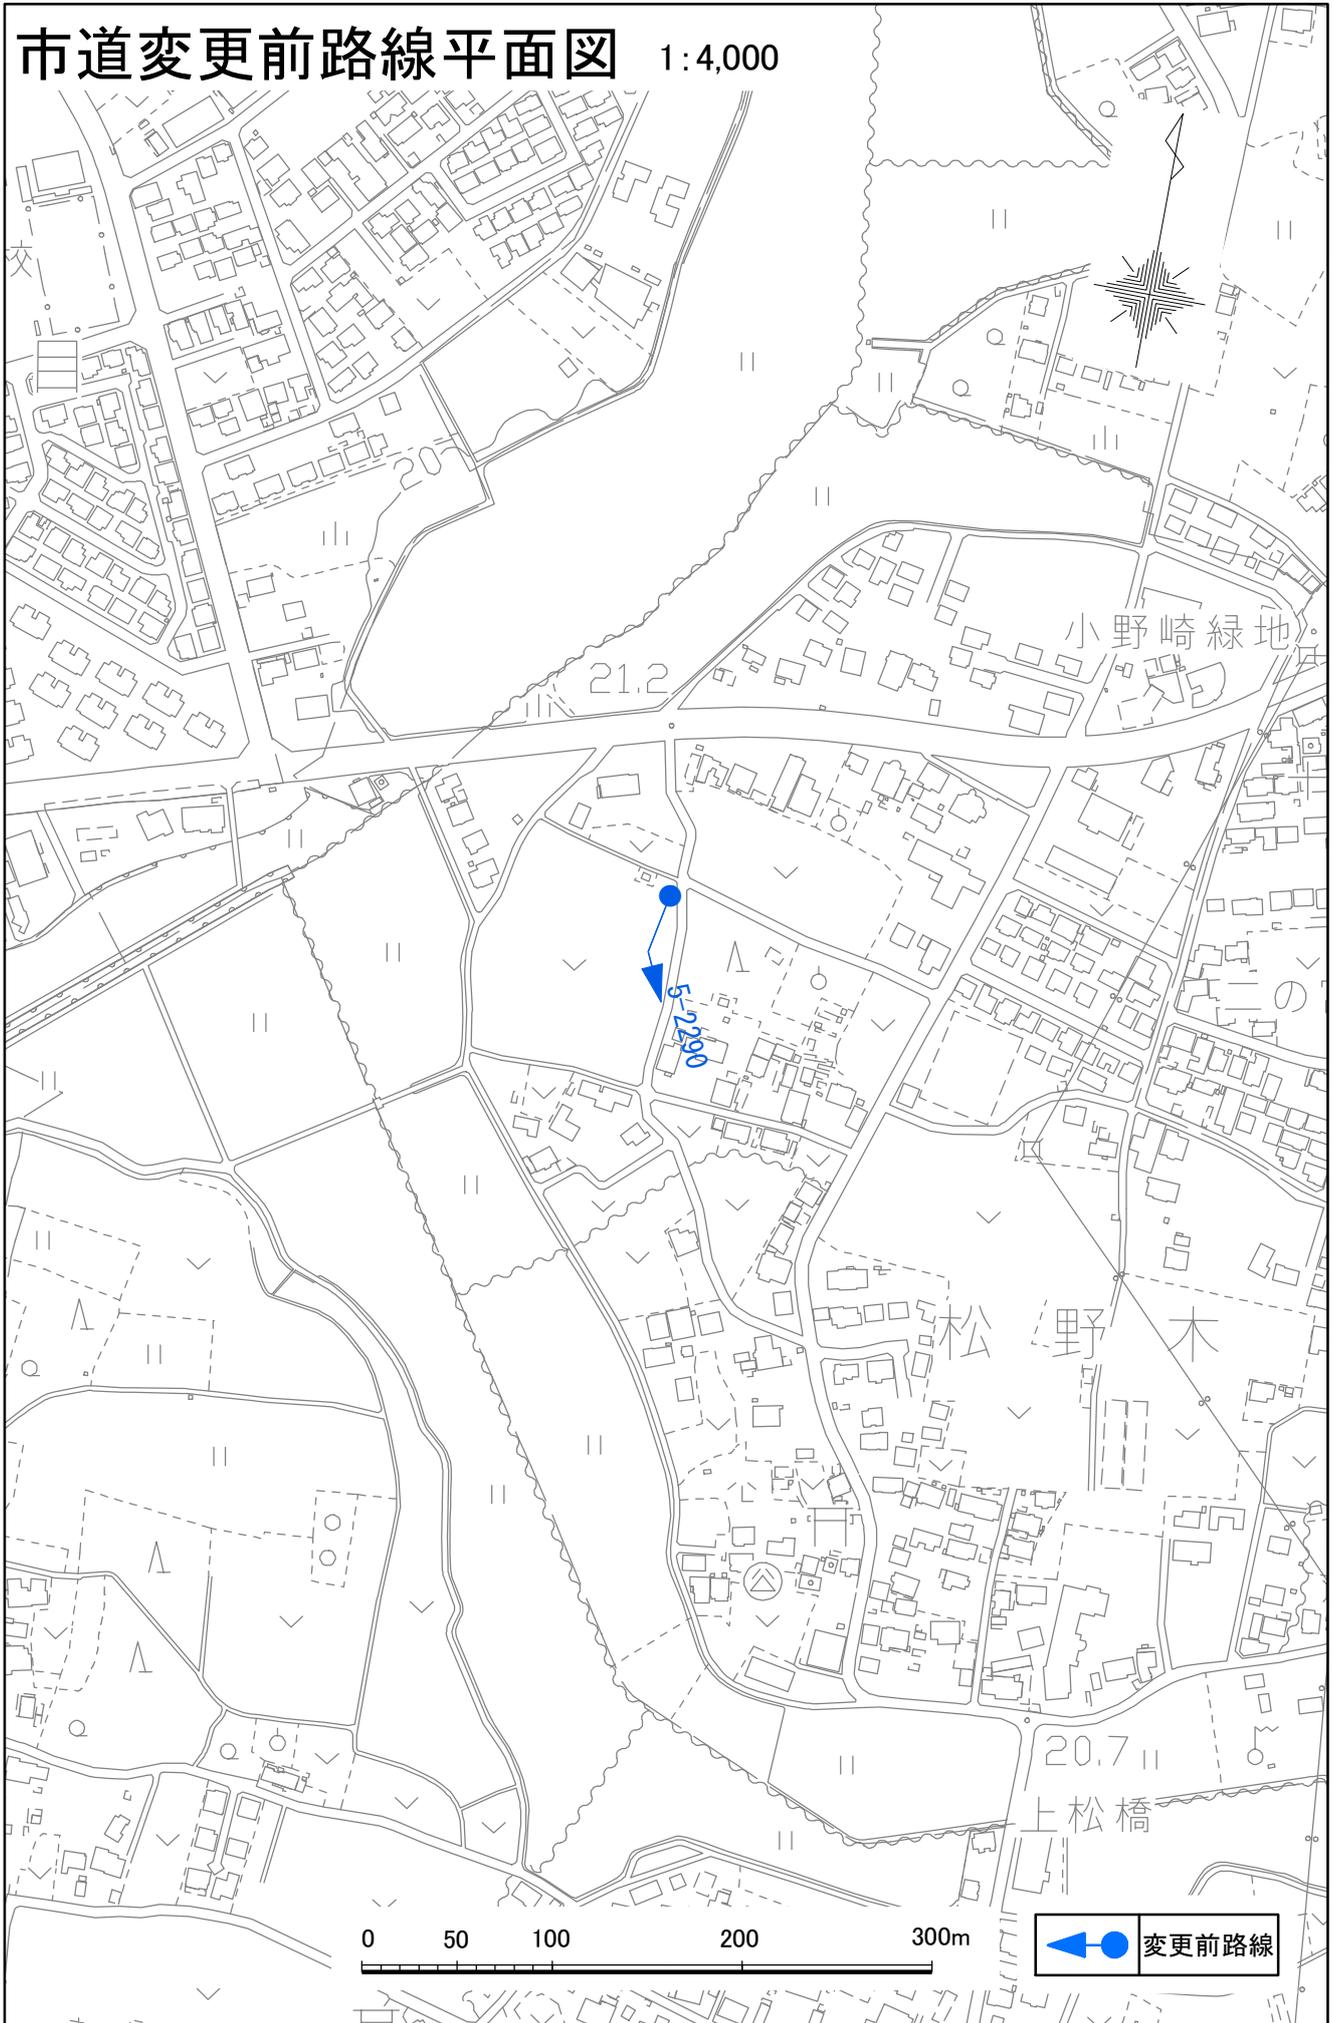

市道変更後路線位置図 1:10,000

議案第 55 号資料

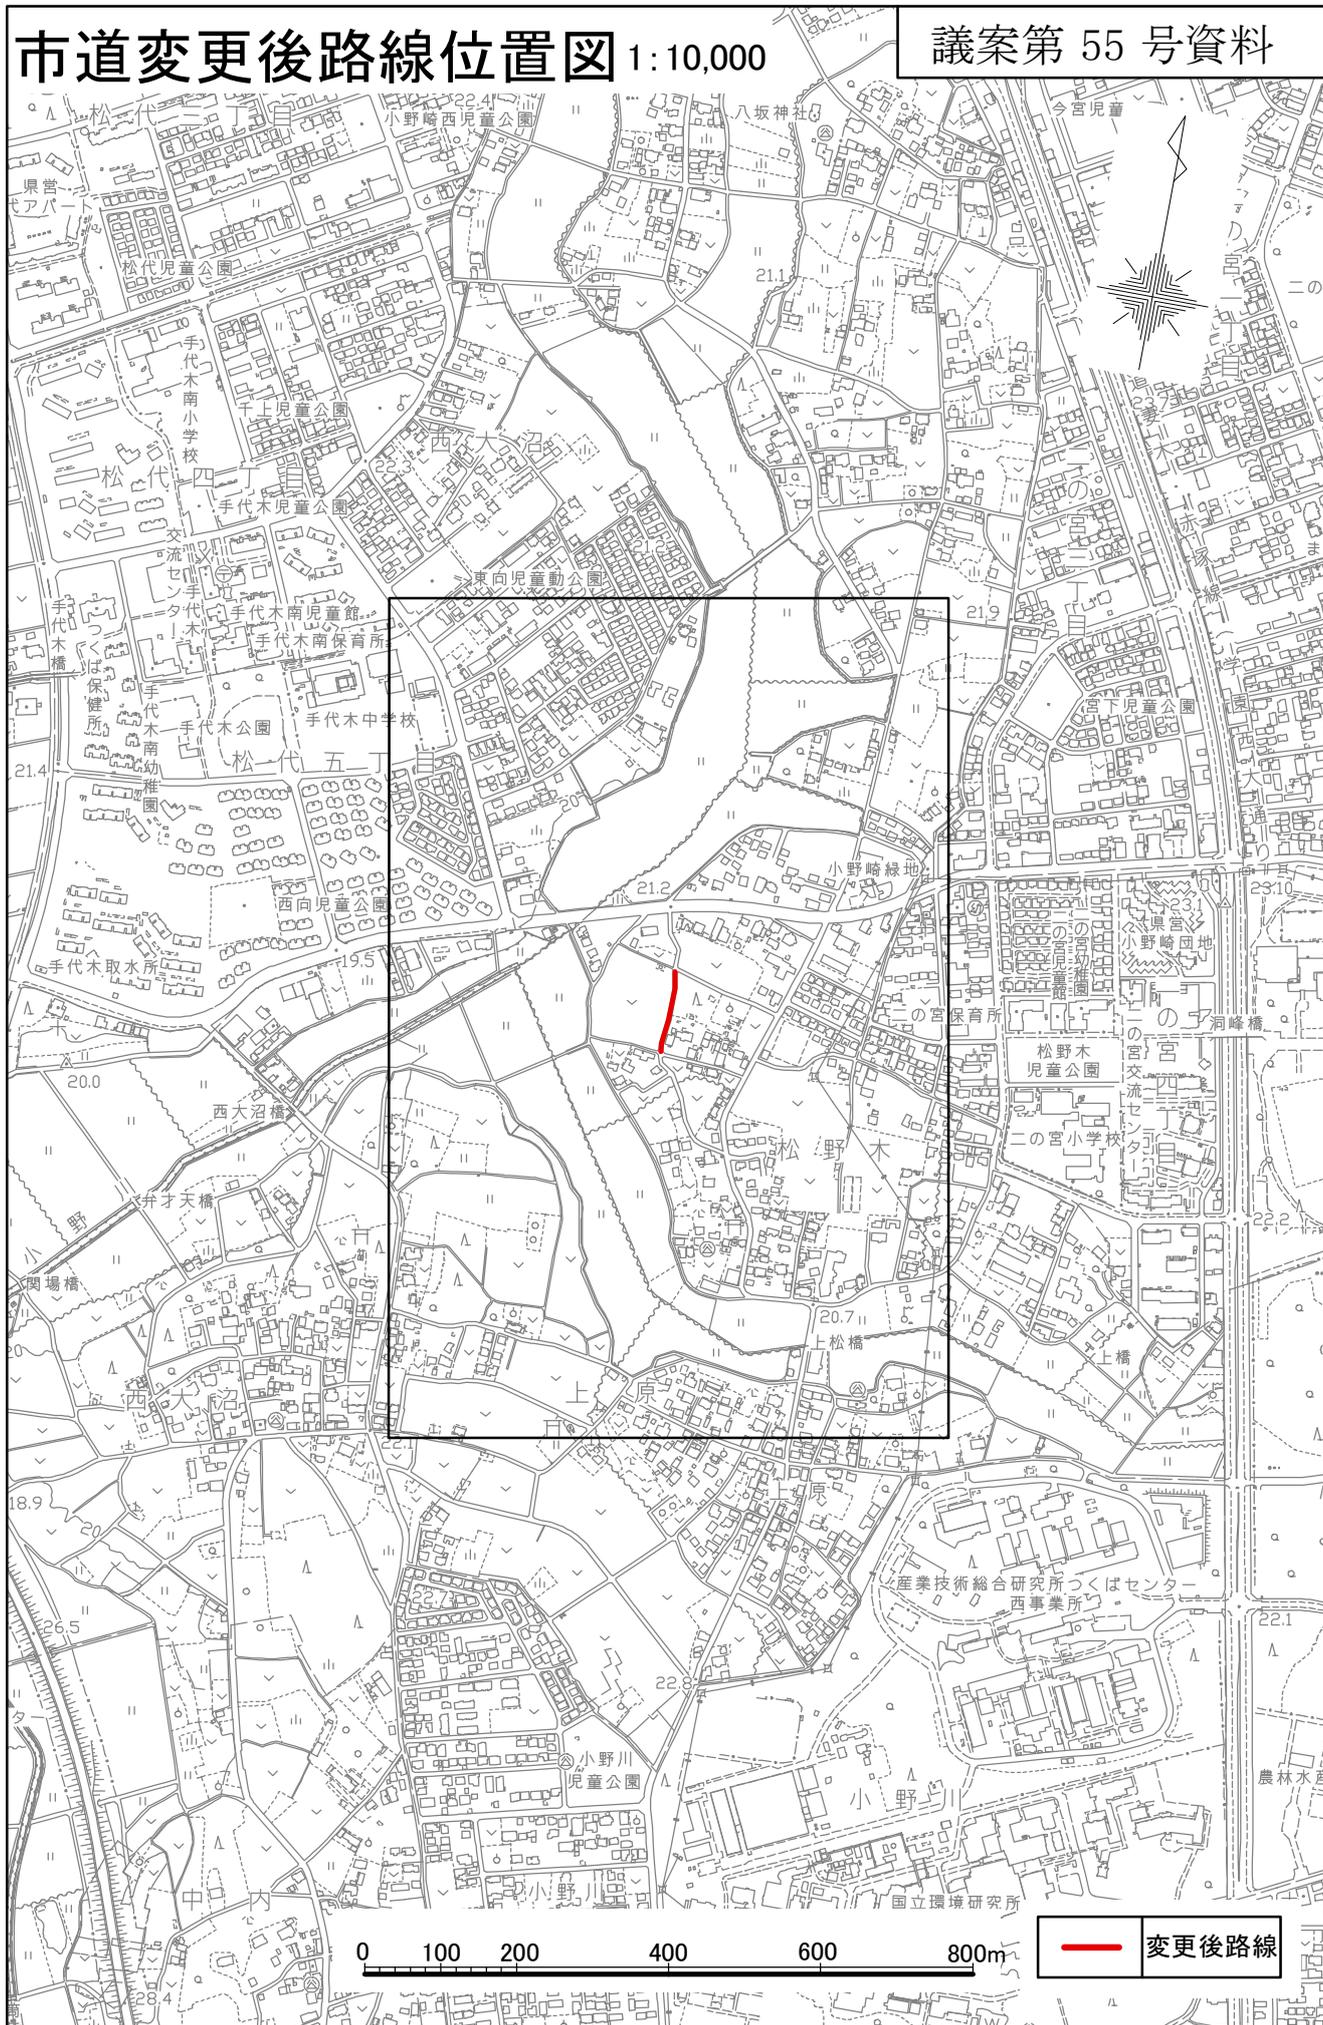

市道変更後路線平面図 1:4,000

