

議案第72号

市道路線の変更について

上記の議案を次のとおり提出する。

平成29年 8 月 29 日


つくば市長 五十嵐 立 青

道路法（昭和27年法律第180号）第10条第2項の規定に基づき，市道の路線を次のとおり変更する。

旧新別	路 線 名	起 点	重要な経過地
		終 点	
旧	1-1525号線	つくば市臼井1670番地先から	
		つくば市臼井1675番地先まで	
新		つくば市臼井1670番地先から	
		つくば市臼井1676番地先まで	
旧	1-4480号線	つくば市作谷2634番2地先から	
		つくば市作谷2264番1地先まで	
新		つくば市作谷2634番2地先から	
		つくば市作谷2635番1地先まで	


東一町

議案第 72 號資料

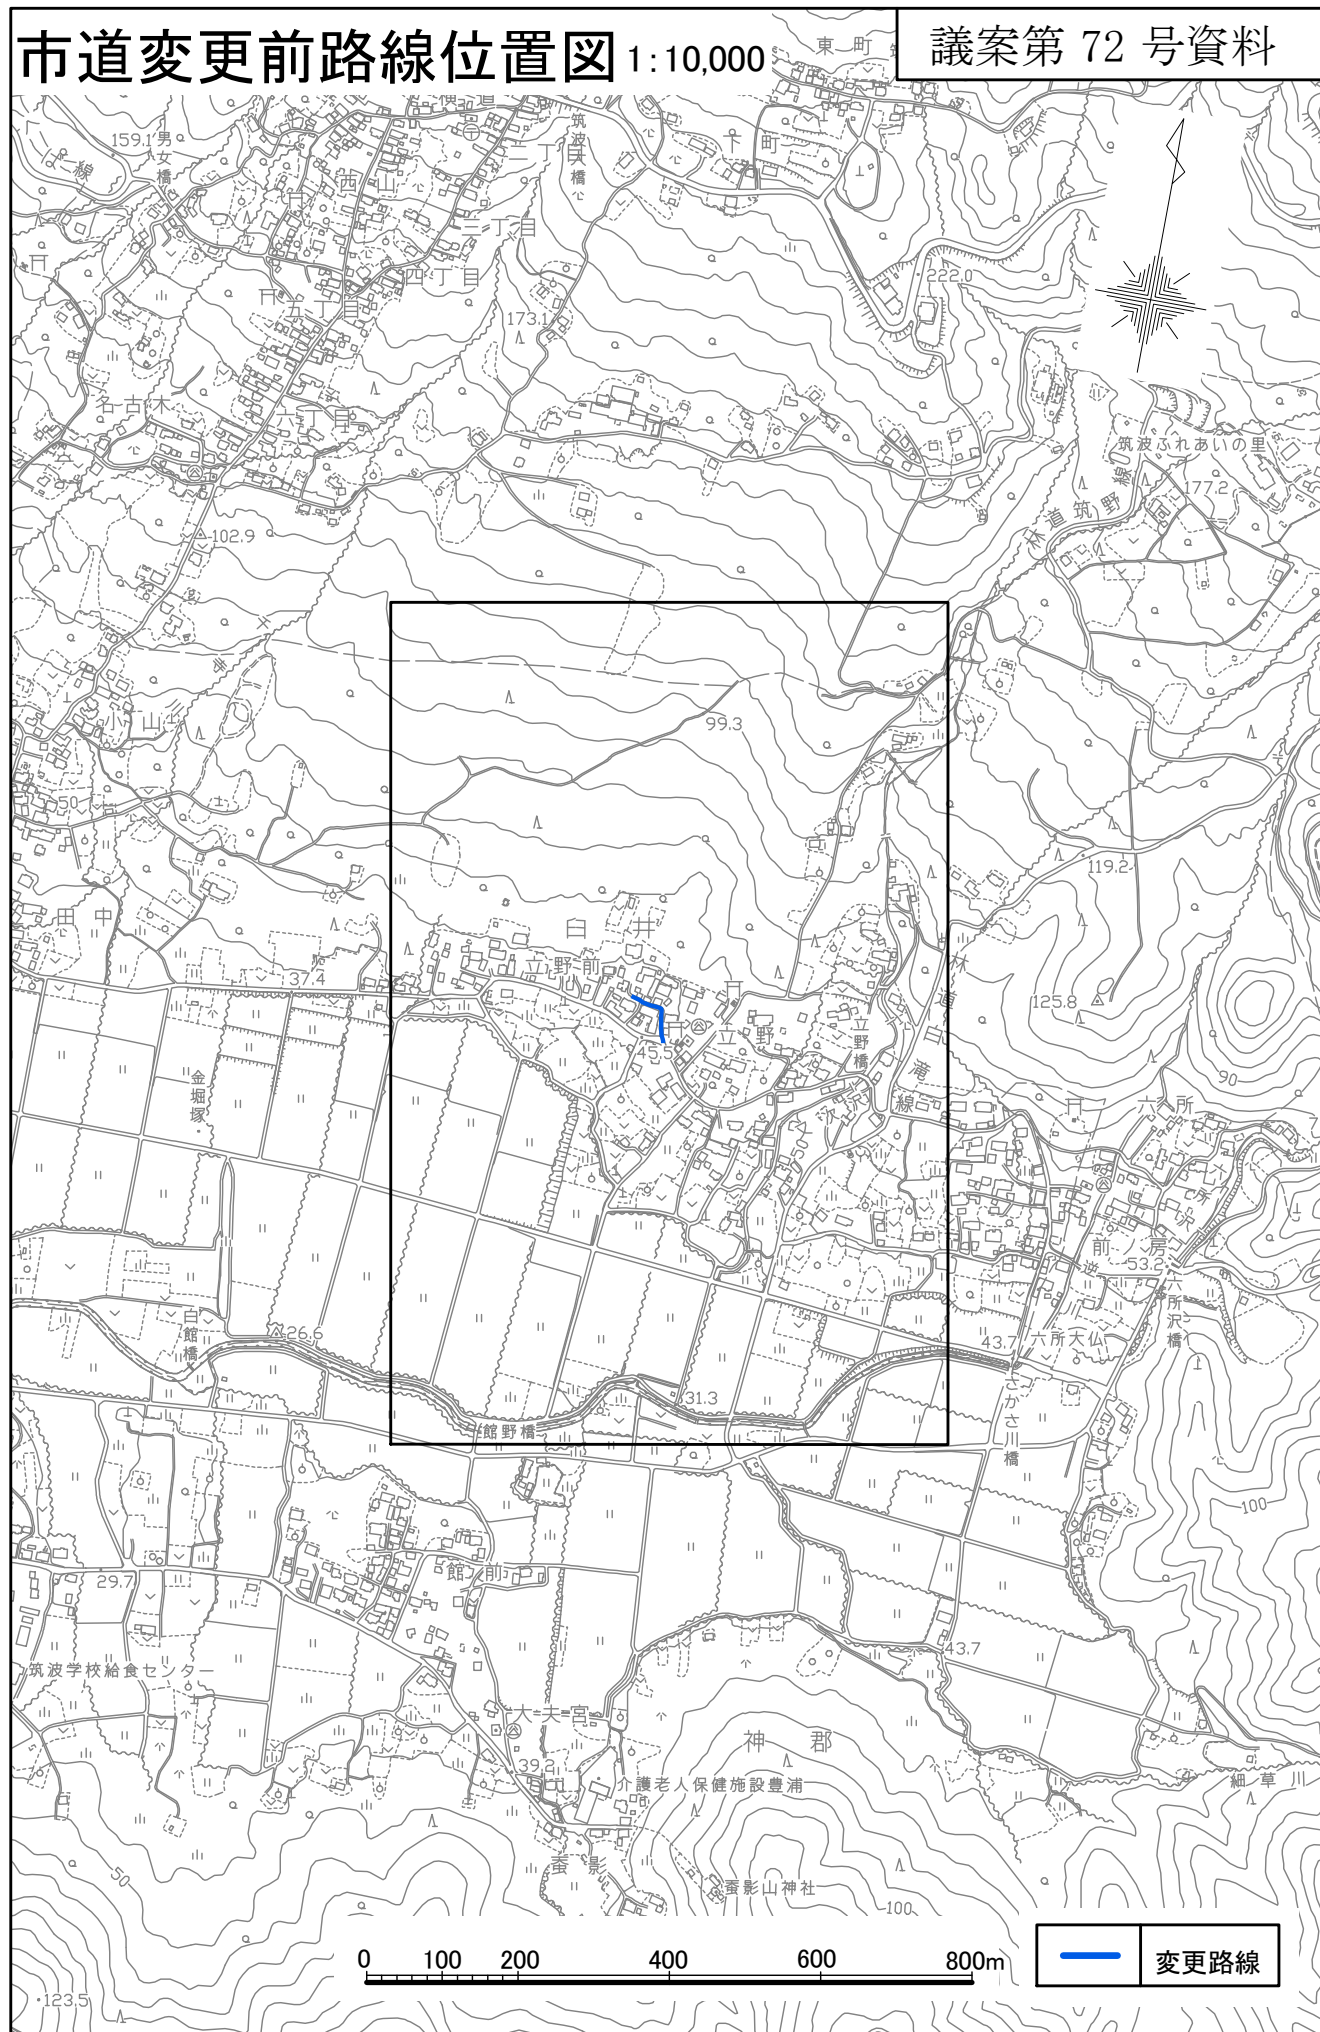

市道変更後路線位置図 1:10,000


議案第 72 号資料

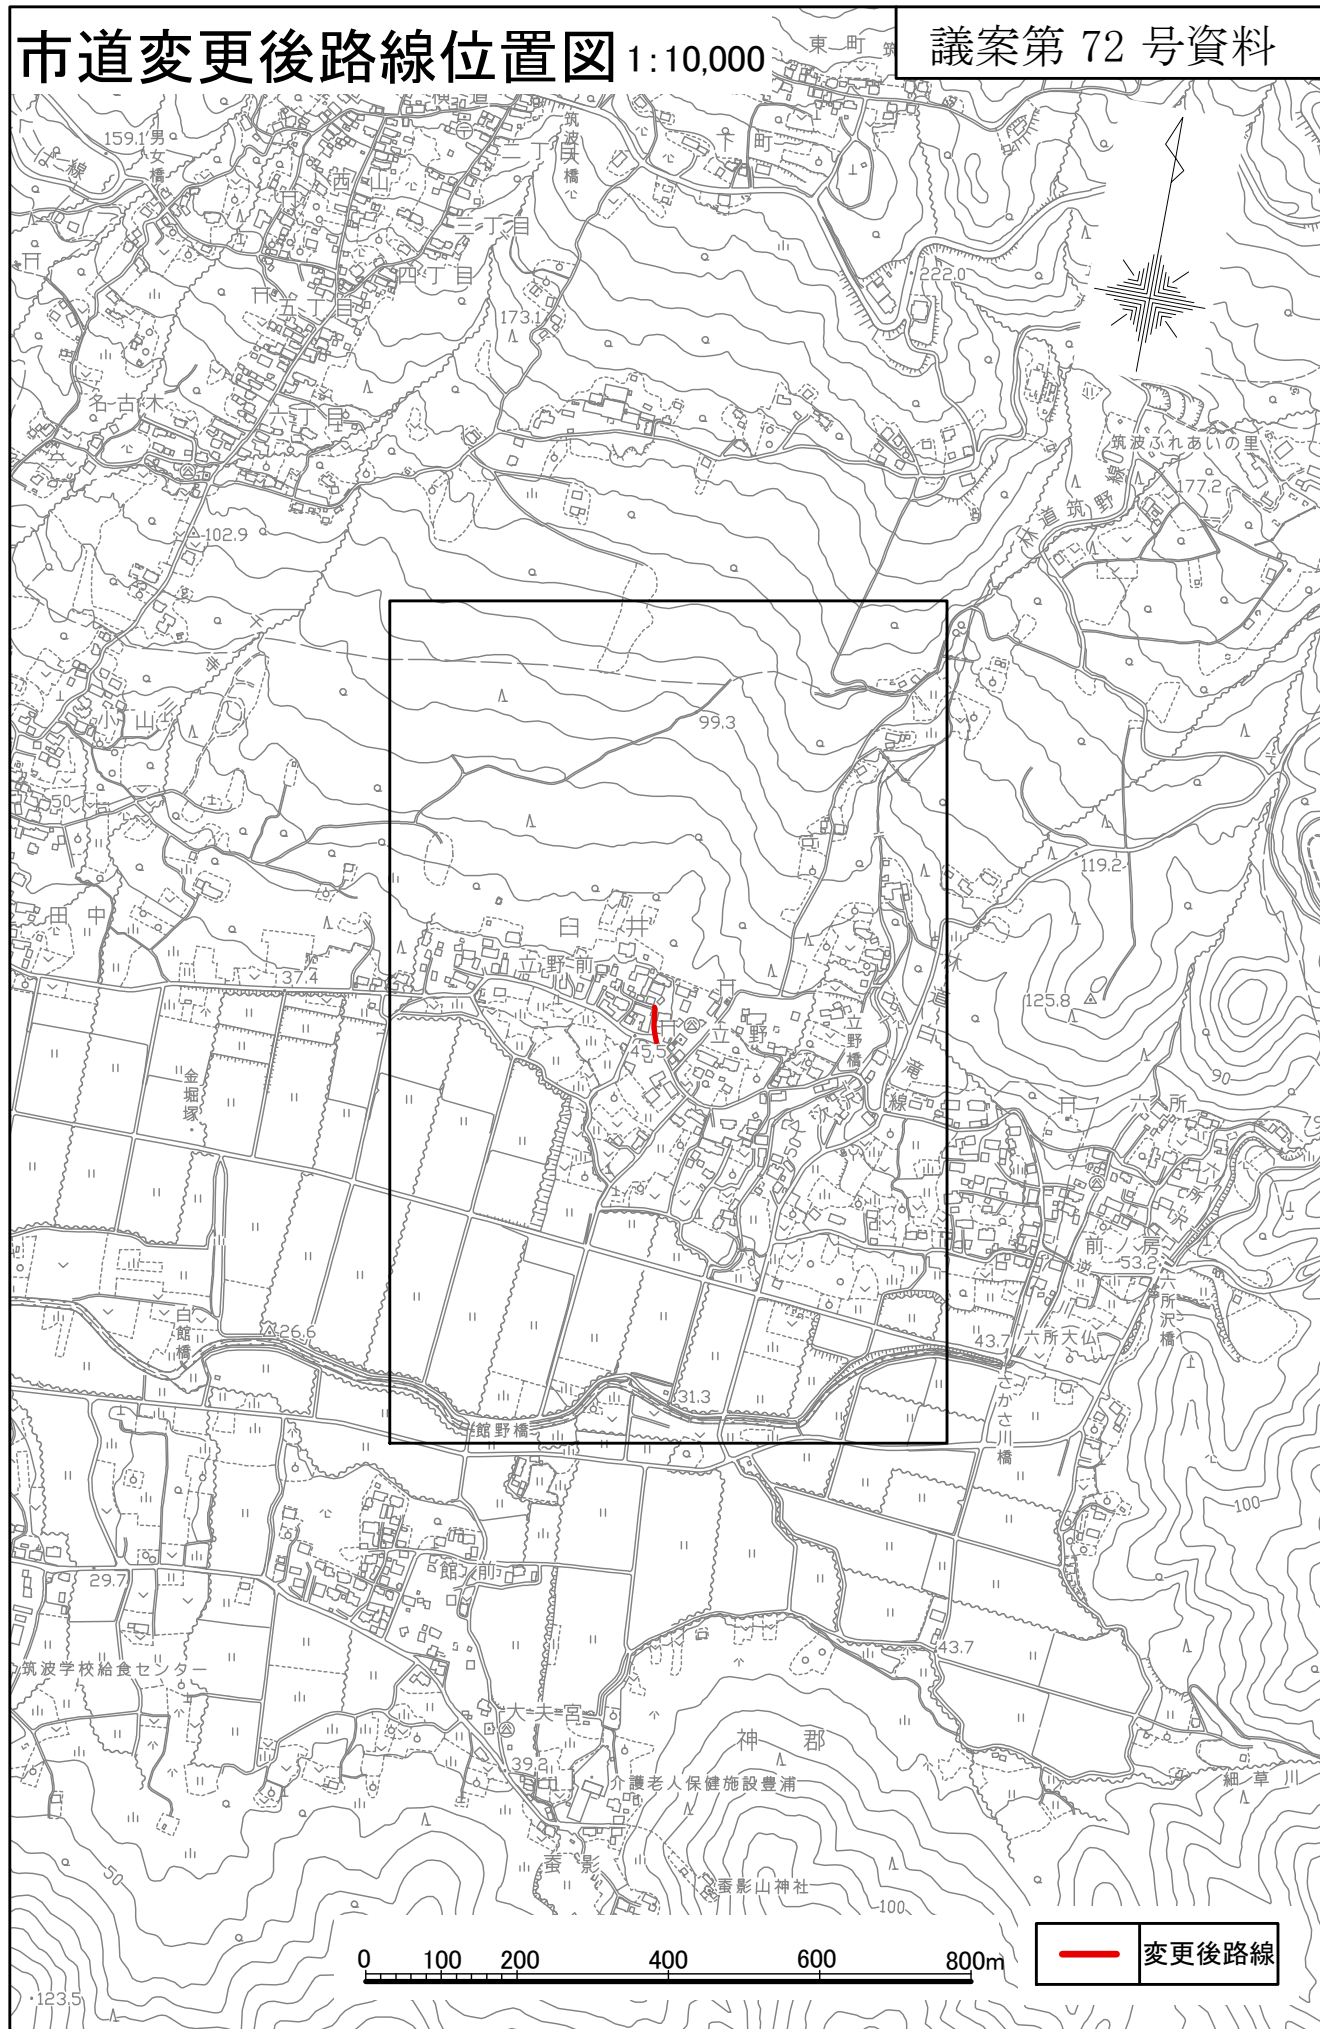

市道変更前路線平面図 1:4,000




市道変更後路線平面図 1:4,000

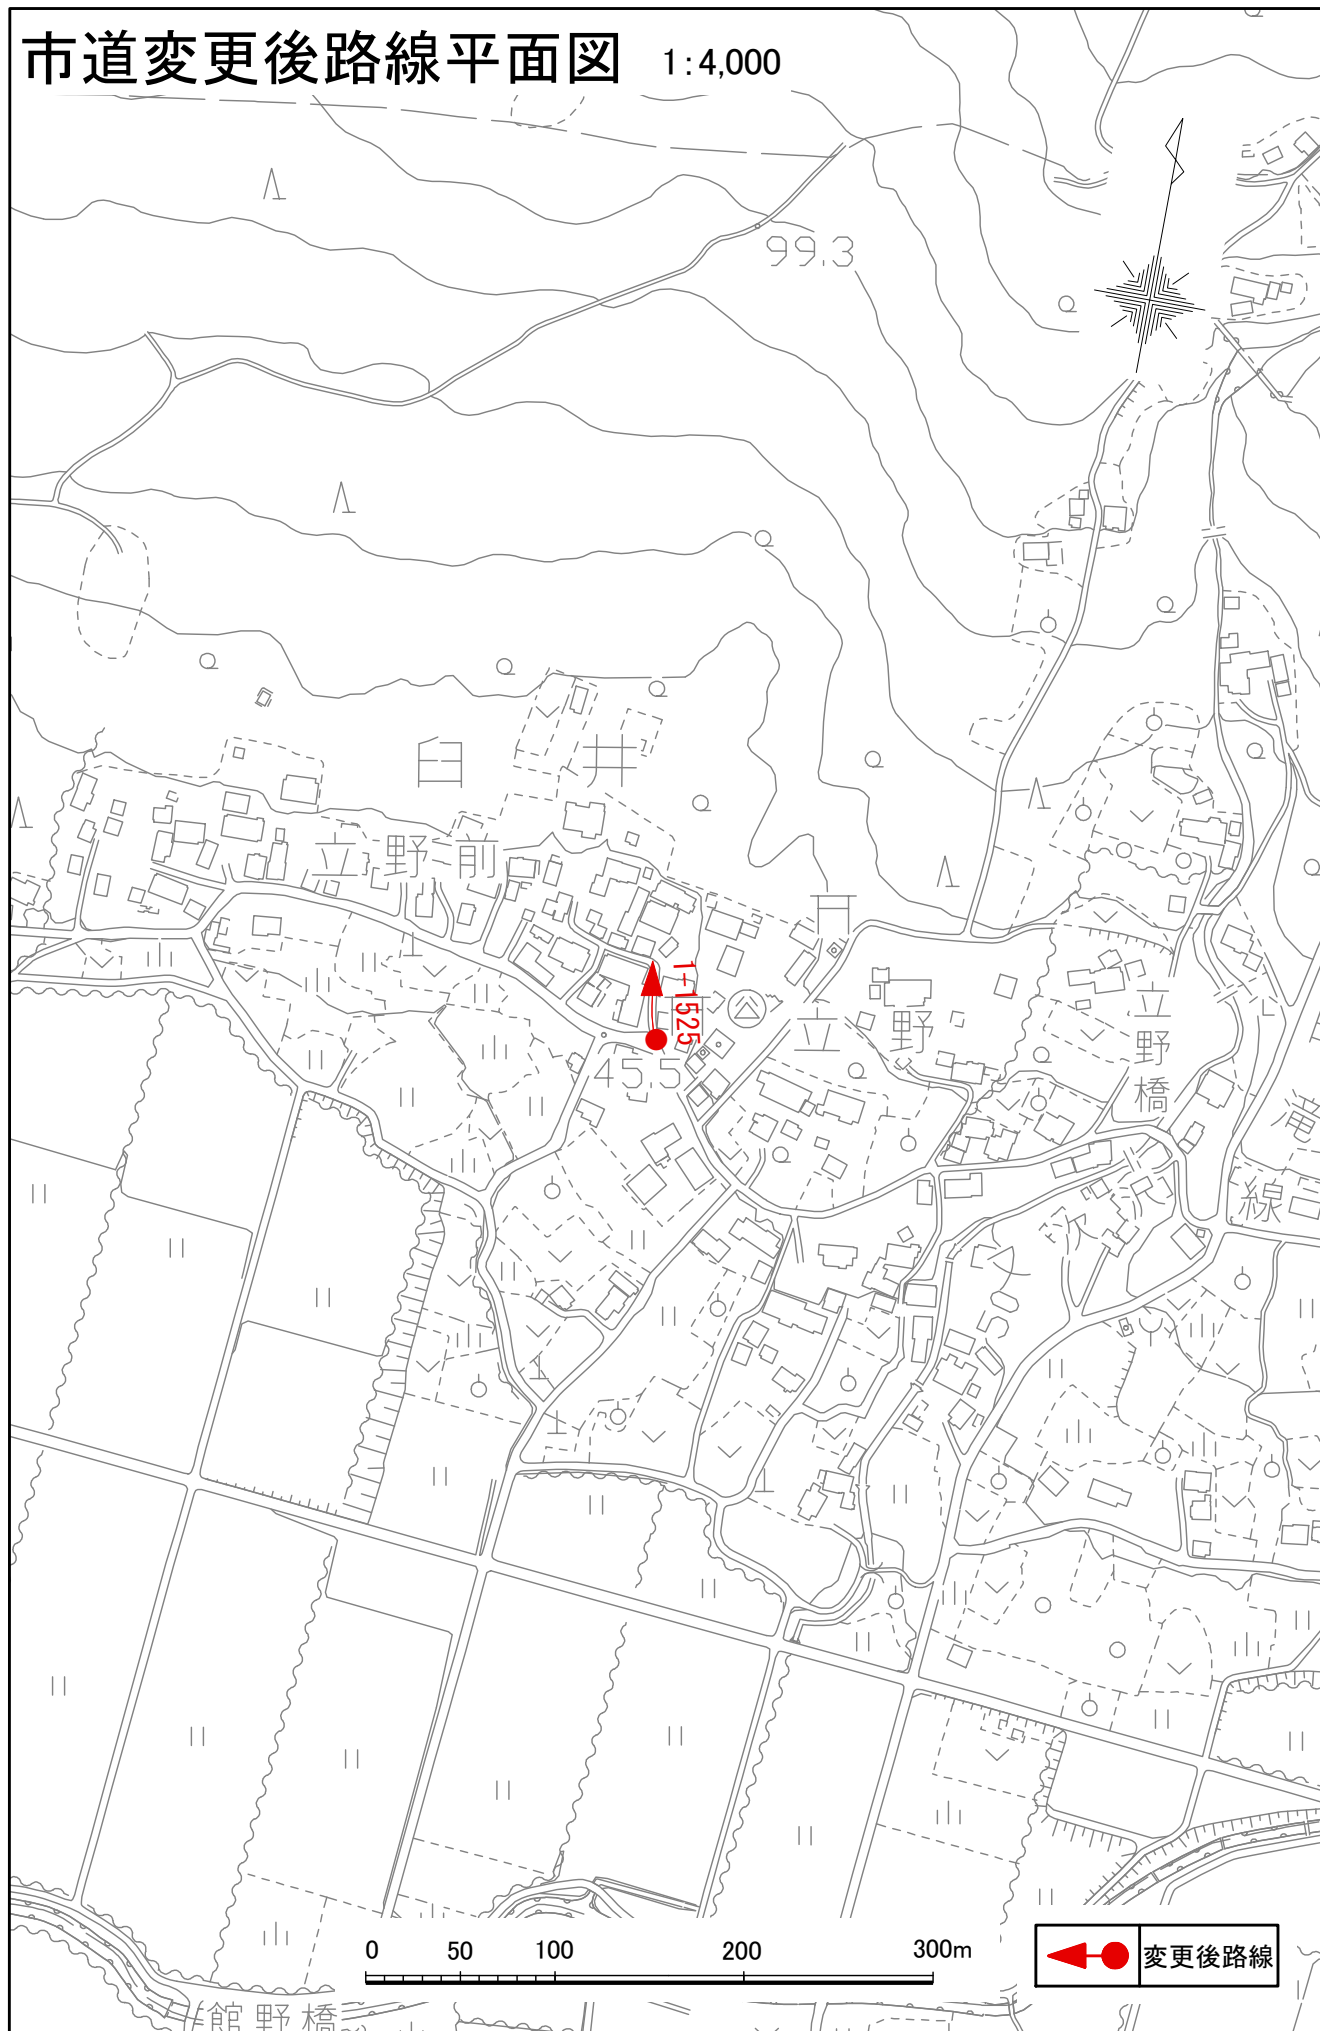


市道変更前路線位置図 1:10,000

議案第 72 号資料

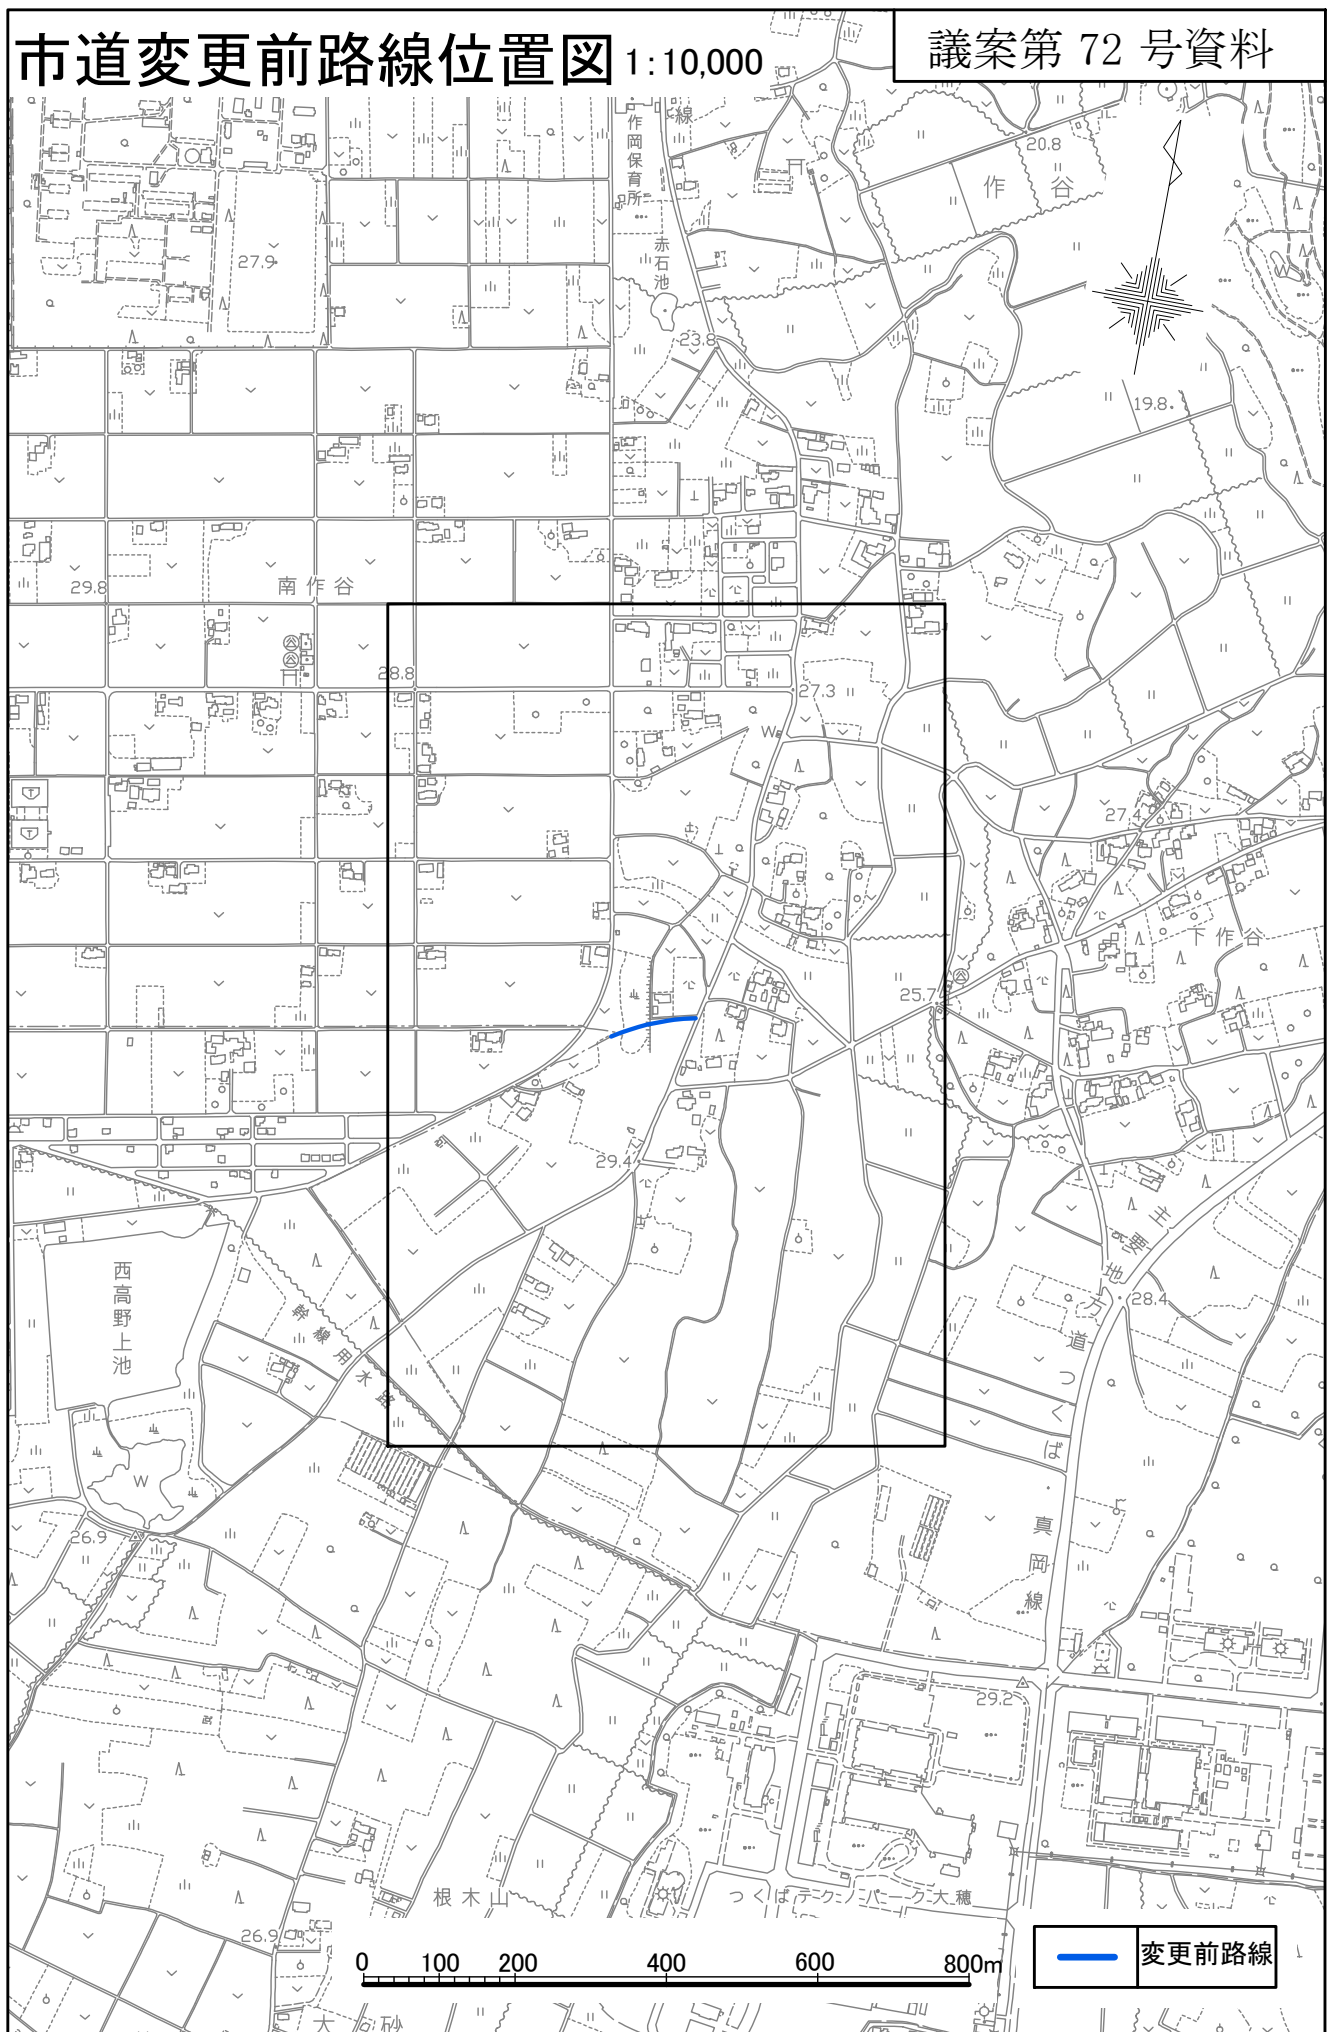


市道変更後路線位置図 1:10,000

議案第 72 号資料

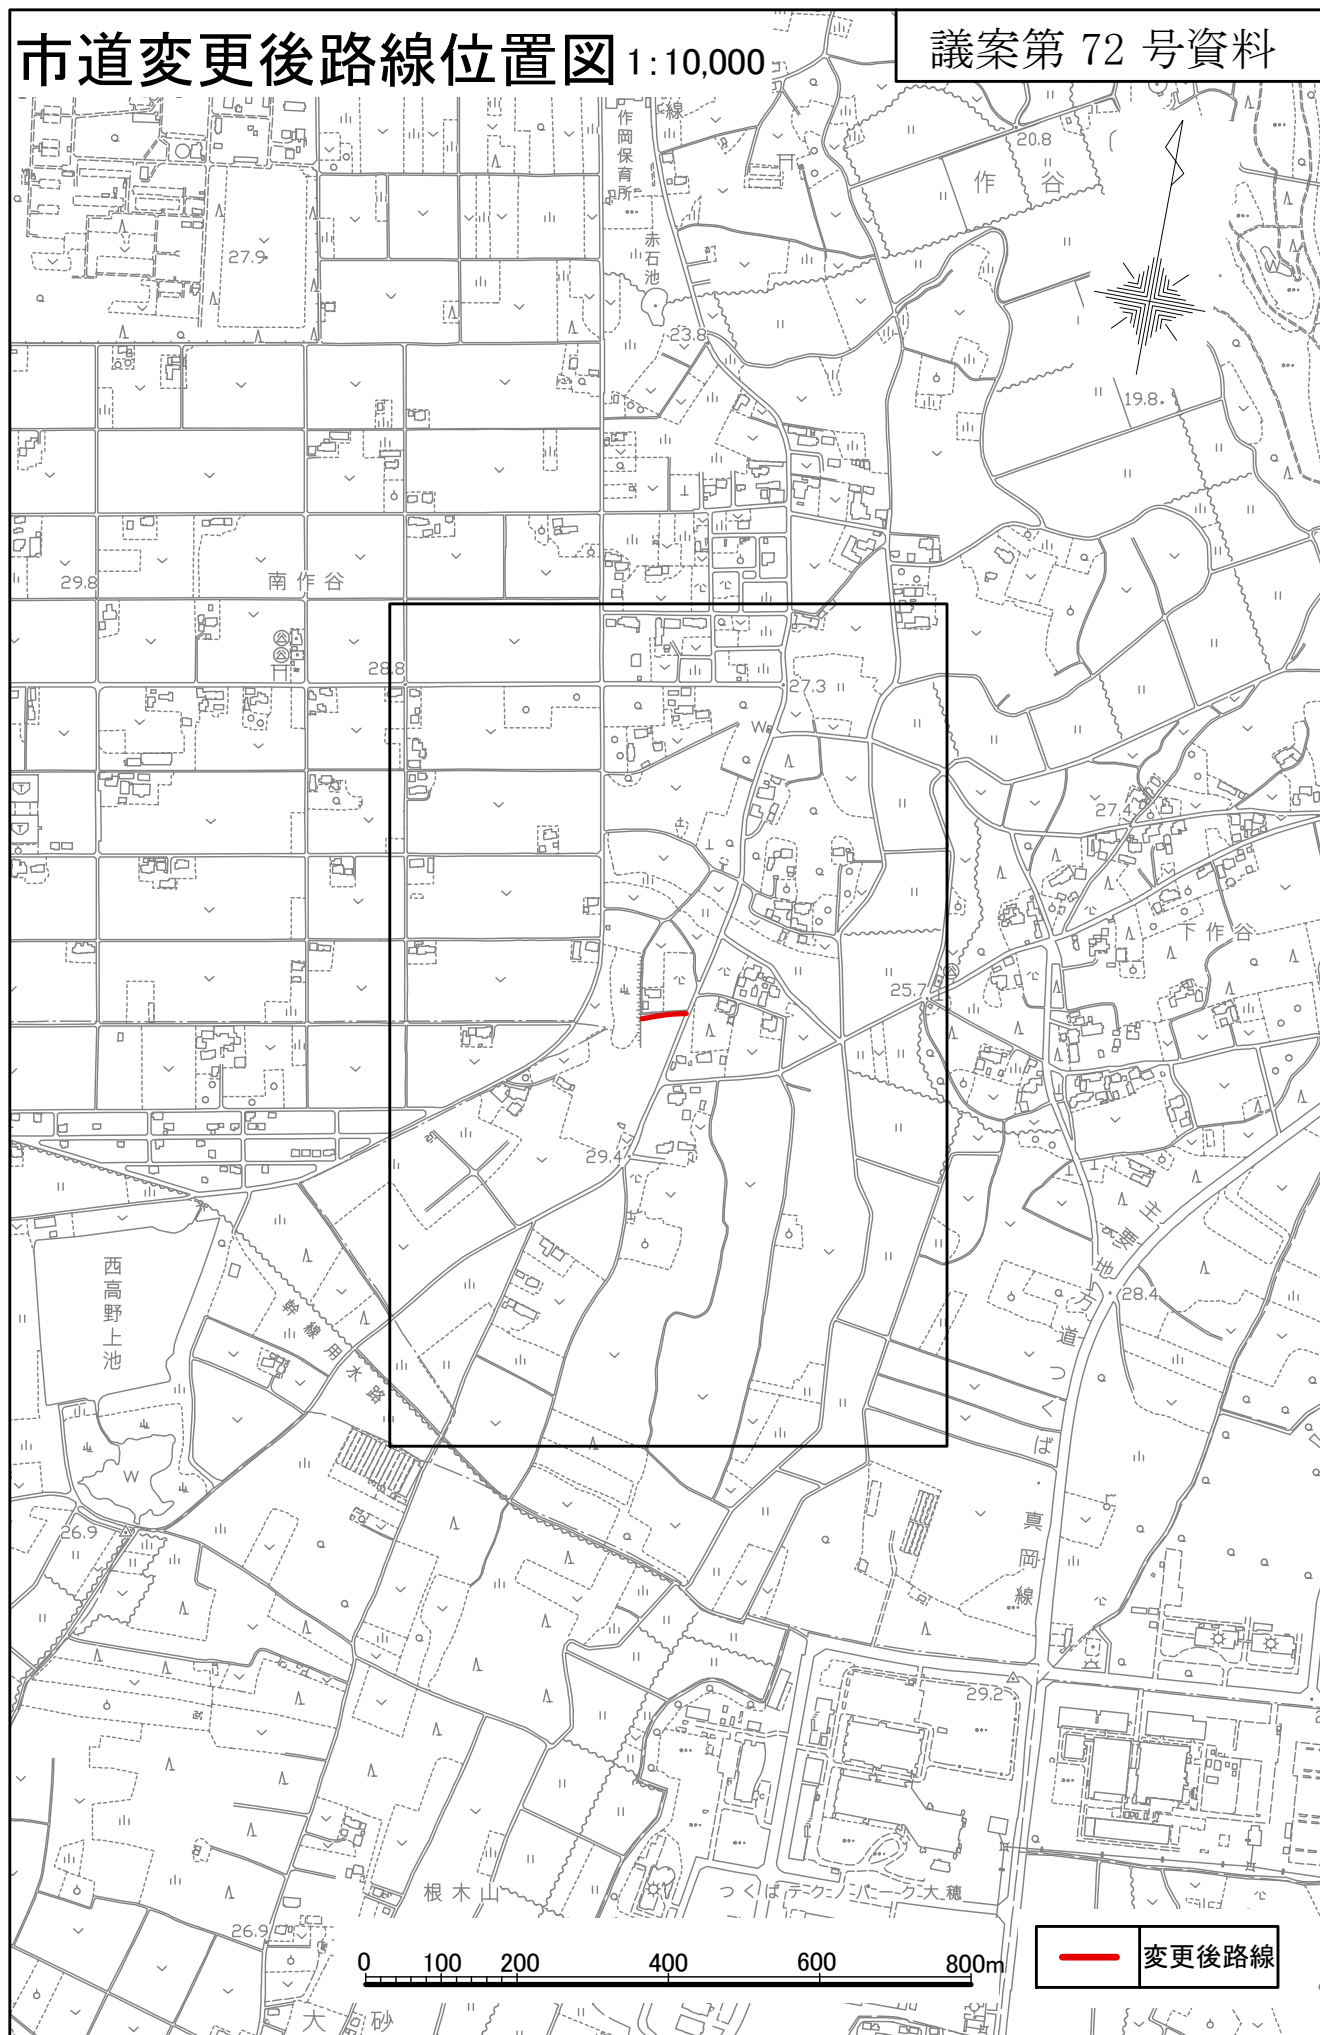

市道変更前路線平面図

1:4,000

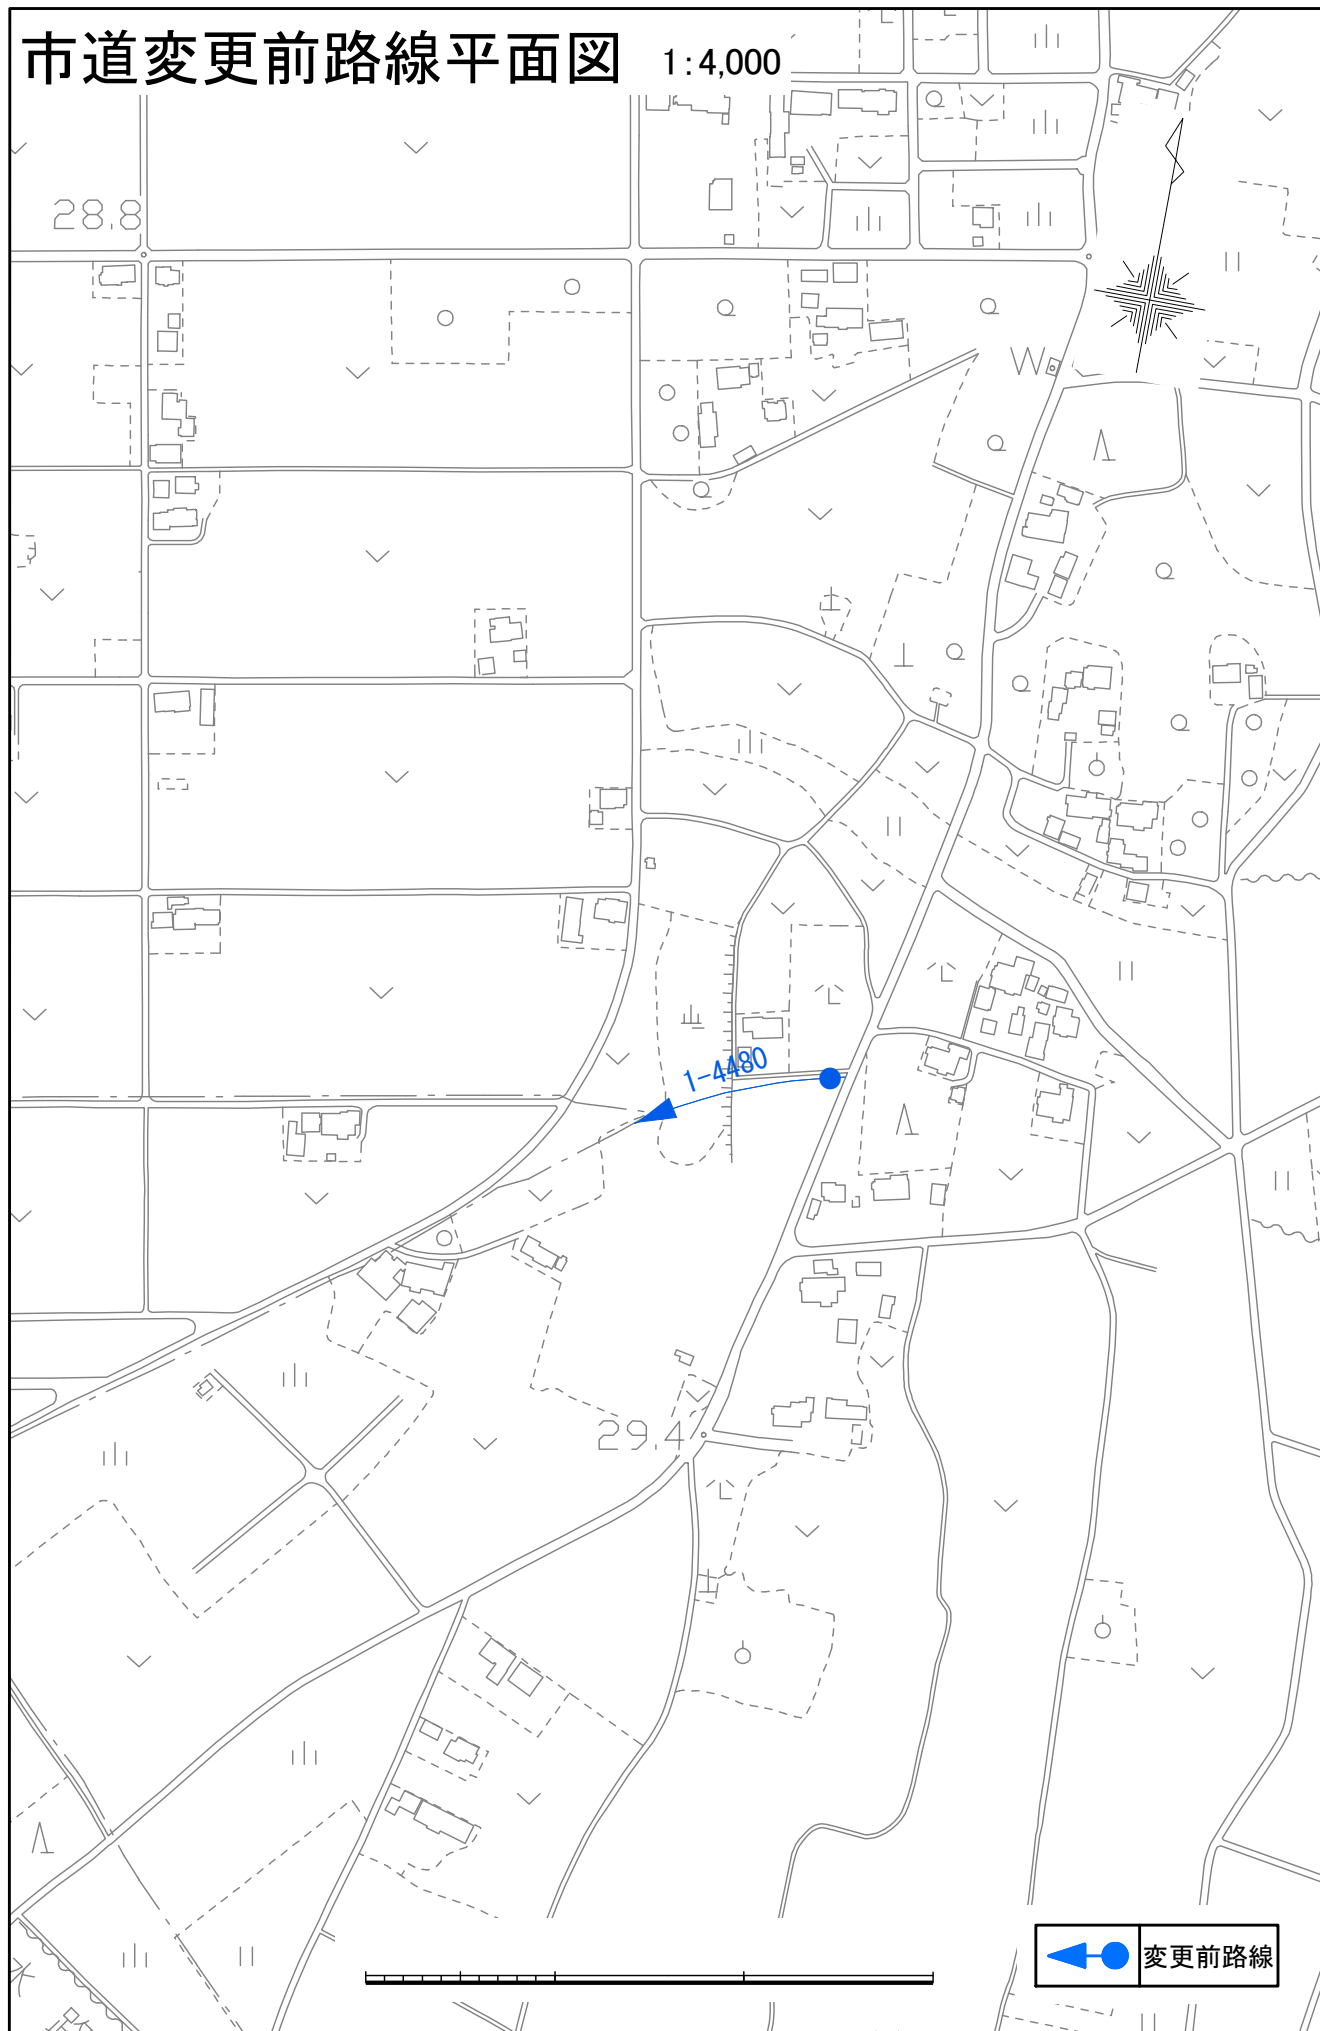

市道変更後路線平面図

1:4,000

