

議案第39号

市道路線の廃止について

上記の議案を次のとおり提出する。

平成30年2月21日

つくば市長 五十嵐立青

道路法（昭和27年法律第180号）第10条第1項の規定に基づき、市道の路線を次のとおり廃止する。

路線名	起 点	重要な経過地
	終 点	
2-1621号線	つくば市要493番1地先から	
	つくば市要523番地先まで	
2-2184号線	つくば市篠崎2131番地先から	
	つくば市篠崎386番地先まで	
4-2351号線	つくば市金田1853番地先から	
	つくば市金田1855番地先まで	
5-4112号線	つくば市上河原崎113番地先から	
	つくば市上河原崎115番1地先まで	
5-4113号線	つくば市上河原崎128番地先から	
	つくば市上河原崎133番地先まで	
5-4298号線	つくば市上河原崎45番地先から	
	つくば市上河原崎46番地先まで	

路線名	起 点	重要な経過地
	終 点	
5-4299号線	つくば市上河原崎42番1地先から	
	つくば市上河原崎45番地先まで	
5-4300号線	つくば市上河原崎:下河原崎入会地3番1地先から	
	つくば市下河原崎628番地先まで	
5-4301号線	つくば市下河原崎622番3地先から	
	つくば市下河原崎628番地先まで	
5-4312号線	つくば市下河原崎707番1地先から	
	つくば市下河原崎647番地先まで	
5-4313号線	つくば市下河原崎726番3地先から	
	つくば市上河原崎:下河原崎入会地2番4地先まで	
5-4314号線	つくば市下河原崎689番地先から	
	つくば市下河原崎700番地先まで	
5-4315号線	つくば市下河原崎690番地先から	
	つくば市下河原崎699番地先まで	
5-4324号線	つくば市下河原崎510番1地先から	
	つくば市下河原崎527番2地先まで	
5-4332号線	つくば市上河原崎7番29地先から	
	つくば市上河原崎6番14地先まで	
5-4333号線	つくば市下河原崎254番93地先から	
	つくば市下河原崎254番36地先まで	
5-4334号線	つくば市上河原崎64番3地先から	
	つくば市下河原崎252番地先まで	
5-4352号線	つくば市下河原崎114番1地先から	
	つくば市島名2831番地先まで	

路線名	起 点	重要な経過地
	終 点	
5-4353号線	つくば市島名2840番地先から	
	つくば市島名2834番1地先まで	
5-4472号線	つくば市島名2884番地先から	
	つくば市島名2866番地先まで	
5-4473号線	つくば市島名2922番地先から	
	つくば市島名2805番7地先まで	
5-4475号線	つくば市島名2919番地先から	
	つくば市島名2899番地先まで	
5-4481号線	つくば市下河原崎443番3地先から	
	つくば市下河原崎464番地先まで	
5-4483号線	つくば市島名2882番地先から	
	つくば市島名2857番地先まで	
5-4484号線	つくば市島名2933番地先から	
	つくば市島名2941番地先まで	
5-4485号線	つくば市島名2983番地先から	
	つくば市島名2983番地先まで	
5-4486号線	つくば市島名3004番地先から	
	つくば市島名2980番地先まで	
5-4487号線	つくば市島名2994番1地先から	
	つくば市島名3017番地先まで	
5-4488号線	つくば市島名3017番地先から	
	つくば市島名3015番地先まで	
5-4489号線	つくば市島名3067番地先から	
	つくば市島名3007番地先まで	

路線名	起 点	重要な経過地
	終 点	
5-4590号線	つくば市島名3020番地先から	
	つくば市島名2977番2地先まで	
5-4592号線	つくば市島名3222番1地先から	
	つくば市島名3119番1地先まで	
5-4593号線	つくば市島名3213番地先から	
	つくば市島名3118番2地先まで	
5-4594号線	つくば市島名3208番地先から	
	つくば市島名3142番地先まで	
5-4671号線	つくば市島名3216番地先から	
	つくば市島名3213番地先まで	

議案第 号

市道路線の廃止について

上記の議案を次のとおり提出する。

平成30年 3月 日

つくば市長 五十嵐立青

道路法（昭和27年法律第180号）第10条第1項の規定に基づき、市道の路線を次のとおり廃止する。

路線名	起 点	重要な経過地
	終 点	
2-1621号線	つくば市要493番1地先から	81.1
	つくば市要523番地先まで	
2-2184号線	つくば市篠崎2131番地先から	61.8
	つくば市篠崎386番地先まで	
4-2351号線	つくば市金田1853番地先から	24.2
	つくば市金田1855番地先まで	
5-4112号線	つくば市上河原崎113番地先から	27.5
	つくば市上河原崎115番1地先まで	
5-4113号線	つくば市上河原崎128番地先から	216.9
	つくば市上河原崎133番地先まで	
5-4298号線	つくば市上河原崎45番地先から	132.9
	つくば市上河原崎46番地先まで	

路線名	起 点	重要な経過地
	終 点	
5-4299号線	つくば市上河原崎42番1地先から	95.7
	つくば市上河原崎45番地先まで	
5-4300号線	つくば市上河原崎:下河原崎入会地3番1地先から	177.7
	つくば市下河原崎628番地先まで	
5-4301号線	つくば市下河原崎622番3地先から	110.2
	つくば市下河原崎628番地先まで	
5-4312号線	つくば市下河原崎707番1地先から	454.8
	つくば市下河原崎647番地先まで	
5-4313号線	つくば市下河原崎726番3地先から	71.6
	つくば市上河原崎:下河原崎入会地2番4地先まで	
5-4314号線	つくば市下河原崎689番地先から	651.1
	つくば市下河原崎700番地先まで	
5-4315号線	つくば市下河原崎690番地先から	184.3
	つくば市下河原崎699番地先まで	
5-4324号線	つくば市下河原崎510番1地先から	302.3
	つくば市下河原崎527番2地先まで	
5-4332号線	つくば市上河原崎7番29地先から	144.1
	つくば市上河原崎6番14地先まで	
5-4333号線	つくば市下河原崎254番93地先から	182.8
	つくば市下河原崎254番36地先まで	
5-4334号線	つくば市上河原崎64番3地先から	229.3
	つくば市下河原崎252番地先まで	
5-4352号線	つくば市下河原崎114番1地先から	81.5
	つくば市島名2831番地先まで	

路線名	起 点	重要な経過地	
	終 点		
5-4353号線	つくば市島名2840番地先から		12.2
	つくば市島名2834番1地先まで		
5-4472号線	つくば市島名2884番地先から		95.7
	つくば市島名2866番地先まで		
5-4473号線	つくば市島名2922番地先から		531.6
	つくば市島名2805番7地先まで		
5-4475号線	つくば市島名2919番地先から		136.2
	つくば市島名2899番地先まで		
5-4481号線	つくば市下河原崎443番3地先から		178.9
	つくば市下河原崎464番地先まで		
5-4483号線	つくば市島名2882番地先から		188.3
	つくば市島名2857番地先まで		
5-4484号線	つくば市島名2933番地先から		202.4
	つくば市島名2941番地先まで		
5-4485号線	つくば市島名2983番地先から		21.1
	つくば市島名2983番地先まで		
5-4486号線	つくば市島名3004番地先から		235.5
	つくば市島名2980番地先まで		
5-4487号線	つくば市島名2994番1地先から		206.5
	つくば市島名3017番地先まで		
5-4488号線	つくば市島名3017番地先から		16.5
	つくば市島名3015番地先まで		
5-4489号線	つくば市島名3067番地先から		101.5
	つくば市島名3007番地先まで		

路線名	起 点	重要な経過地	
	終 点		
5-4590号線	つくば市島名3020番地先から		276.1
	つくば市島名2977番2地先まで		
5-4592号線	つくば市島名3222番1地先から		111.7
	つくば市島名3119番1地先まで		
5-4593号線	つくば市島名3213番地先から		242.2
	つくば市島名3118番2地先まで		
5-4594号線	つくば市島名3208番地先から		123.2
	つくば市島名3142番地先まで		
5-4671号線	つくば市島名3216番地先から		143.2
	つくば市島名3213番地先まで		

合計路線

35 本


合計延長

6,052.6 m

市道廃止路線位置図

1:5,000

議案第 39 号資料

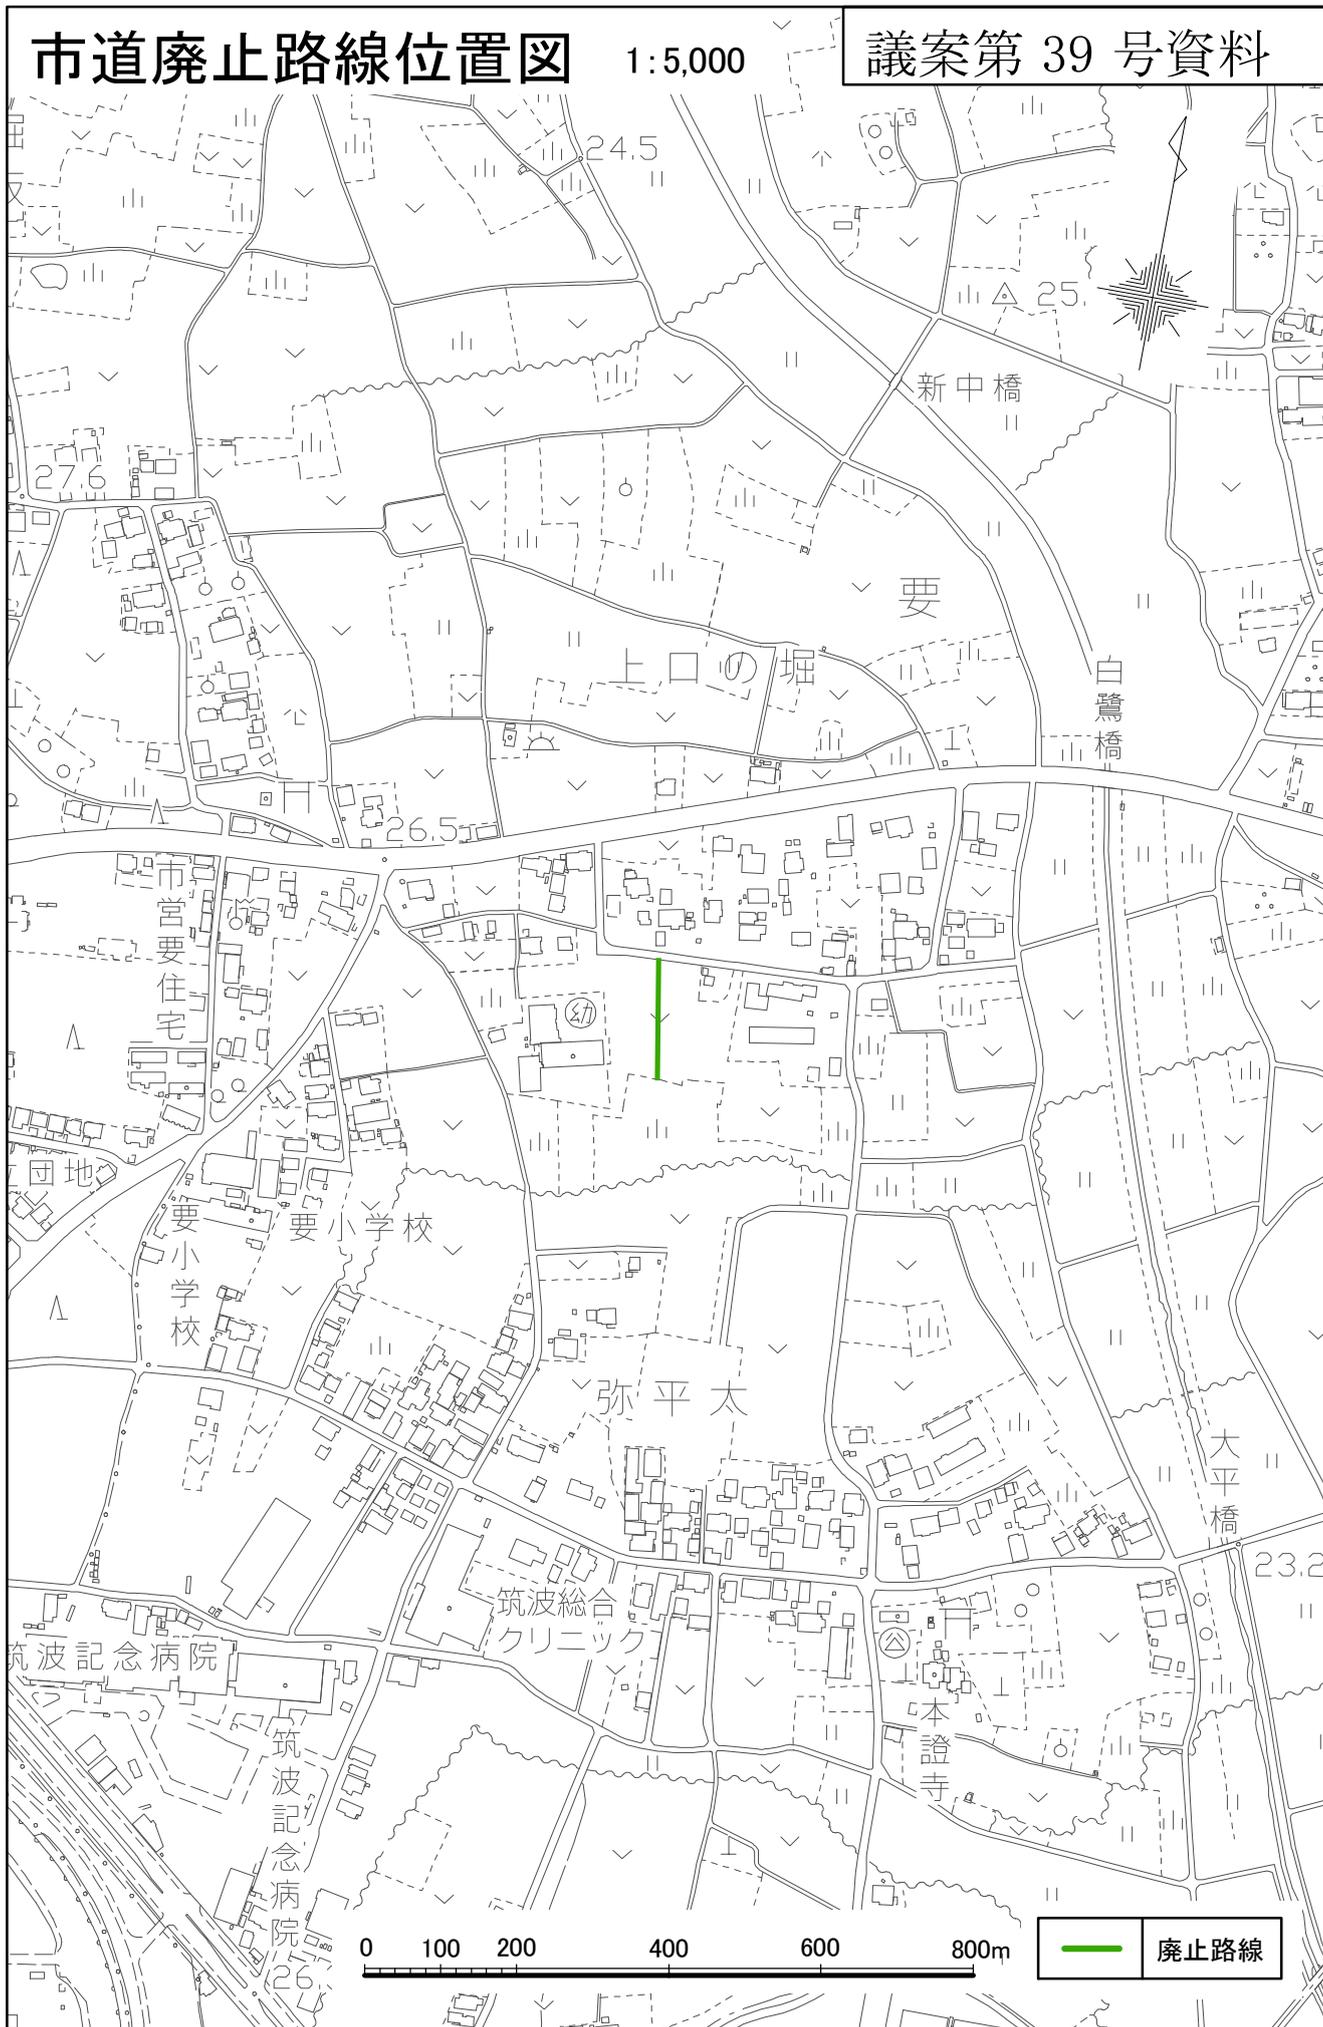

市道廃止路線平面図

1:4,000




0 50 100 200 300m

← ● 廃止路線

市道廃止路線位置図

1:5,000

議案第 39 号資料

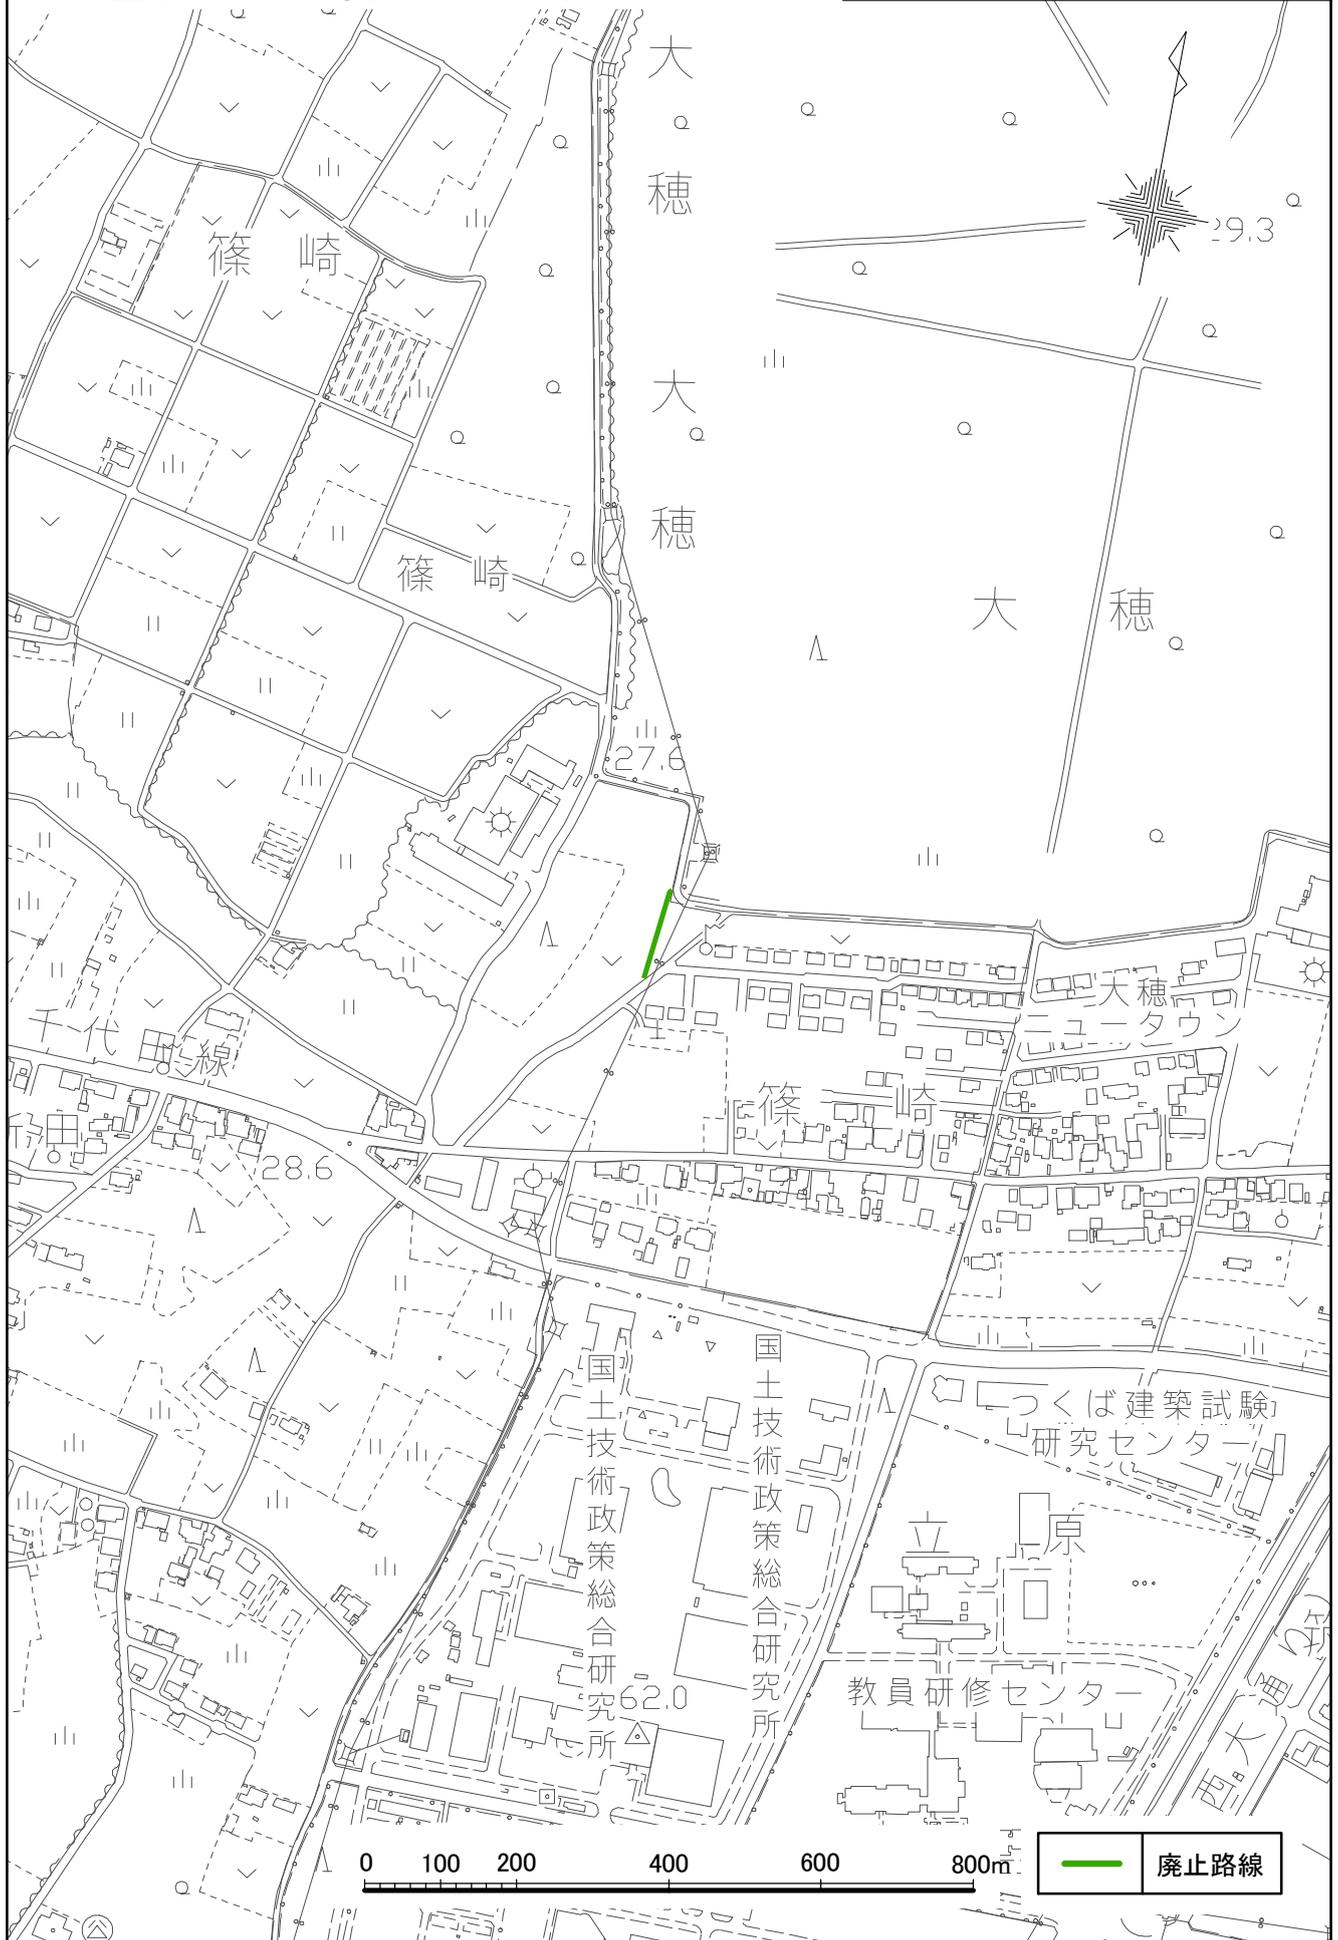

市道廃止路線平面図

1:4,000



篠崎

篠崎

大穂

大穂

大穂
ニュータ

篠崎

国土技術政策総合研

つくば建築
研究セン

立原



	廃止路線
--	------

市道廃止路線位置図


1:5,000

議案第 39 号資料




市道廃止路線平面図

1:4,000

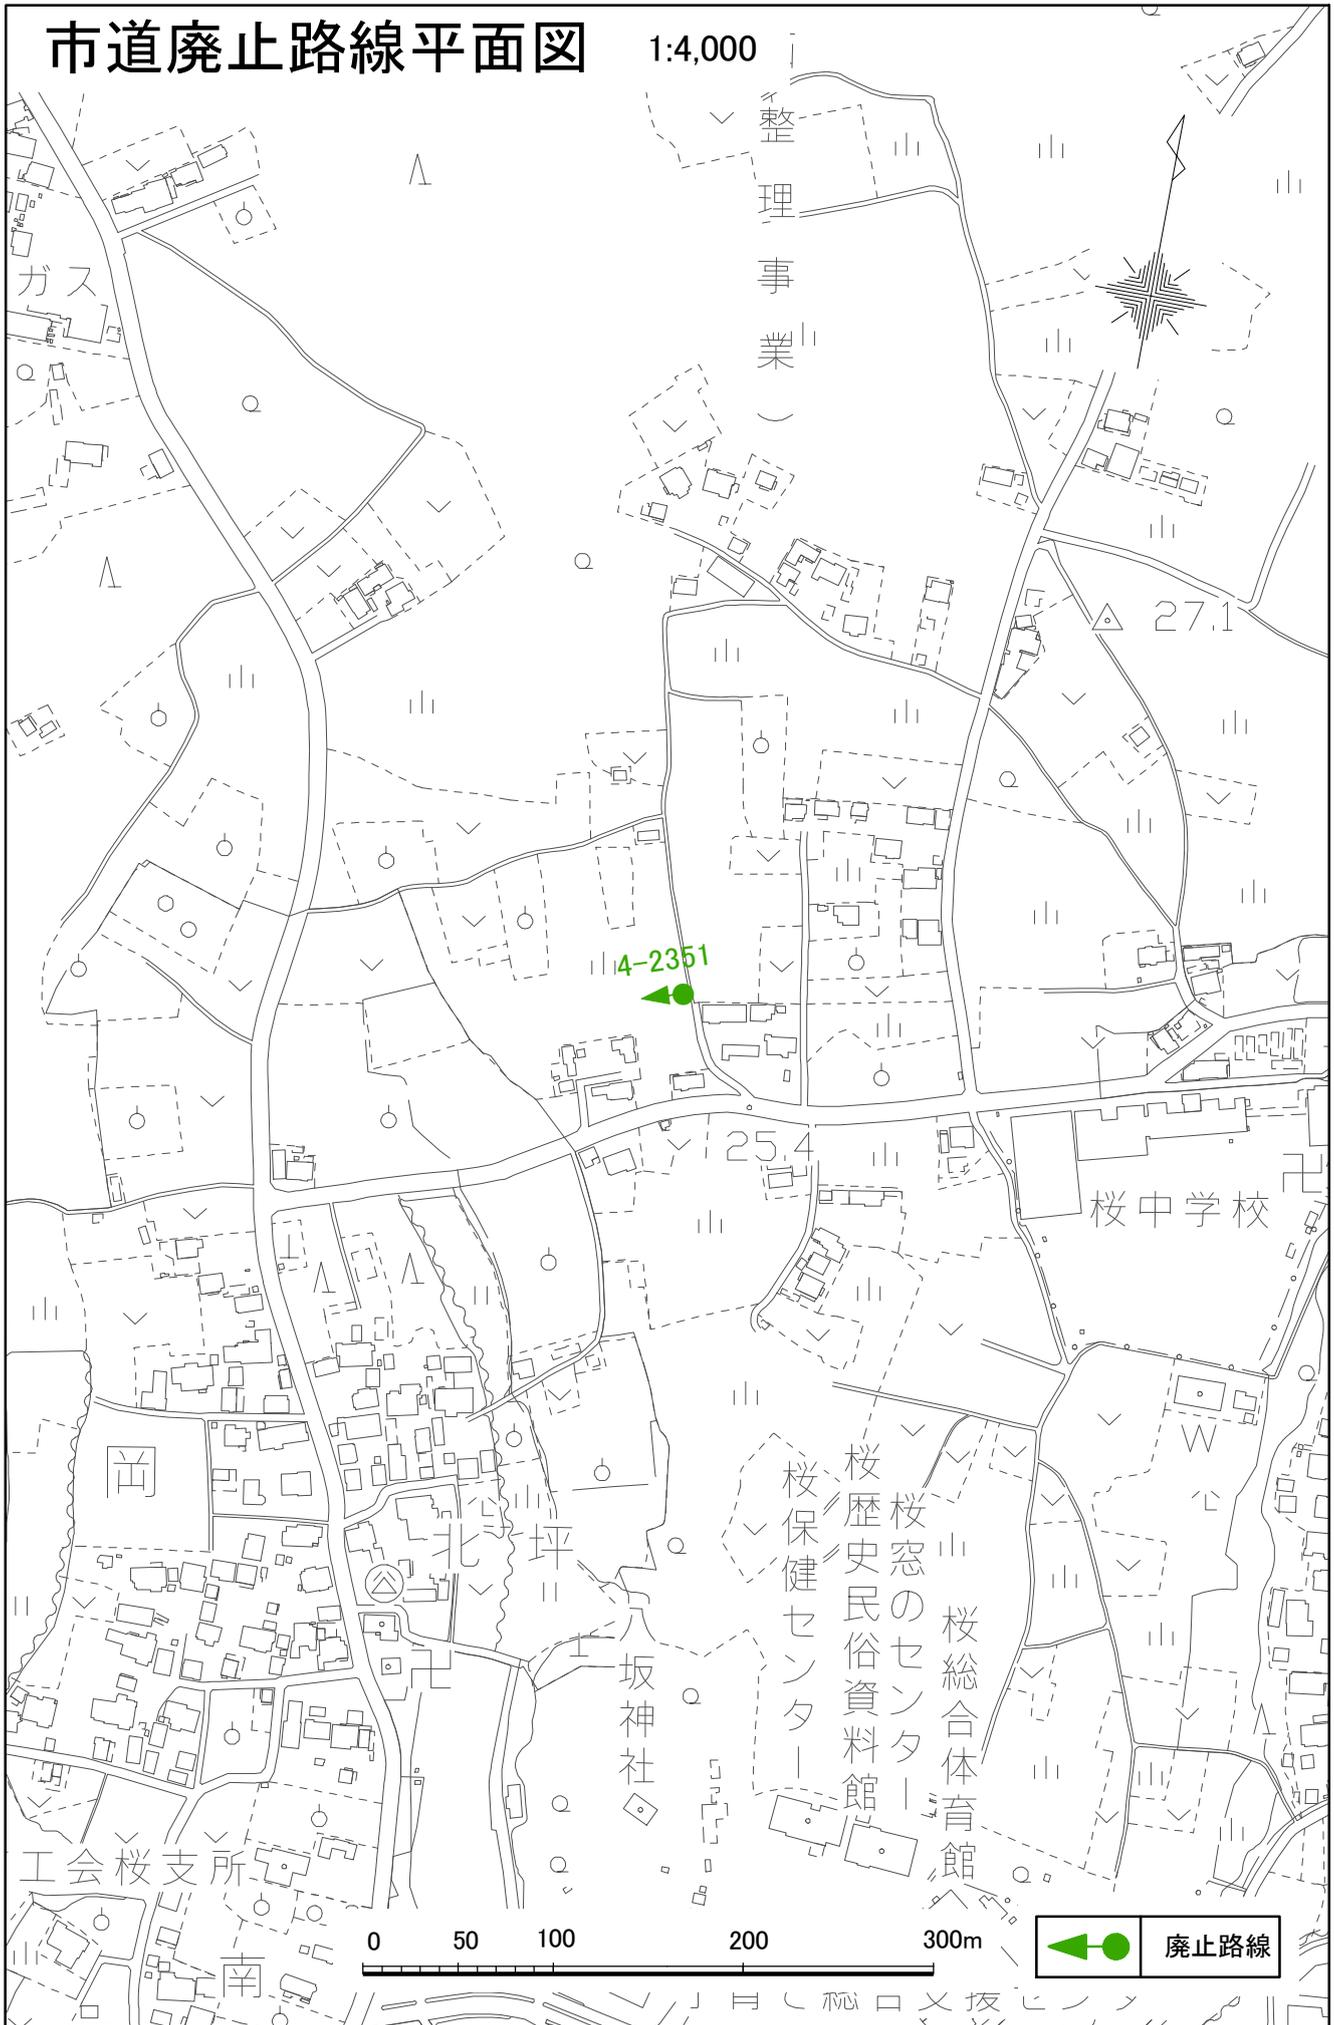


市道廃止路線位置図 1:12,000

議案第 39 号資料

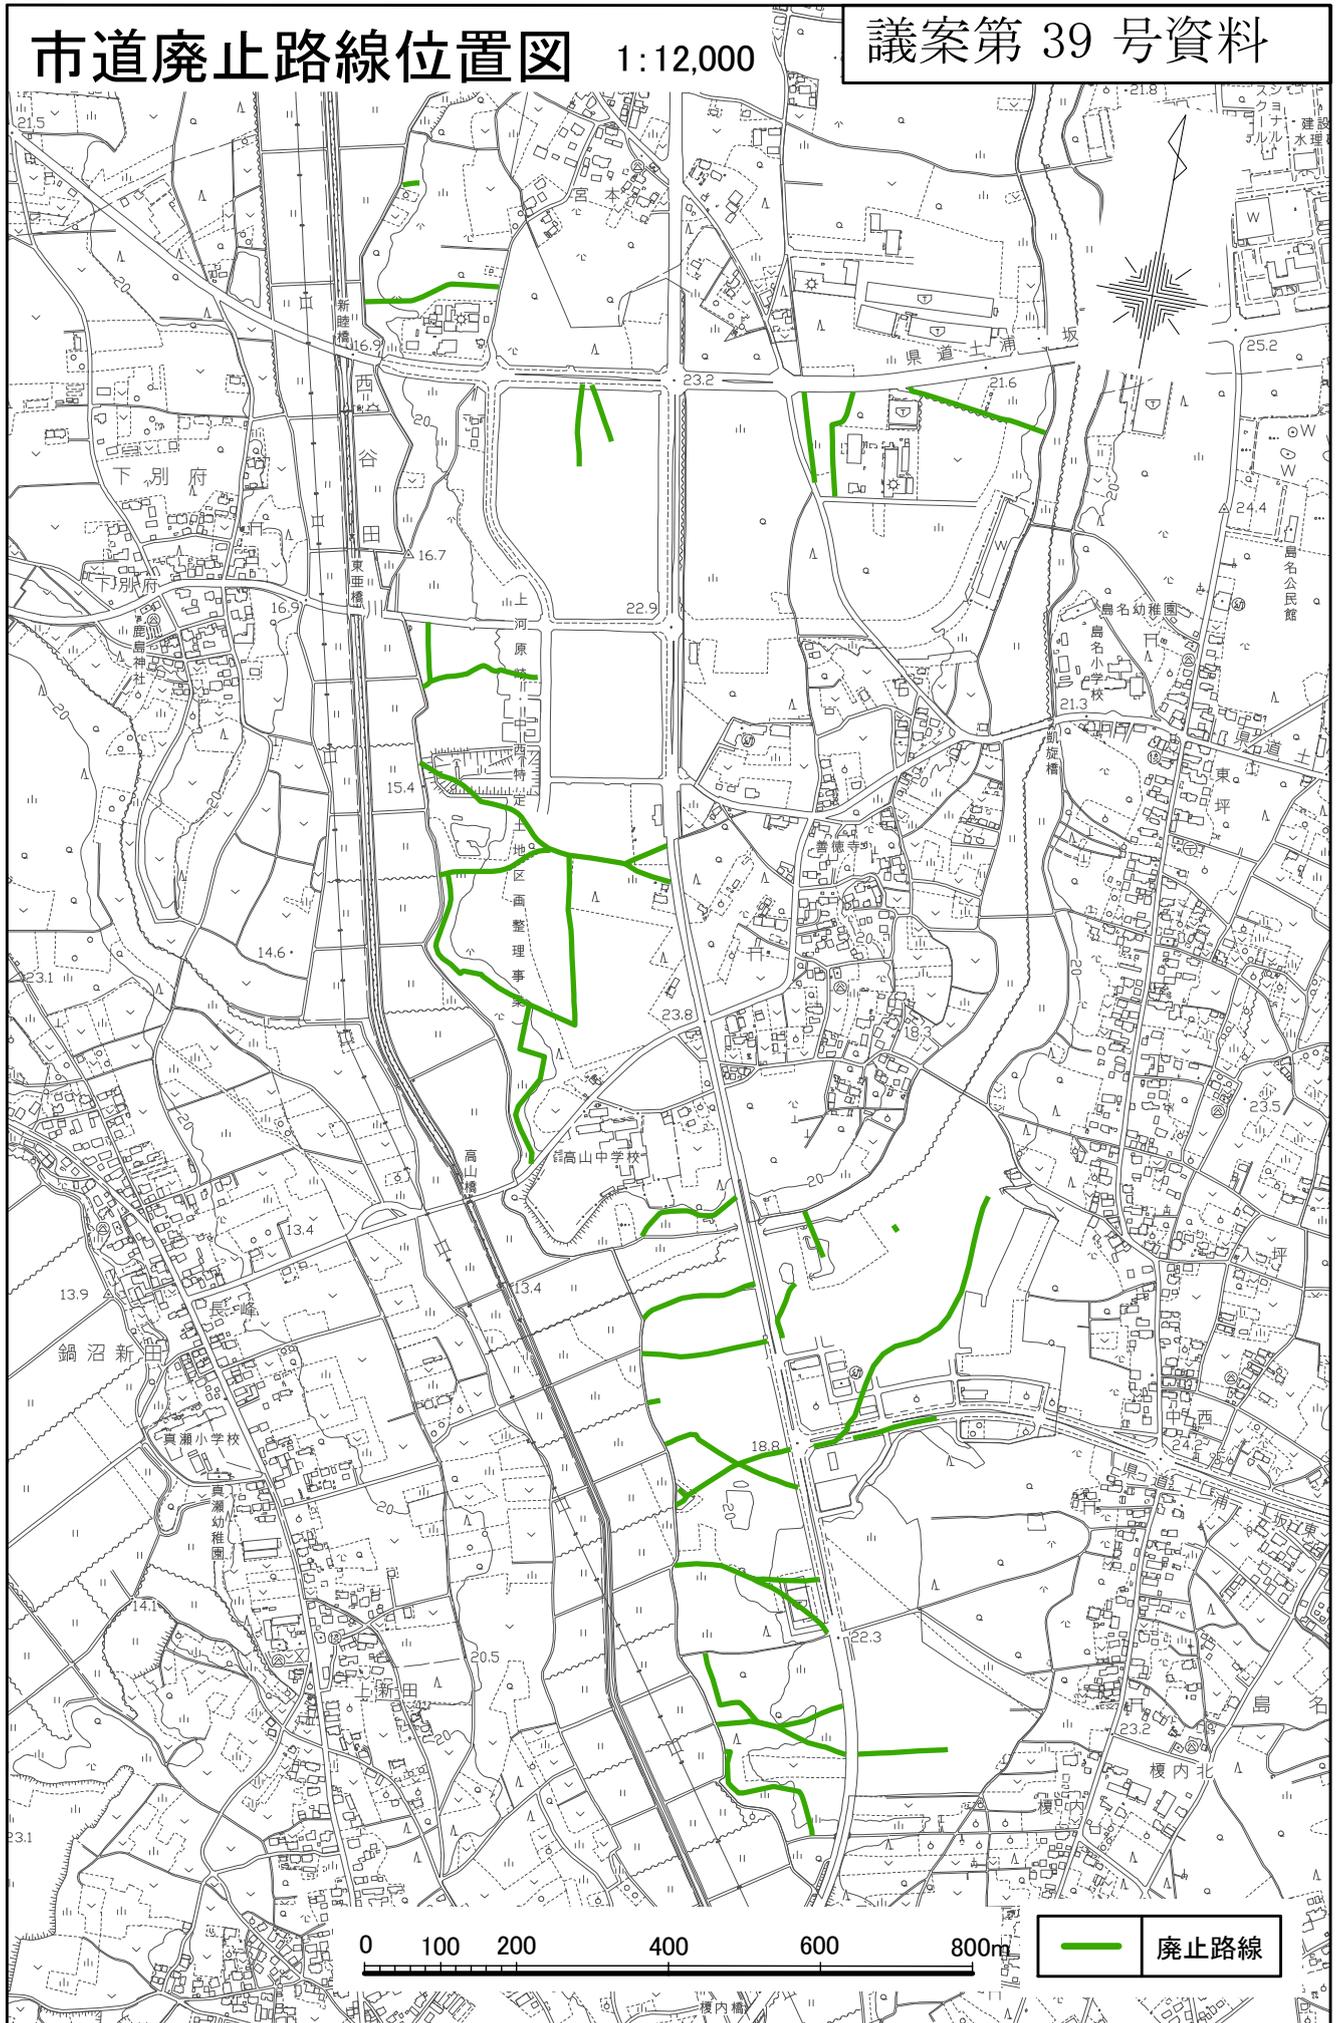

市道廃止路線平面図 1:12,000

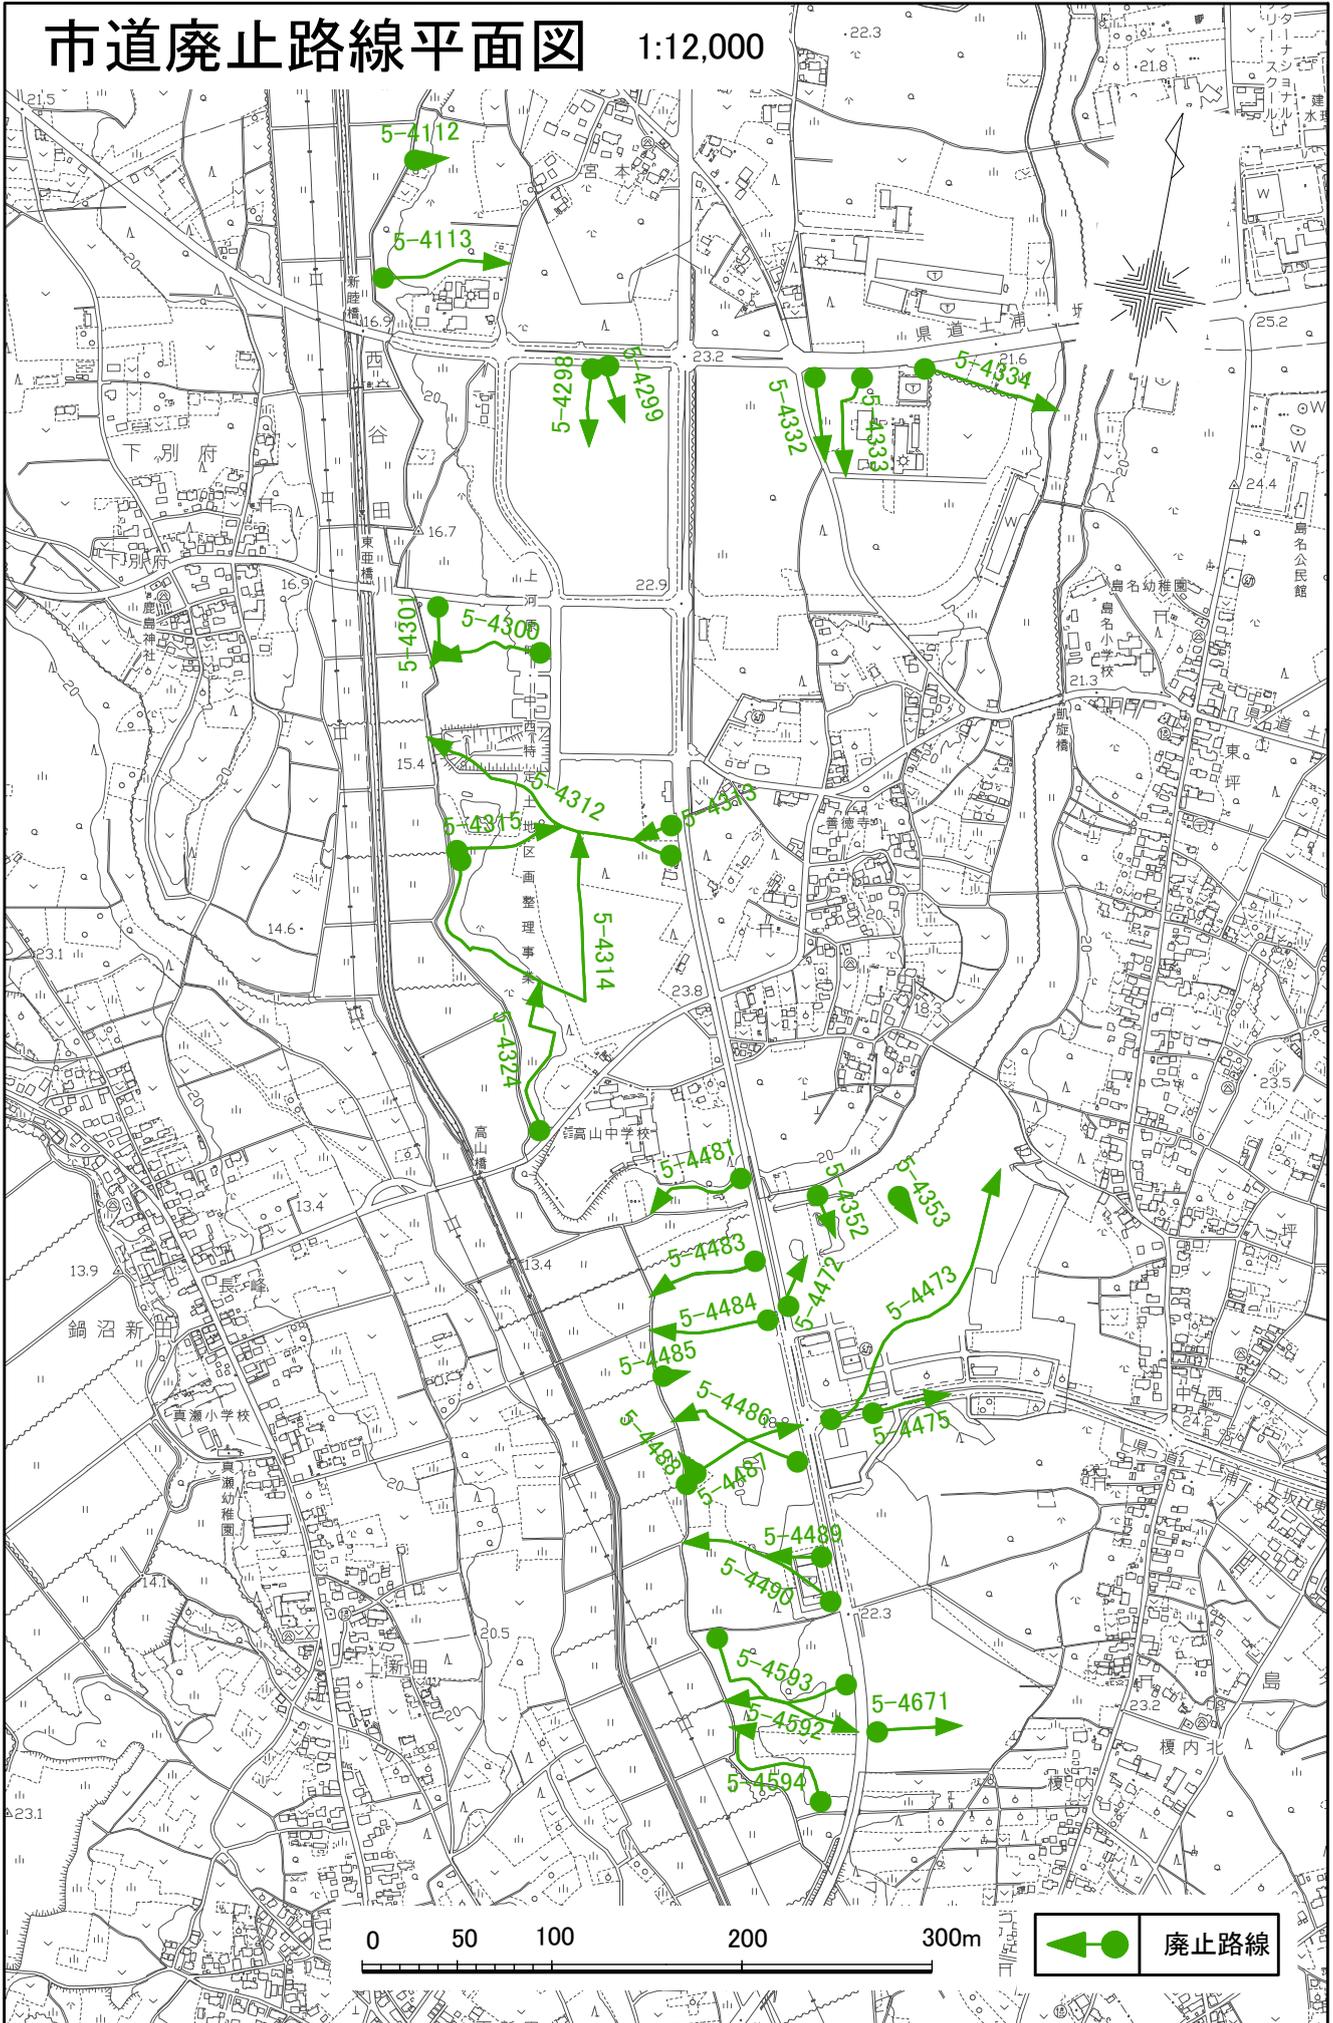

←● 廃止路線