議案第 107 号

市道路線の変更について

上記の議案を次のとおり提出する。

平成 30 年９月４日

つくば市長　五　十　嵐　立　青

道路法（昭和 27 年法律第 180 号）第 10 条第２項の規定に基づき、市道の路線を次のとおり変更する。

旧新別	路　線　名	起　　点 終　　点	重要な経過地
旧	2-3551 号線	つくば市吉沼 2512 番２地先から つくば市吉沼 3711 番地先まで	
新		つくば市吉沼 2512 番２地先から つくば市吉沼 3695 番地先まで	
旧	5-3214 号線	つくば市台町区画整理 42 番６地先から つくば市谷田部 4002 番１地先まで	
新		つくば市台町三丁目 14 番５地先から つくば市谷田部 298 番２地先まで	

市道変更前路線位置図

1:10,000

議案第107号資料

市道変更前路線平面図

1:4,000

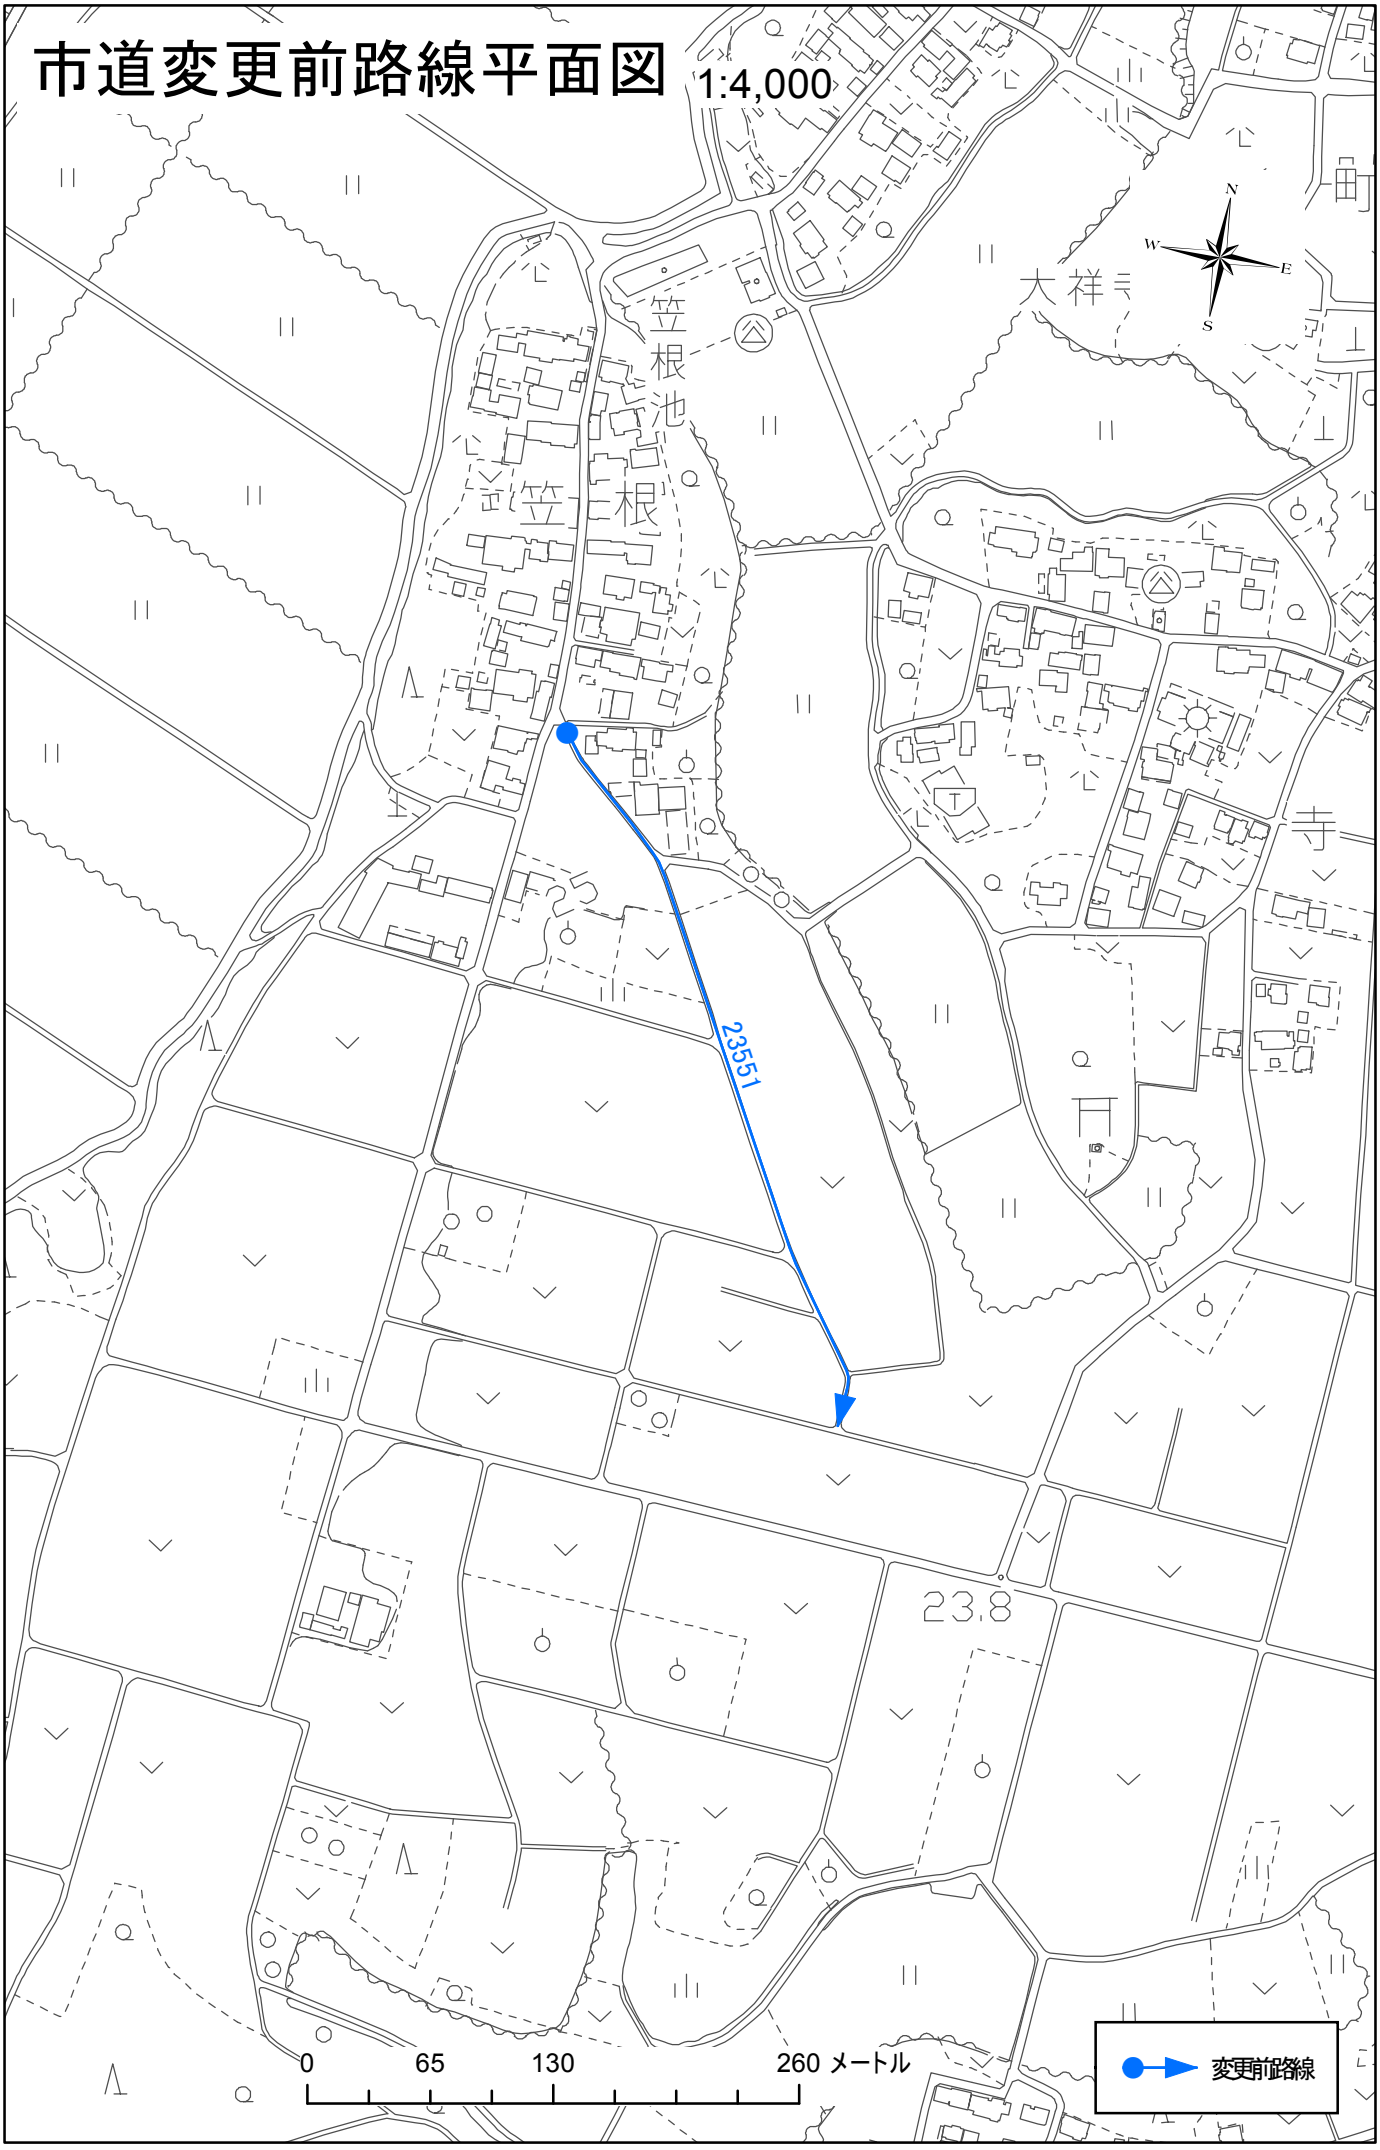

市道変更後路線位置図

1:10,000

議案第107号資料

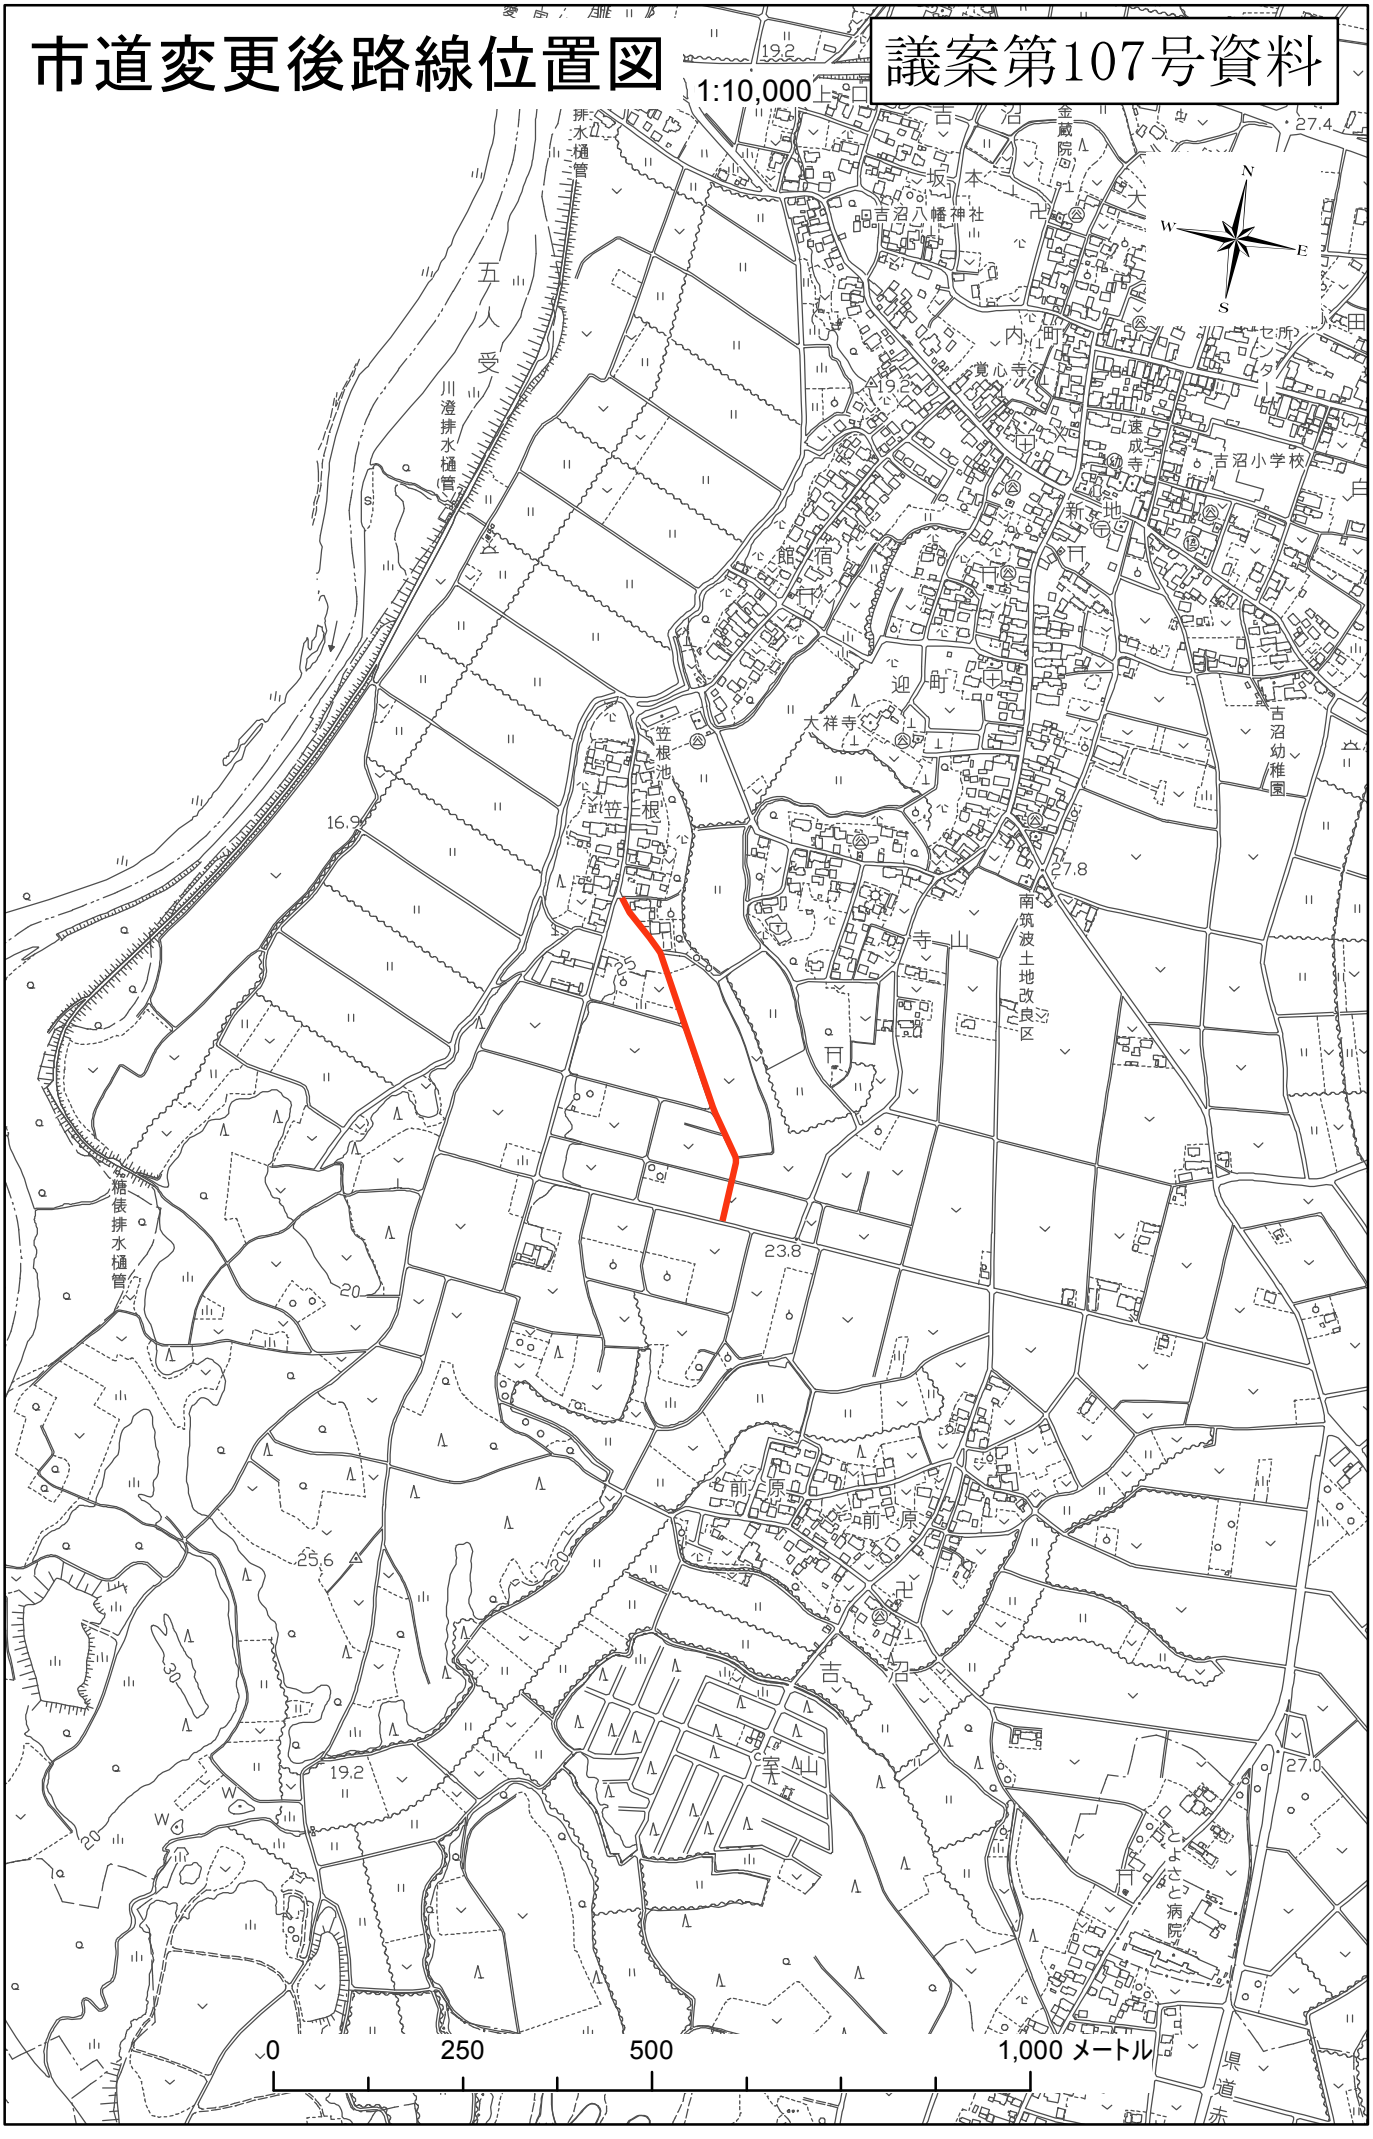

市道変更後路線平面図

1:4,000

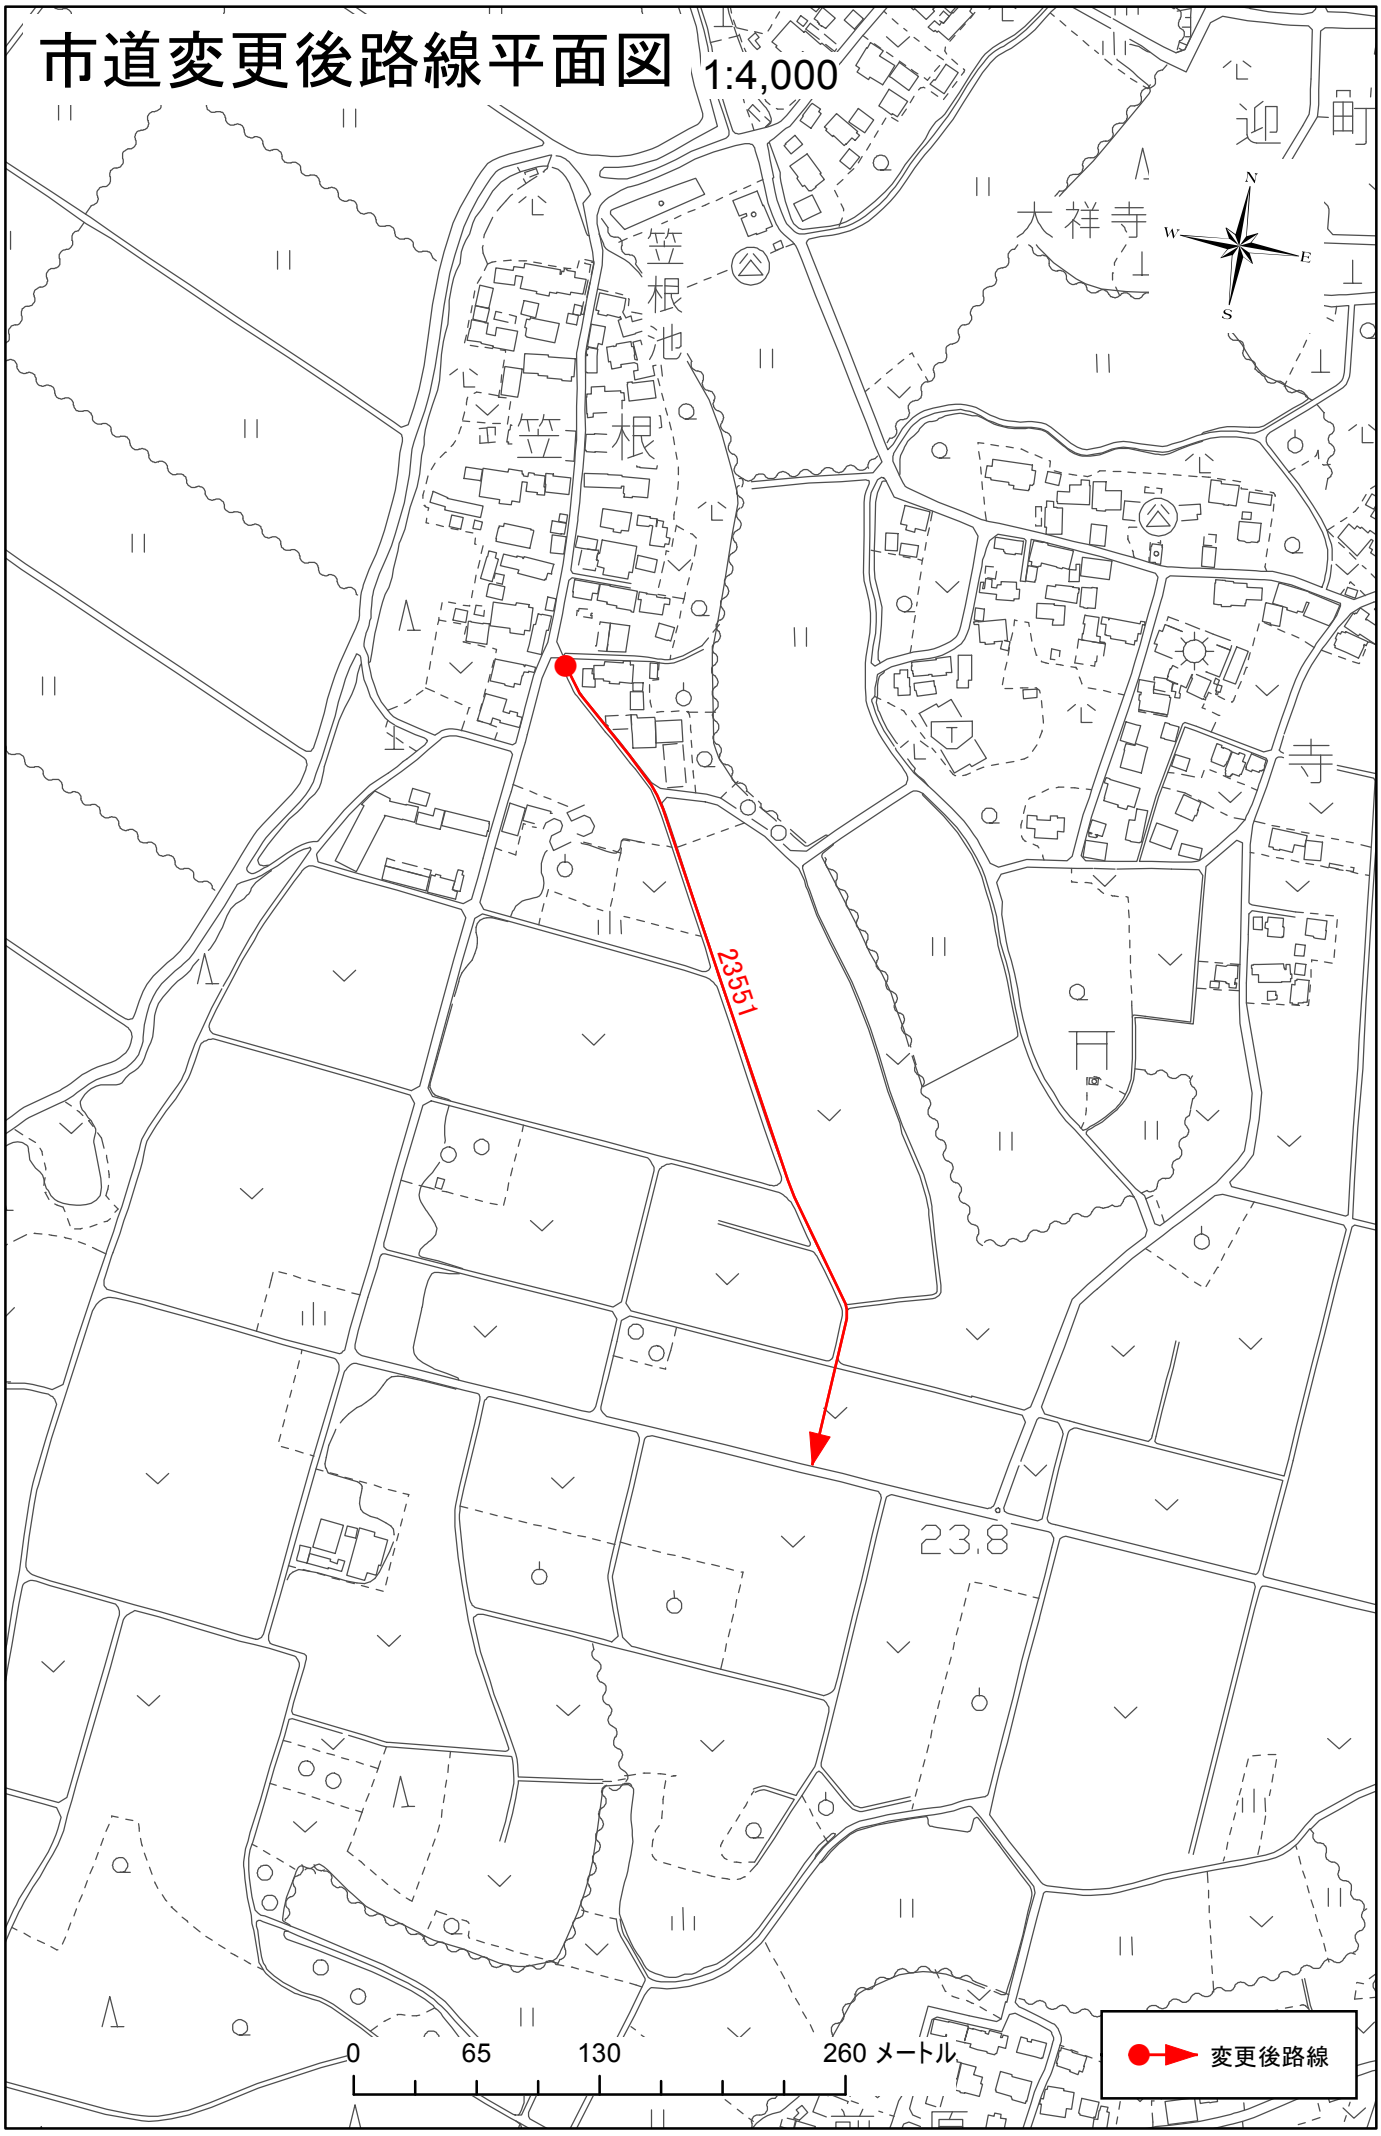

市道変更前路線位置図

1:25,000

議案第107号資料

市道変更前路線平面図 1:15,000

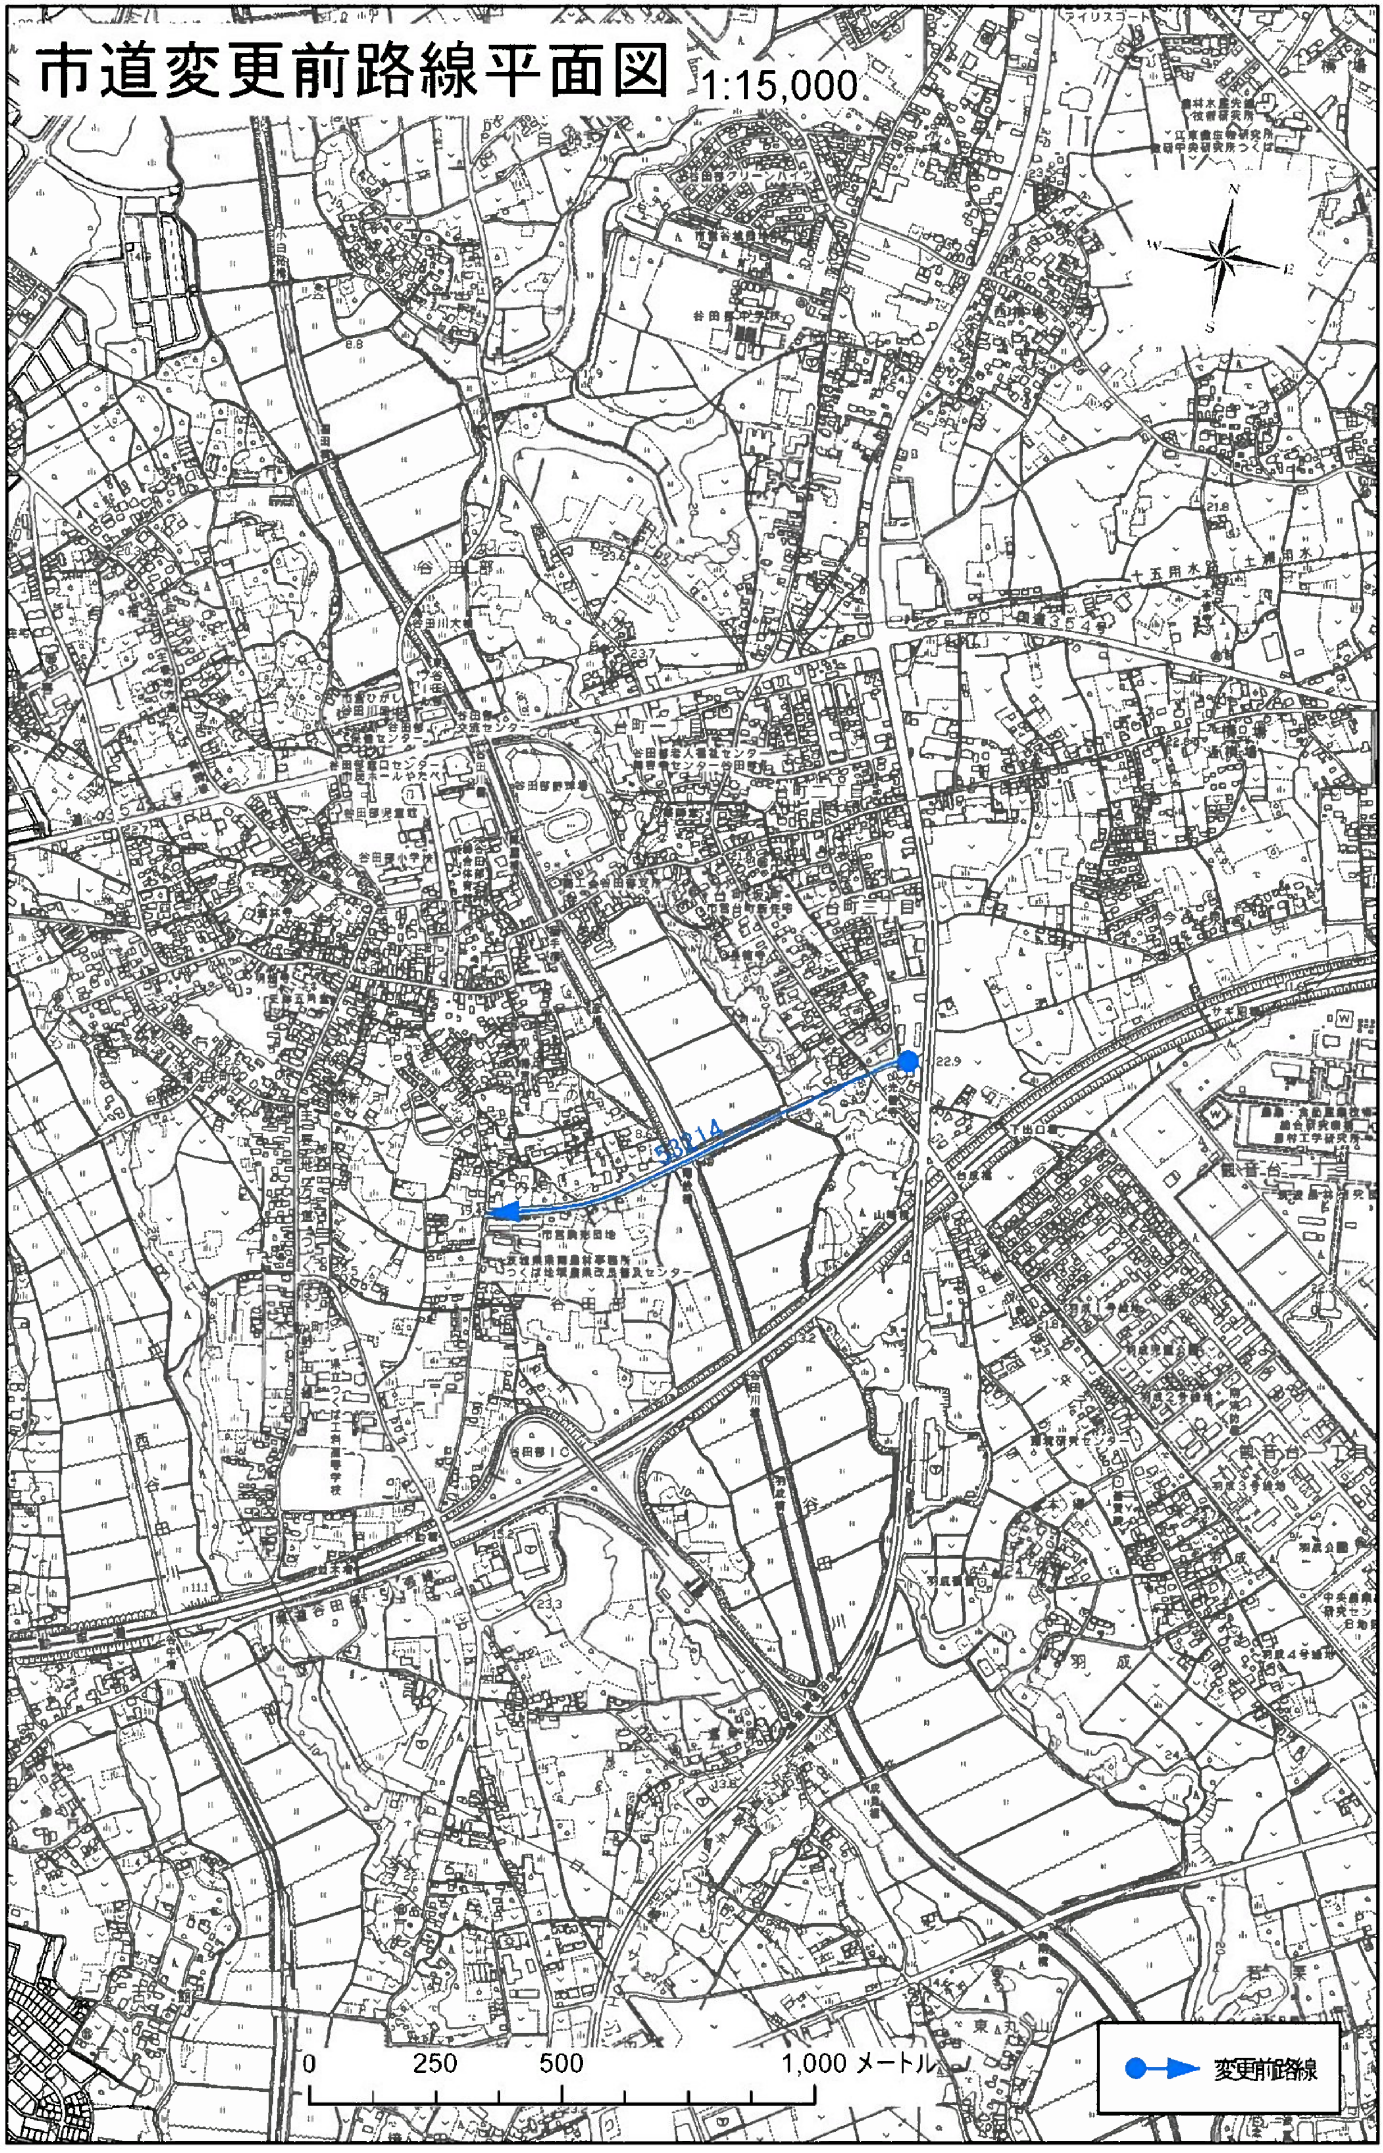

市道変更後路線位置図

1:25,000

議案第107号資料
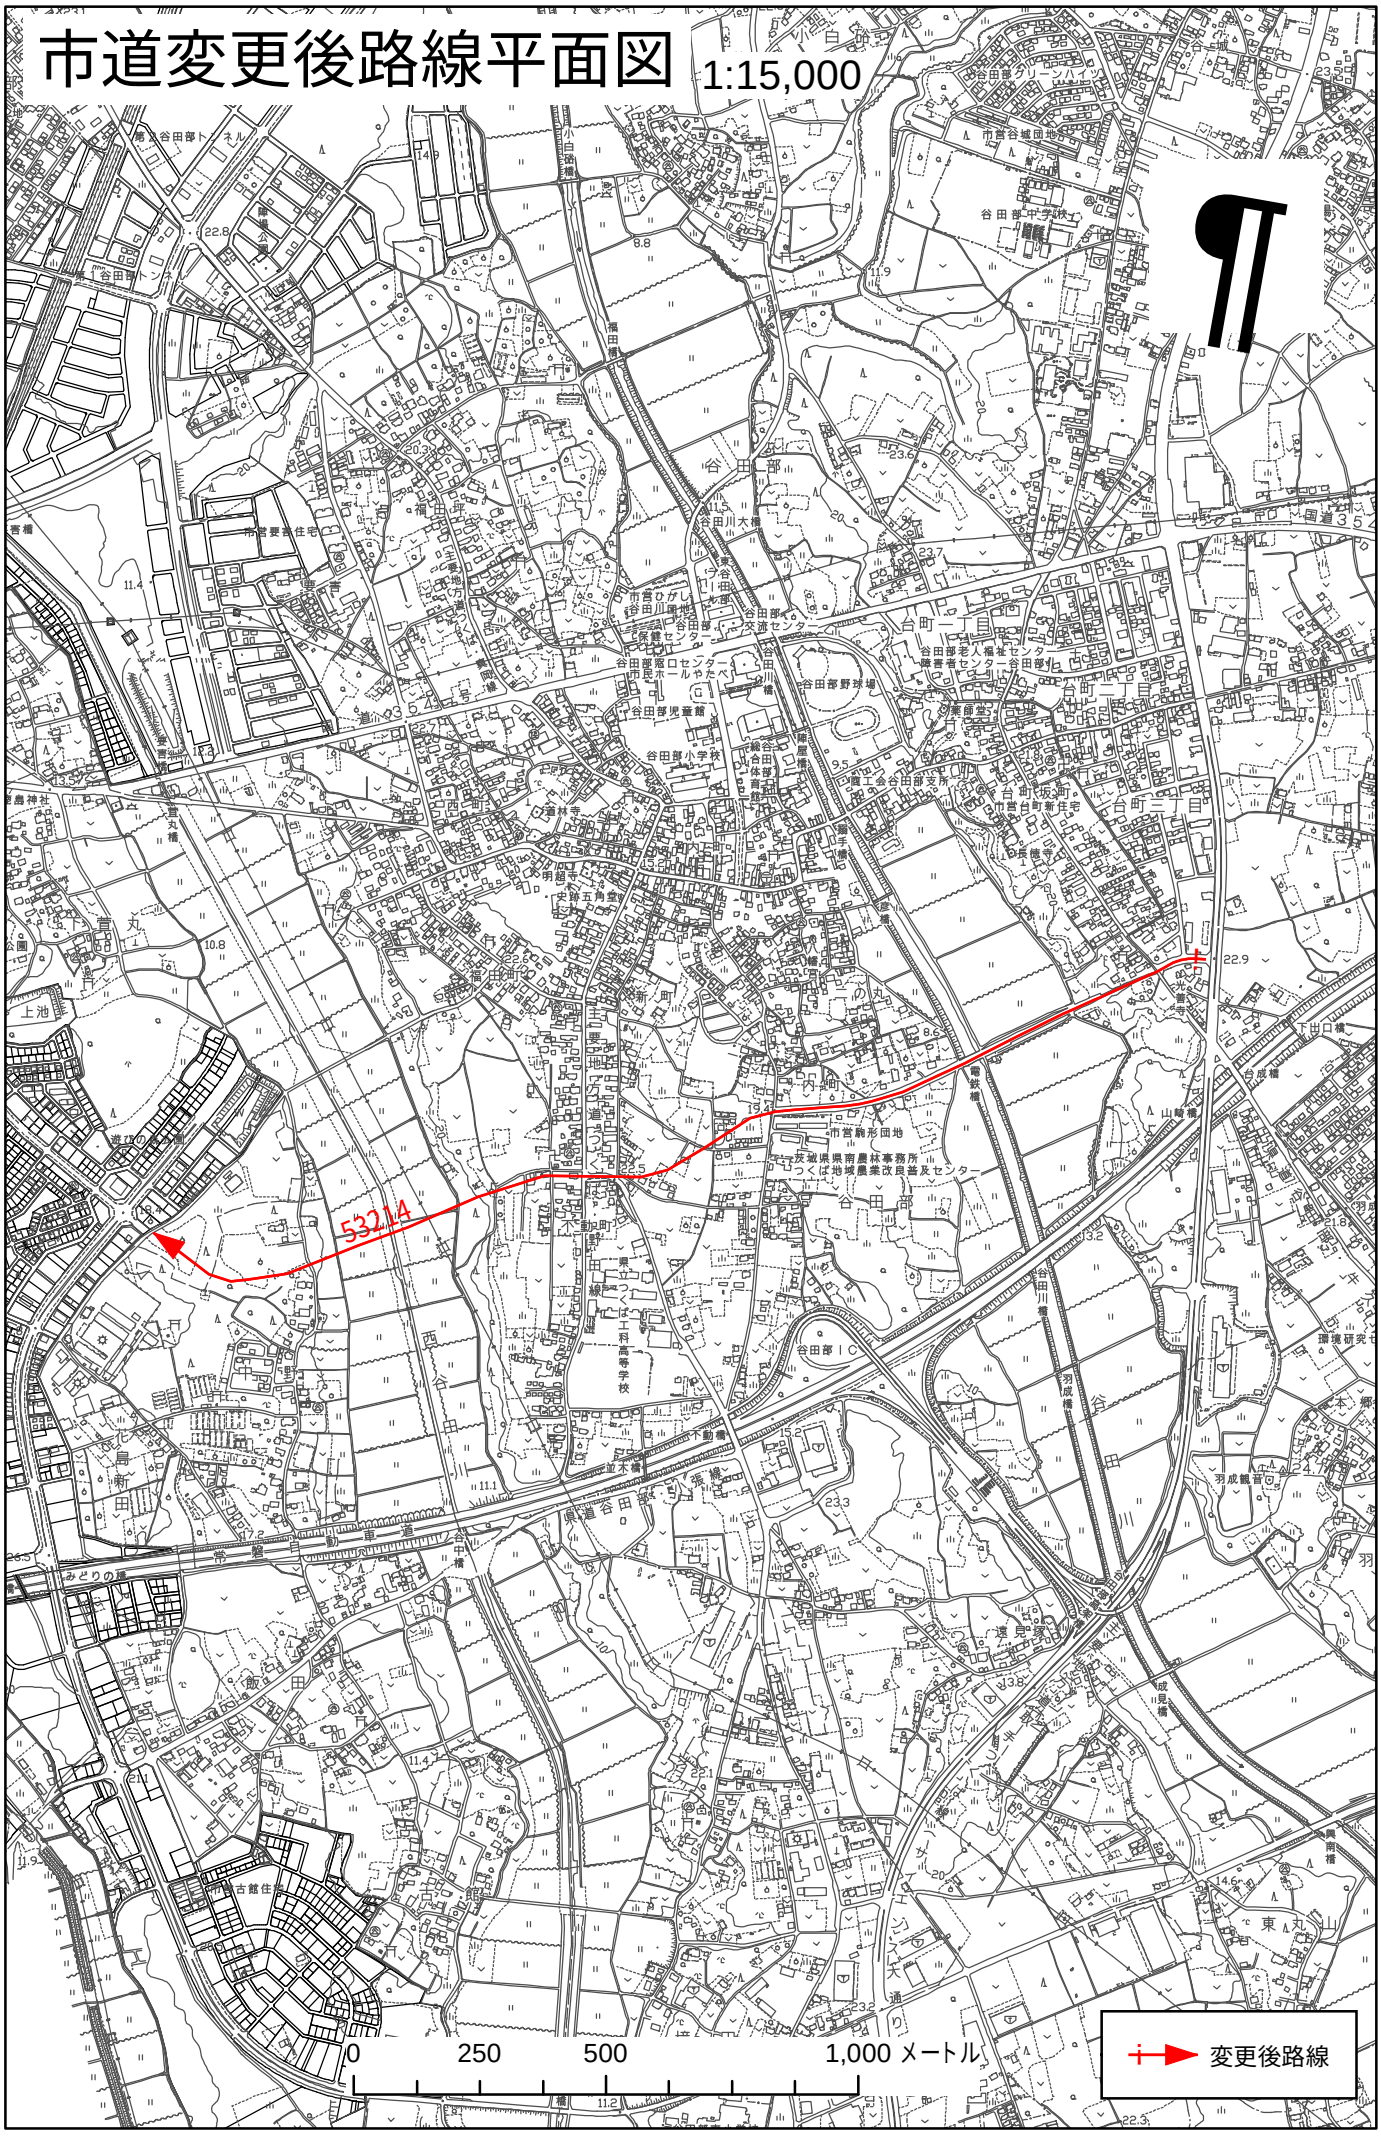
市道変更後路線平面図 1:15,000