

議案第125号

市道路線の変更について

上記の議案を次のとおり提出する。

平成30年11月28日

つくば市長 五十嵐立青


道路法（昭和27年法律第180号）第10条第2項の規定に基づき、市道の路線を次のとおり変更する。

旧新別	路線名	起 点	重要な経過地	
		終 点		
旧	5-1343 号線	つくば市面野井 855 番地先から		
		つくば市面野井 782 番 11 地先まで		
新		つくば市面野井 868 番 1 地先から		
		つくば市面野井 854 番地先まで		
旧	5-1364 号線	つくば市面野井 1630 番地先から		
		つくば市高田 820 番地先まで		
新		つくば市面野井 1430 番地先から		
		つくば市高田 820 番 2 地先まで		


旧新別	路線名	起 点	重要な経過地
		終 点	
旧	5-1367 号線	つくば市面野井 1430 番地先から	
		つくば市面野井 738 番 1 地先まで	
新		つくば市面野井 1652 番 1 地先から	
		つくば市面野井 783 番 1 地先まで	
旧	5-1368 号線	つくば市面野井 800 番 1 地先から	
		つくば市面野井 797 番 1 地先まで	
新		つくば市面野井 800 番 1 地先から	
		つくば市面野井 1614 番 2 地先まで	
旧	5-4051 号線	つくば市島名 123 番地先から	
		つくば市鬼ヶ窪 1629 番地先まで	
新		つくば市島名 123 番 1 地先から	
		つくば市鬼ヶ窪 1629 番地先まで	

市道変更前路線位置図 1:10,000


議案第125号資料

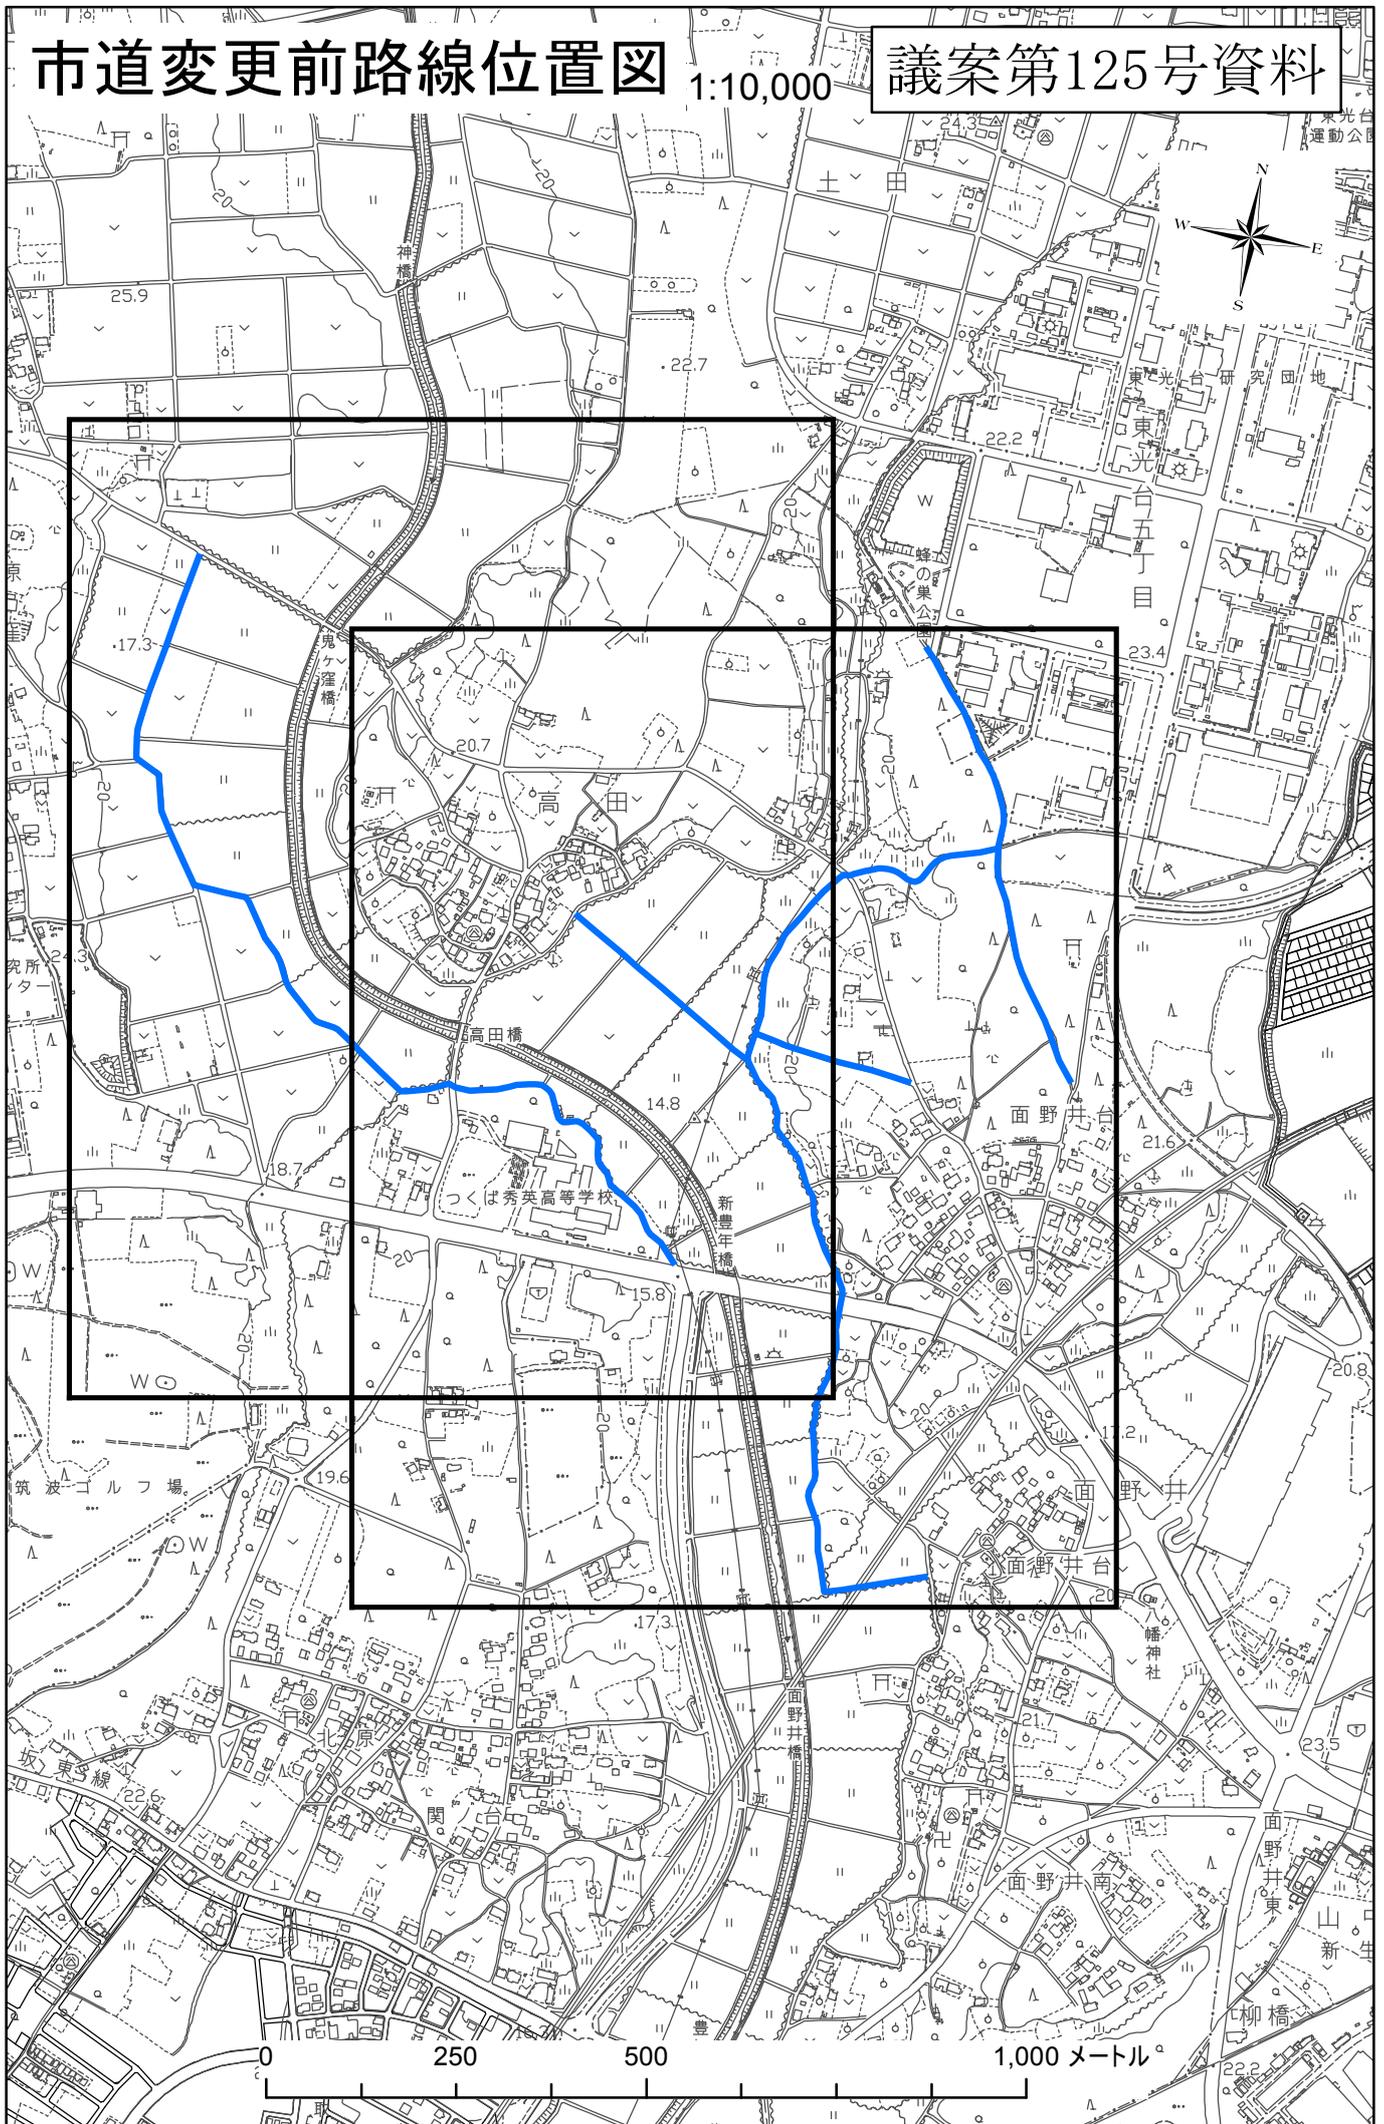

市道変更前路線平面図 1:5,000

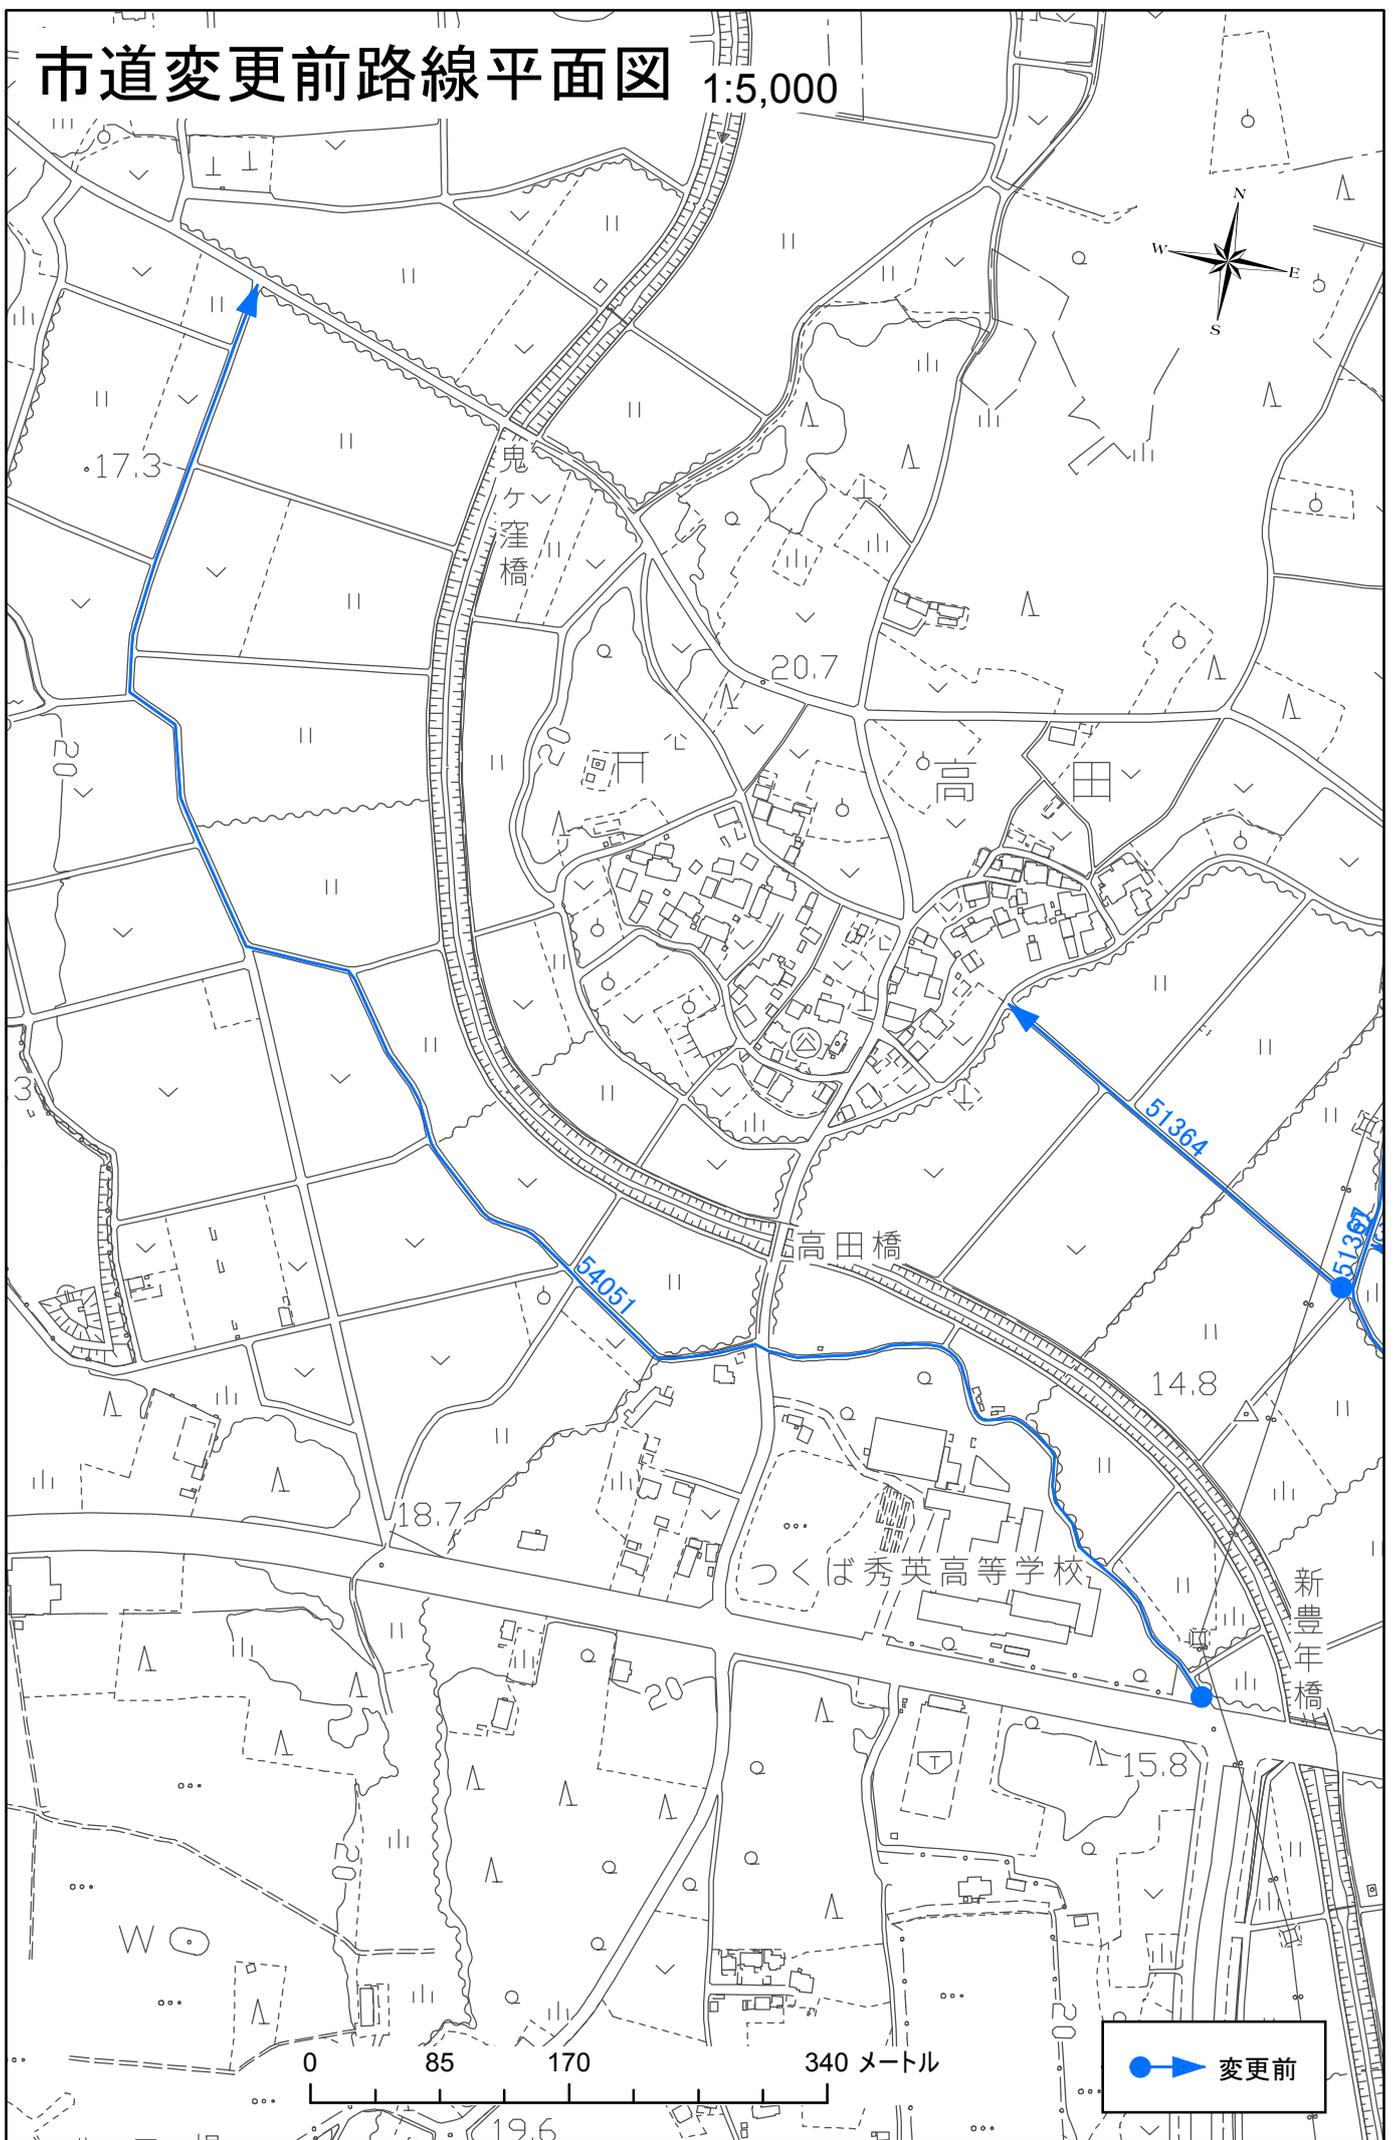

市道変更後路線平面図 1:5,000

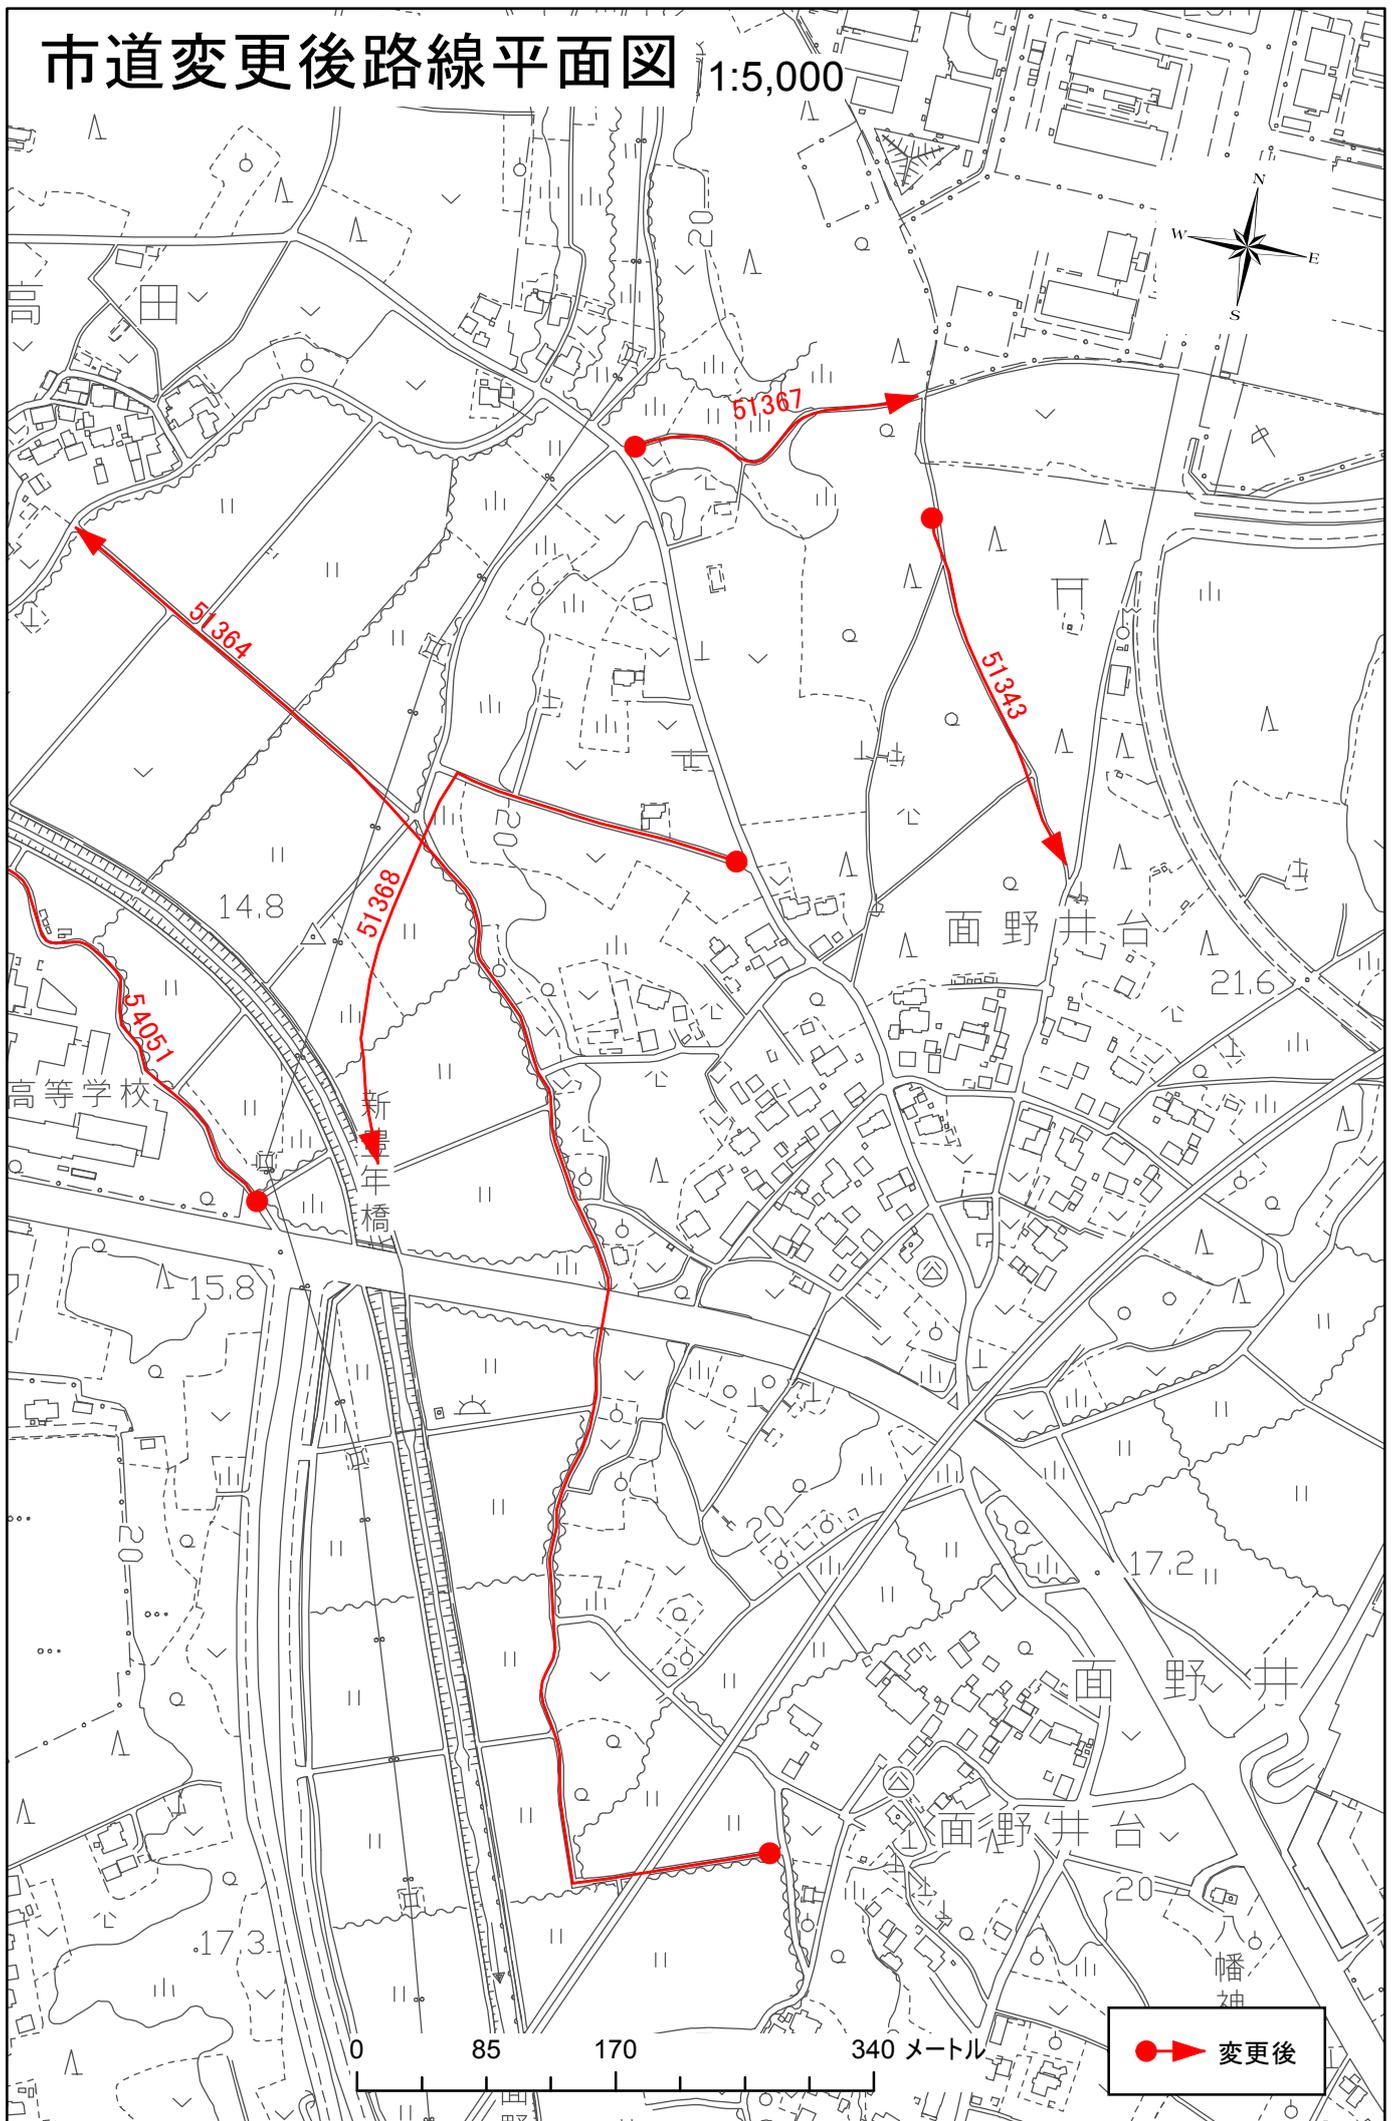

●➡ 変更後

市道変更後路線平面図 1:5,000

