

議案第110号

市道路線の廃止について

上記の議案を次のとおり提出する。

令和2年12月4日

つくば市長 五十嵐立青

道路法（昭和27年法律第180号）第10条第1項及び第3項の規定に基づき、市道の路線を次のとおり廃止する。

| 路線名      | 起 点                   | 重要な経過地 |
|----------|-----------------------|--------|
|          | 終 点                   |        |
| 5-4712号線 | つくば市谷田部 2495 番地先から    |        |
|          | つくば市谷田部 2496 番 1 地先まで |        |


（提案理由）

TX区画整理事業事業（島名・福田坪地区）により路線を廃止するため、この案を提出するものである。


# 市道廃止路線位置図

1:8,000

議案第110号資料

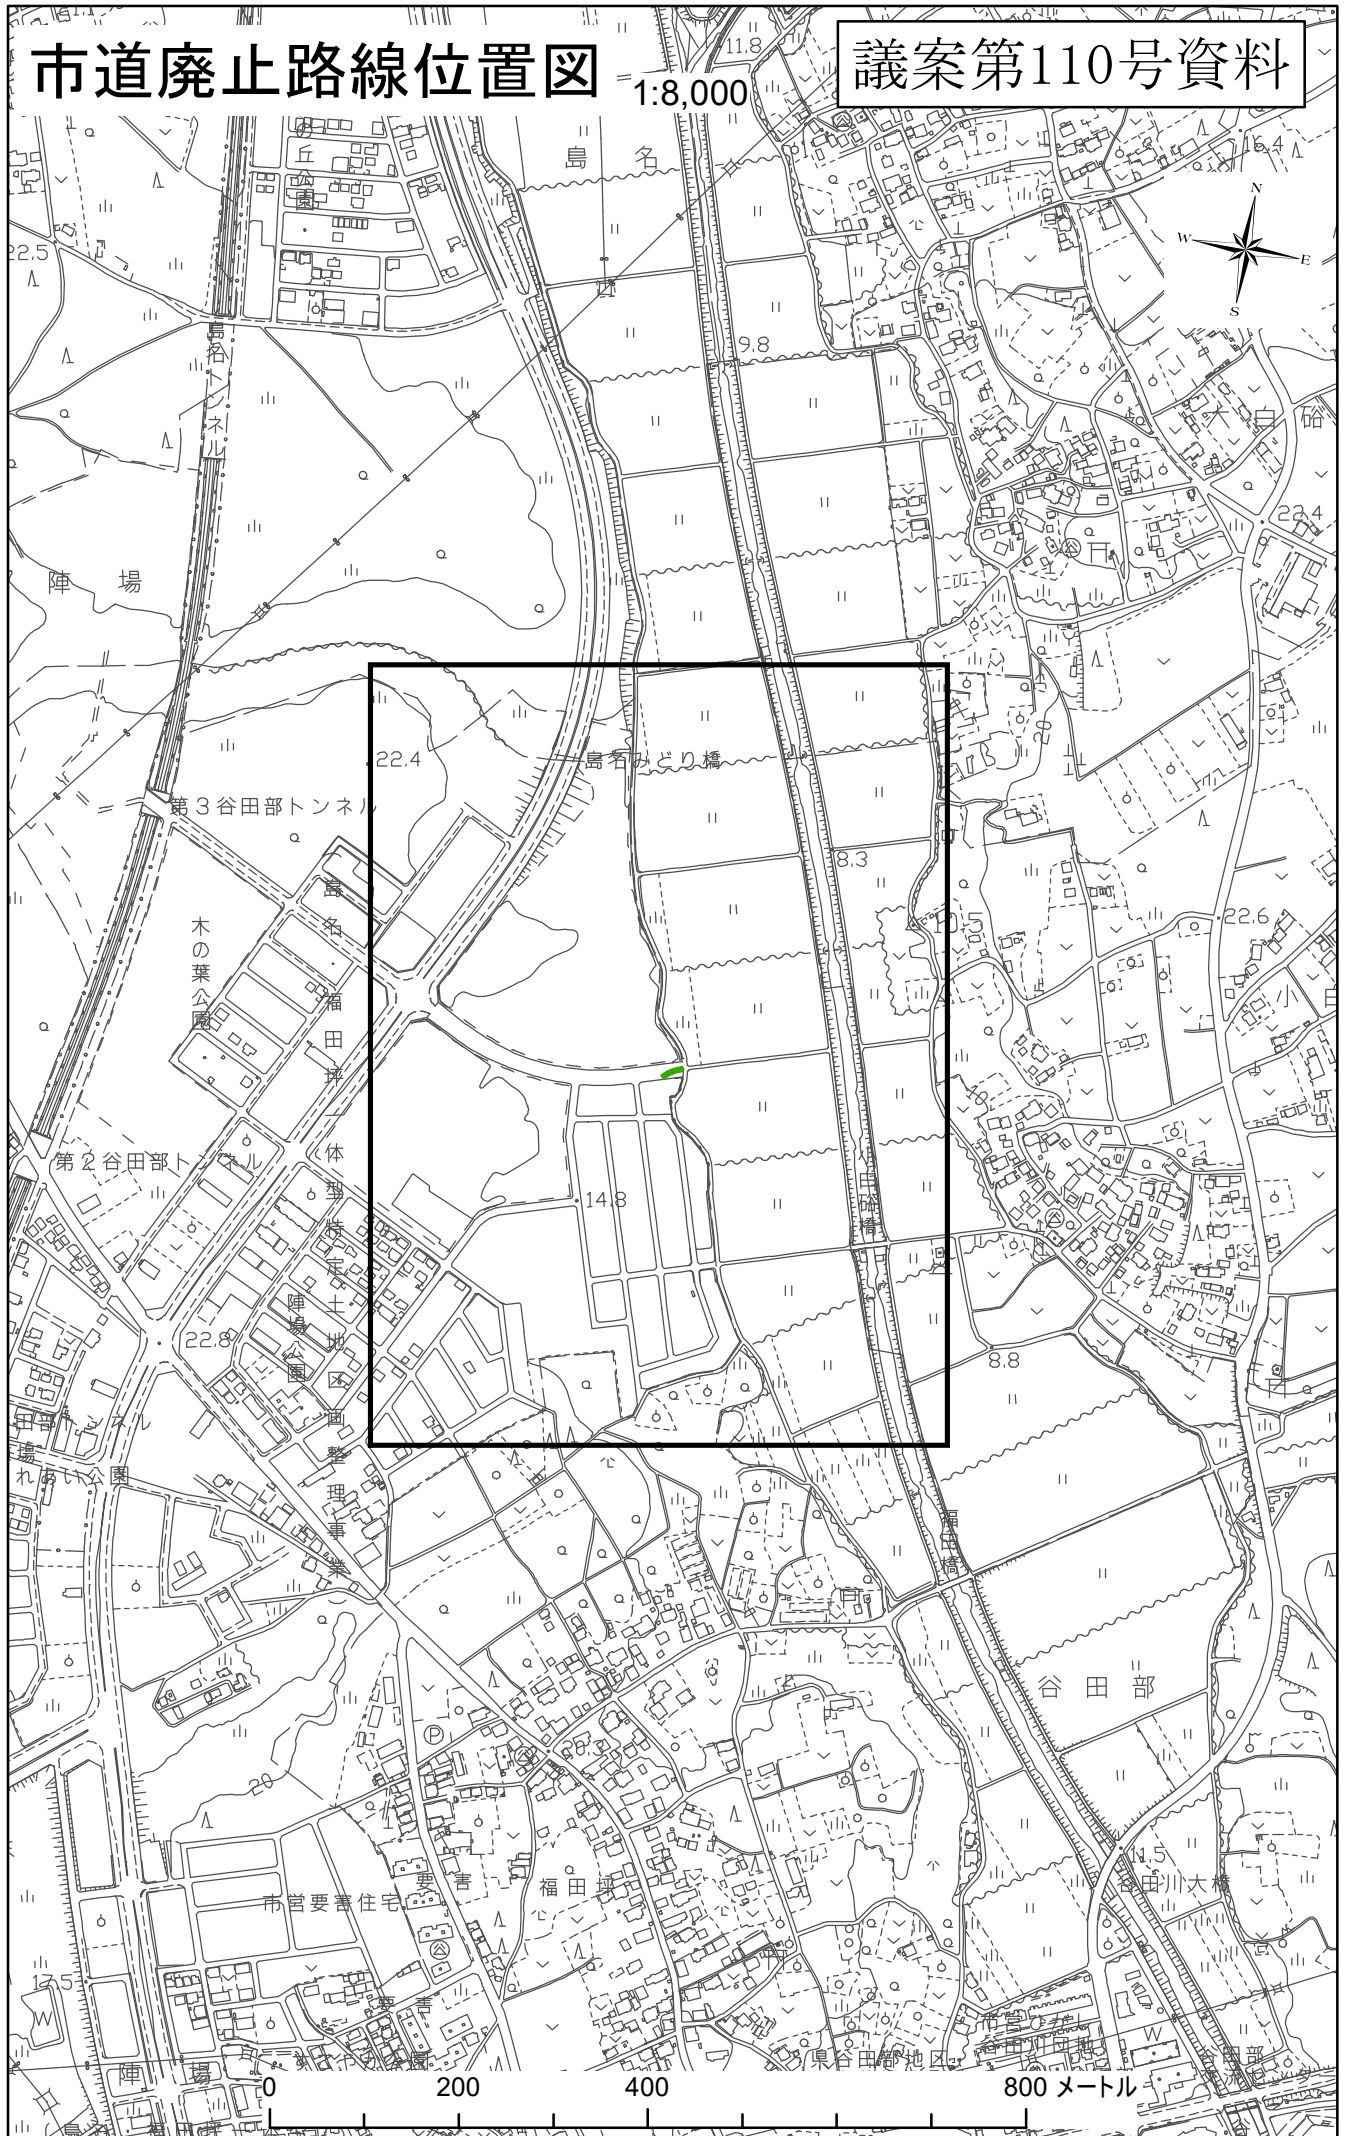

# 市道廃止路線平面図 1:2,500香

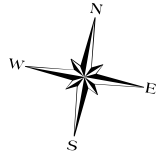

8.3

54112

14.8

白碓橋

0 45 90 180メートル

