

議案第120号

市道路線の認定について

上記の議案を次のとおり提出する。

令和3年9月3日

つくば市長 五十嵐立青

道路法（昭和27年法律第180号）第8条第1項及び第2項の規定に基づき、市道の路線を次のとおり認定する。

路線名	起 点	重要な経過地
	終 点	
1-5843 号線	つくば市寺具 1649 番 5 地先から	
	つくば市寺具 1659 番地先まで	
1-5844 号線	つくば市寺具 1632 番 2 地先から	
	つくば市寺具 1681 番 1 地先まで	
1-5845 号線	つくば市寺具 1599 番 2 地先から	
	つくば市寺具 3992 番地先まで	
1-5846 号線	つくば市作谷 3980 番 1 地先から	
	つくば市作谷 3977 番 2 地先まで	
1-5847 号線	つくば市作谷 199 番 1 地先から	
	つくば市作谷 178 番 1 地先まで	

路線名	起 点	重要な経過地
	終 点	
1-5848 号線	つくば市作谷 235 番 1 地先から	
	つくば市作谷 229 番 1 地先まで	
1-5849 号線	つくば市高野原新田 14 番 1 地先から	
	つくば市高野原新田 18 番 48 地先まで	
1-5850 号線	つくば市磯部 860 番 3 地先から	
	つくば市高野原新田 18 番 26 地先まで	
1-5851 号線	つくば市明石 616 番 1 地先から	
	つくば市高野原新田 19 番 1 地先まで	
1-5856 号線	つくば市明石 627 番 1 地先から	
	つくば市磯部 864 番 30 地先まで	
1-5852 号線	つくば市田中 1146 番 2 地先から	
	つくば市明石 648 番 1 地先まで	
1-5854 号線	つくば市磯部 851 番 1 地先から	
	つくば市池田 661 番 2 地先まで	
1-5855 号線	つくば市磯部 999 番地先から	
	つくば市磯部 653 番地先まで	
1-5853 号線	つくば市池田 1427 番 1 地先から	
	つくば市中菅間 2205 番地先まで	
1-5857 号線	つくば市明石 729 番 1 地先から	
	つくば市明石 679 番 1 地先まで	

路線名	起 点	重要な経過地
	終 点	
1-5858 号線	つくば市明石 335 番 1 地先から	
	つくば市明石 744 番 2 地先まで	
1-5859 号線	つくば市明石 333 番 1 地先から	
	つくば市田中 2693 番地先まで	
5-6160 号線	つくば市松代五丁目 15 番 62 地先から	
	つくば市松代五丁目 15 番 85 地先まで	
5-6161 号線	つくば市松代五丁目 15 番 74 地先から	
	つくば市松代五丁目 15 番 1 地先まで	
5-6162 号線	つくば市松代五丁目 15 番 10 地先から	
	つくば市松代五丁目 15 番 100 地先まで	
5-6163(P) 号線	つくば市松代五丁目 15 番 7 地先から	
	つくば市松代五丁目 15 番 101 地先まで	
5-6164(P) 号線	つくば市松代五丁目 15 番 79 地先から	
	つくば市松代五丁目 15 番 42 地先まで	
5-6165(P) 号線	つくば市松代五丁目 15 番 93 地先から	
	つくば市松代五丁目 15 番 40 地先まで	
5-6166(P) 号線	つくば市松代五丁目 15 番 109 地先から	
	つくば市松代五丁目 15 番 27 地先まで	
5-6167(P) 号線	つくば市松代五丁目 15 番 52 地先から	
	つくば市松代五丁目 15 番 53 地先まで	

路線名	起 点	重要な経過地
	終 点	
5-6168 号線	つくば市松代五丁目 16 番 165 地先から	
	つくば市松代五丁目 16 番 141 地先まで	
5-6169 号線	つくば市松代五丁目 16 番 49 地先から	
	つくば市松代五丁目 16 番 61 地先まで	
5-6170 号線	つくば市松代五丁目 16 番 75 地先から	
	つくば市松代五丁目 16 番 89 地先まで	
5-6171 号線	つくば市松代五丁目 16 番 103 地先から	
	つくば市松代五丁目 16 番 151 地先まで	
5-6172 号線	つくば市松代五丁目 16 番 145 地先から	
	つくば市松代五丁目 16 番 146 地先まで	
5-6173(P) 号線	つくば市松代五丁目 16 番 21 地先から	
	つくば市松代五丁目 16 番 161 地先まで	
5-6174(P) 号線	つくば市松代五丁目 16 番 117 地先から	
	つくば市松代五丁目 16 番 34 地先まで	
5-6175(P) 号線	つくば市松代五丁目 16 番 40 地先から	
	つくば市松代五丁目 16 番 55 地先まで	
5-6176(P) 号線	つくば市松代五丁目 16 番 66 地先から	
	つくば市松代五丁目 16 番 82 地先まで	
5-6177(P) 号線	つくば市松代五丁目 16 番 94 地先から	
	つくば市松代五丁目 16 番 110 地先まで	

路線名	起 点	重要な経過地
	終 点	
5-6178 号線	つくば市松代五丁目 16 番 133 地先から	
	つくば市松代五丁目 16 番 132 地先まで	
7-1299 号線	つくば市みどりの二丁目 2 番 11 地先から	
	つくば市みどりの二丁目 2 番 80 地先まで	
7-1300 号線	つくば市みどりの二丁目 2 番 93 地先から	
	つくば市みどりの二丁目 2 番 53 地先まで	
7-1301 号線	つくば市みどりの二丁目 2 番 11 地先から	
	つくば市みどりの二丁目 2 番 31 地先まで	
7-1302 号線	つくば市みどりの二丁目 2 番 80 地先から	
	つくば市みどりの二丁目 2 番 74 地先まで	
7-1303 号線	つくば市みどりの二丁目 2 番 68 地先から	
	つくば市みどりの二丁目 2 番 75 地先まで	
7-1304(P) 号線	つくば市みどりの二丁目 2 番 56 地先から	
	つくば市みどりの二丁目 2 番 66 地先まで	
7-1305 号線	つくば市みどりの二丁目 2 番 38 地先から	
	つくば市みどりの二丁目 2 番 35 地先まで	
7-1306(P) 号線	つくば市みどりの二丁目 2 番 27 地先から	
	つくば市みどりの二丁目 2 番 26 地先まで	
7-1307(P) 号線	つくば市みどりの二丁目 2 番 16 地先から	
	つくば市みどりの二丁目 2 番 15 地先まで	

路線名	起 点	重要な経過地
	終 点	
7-3294 号線	つくば市学園の森二丁目 11 番 12 地先から	
	つくば市学園の森二丁目 11 番 1 地先まで	
7-3295 号線	つくば市学園の森二丁目 11 番 20 地先から	
	つくば市学園の森二丁目 11 番 16 地先まで	
7-3296 号線	つくば市学園の森二丁目 11 番 28 地先から	
	つくば市学園の森二丁目 11 番 24 地先まで	
7-3297 (P) 号線	つくば市学園の森二丁目 11 番 8 地先から	
	つくば市学園の森二丁目 11 番 7 地先まで	
7-3298 号線	つくば市学園の森二丁目 2 番 13 地先から	
	つくば市学園の森二丁目 2 番 1 地先まで	
7-3299 号線	つくば市学園の森二丁目 3 番 15 地先から	
	つくば市学園の森二丁目 3 番 20 地先まで	
7-3300 号線	つくば市学園の森二丁目 3 番 1 地先から	
	つくば市学園の森二丁目 3 番 6 地先まで	
7-3301 号線	つくば市学園の森二丁目 3 番 27 地先から	
	つくば市学園の森二丁目 3 番 32 地先まで	
7-3302 号線	つくば市学園の森二丁目 4 番 12 地先から	
	つくば市学園の森二丁目 4 番 1 地先まで	
5-3717 号線	つくば市谷田部 4459 番 27 地先から	
	つくば市谷田部 4361 番 6 地先まで	

路線名	起 点	重要な経過地
	終 点	
5-3716 号線	つくば市谷田部 1748 番 1 地先から	
	つくば市谷田部 1721 番 8 地先まで	

(提案理由)

国道125号バイパスの整備による機能補償道路、開発行為道路及び認定漏れを市道に認定するため、この案を提出するものである。

つくば市 9月定例会

市道認定図面


市道認定路線位置図

1:10,000

議案第120号資料




市道認定路線平面図 1:4,000

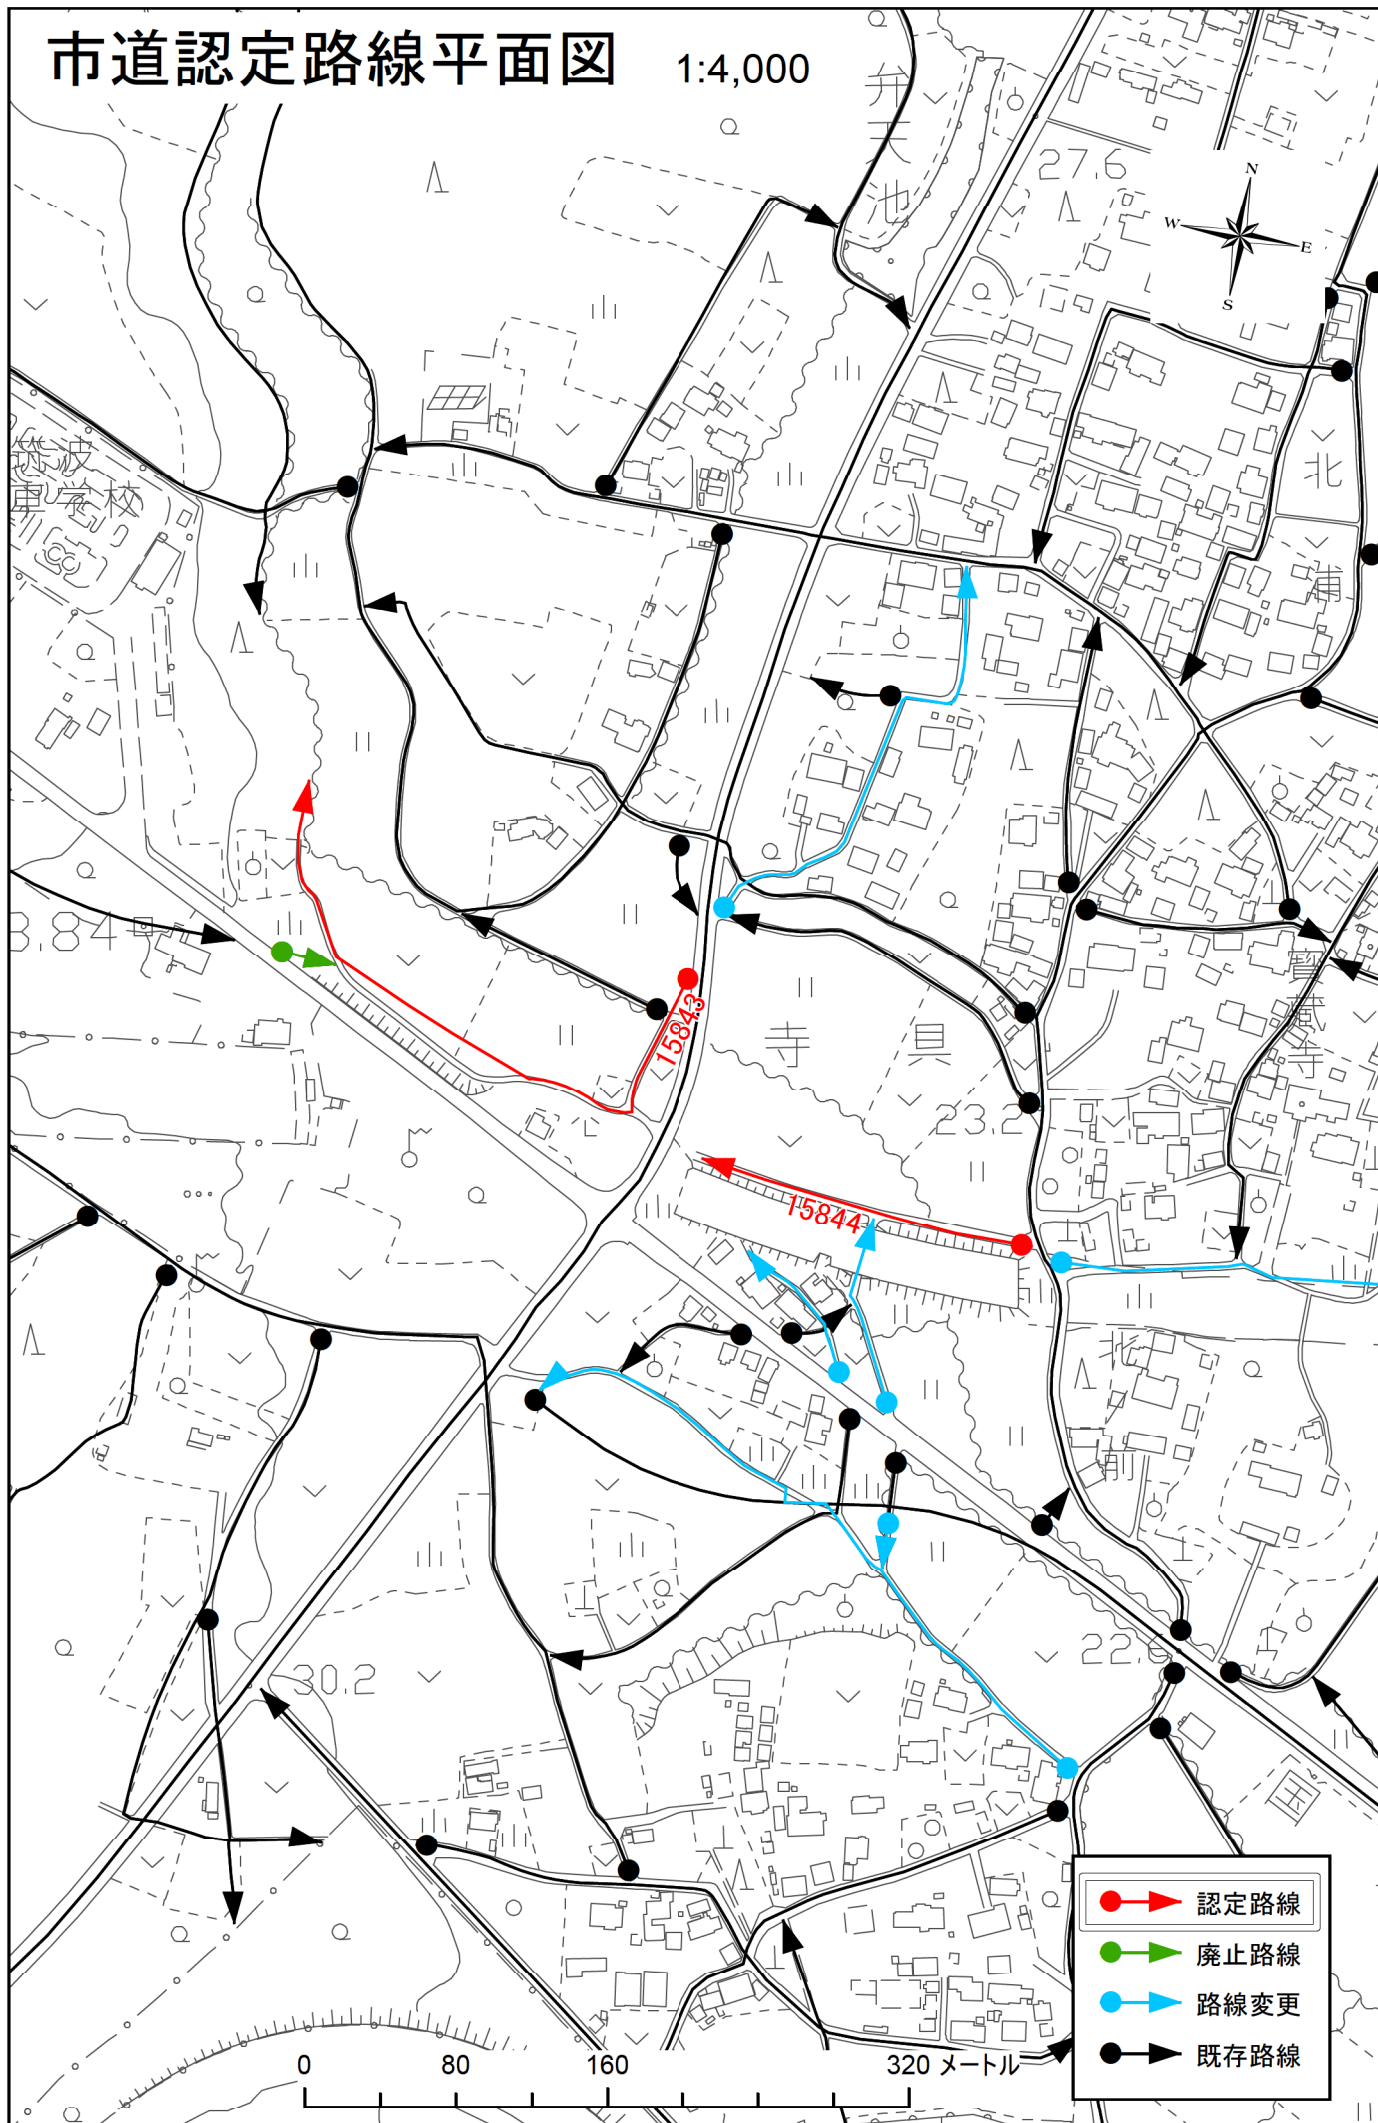

市道認定路線平面図


1:4,000

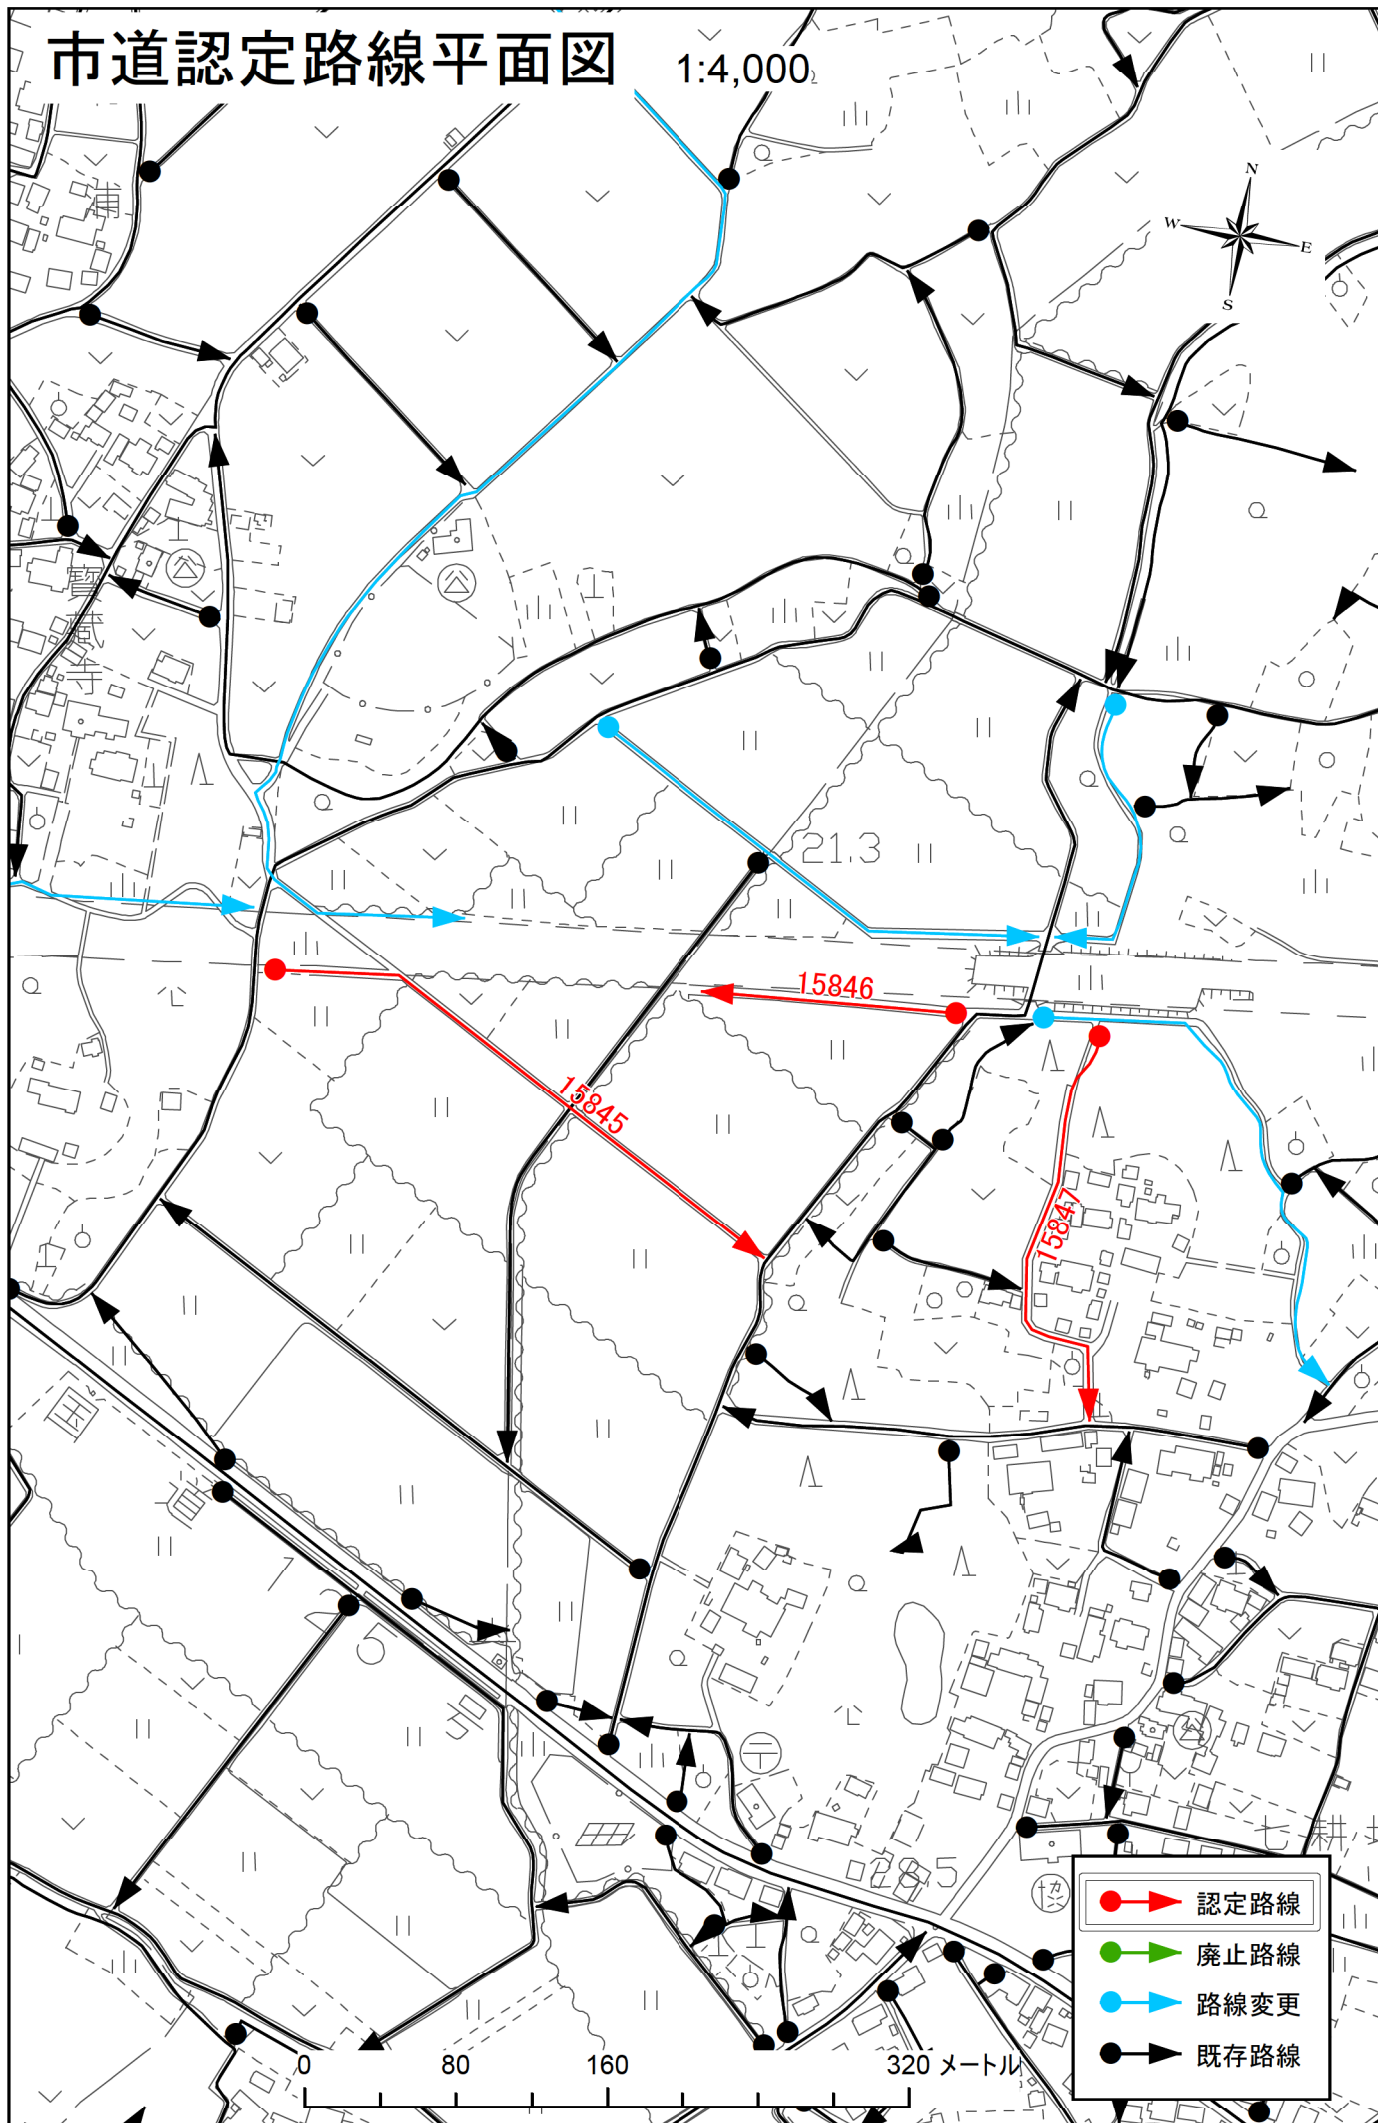

- 認定路線
- 廃止路線
- 路線変更
- 既存路線

市道認定路線平面図

1:4,000


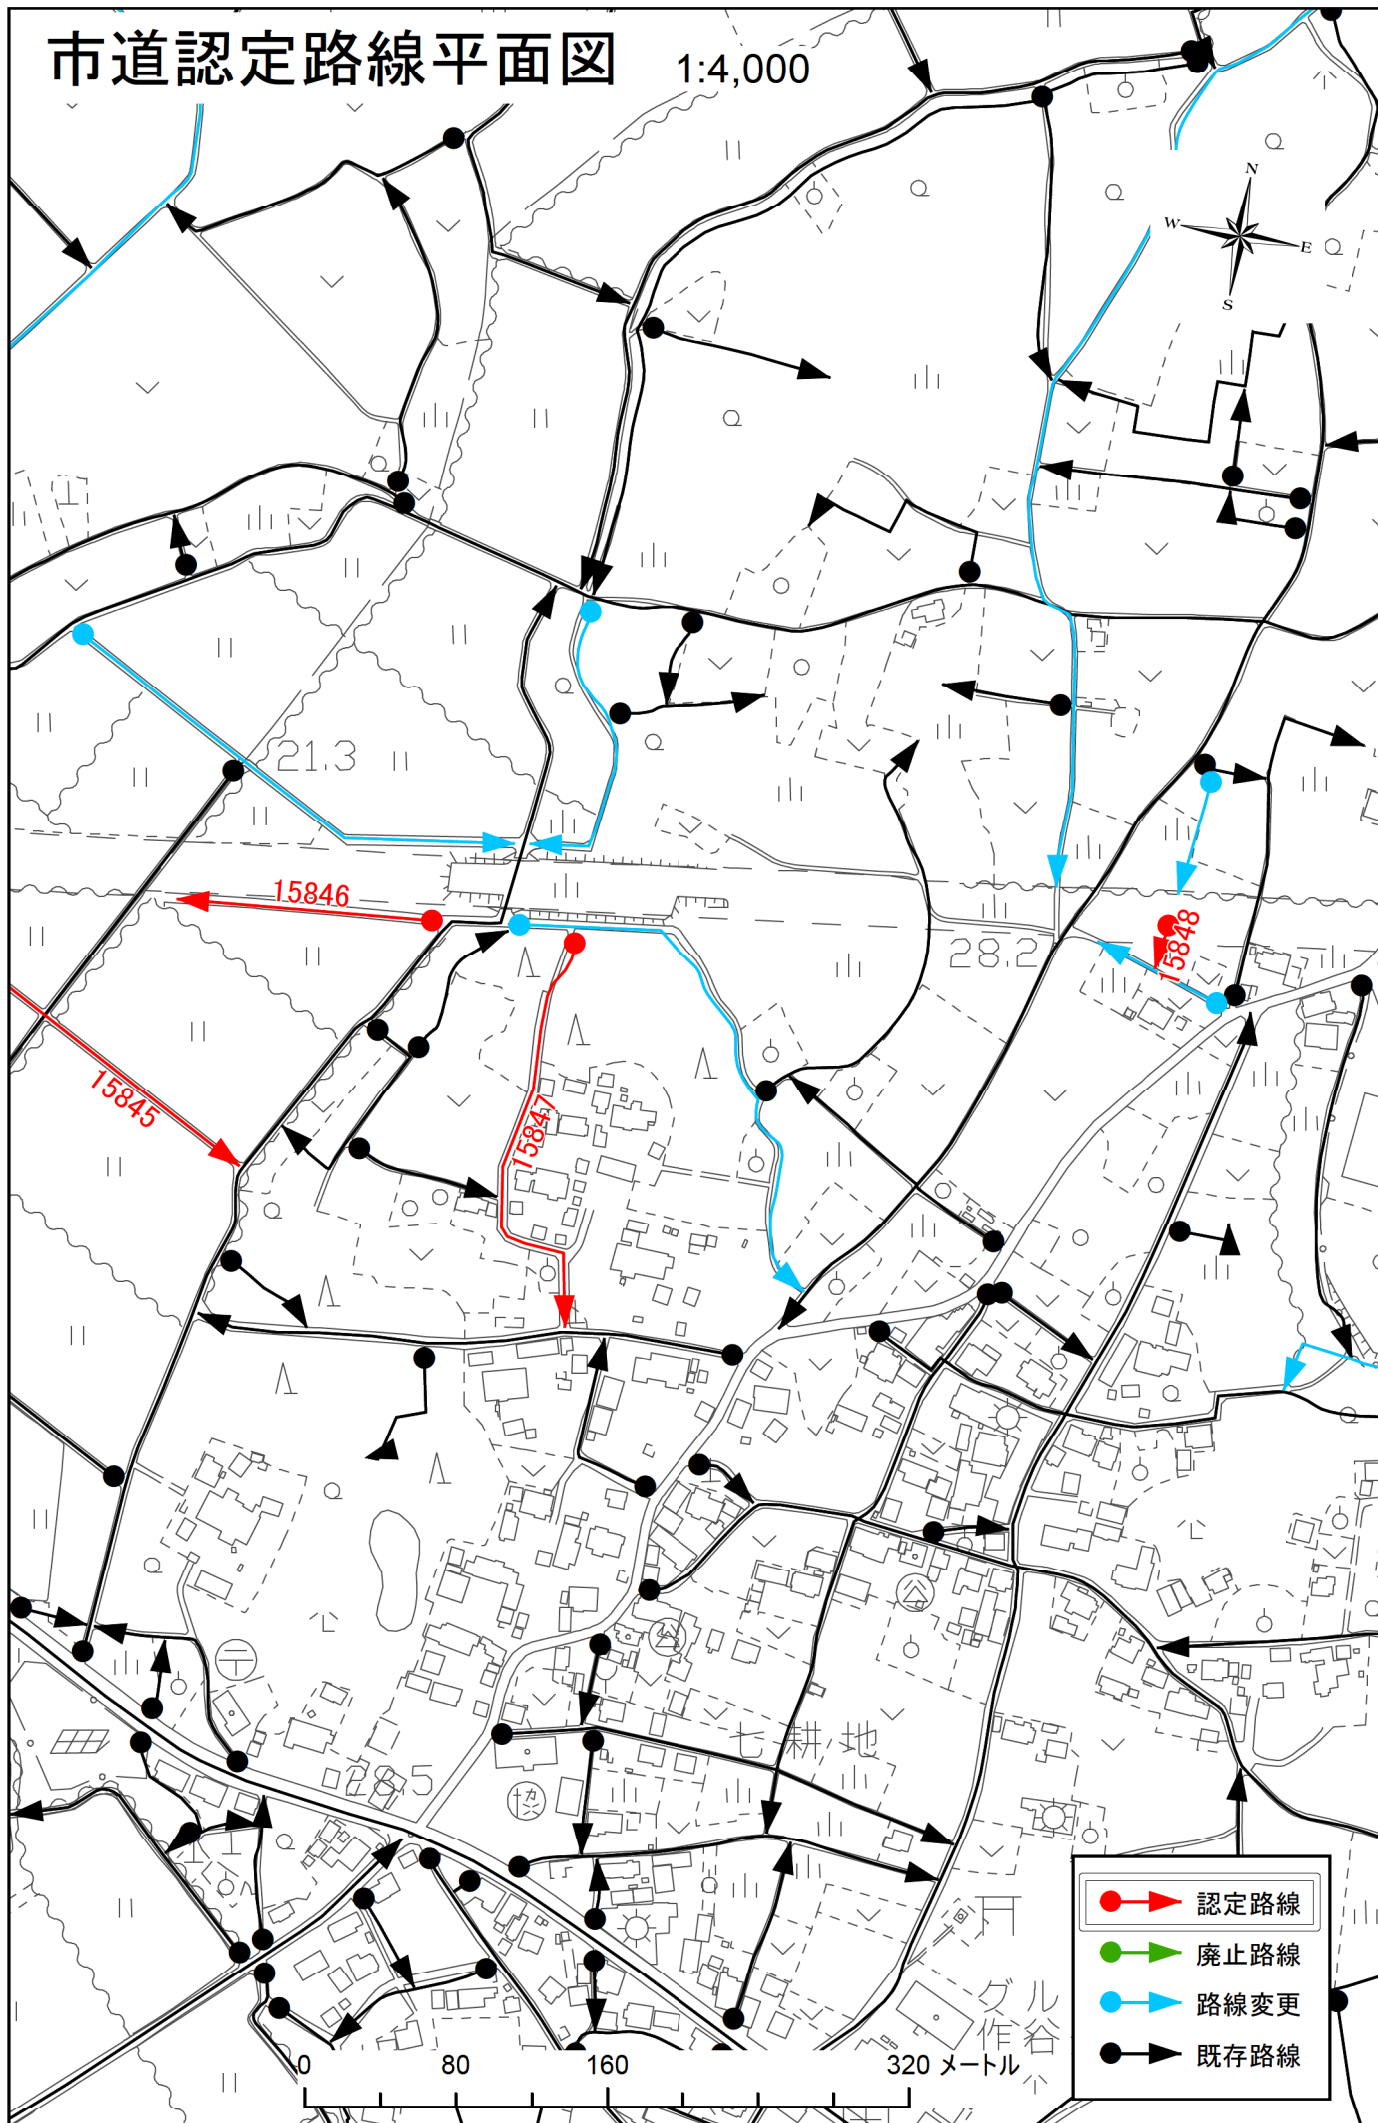


- 認定路線
- 廃止路線
- 路線変更
- 既存路線

市道認定路線位置図


1:12,500

議案第120号資料

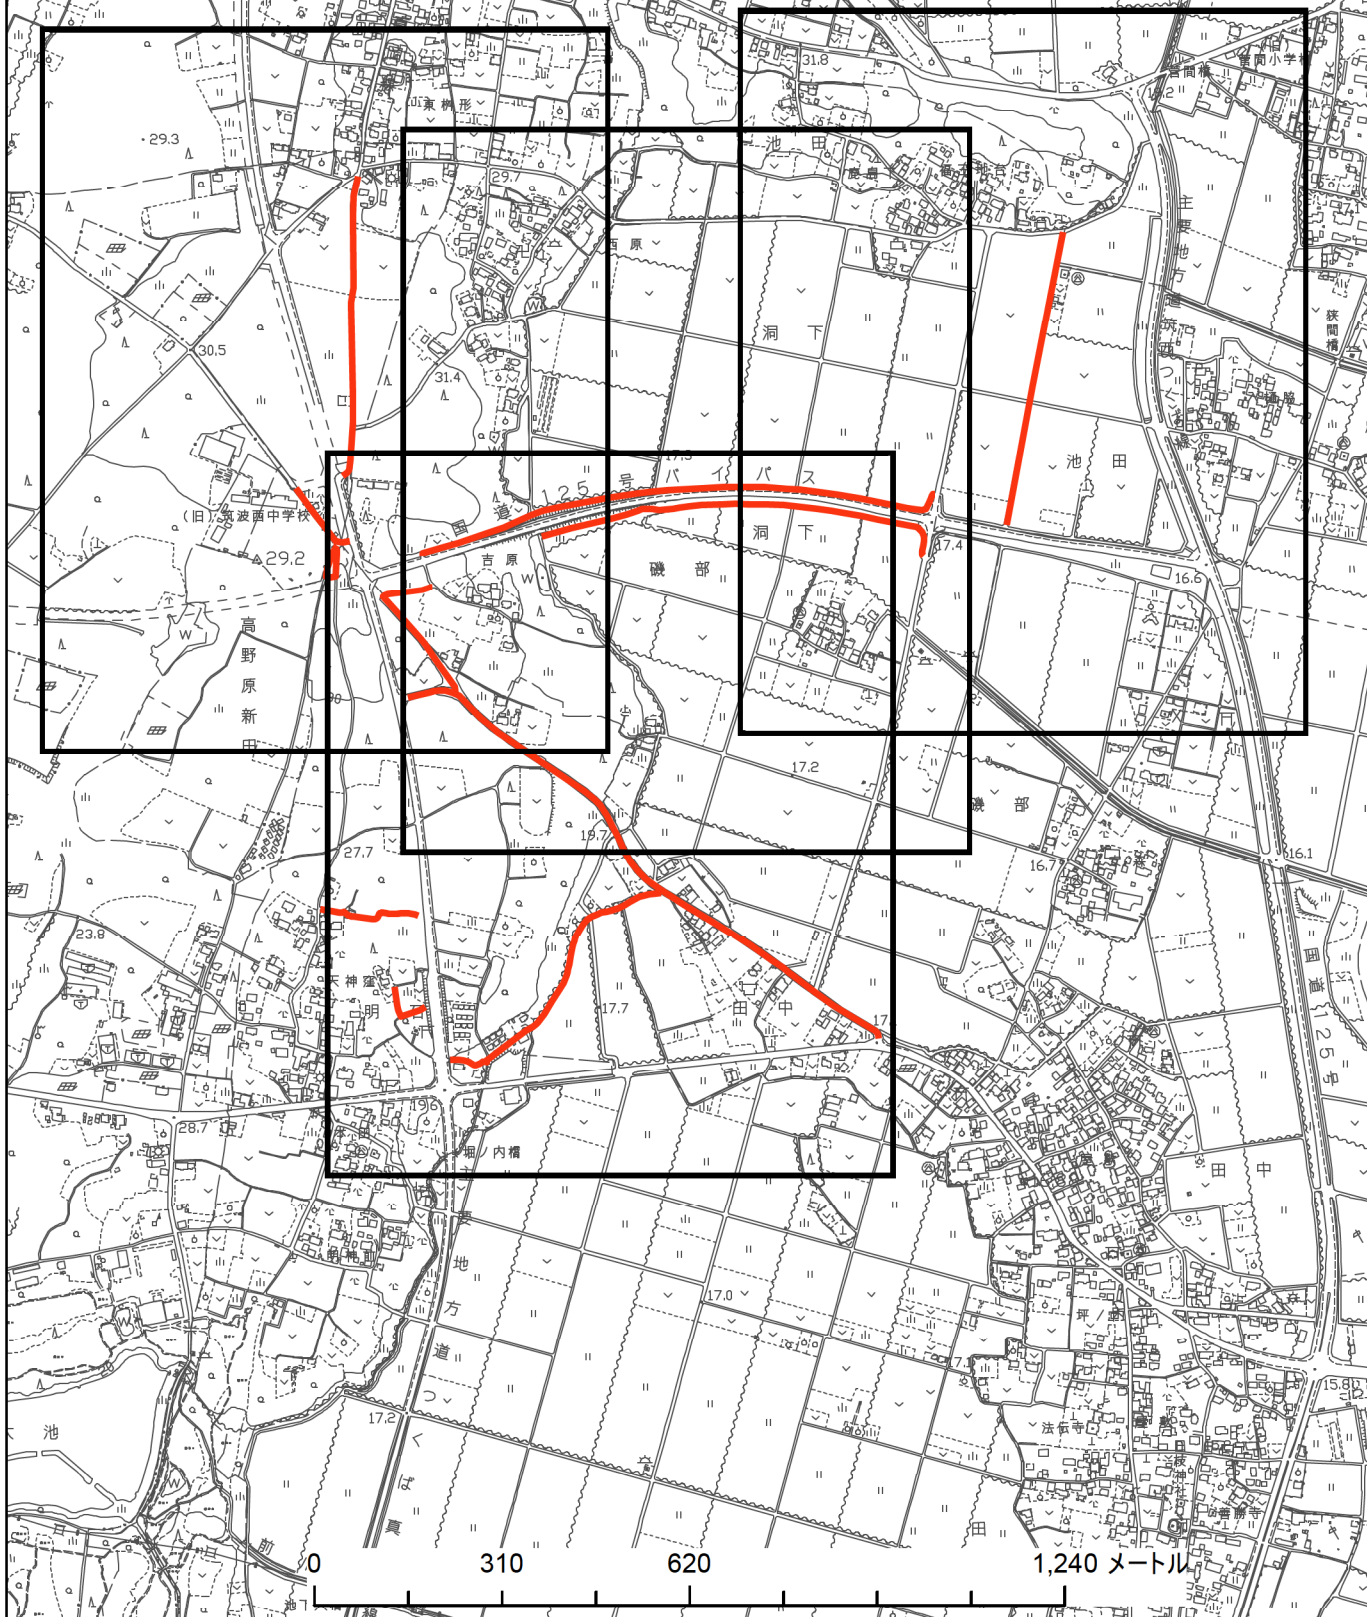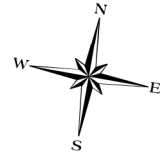

市道認定路線平面図


1:4,000

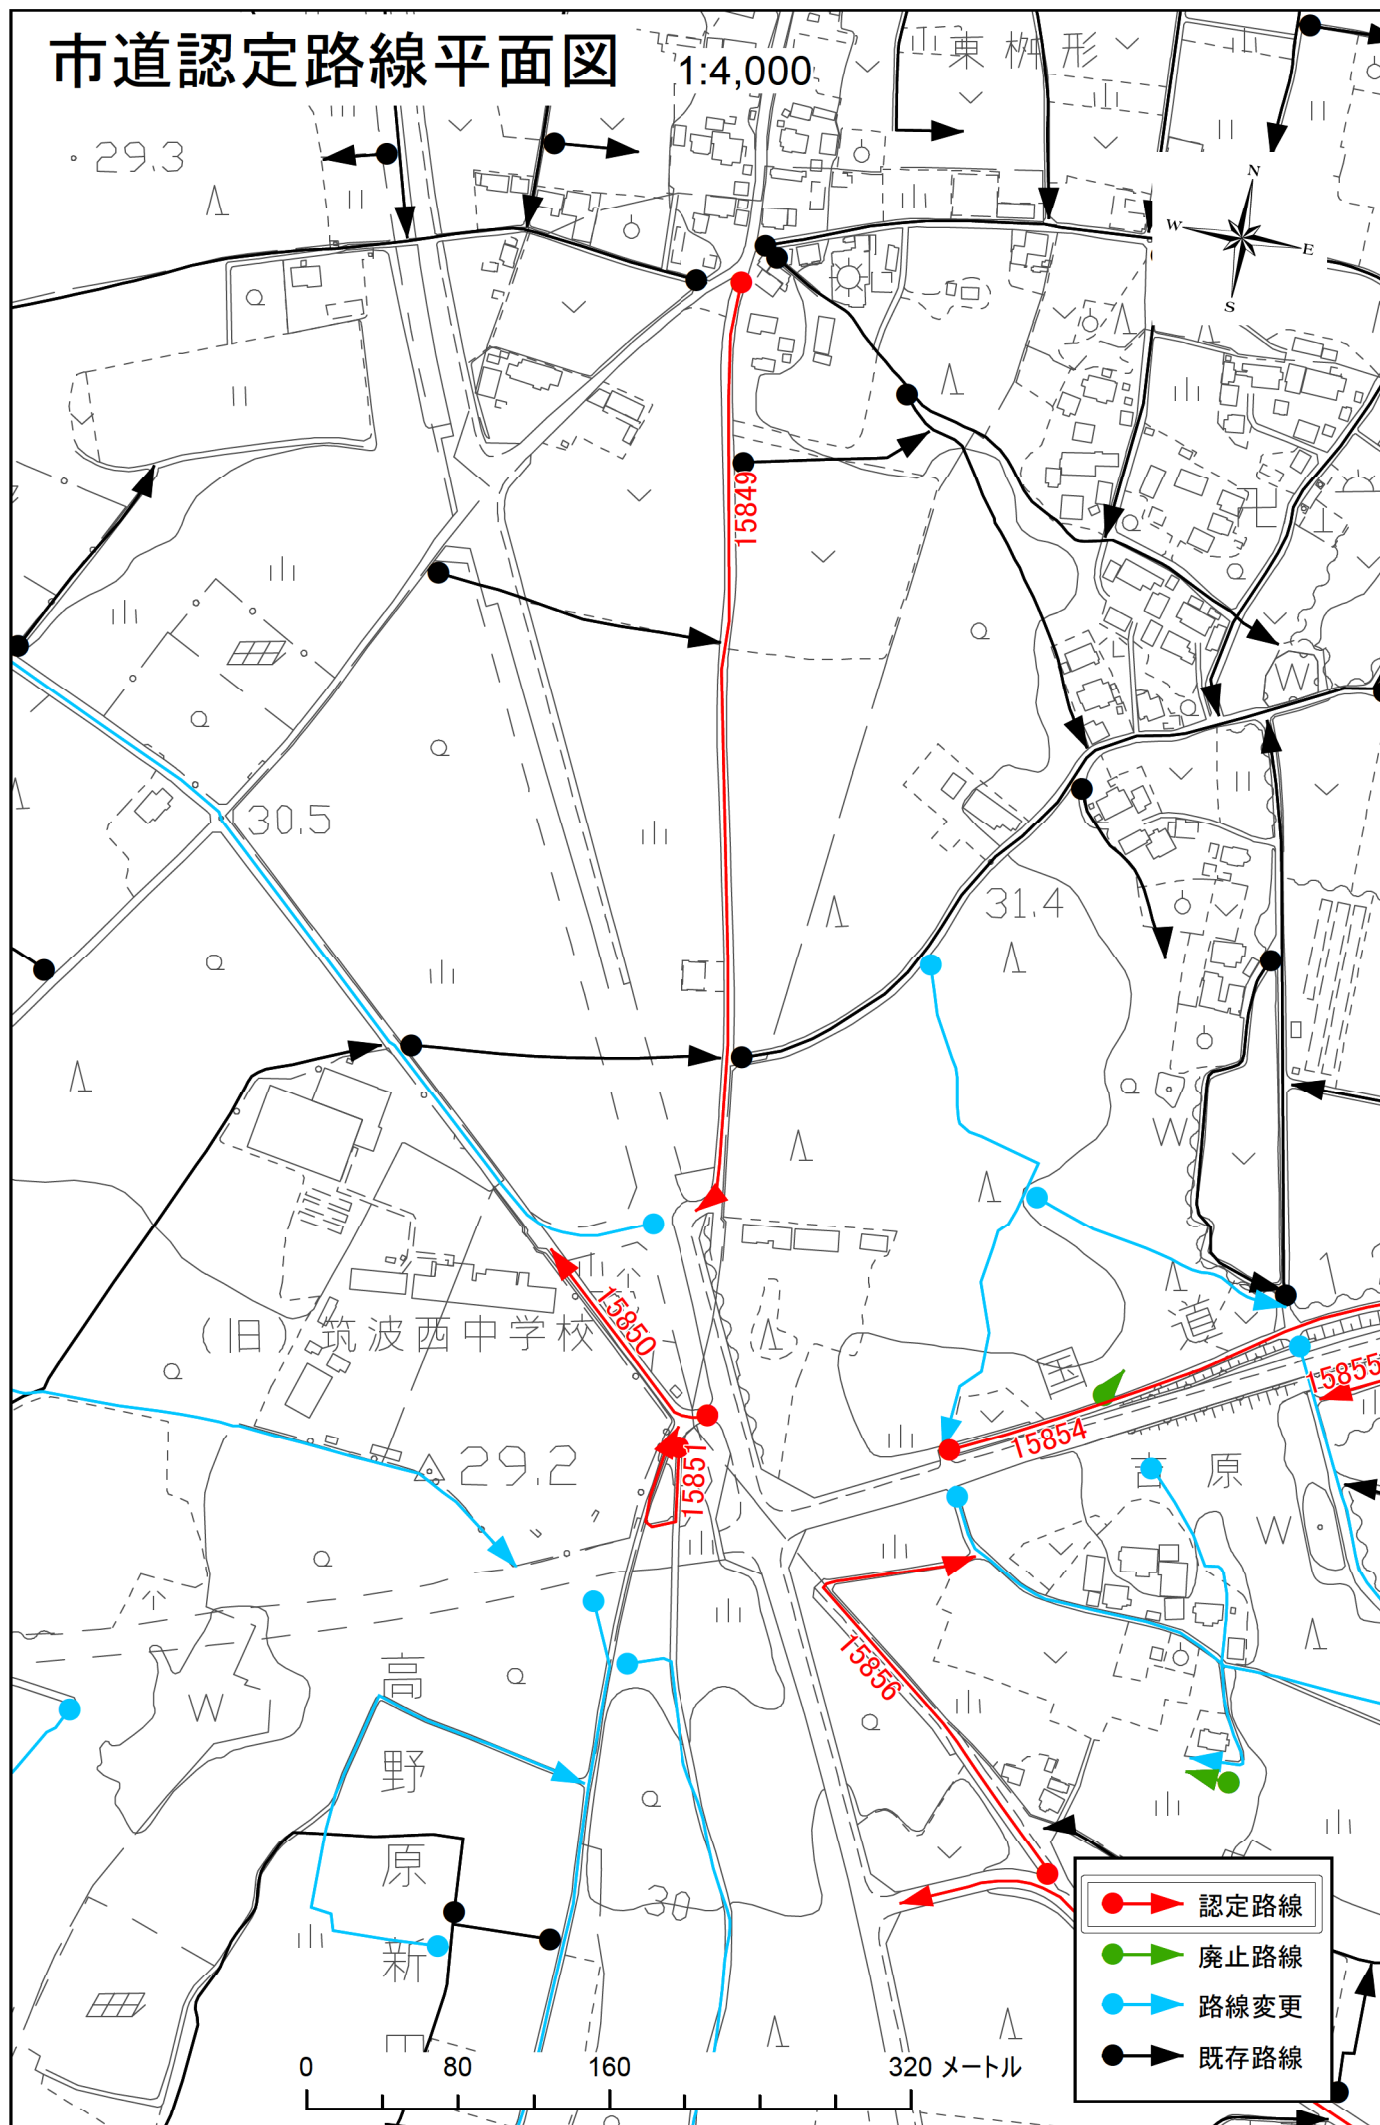

- ➡ 認定路線
- ➡ 廃止路線
- ➡ 路線変更
- ➡ 既存路線

市道認定路線平面図


1:6,000

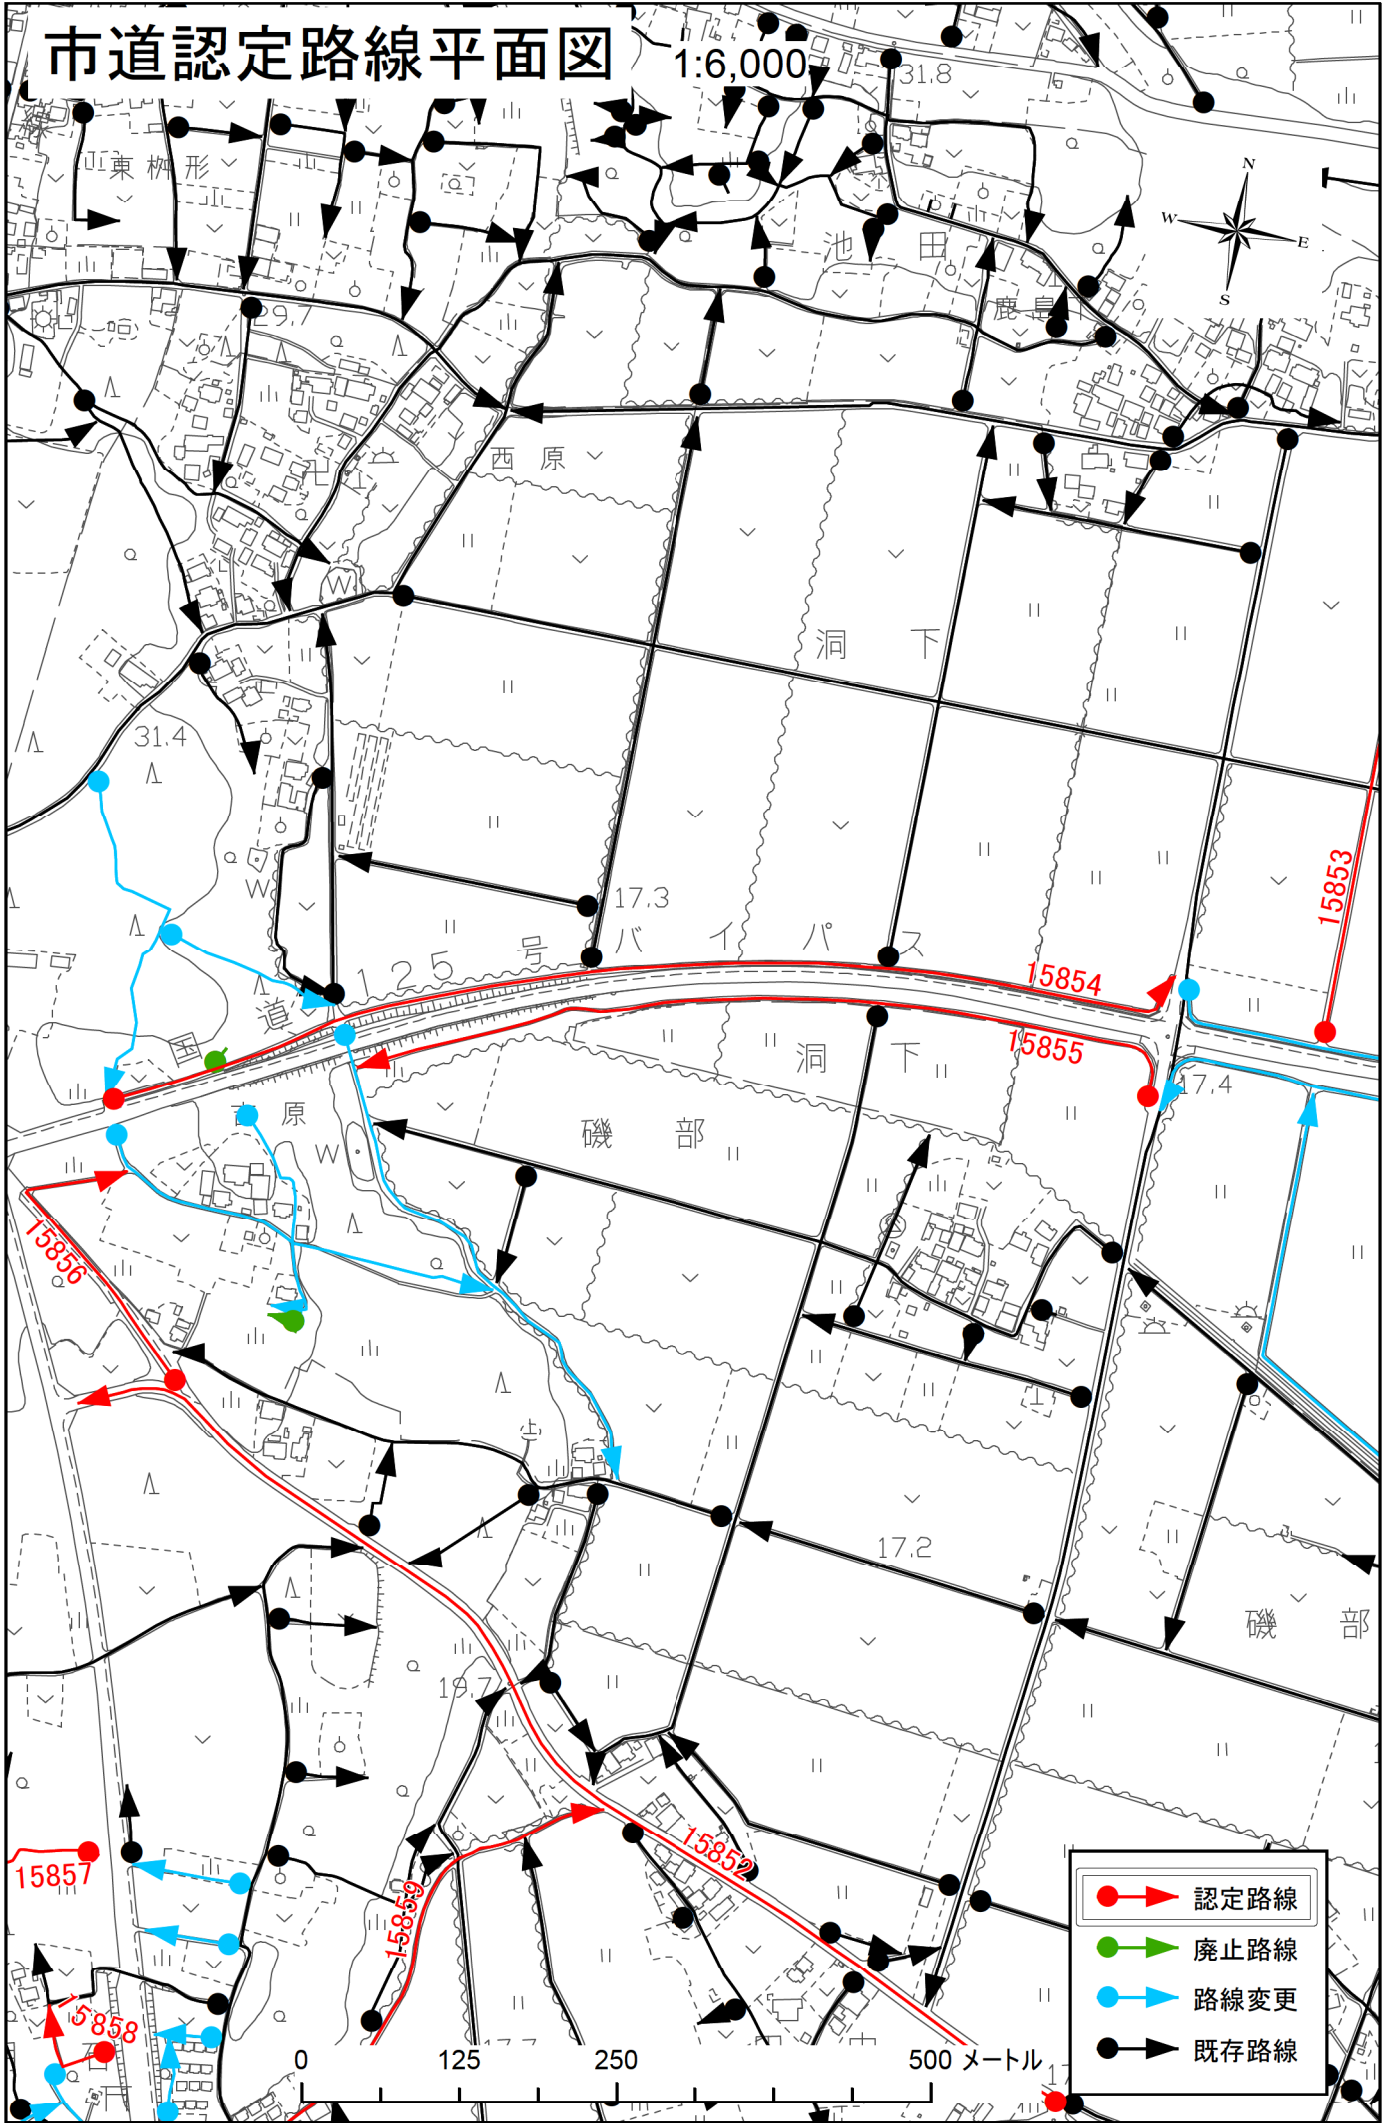

- 認定路線
- 廃止路線
- 路線変更
- 既存路線

市道認定路線平面図


1:4,000

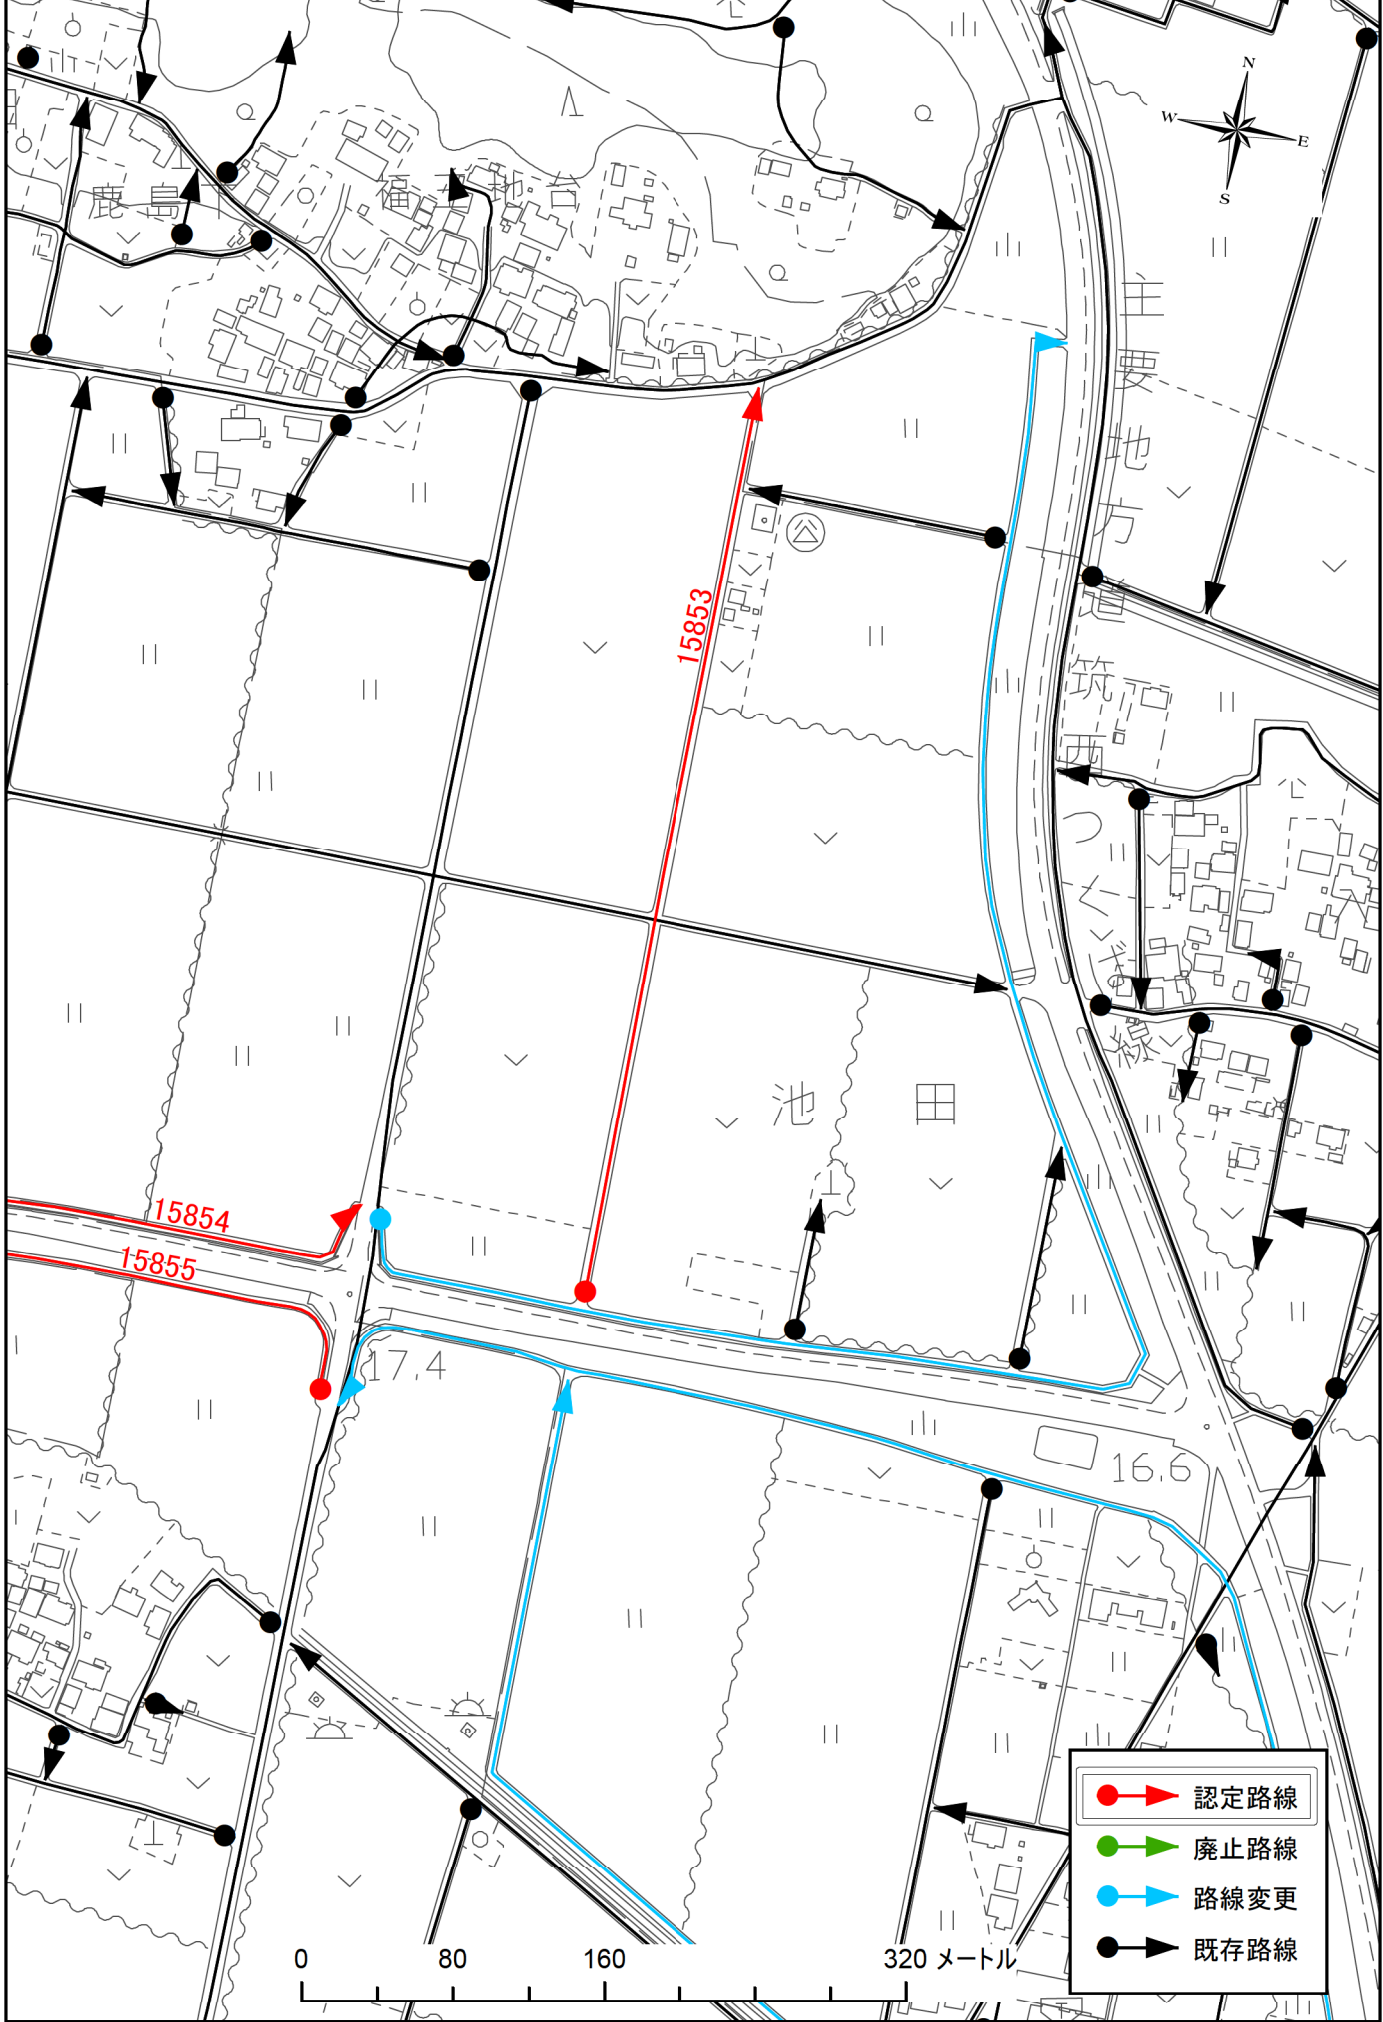

- ➡ 認定路線
- ➡ 廃止路線
- ➡ 路線変更
- ➡ 既存路線

0 80 160 320メートル

市道認定路線平面図 1:6,000

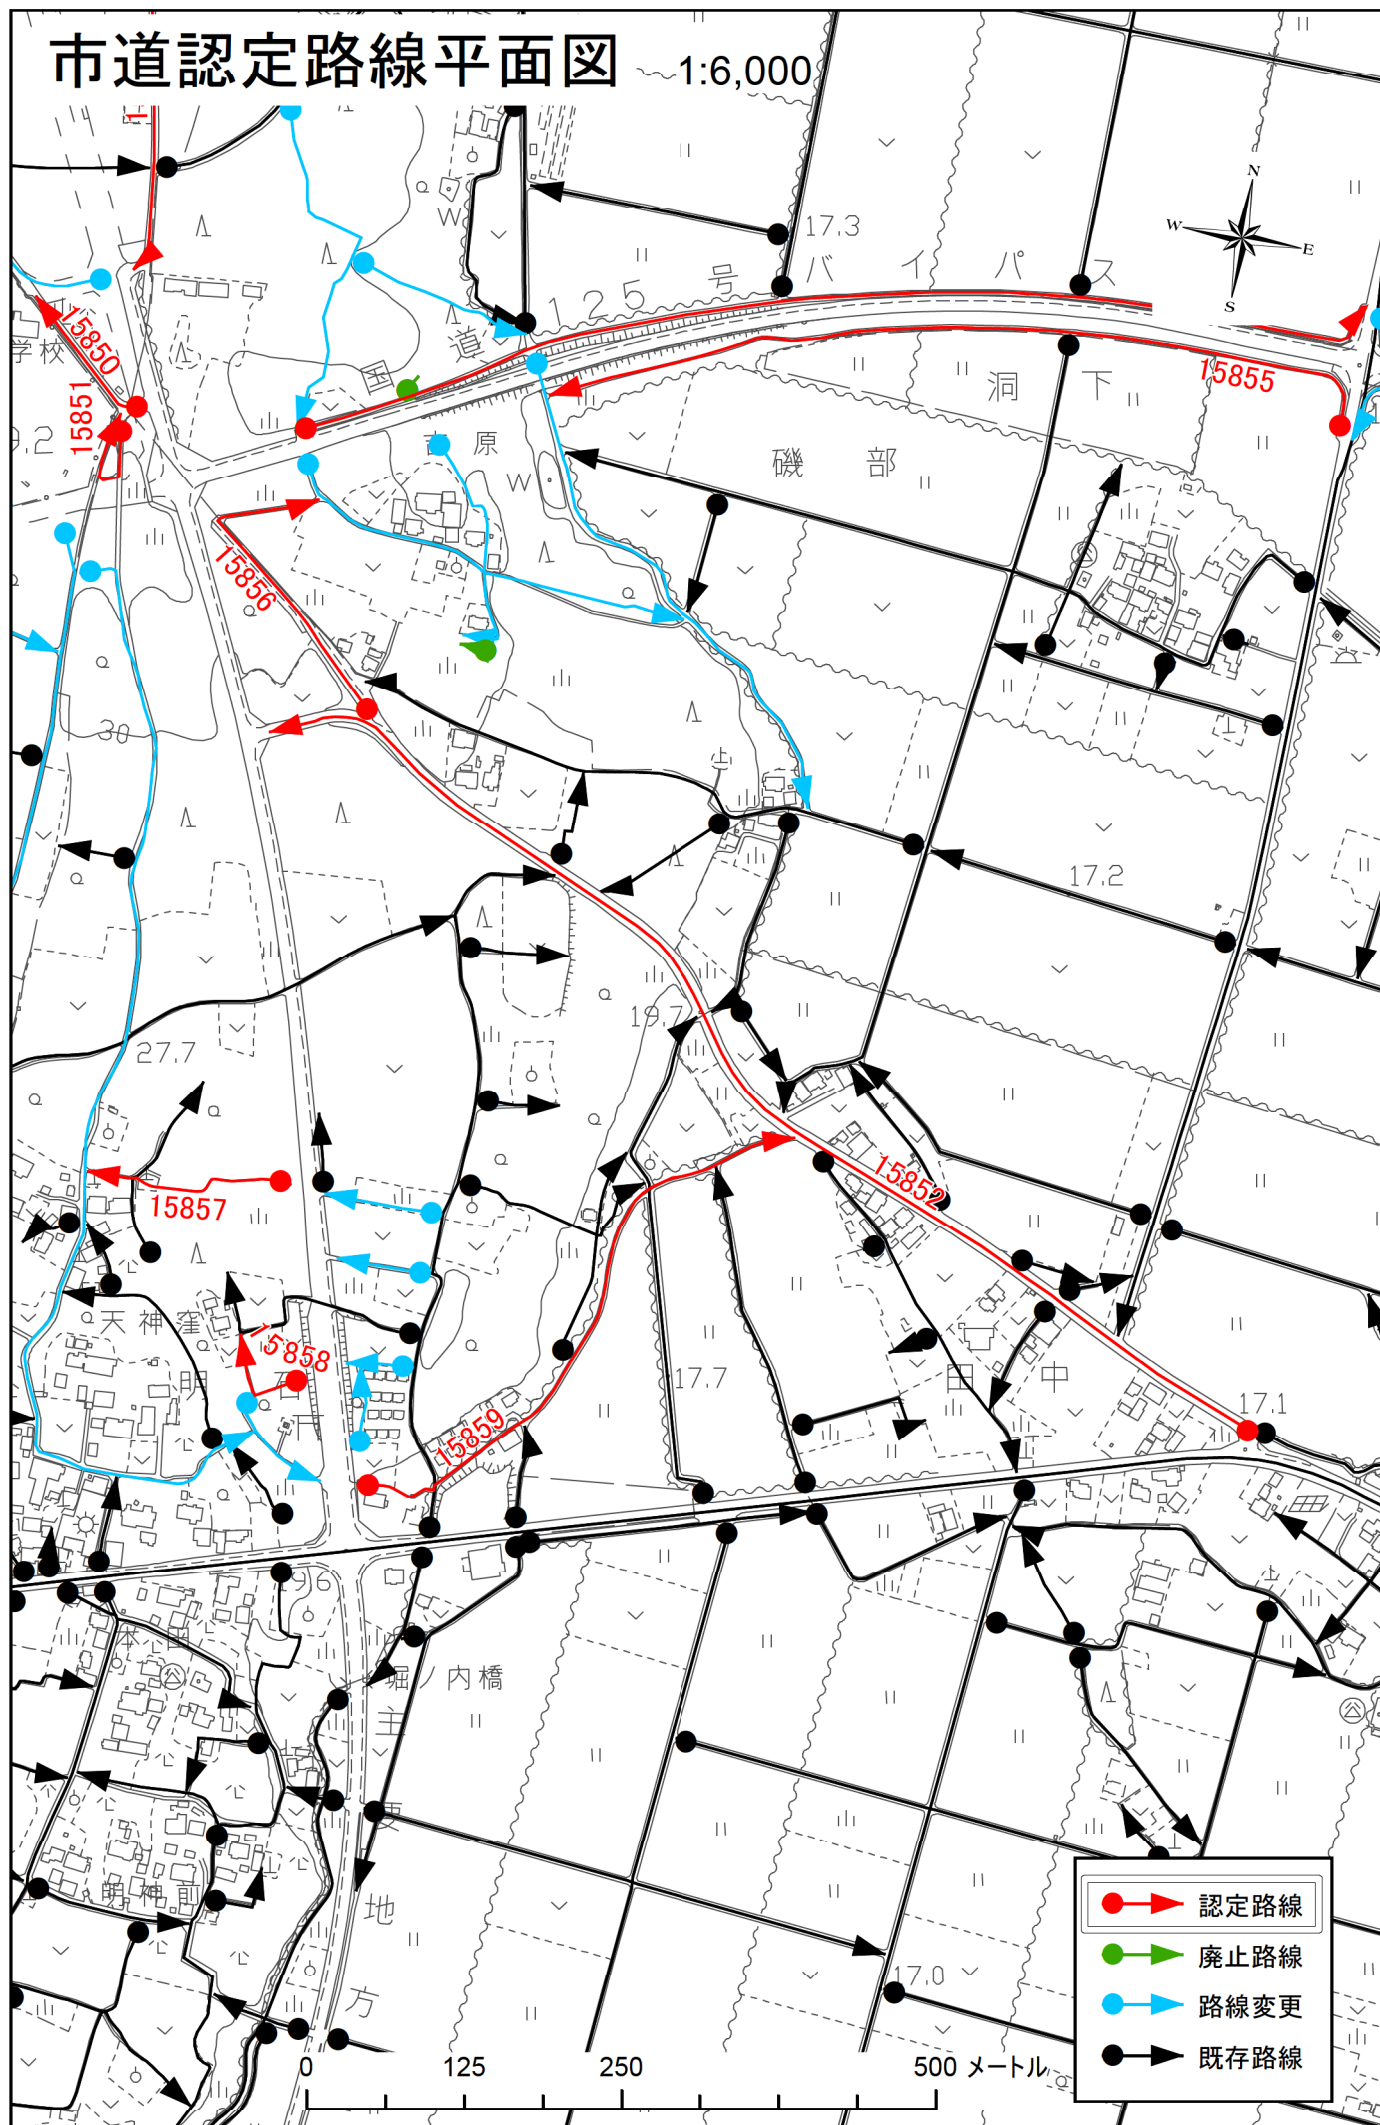


- 認定路線
- 廃止路線
- 路線変更
- 既存路線

市道認定路線位置図



1:8,000

議案第120号資料

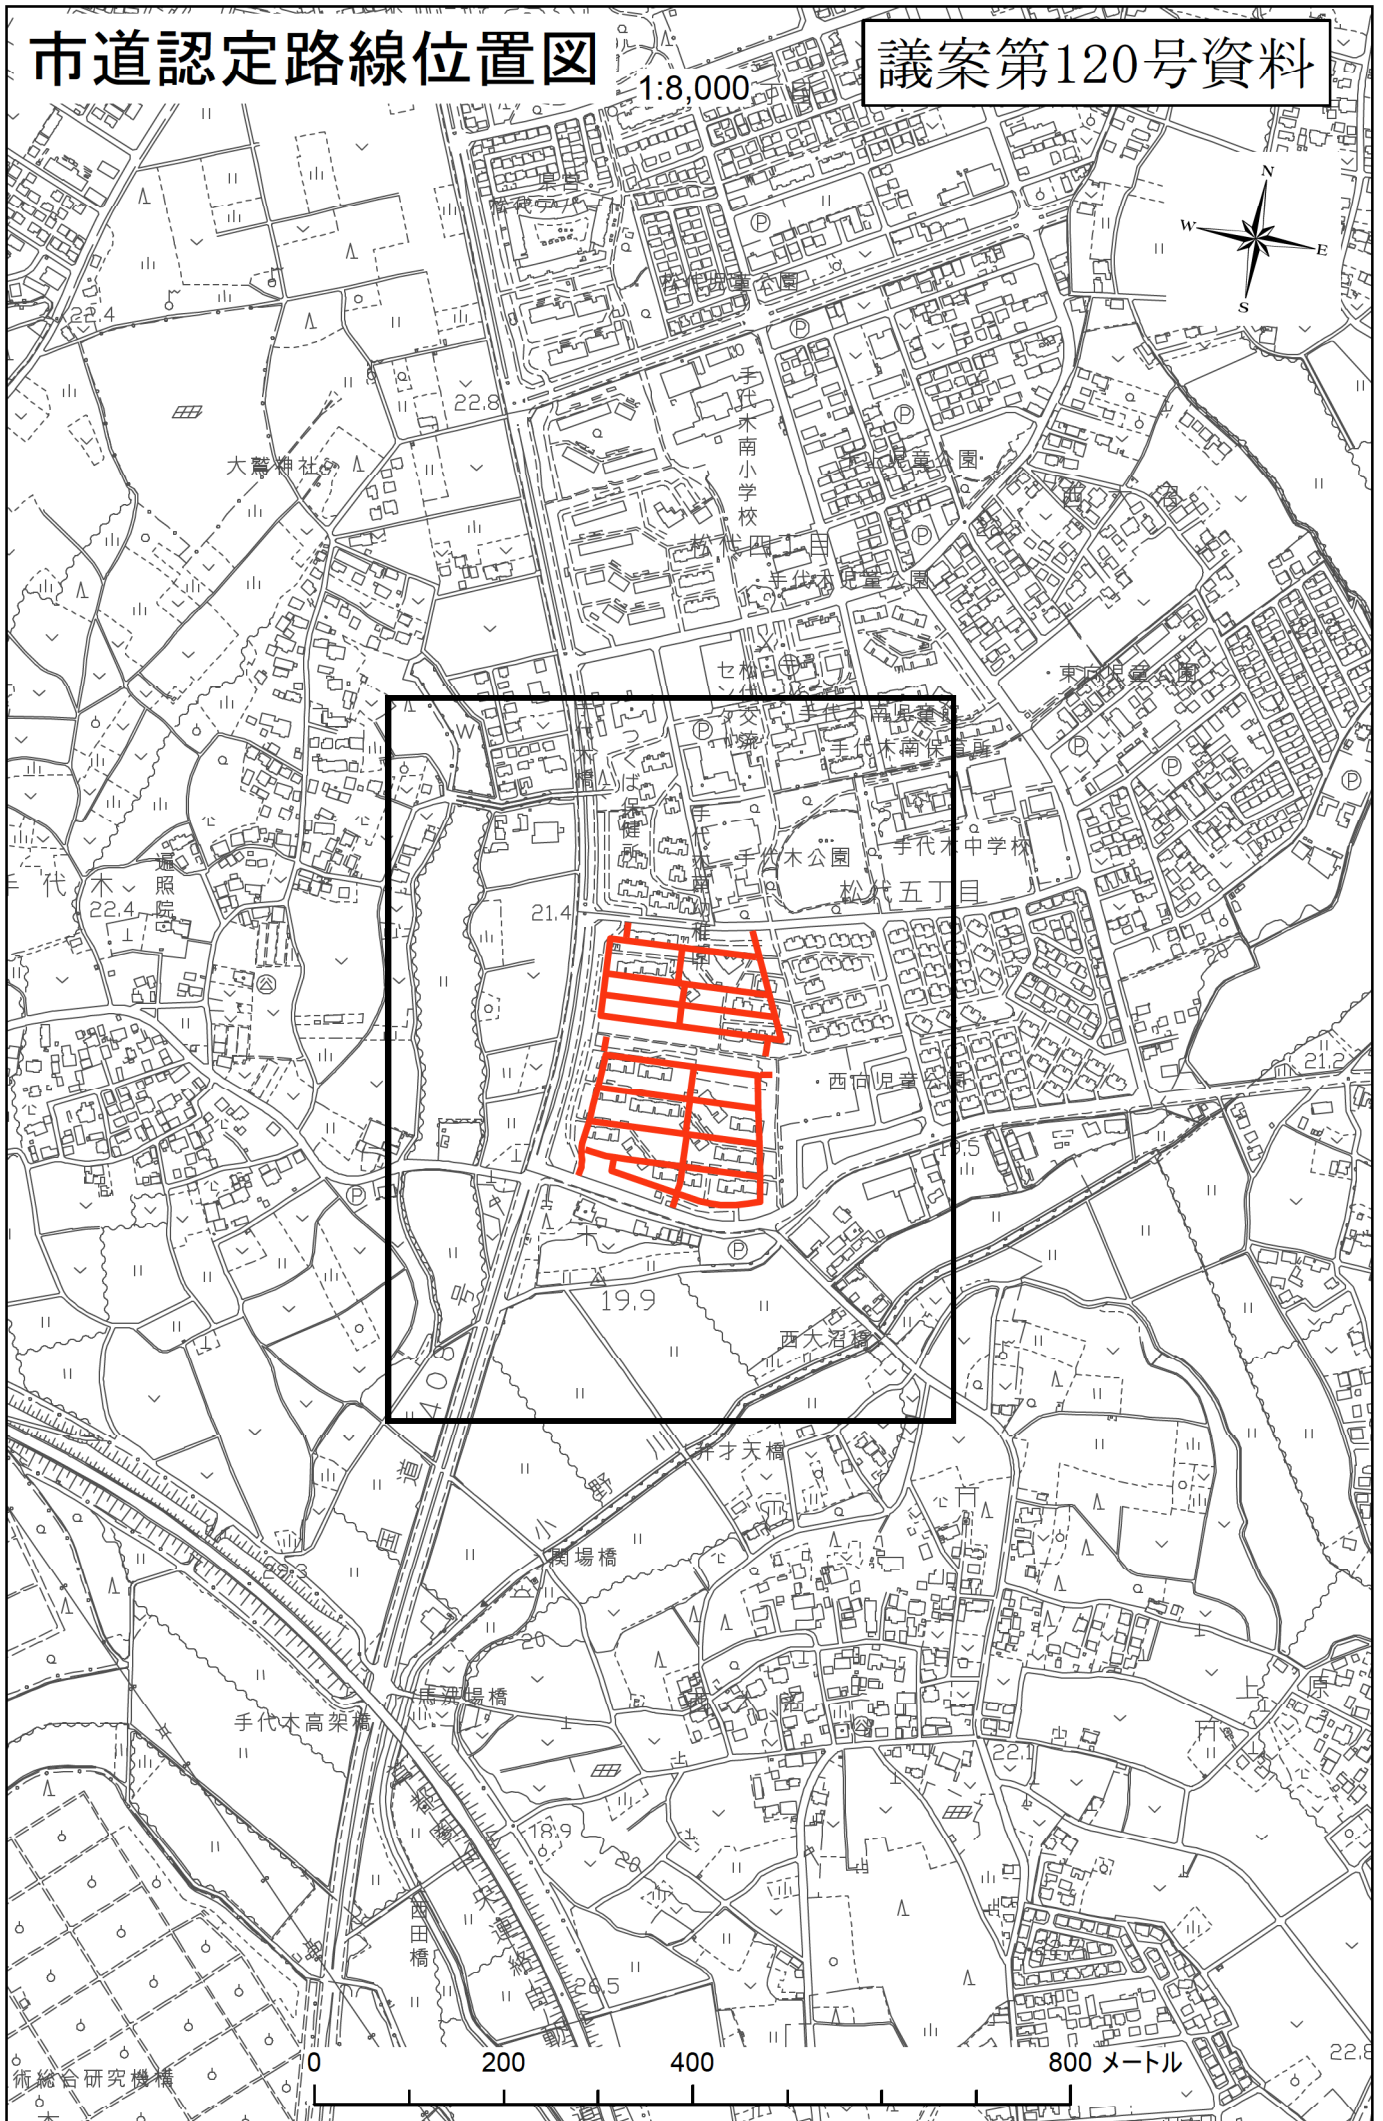

市道認定路線平面図


1:2,000

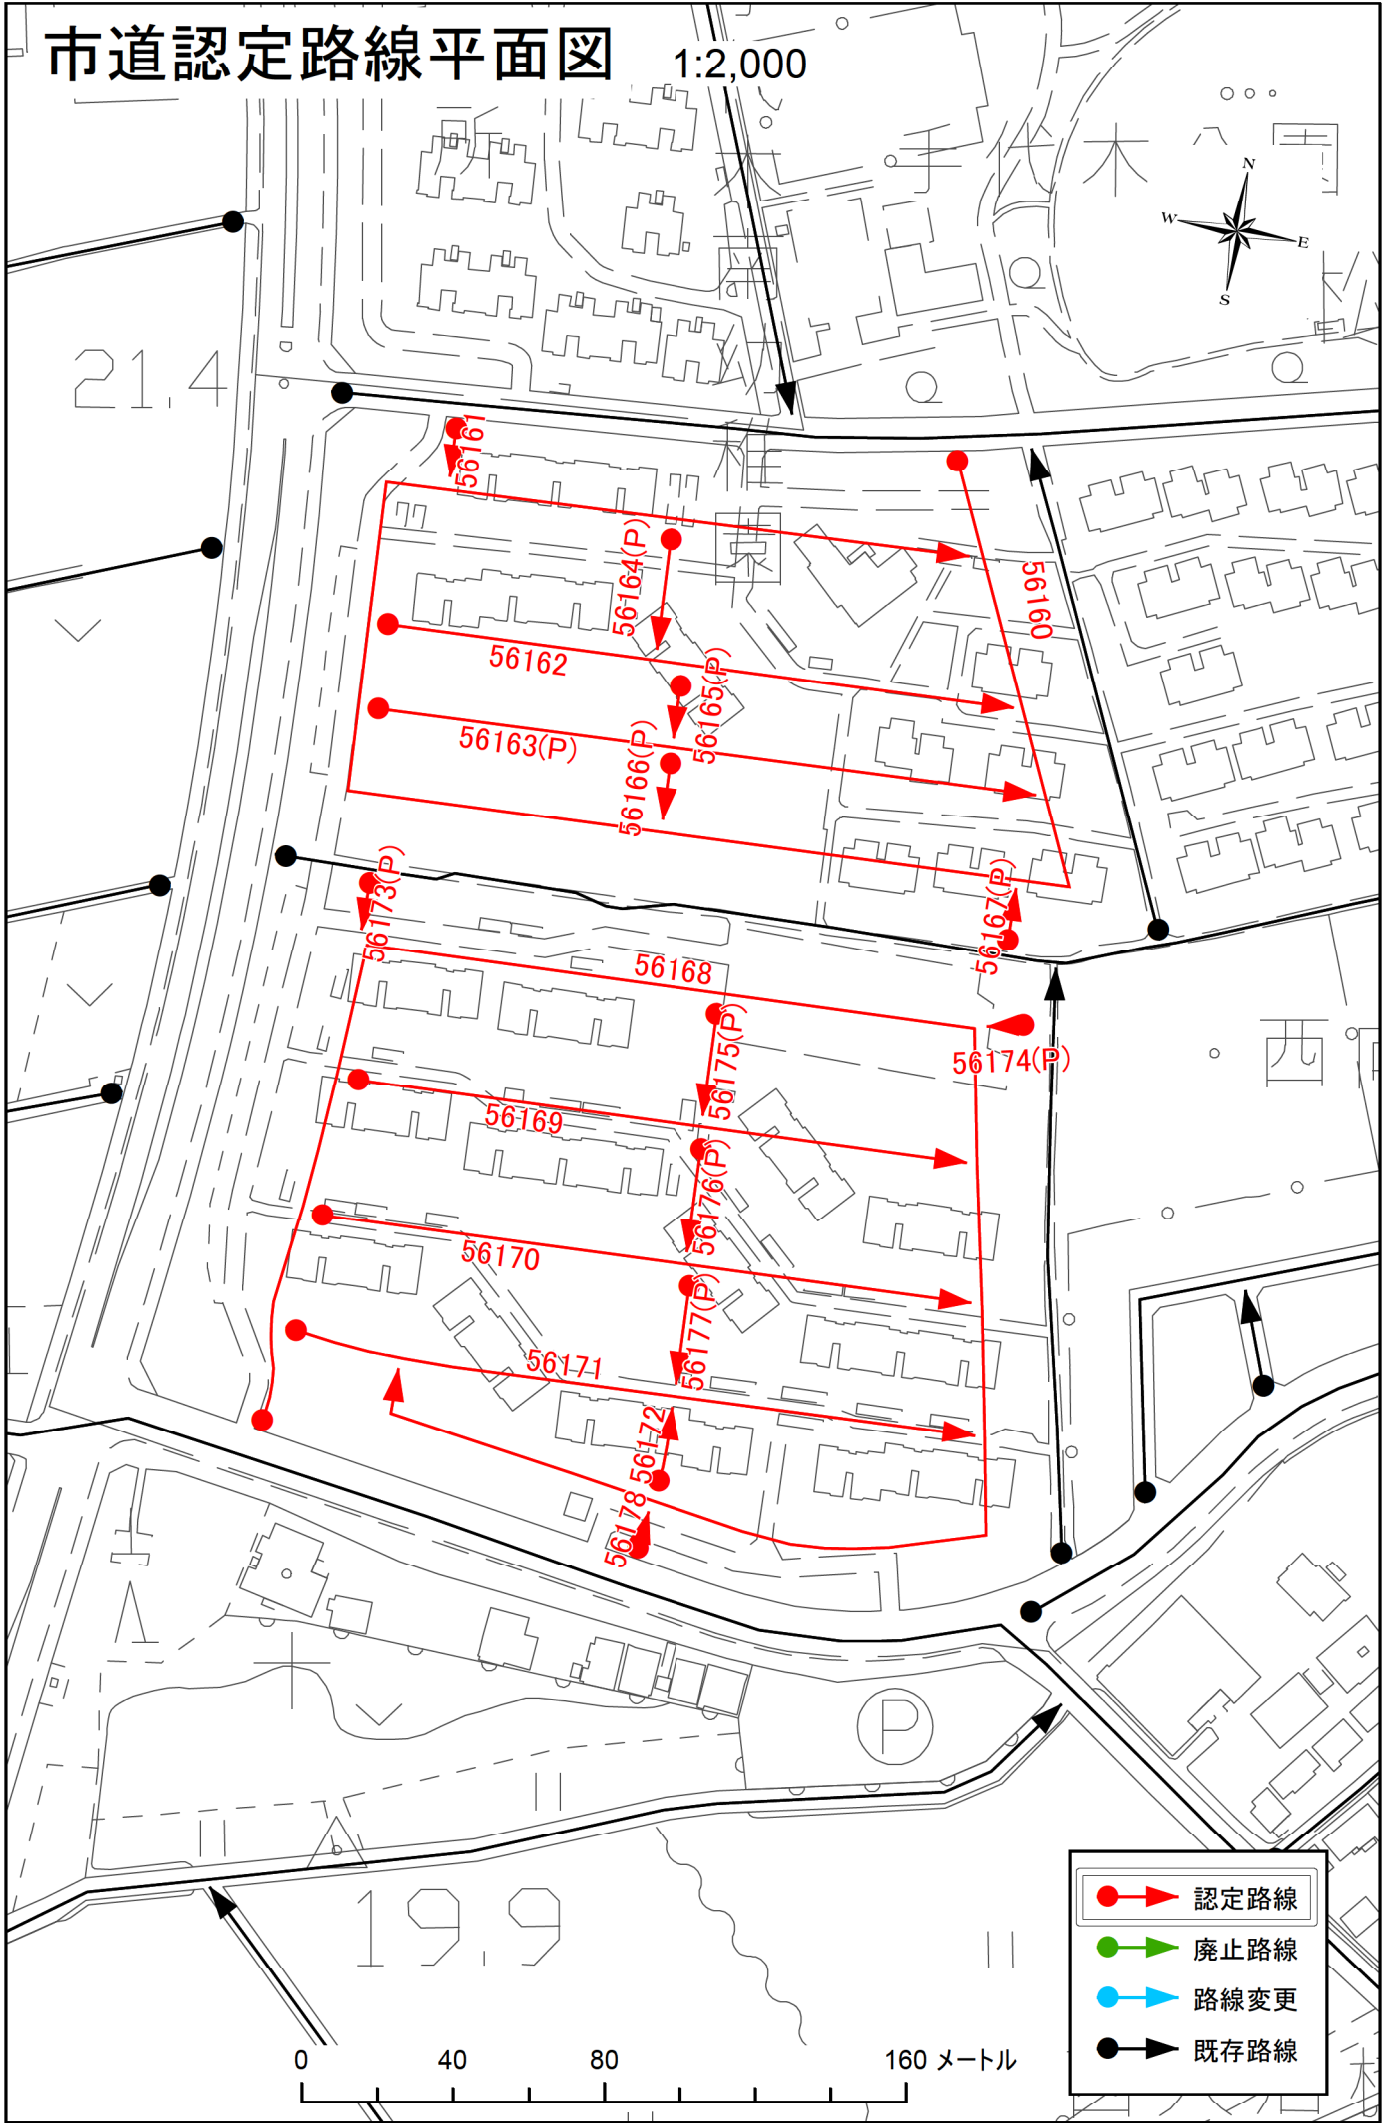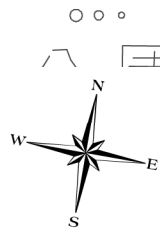

市道認定路線位置図



1:8,000

議案第120号資料

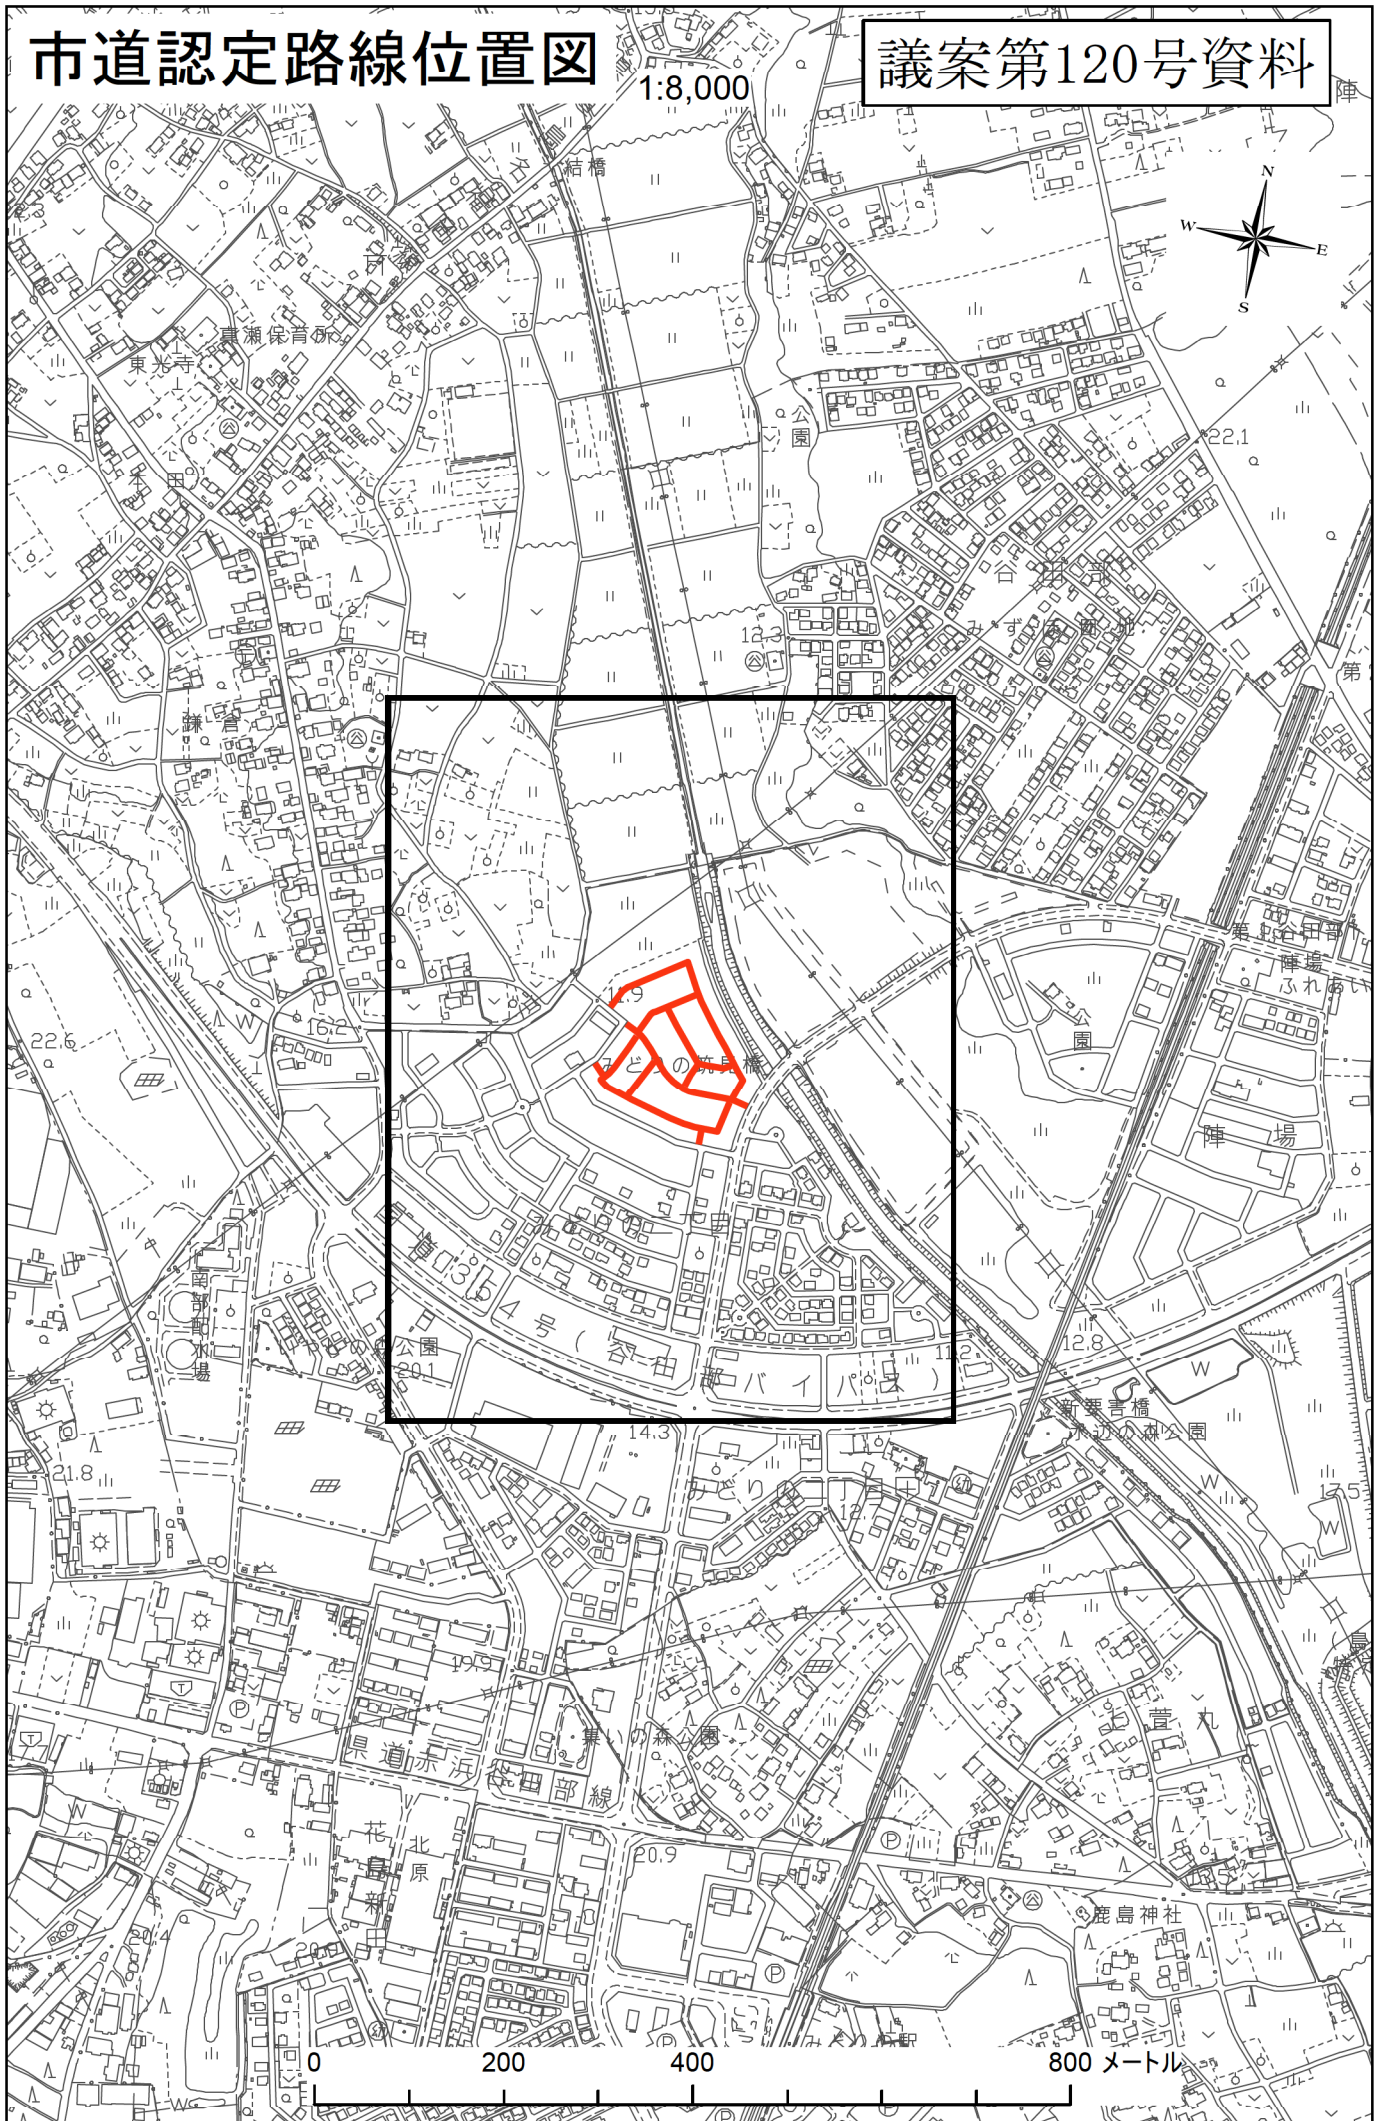

市道認定路線平面図

1:2,000

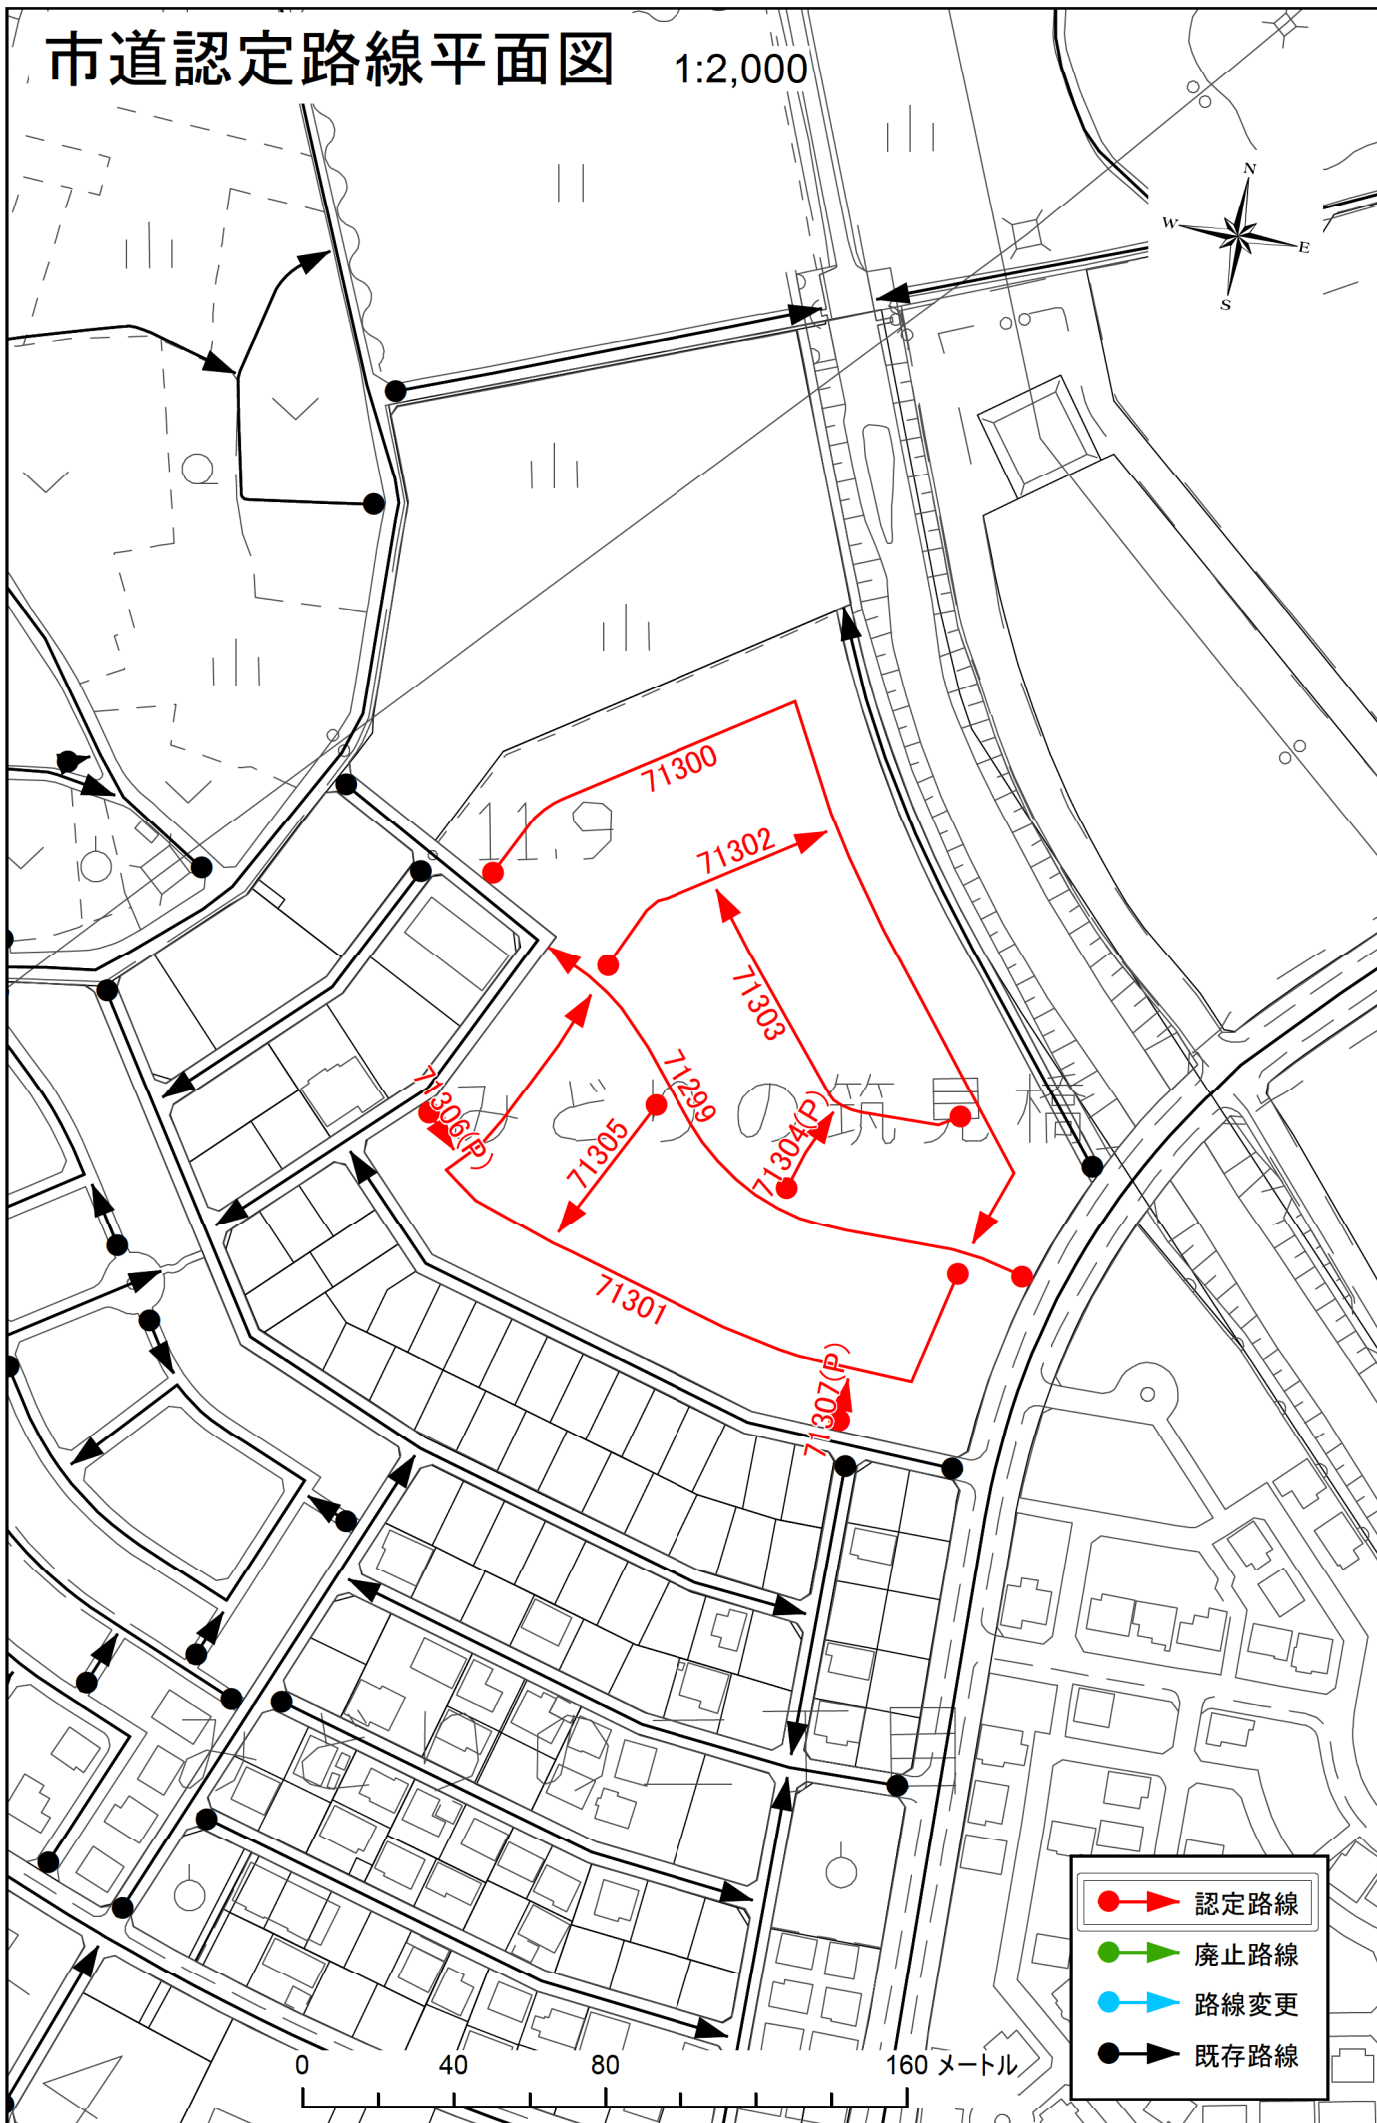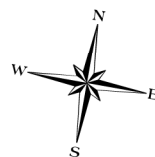


- 認定路線
- 廃止路線
- 路線変更
- 既存路線

市道認定路線位置図


1:8,000

議案第120号資料

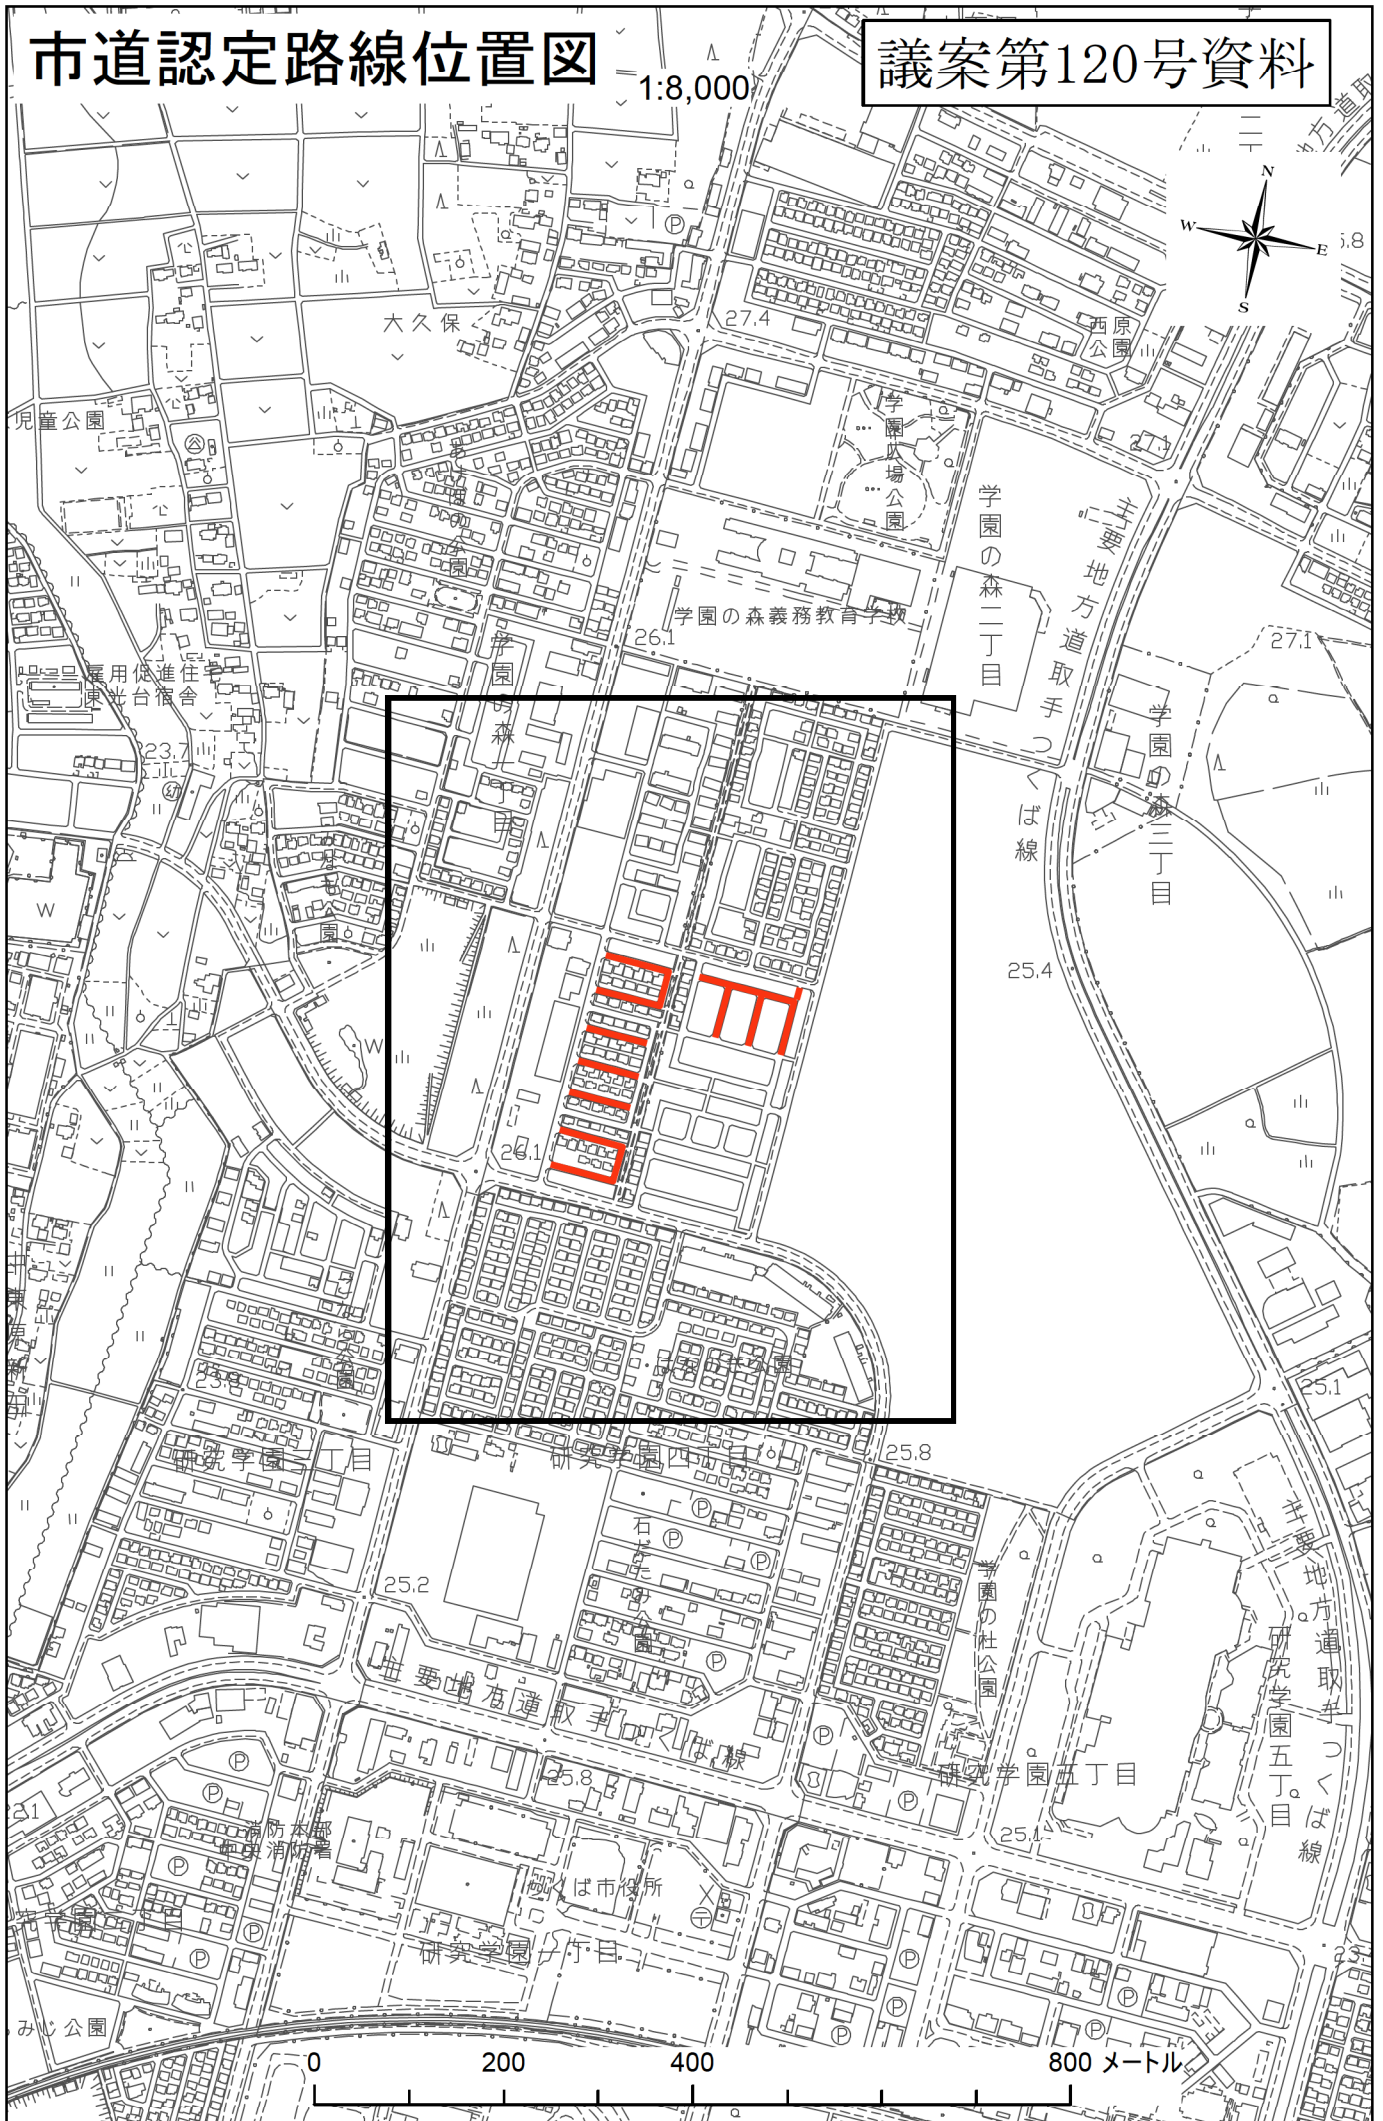

市道認定路線平面図

1:2,000

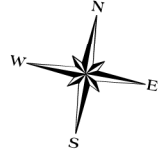


- 認定路線
- 廃止路線
- 路線変更
- 既存路線

市道認定路線位置図


1:8,000

議案第120号資料

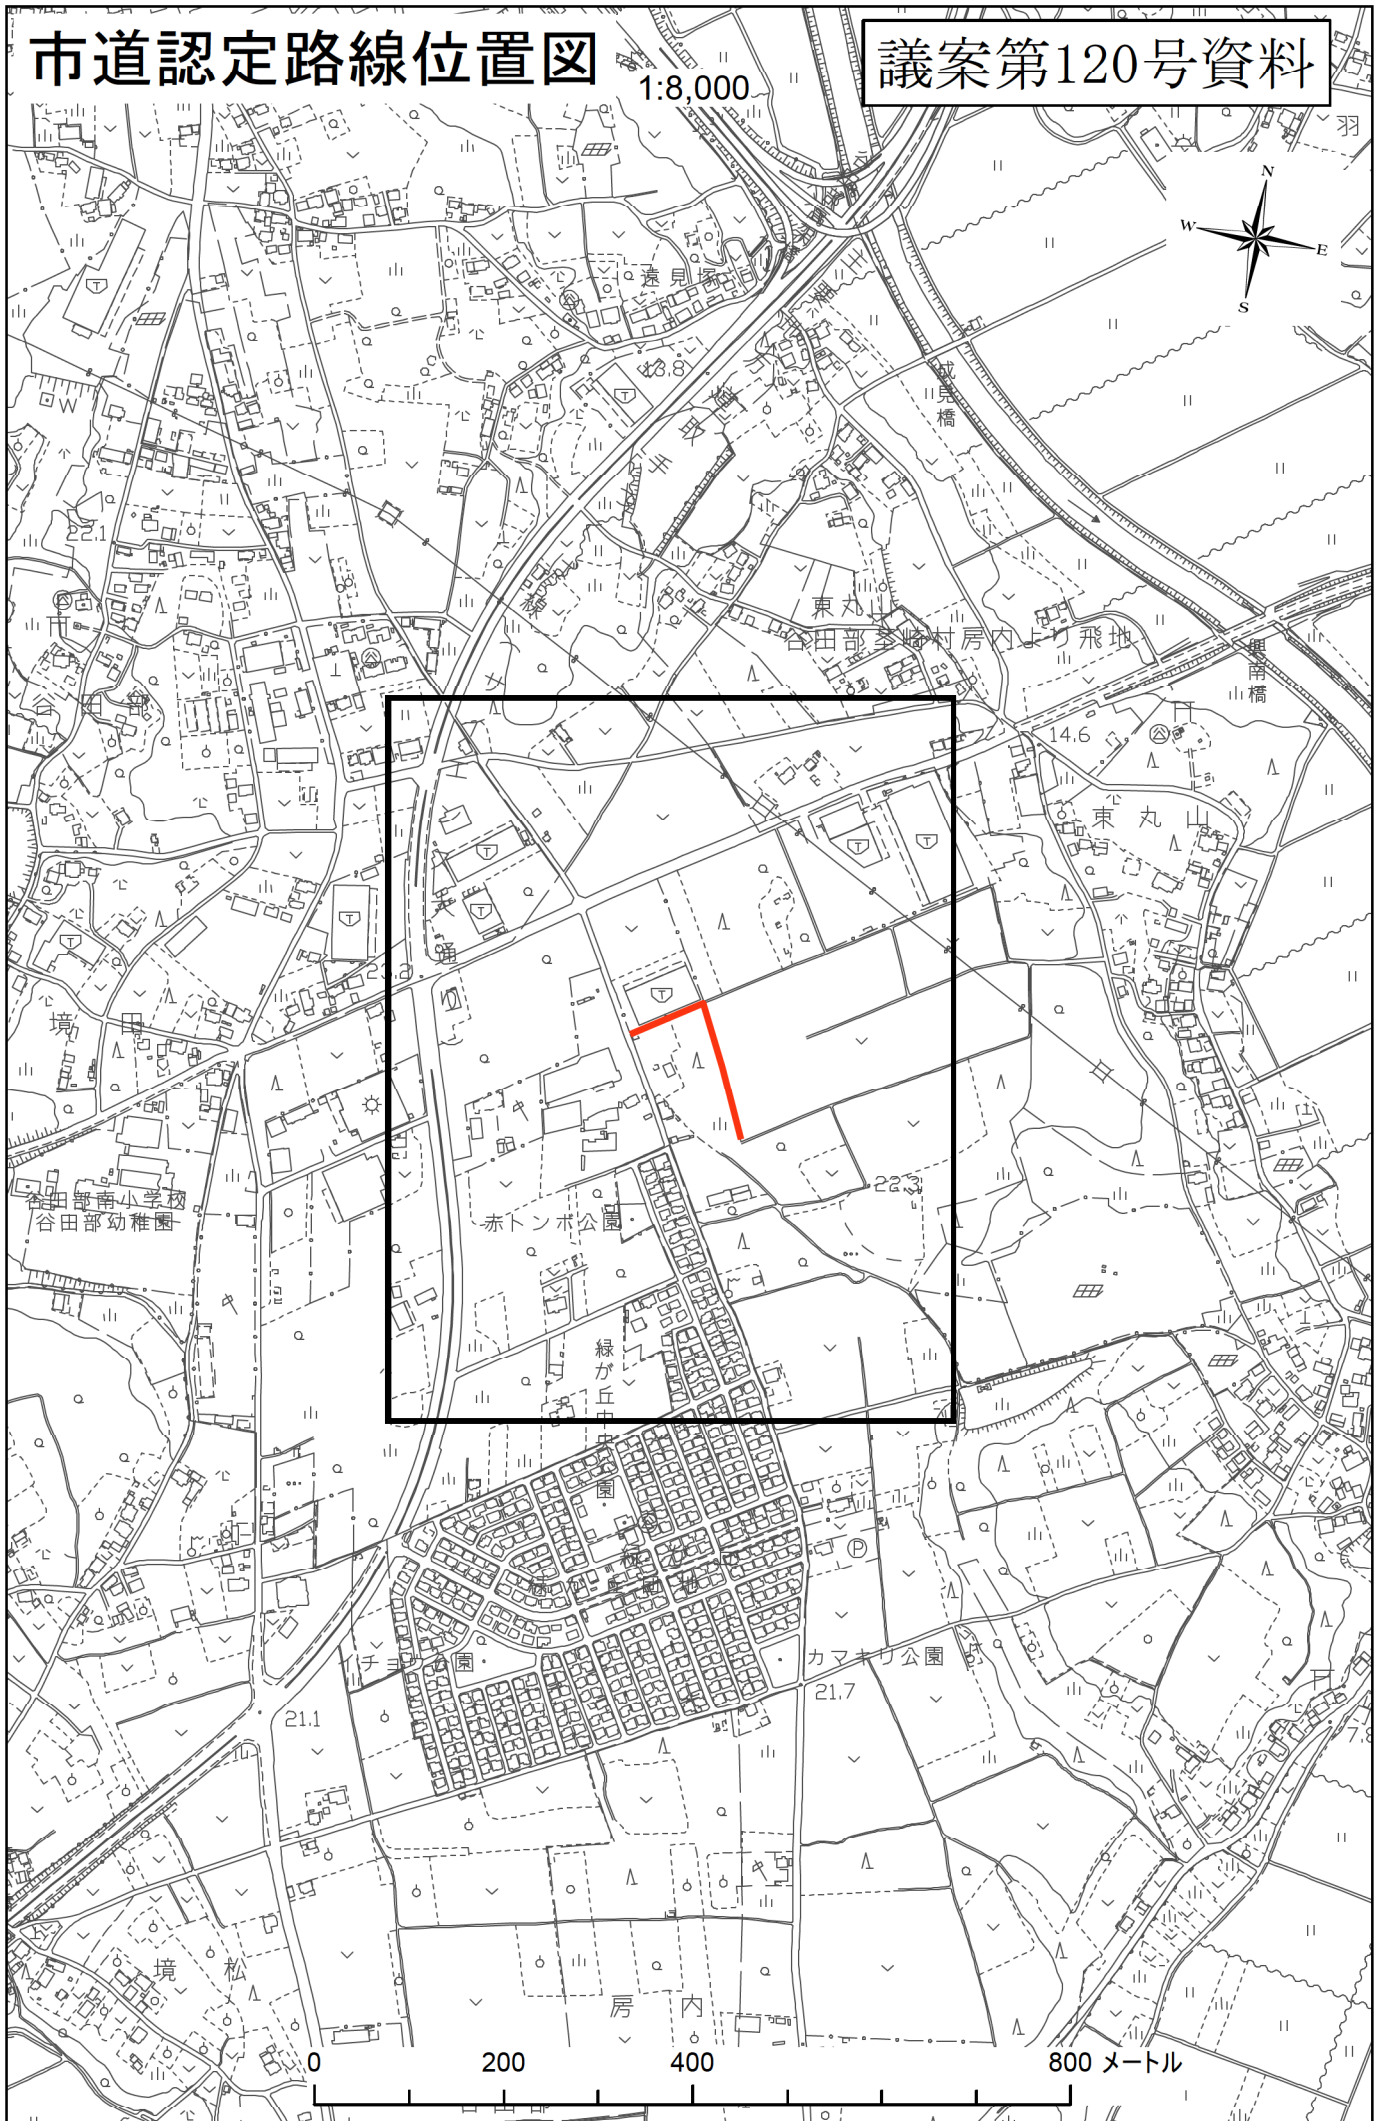

市道認定路線平面図


1:4,000

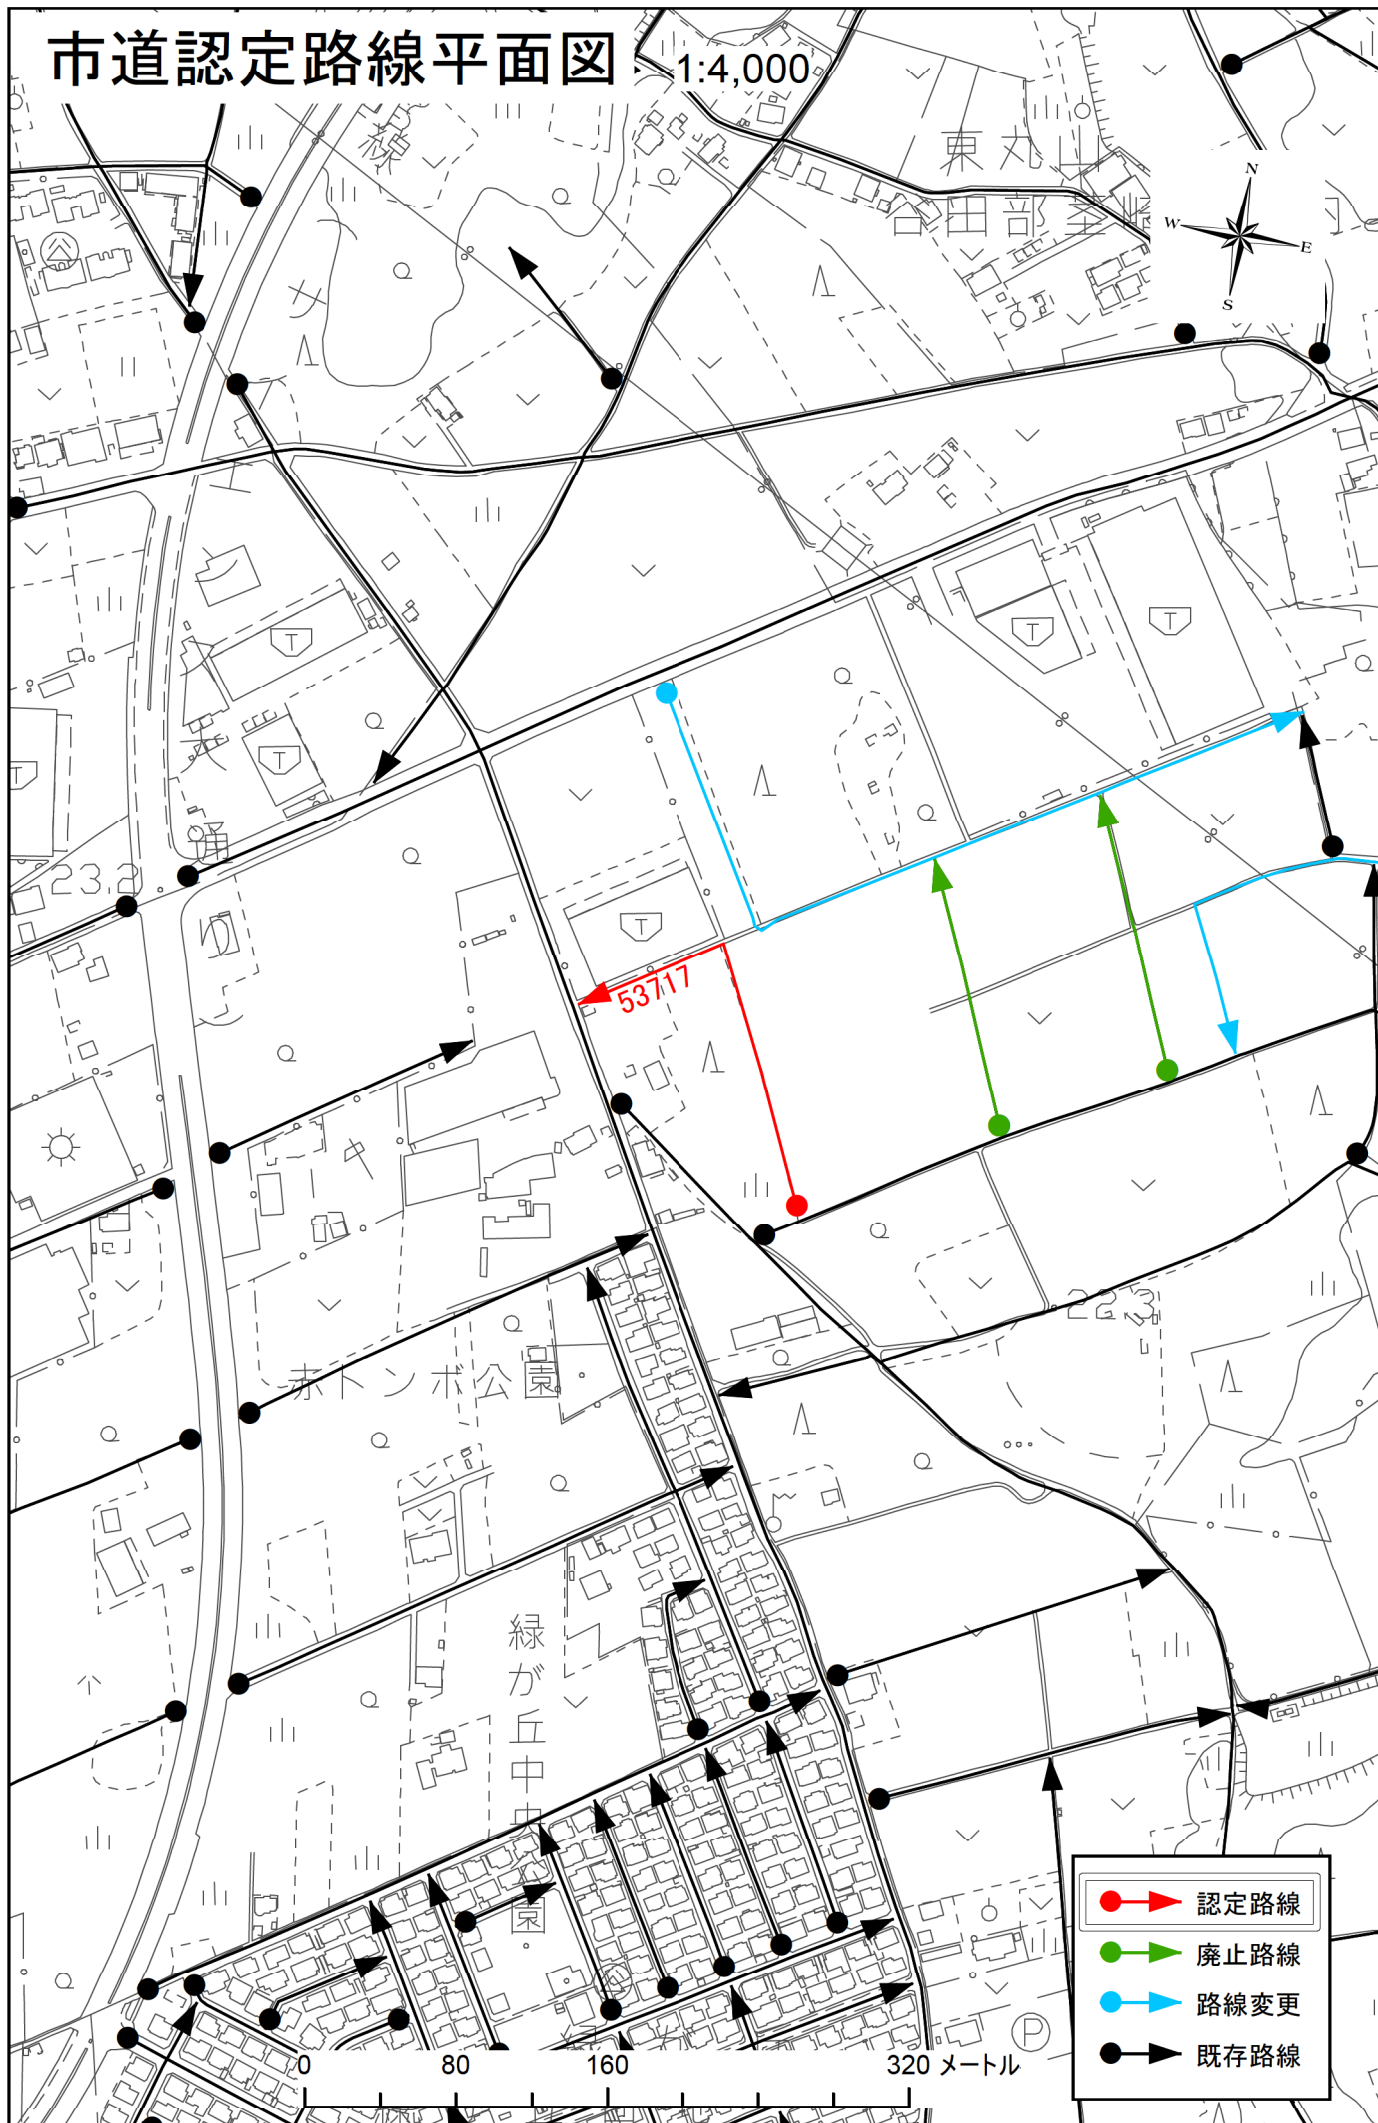

市道認定路線位置図


1:8,000

議案第120号資料

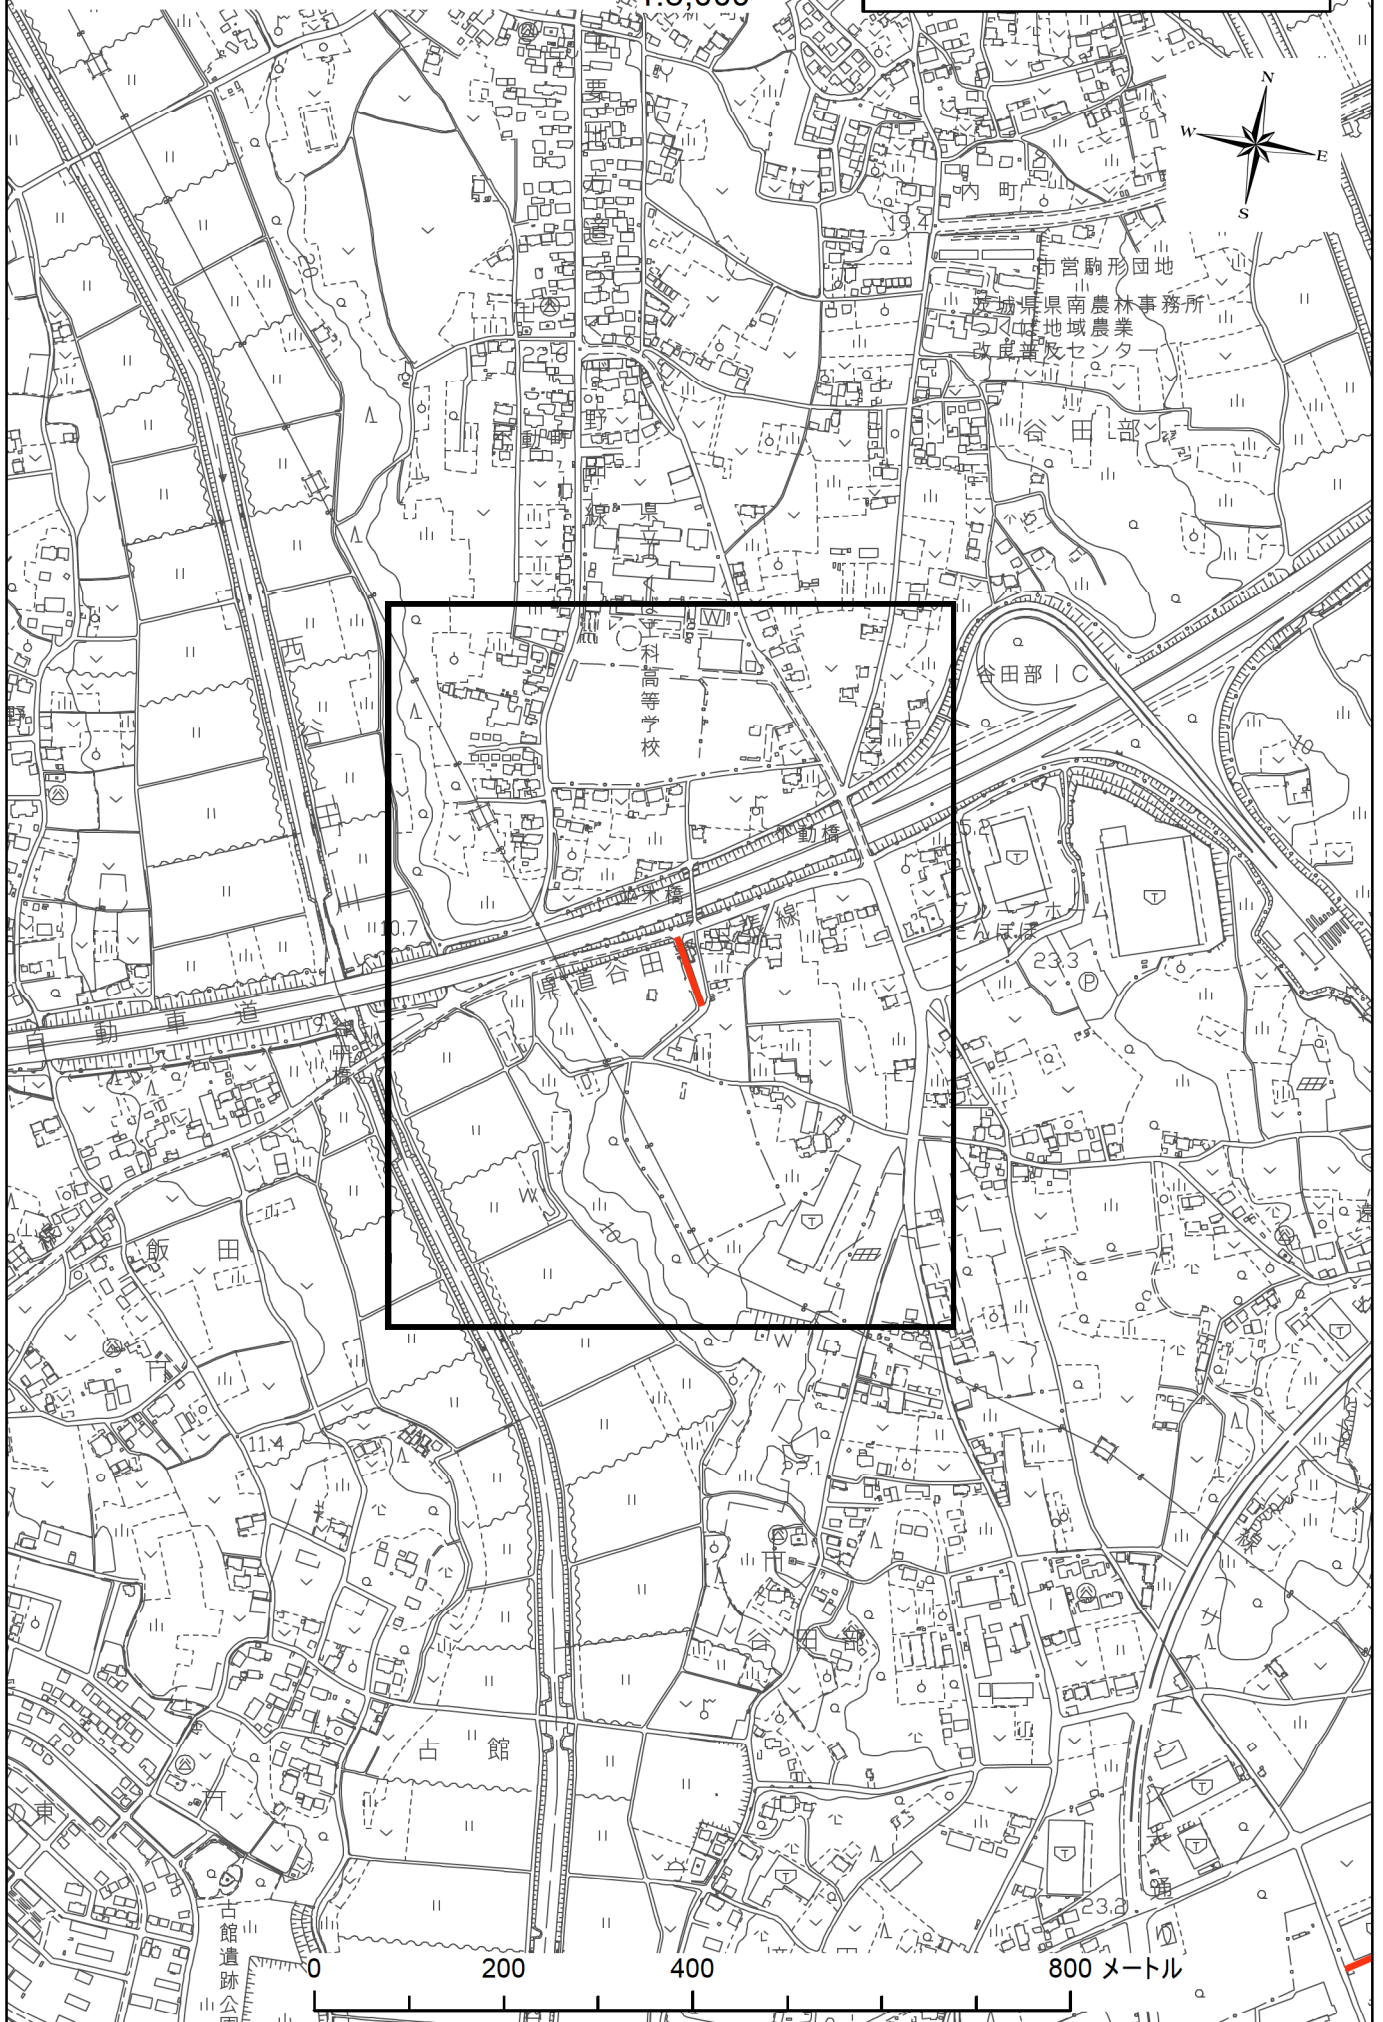

市道認定路線平面図

1:4,000

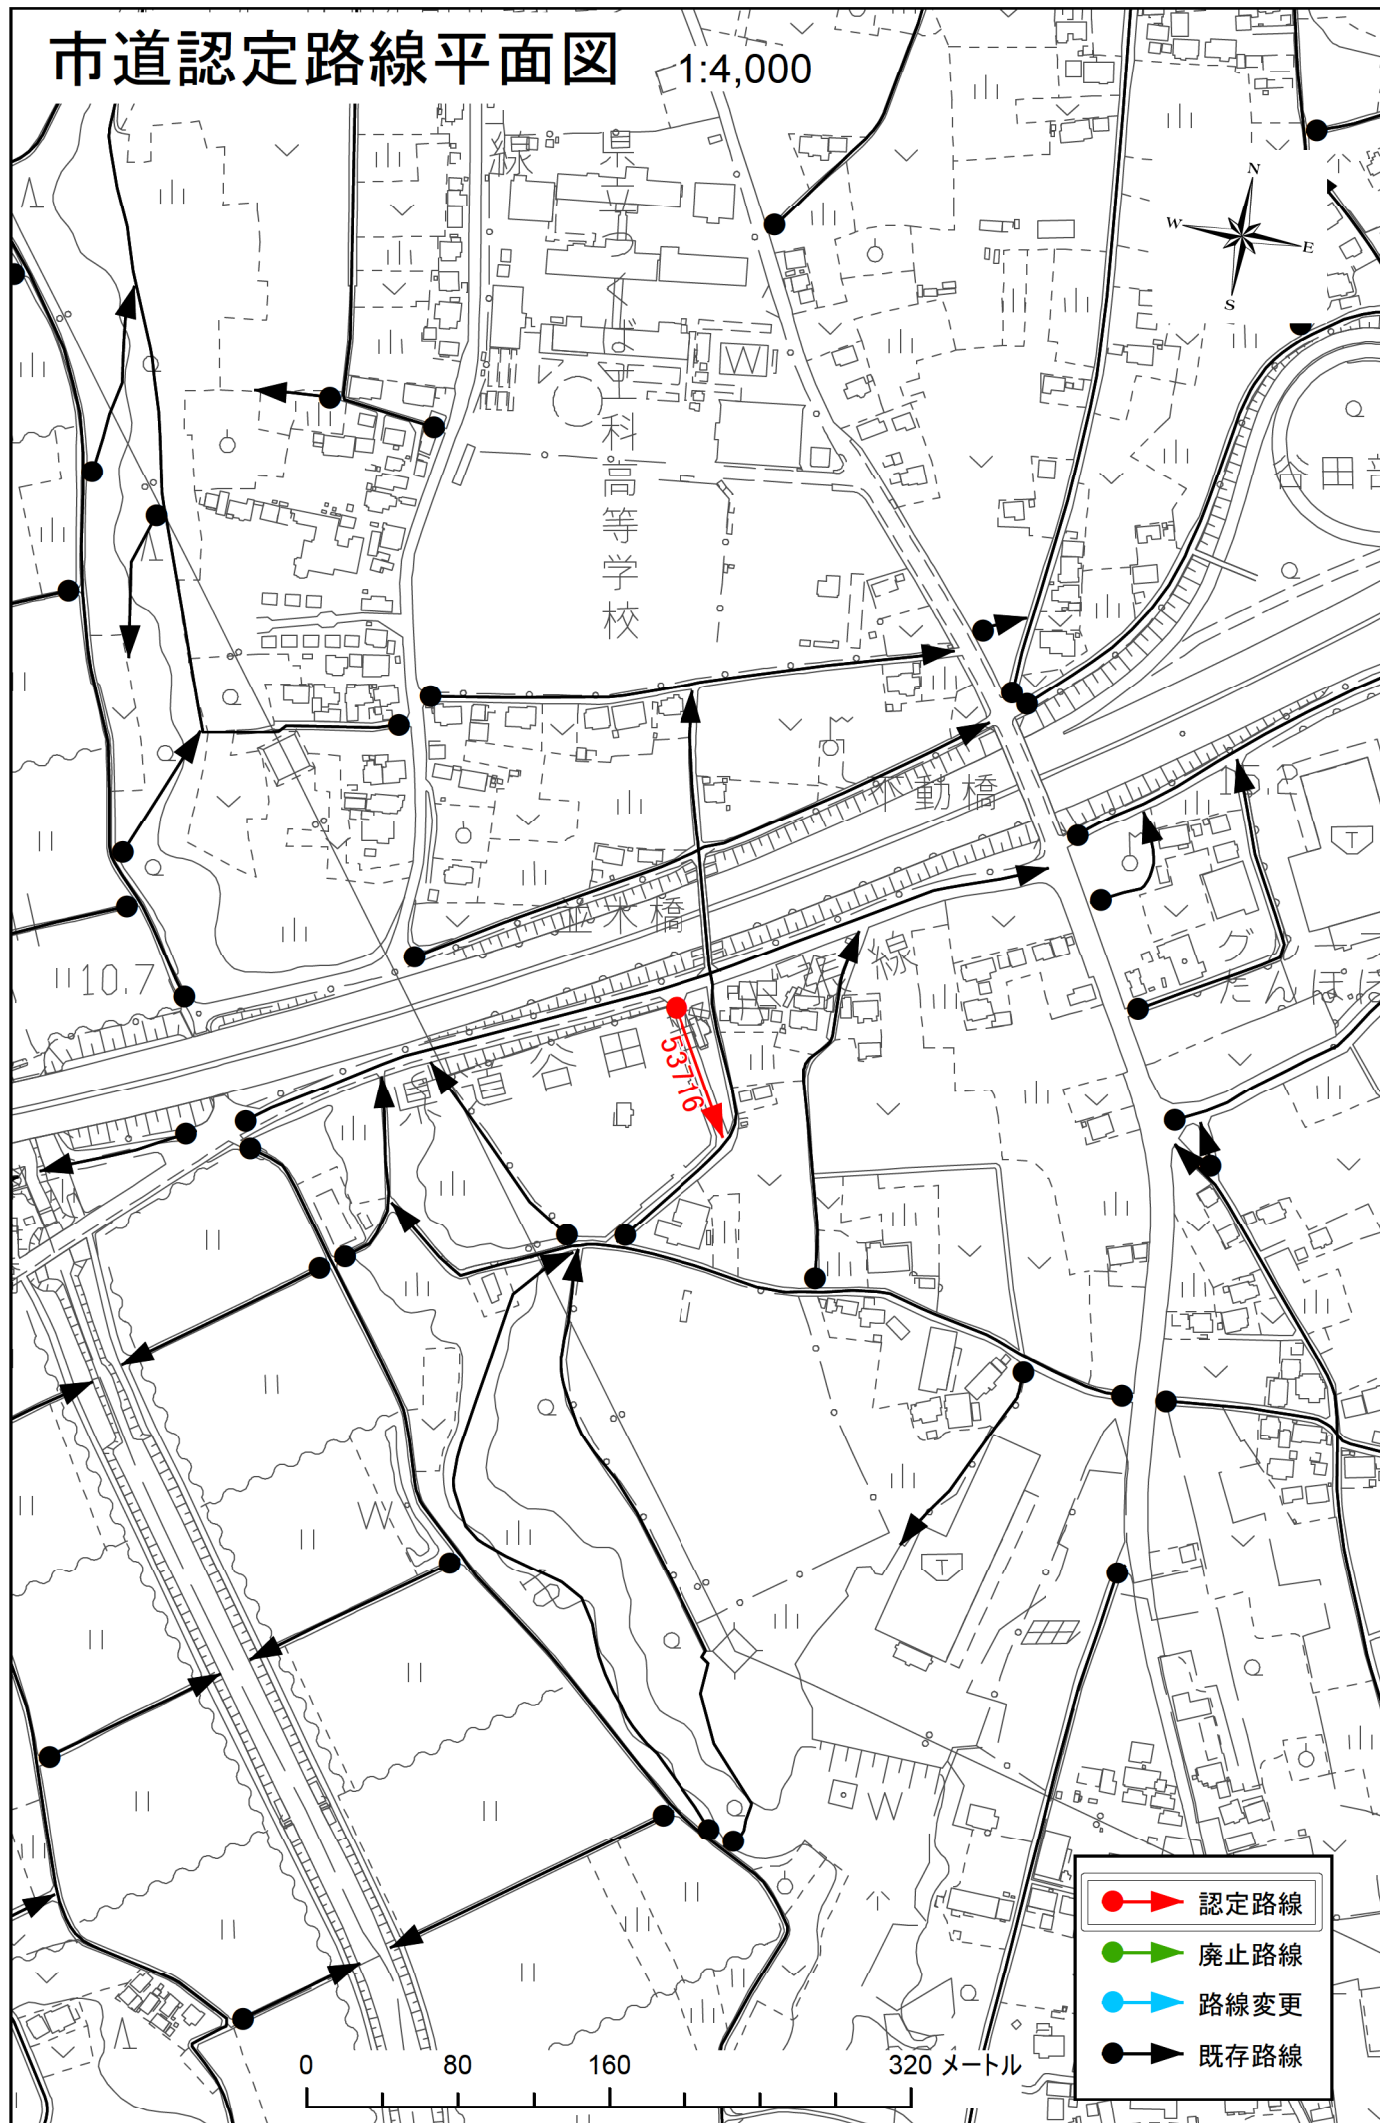

- 認定路線
- 廃止路線
- 路線変更
- 既存路線