

議案第54号

市道路線の変更について

上記の議案を次のとおり提出する。

令和7年9月2日

つくば市長 五十嵐立青

道路法（昭和27年法律第180号）第10条第2項及び第3項の規定に基づき、市道の路線を次のとおり変更する。

旧新別	路 線 名	起 点	重要な経過地
		終 点	
旧	1-5133 号線	つくば市上菅間 399 番 4 地先から	
		つくば市国松 262 番 1 地先まで	
新		つくば市上菅間 399 番 4 地先から	
		つくば市上菅間 1 番 1 地先まで	
旧	4-4075 (P) 号線	つくば市吾妻一丁目 16 番 2 地先から	
		つくば市吾妻一丁目 13 番 6 地先まで	
新		つくば市吾妻二丁目 13 番 8 地先から	
		つくば市吾妻二丁目 13 番 6 地先まで	

（提案理由）

1-5133 号線については橋梁撤去に伴い河川区域内の路線を見直すため、

4-4075(P)号線については起終点地番の見直しのため、この案を提出するものである。

つくば市 9 月定例会議


市道路線変更図面

目 次

旧新別	路 線 名	起 点	理由	頁	延長(m)
		終 点			
旧	1-5133号線	つくば市上菅間399番 4 地先から	橋梁撤去に伴い、河川 区域内の路線を見直す ため	1, 3	489.3
新		つくば市国松262番 1 地先まで		2, 4	116.4
		つくば市上菅間399番 4 地先から			
		つくば市上菅間 1 番 1 地先まで			
旧	4-4075 (P) 号線	つくば市吾妻一丁目16番 2 地先から	起終点地番の見直しの ため	5, 7	58.1
新		つくば市吾妻一丁目13番 6 地先まで		6, 8	58.1
		つくば市吾妻二丁目13番 8 地先から			
		つくば市吾妻二丁目13番 6 地先まで			



合計路線	2本
合計延長 (変更前)	547.4m
合計延長 (変更後)	174.5m

市道変更前路線位置図 1:5,000

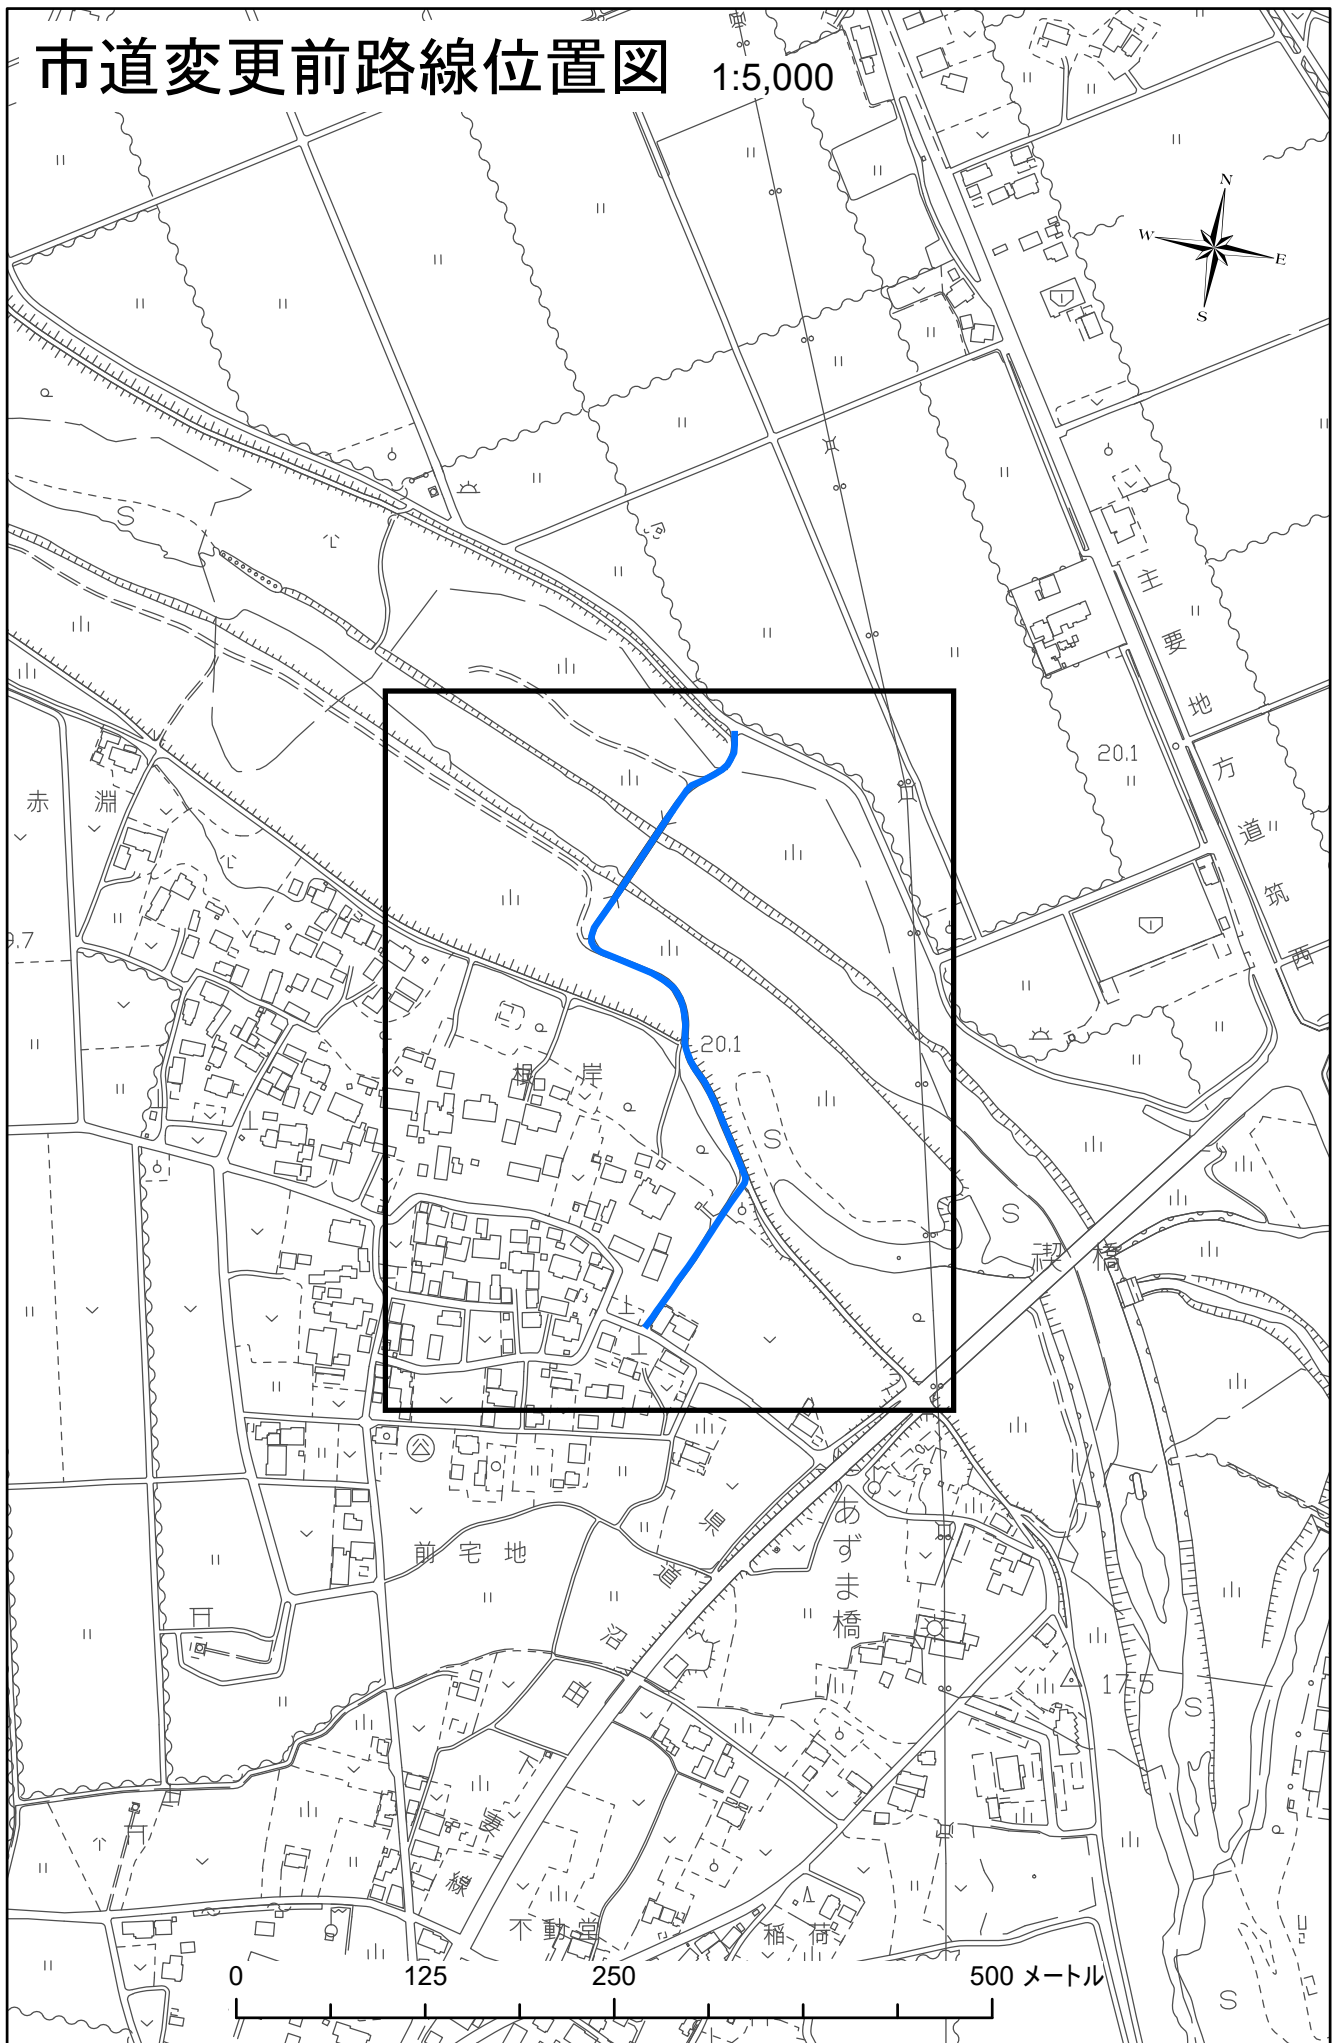



市道変更後路線位置図

1:5,000

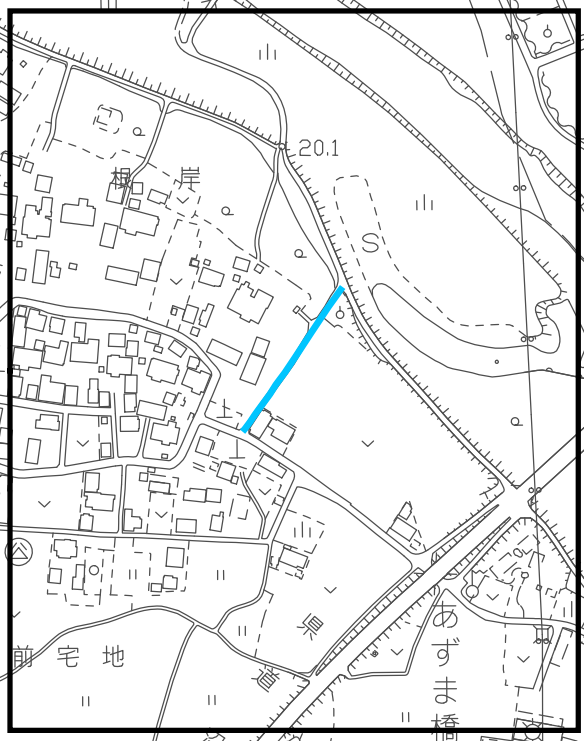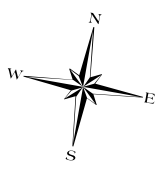


0 125 250 500 メートル

市道変更前路線平面図 1:2,500

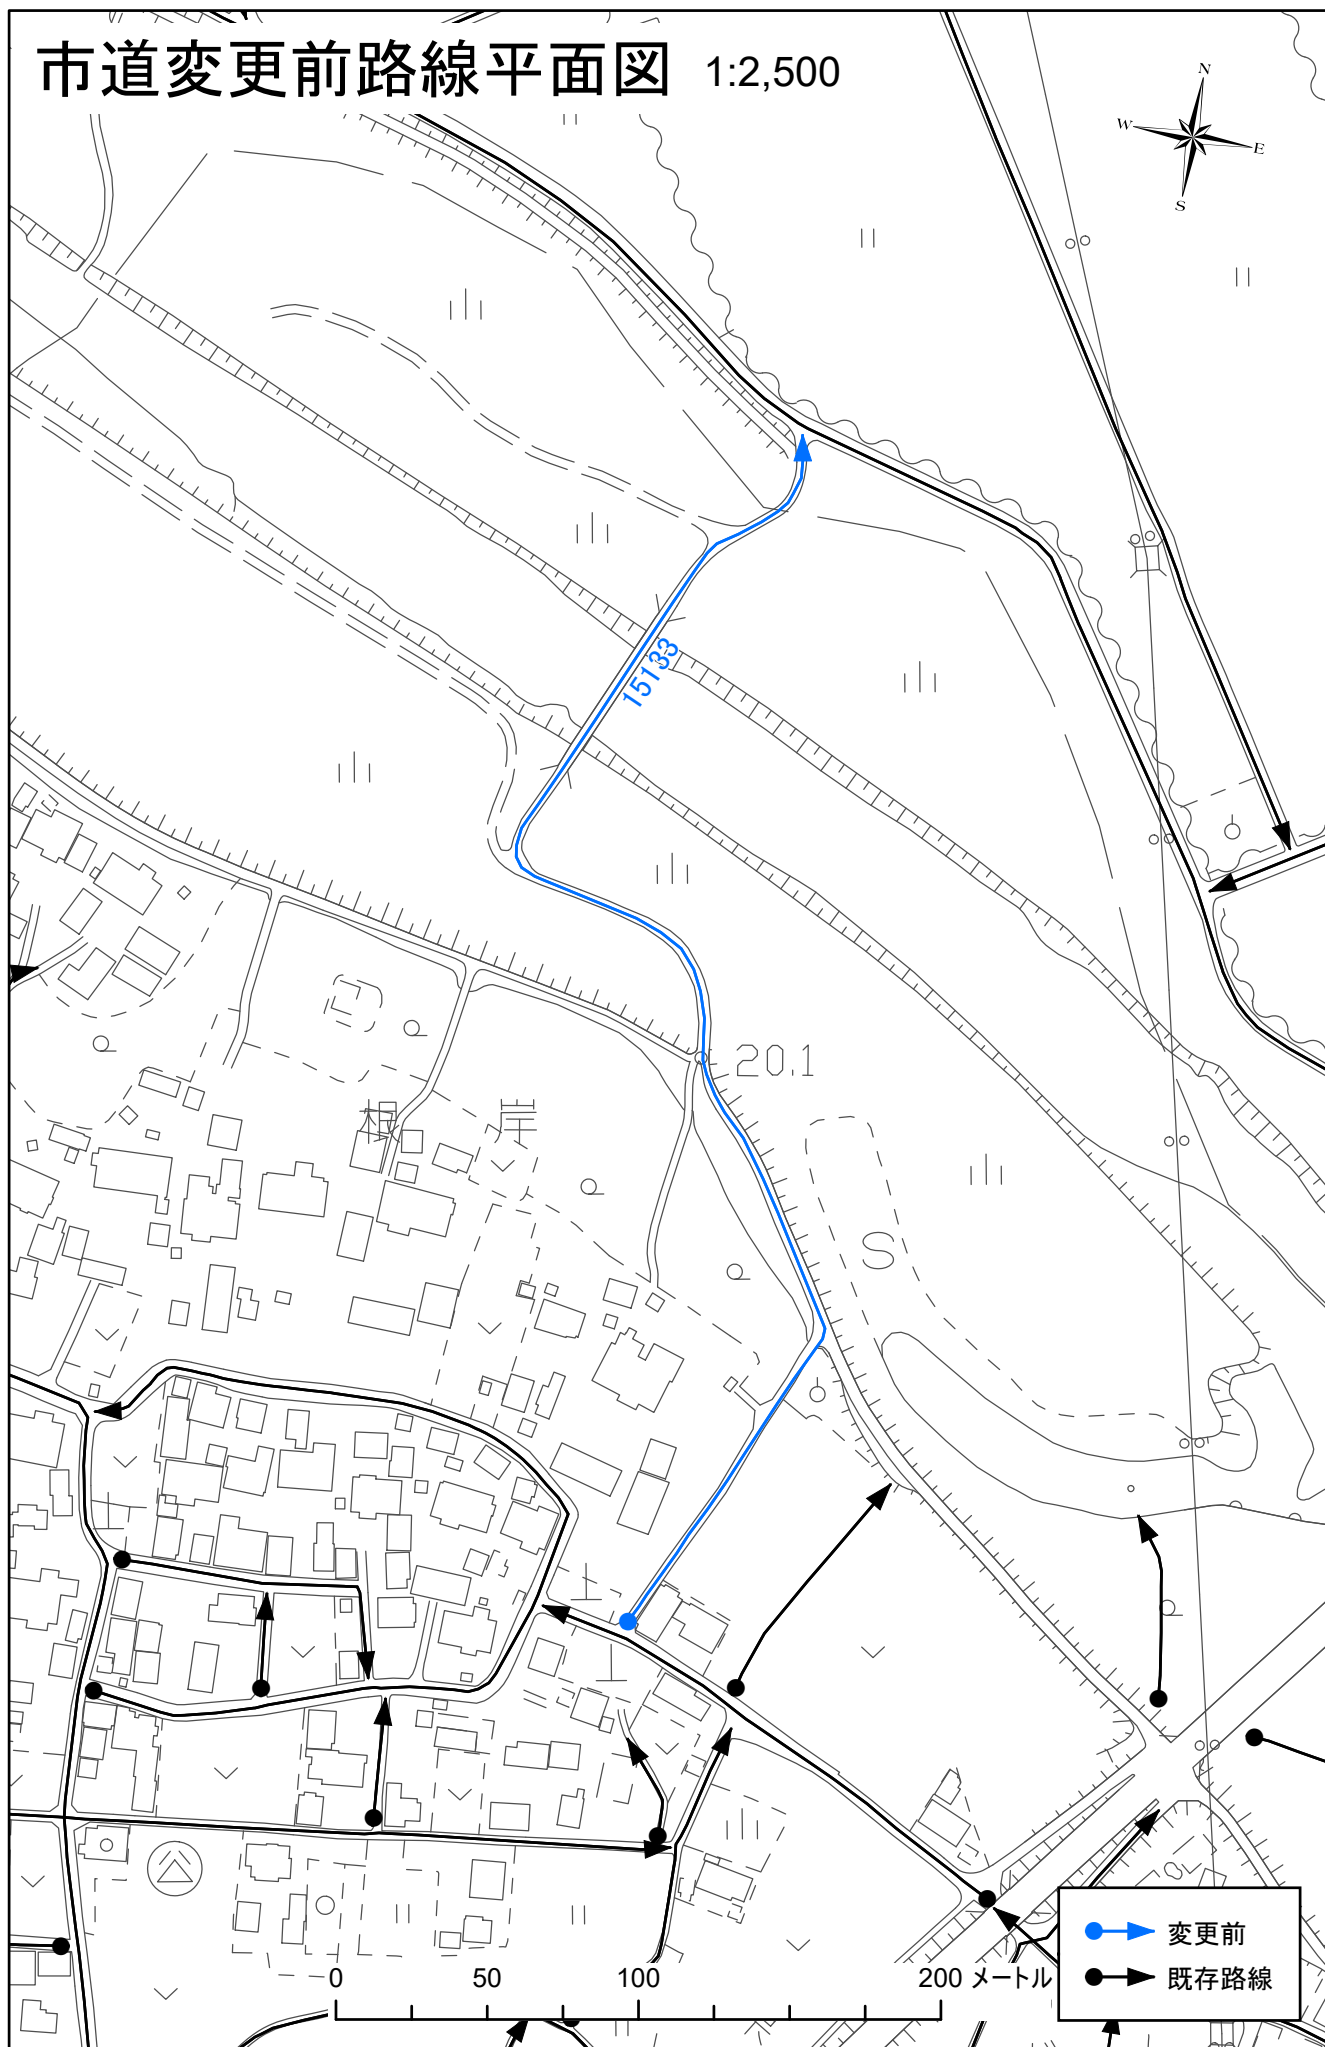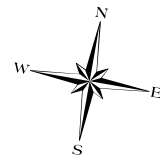


市道変更後路線平面図 1:2,500

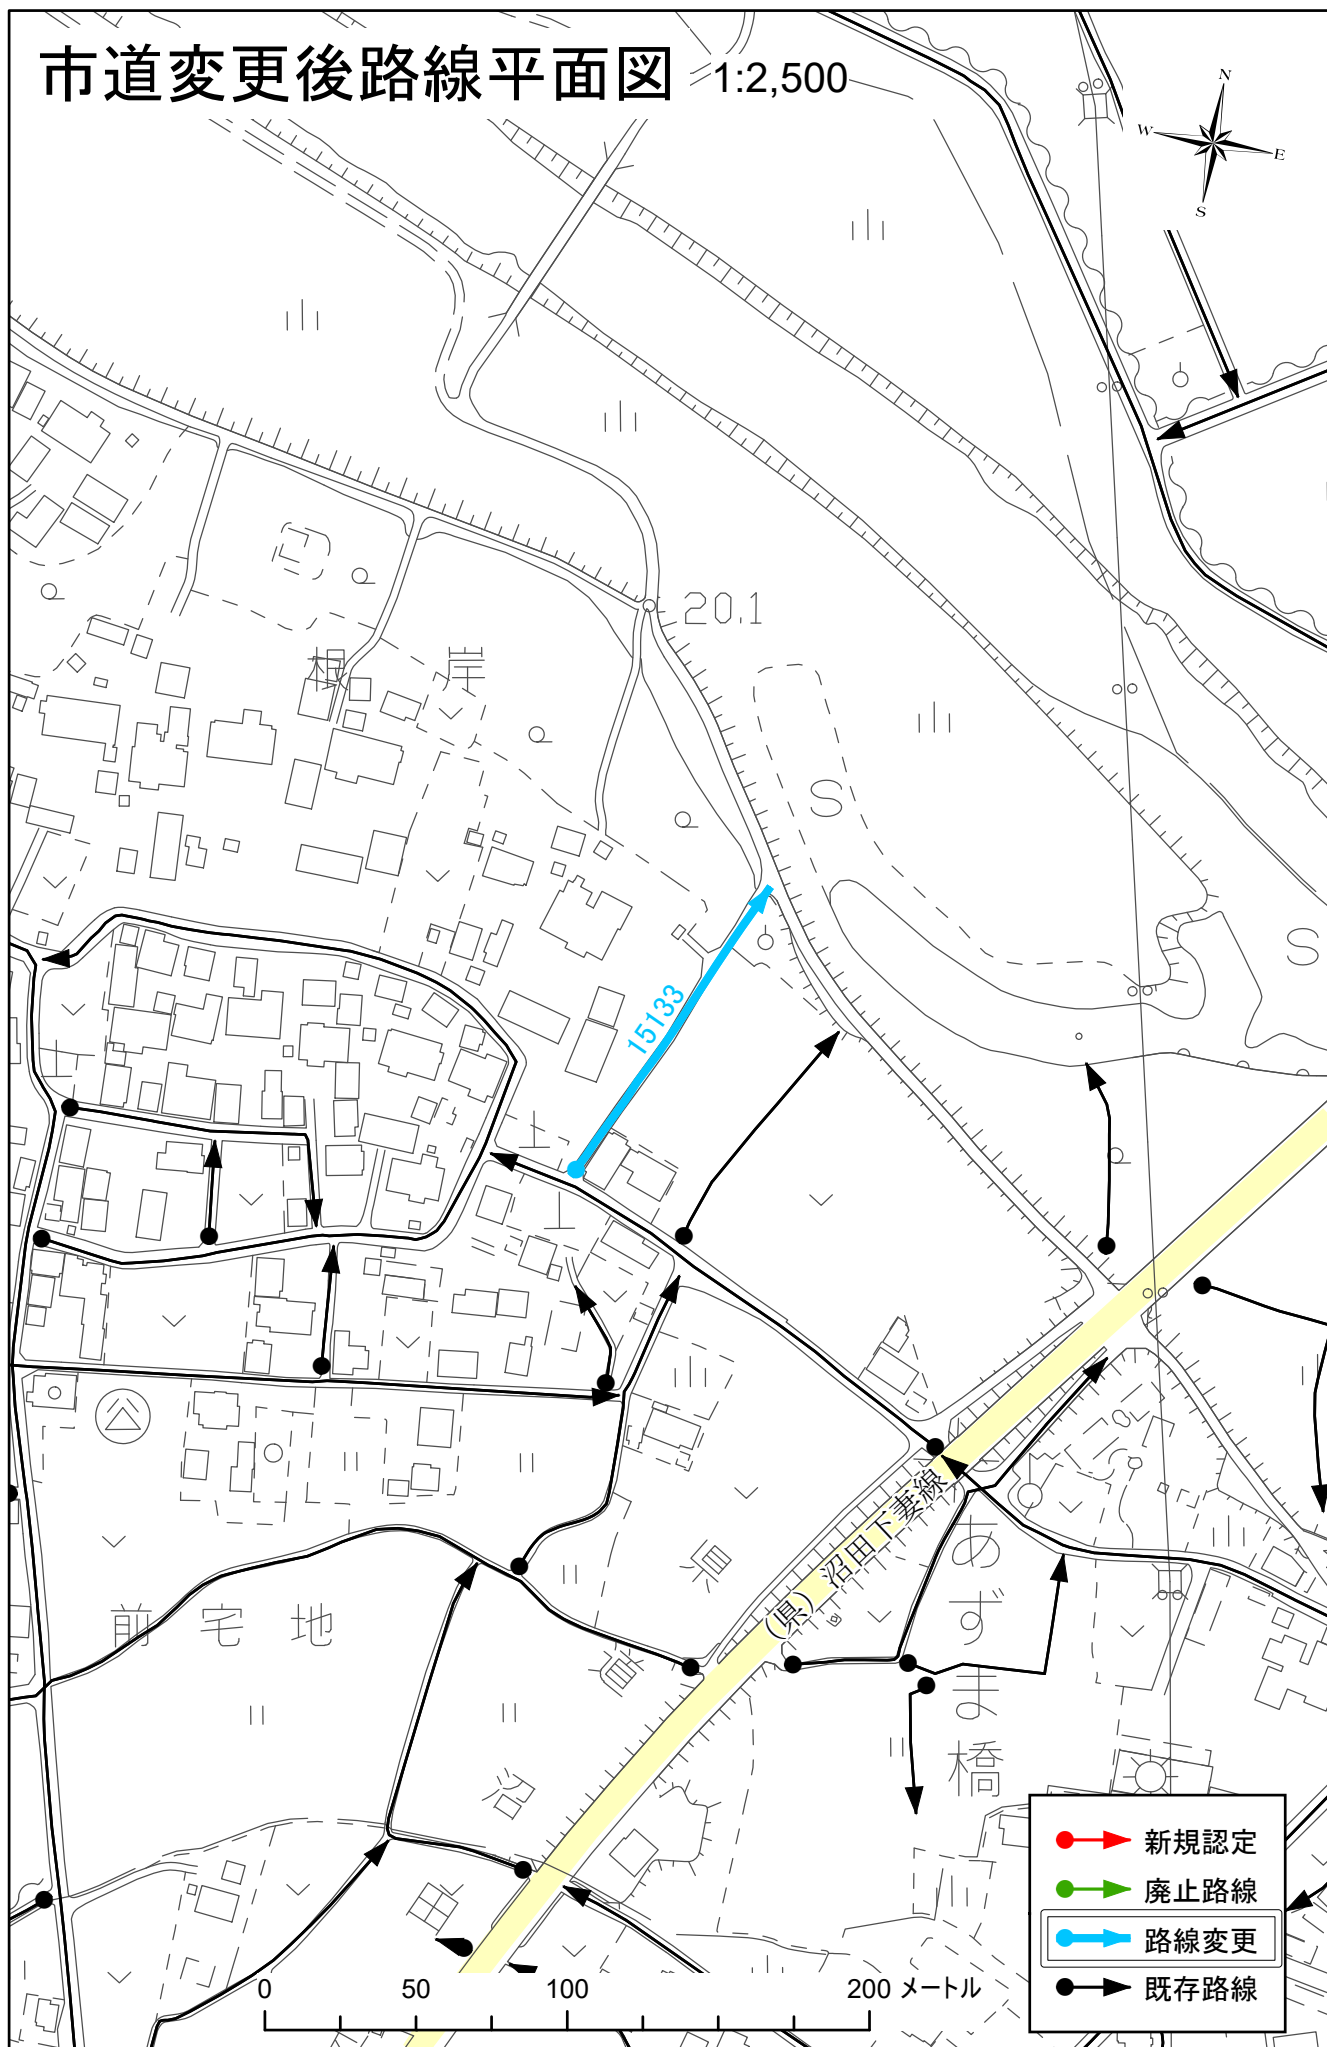


1:5,000



1:5,000

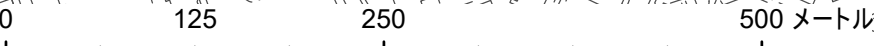

市道変更前路線平面図 1:2,500

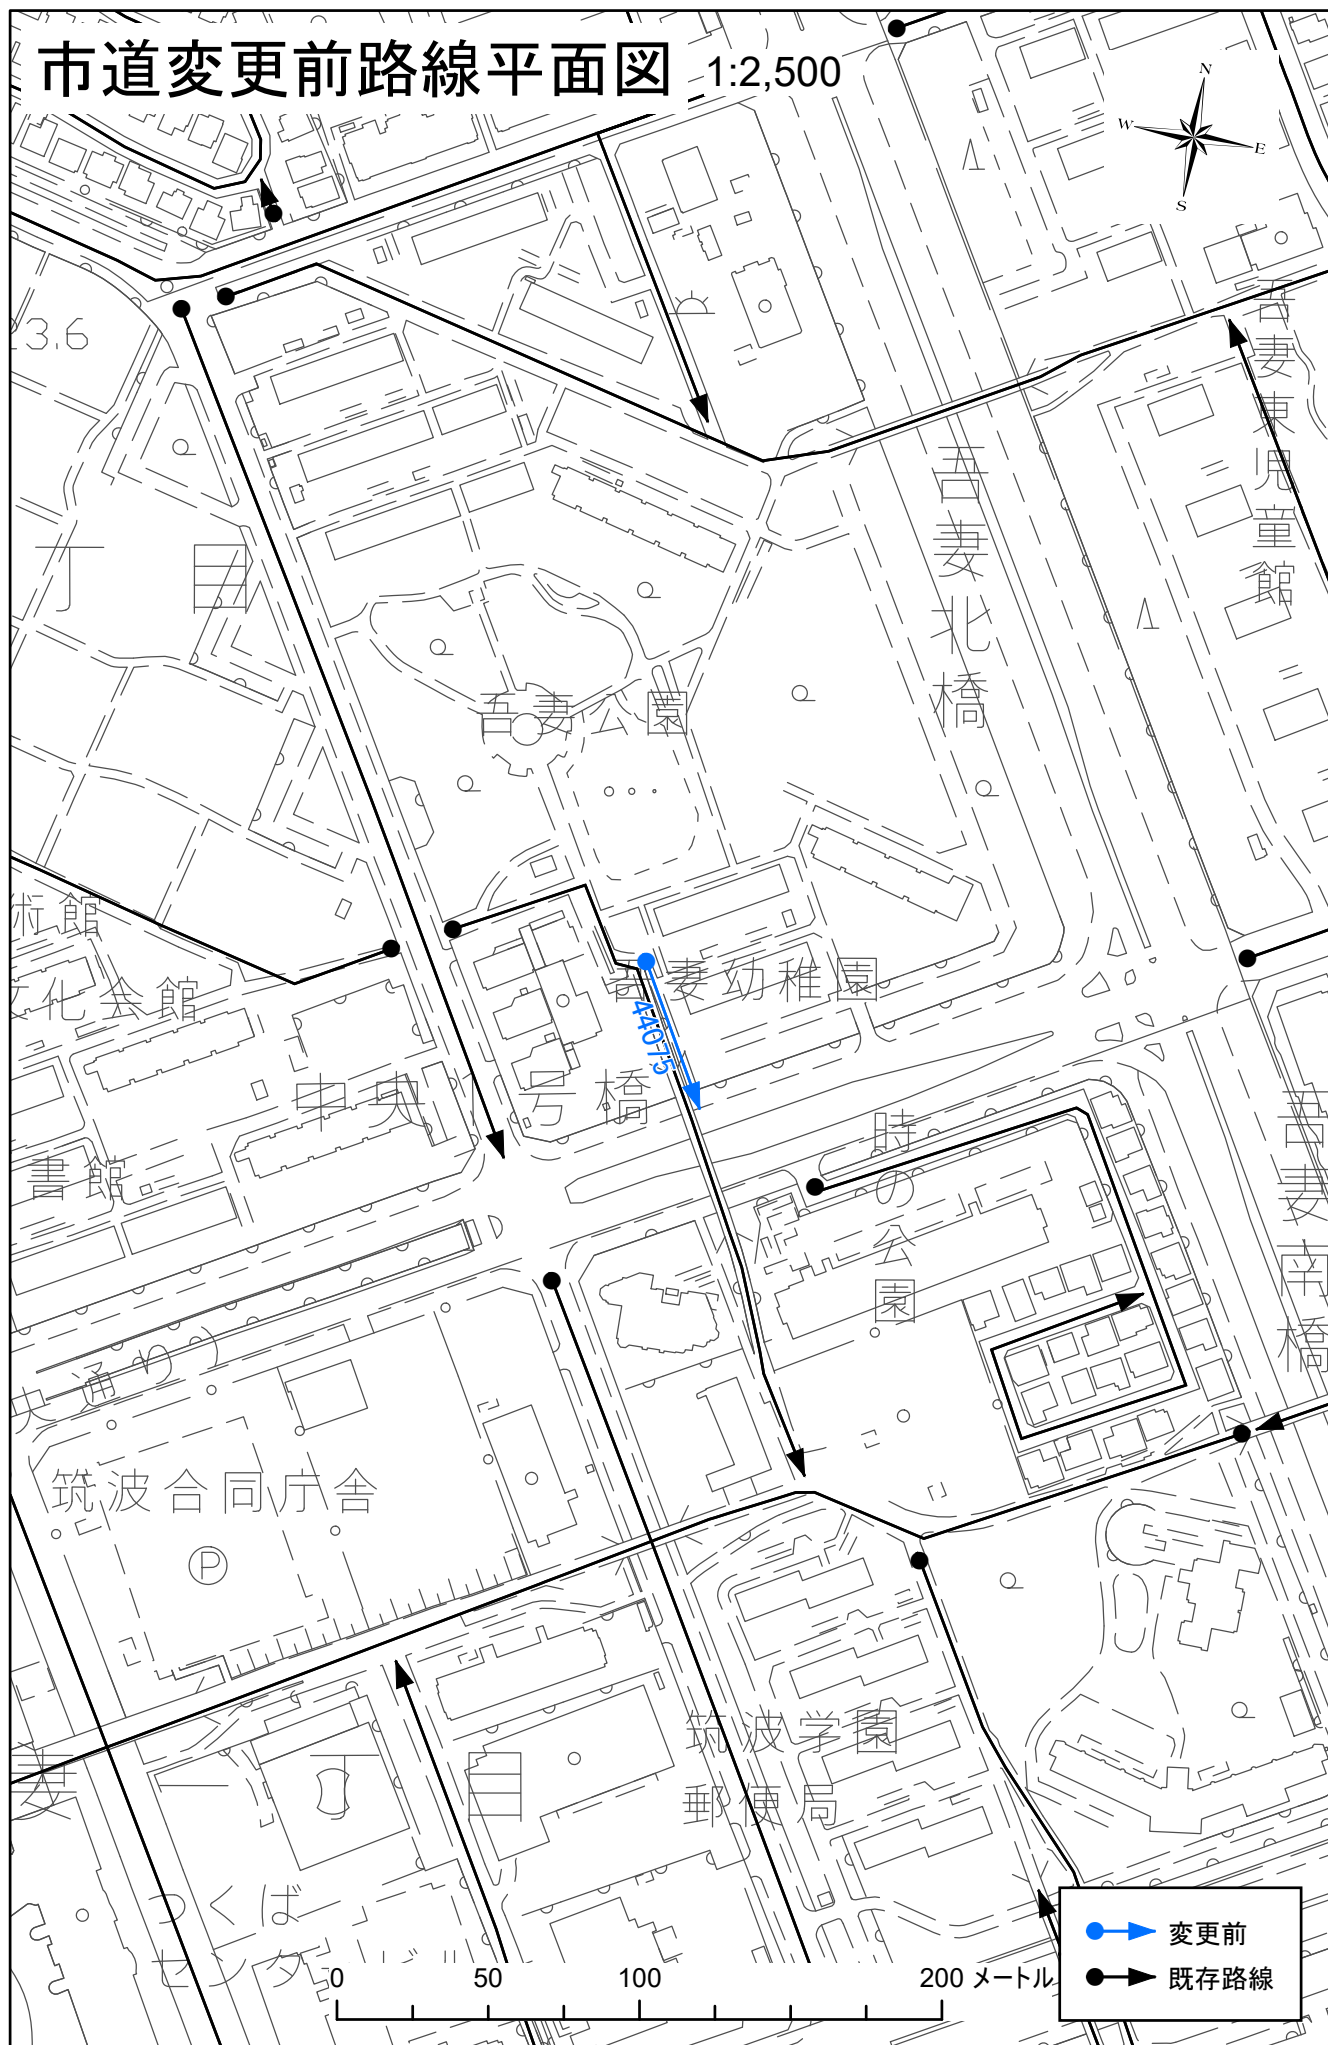

1:2,500

