議案第 64 号

市道路線の廃止について

上記の議案を次のとおり提出する。

令和８年 11 月 24 日

つくば市長　五　十　嵐　立　青

道路法（昭和27年法律第180号）第10条第１項及び第３項の規定に基づき、市道の路線を次のとおり廃止する。

路　線　名	起　　点 終　　点	重要な経過地
3-3555 号線	つくば市手子生 2102 番地先から つくば市手子生 2130 番地先まで	
5-4795 号線	つくば市島名 94 番地先から つくば市島名 95 番地先まで	
7-2298(P)号線	つくば市谷田部 44 番地先から つくば市谷田部 43 番地先まで	
7-2303(P)号線	つくば市谷田部 984 番１地先から つくば市谷田部 976 番９地先まで	

（提案理由）

3-3555号線外1路線は市有地払下げに伴い市道を廃止するため、7-2298(P)号線外1

路線は民有地を誤認定していたため、この案を提出するものである。

議案第64号資料

つくば市　12月定例会議

市道廃止図面


目　次


路　線　名	起　　点 終　　点	理由	頁	延長(m)
3-3555号線	つくば市手子生2102番地先から つくば市手子生2130番地先まで	市有地払下げに伴い市道を廃止するため	1,2	113.9
5-4795号線	つくば市島名94番地先から つくば市島名95番地先まで	市有地払下げに伴い市道を廃止するため	3,4	24.6
7-2298(P)号線	つくば市谷田部44番地先から つくば市谷田部43番地先まで	民有地を誤認定していたため	5,6	24.6
7-2303(P)号線	つくば市谷田部984番1地先から つくば市谷田部976番9地先まで	民有地を誤認定していたため	5,6	28.1

合計路線	4本
合計延長	191.2m

市道廃止路線位置図


1:5,000

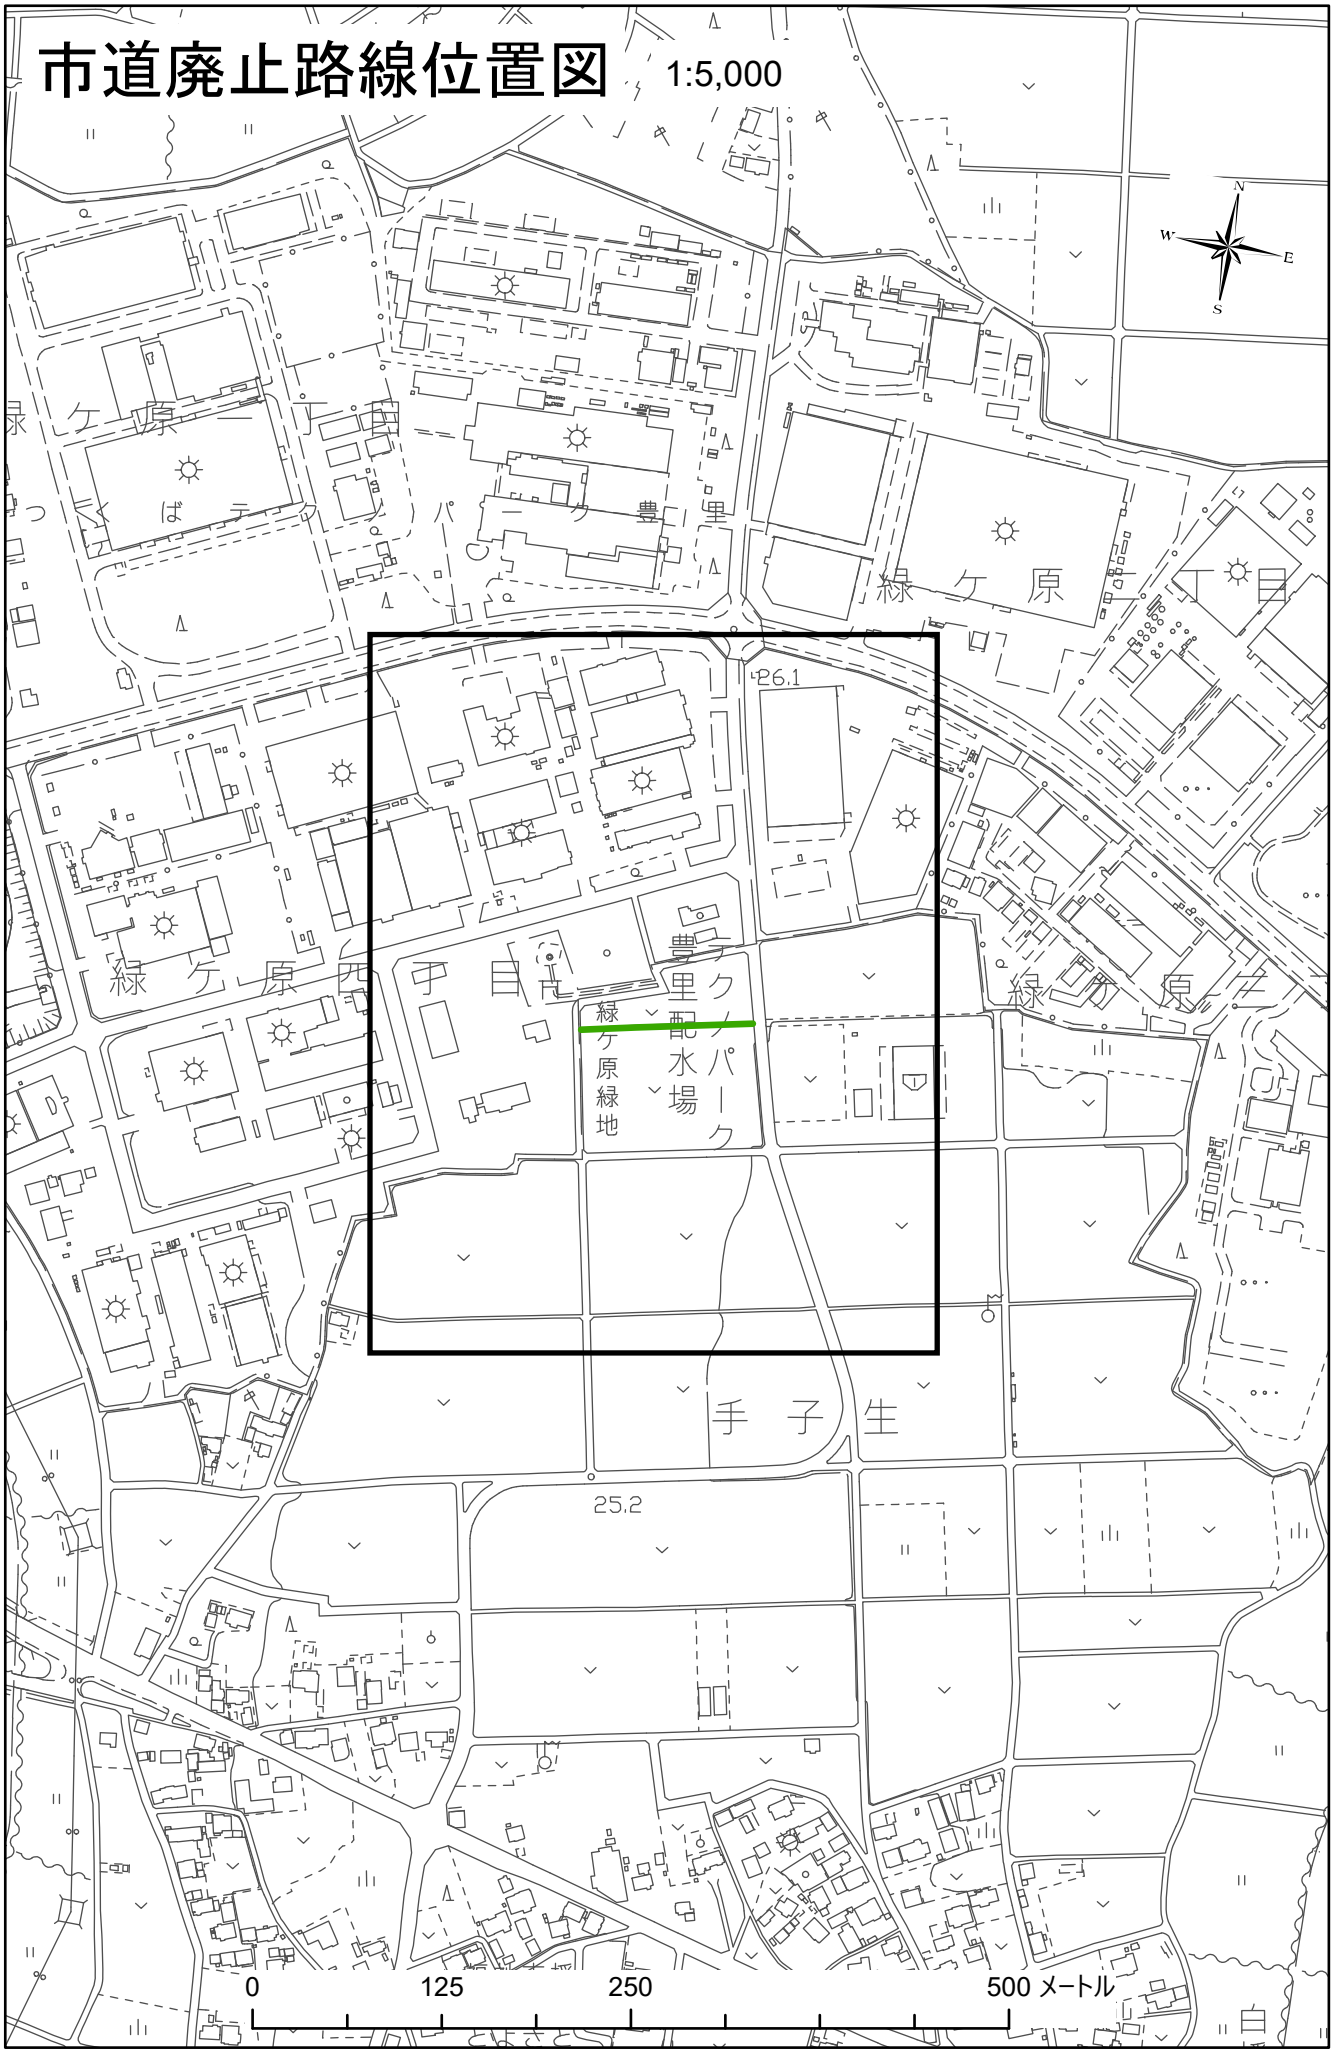


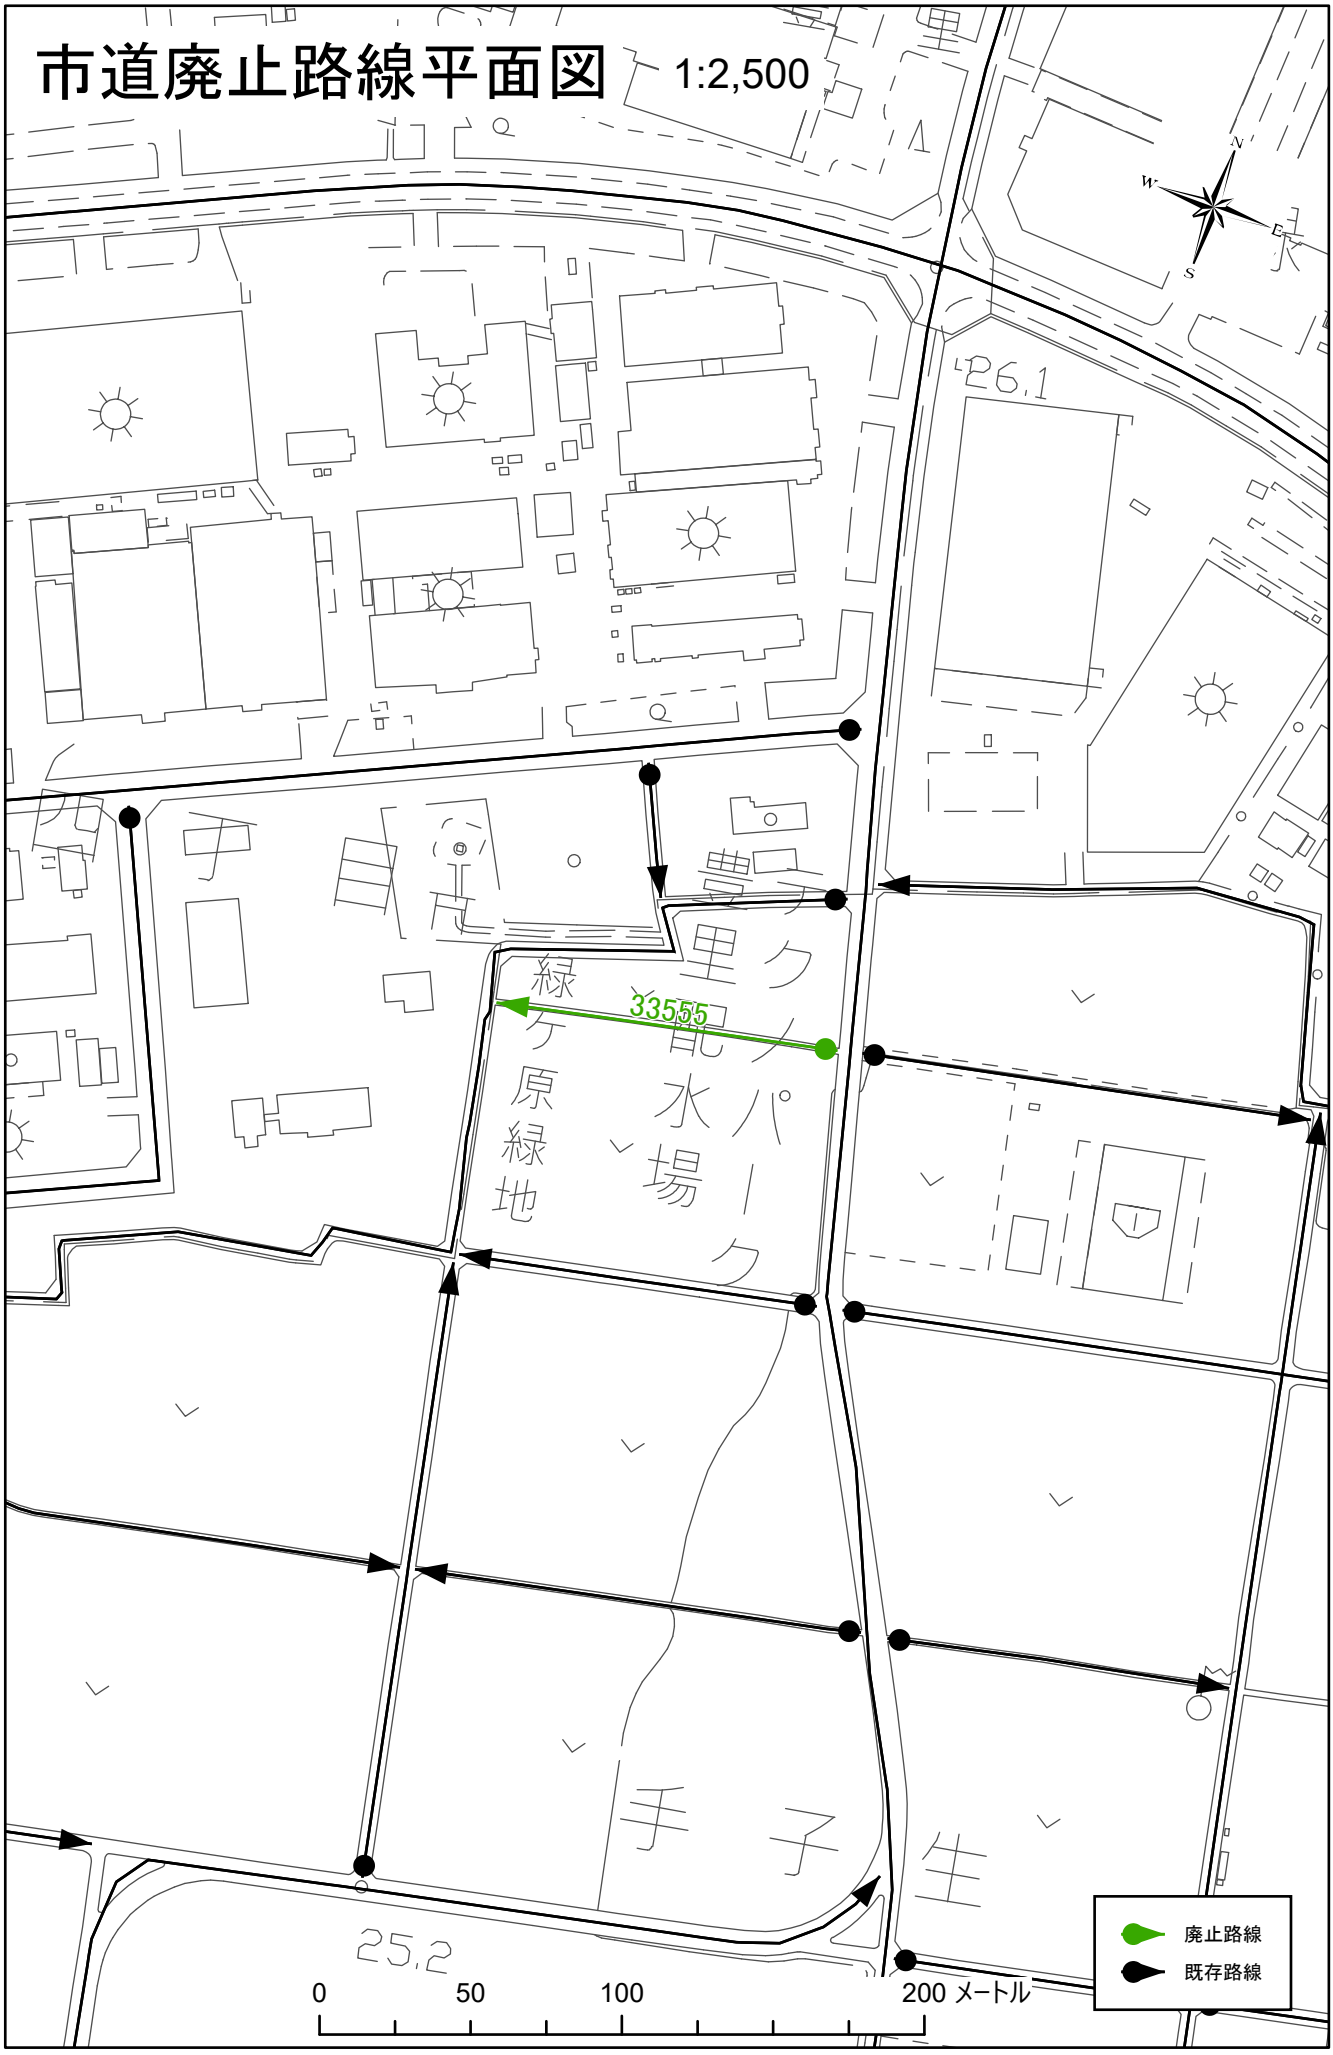
市道廃止路線平面図
1:2,500
N
W
E
S
26.1
豊里ケ丘公園
緑ケ原緑地
水場
パーク
33555
手子生
25.2
0
50
100
200 メートル
廃止路線
既存路線

市道廃止路線位置図


1:5,000

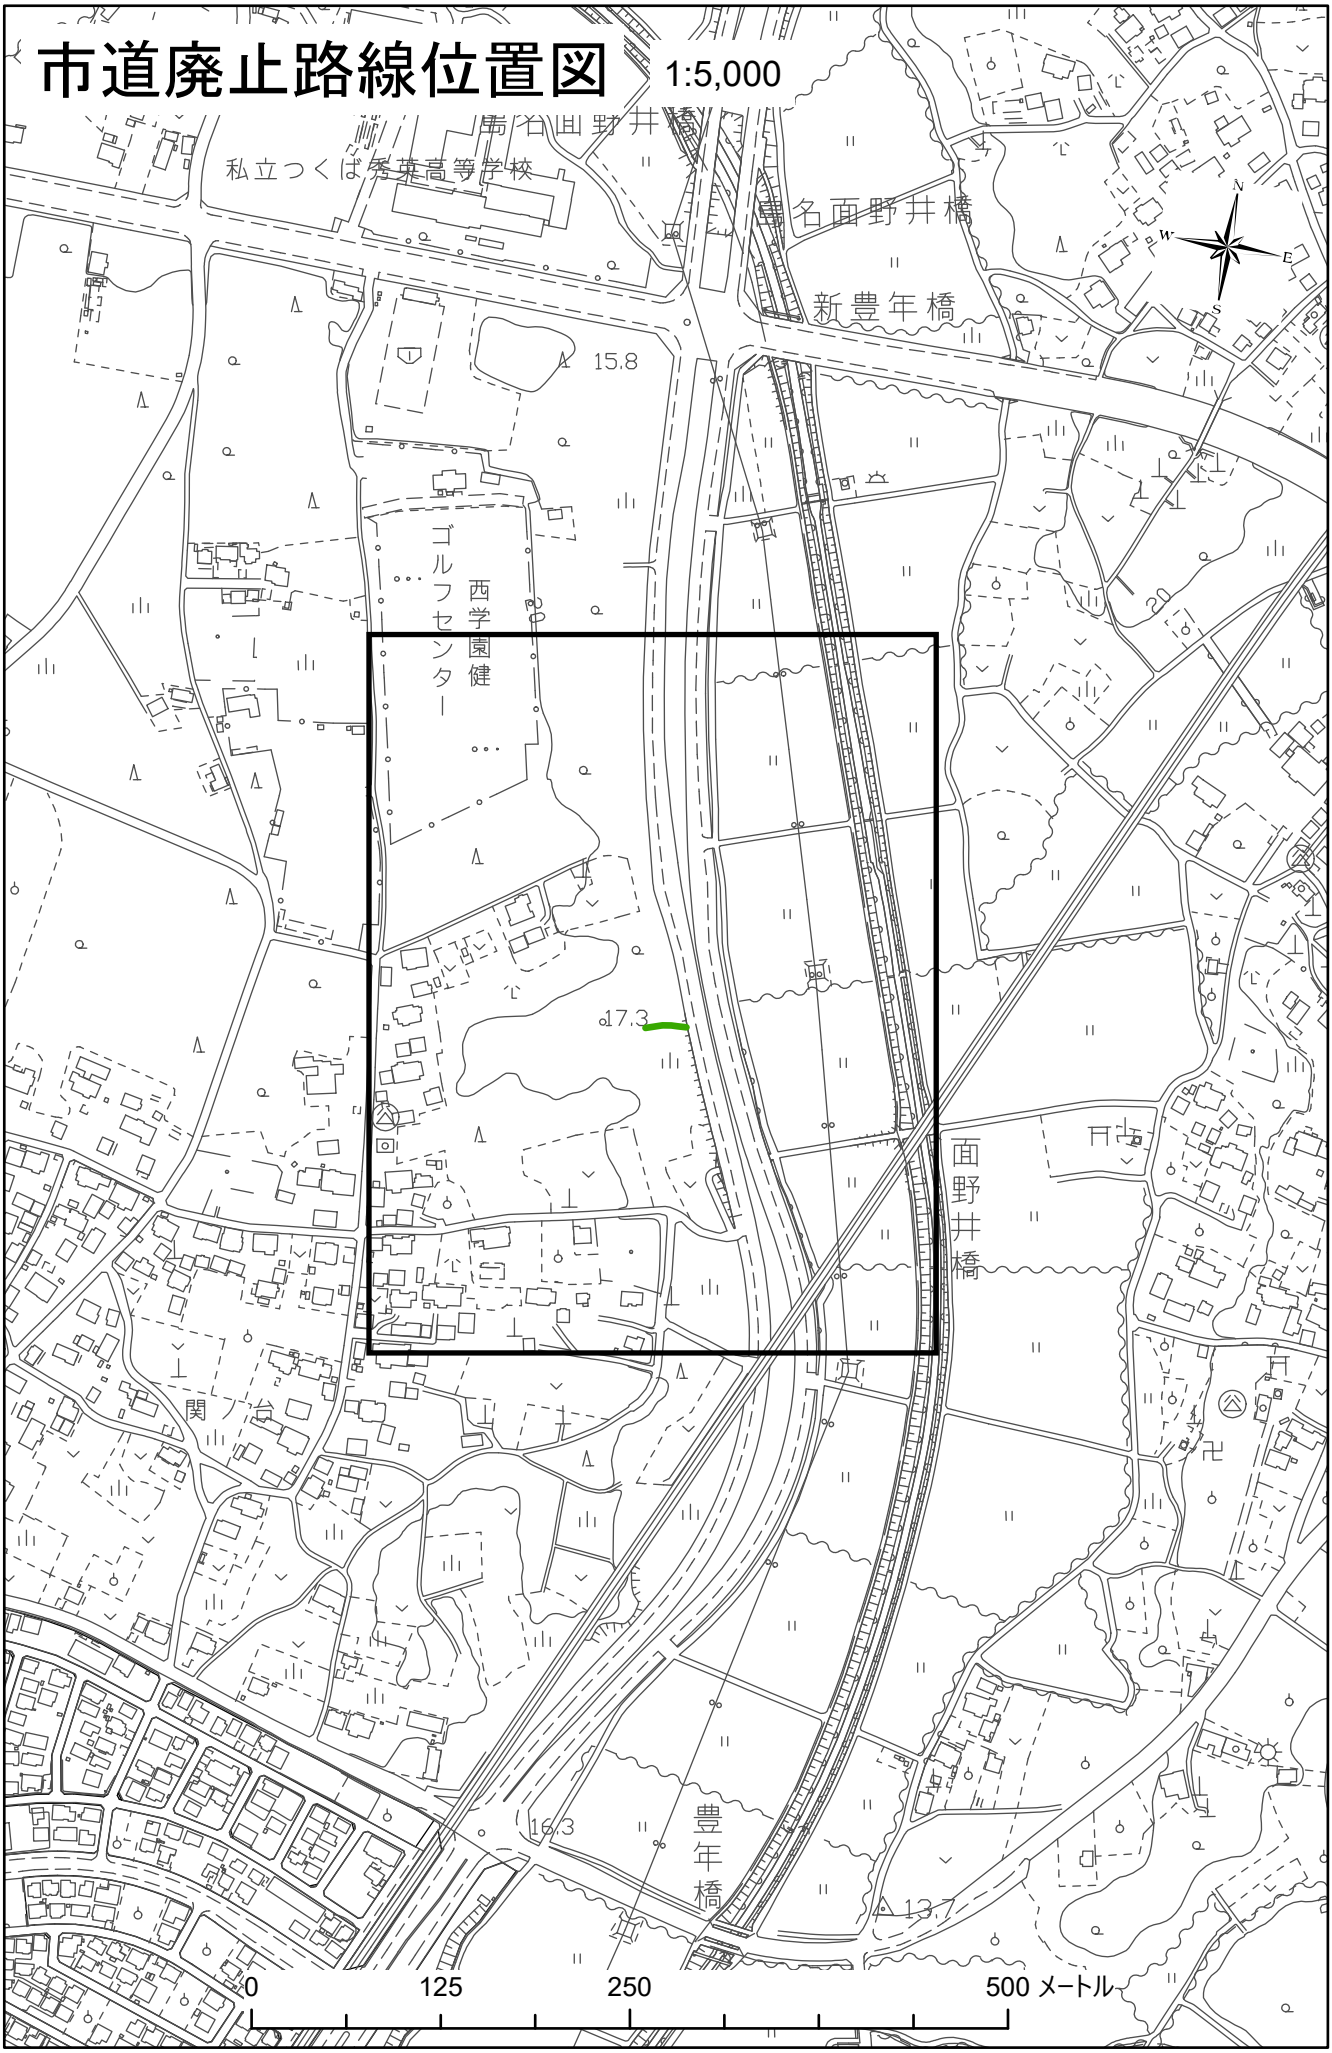

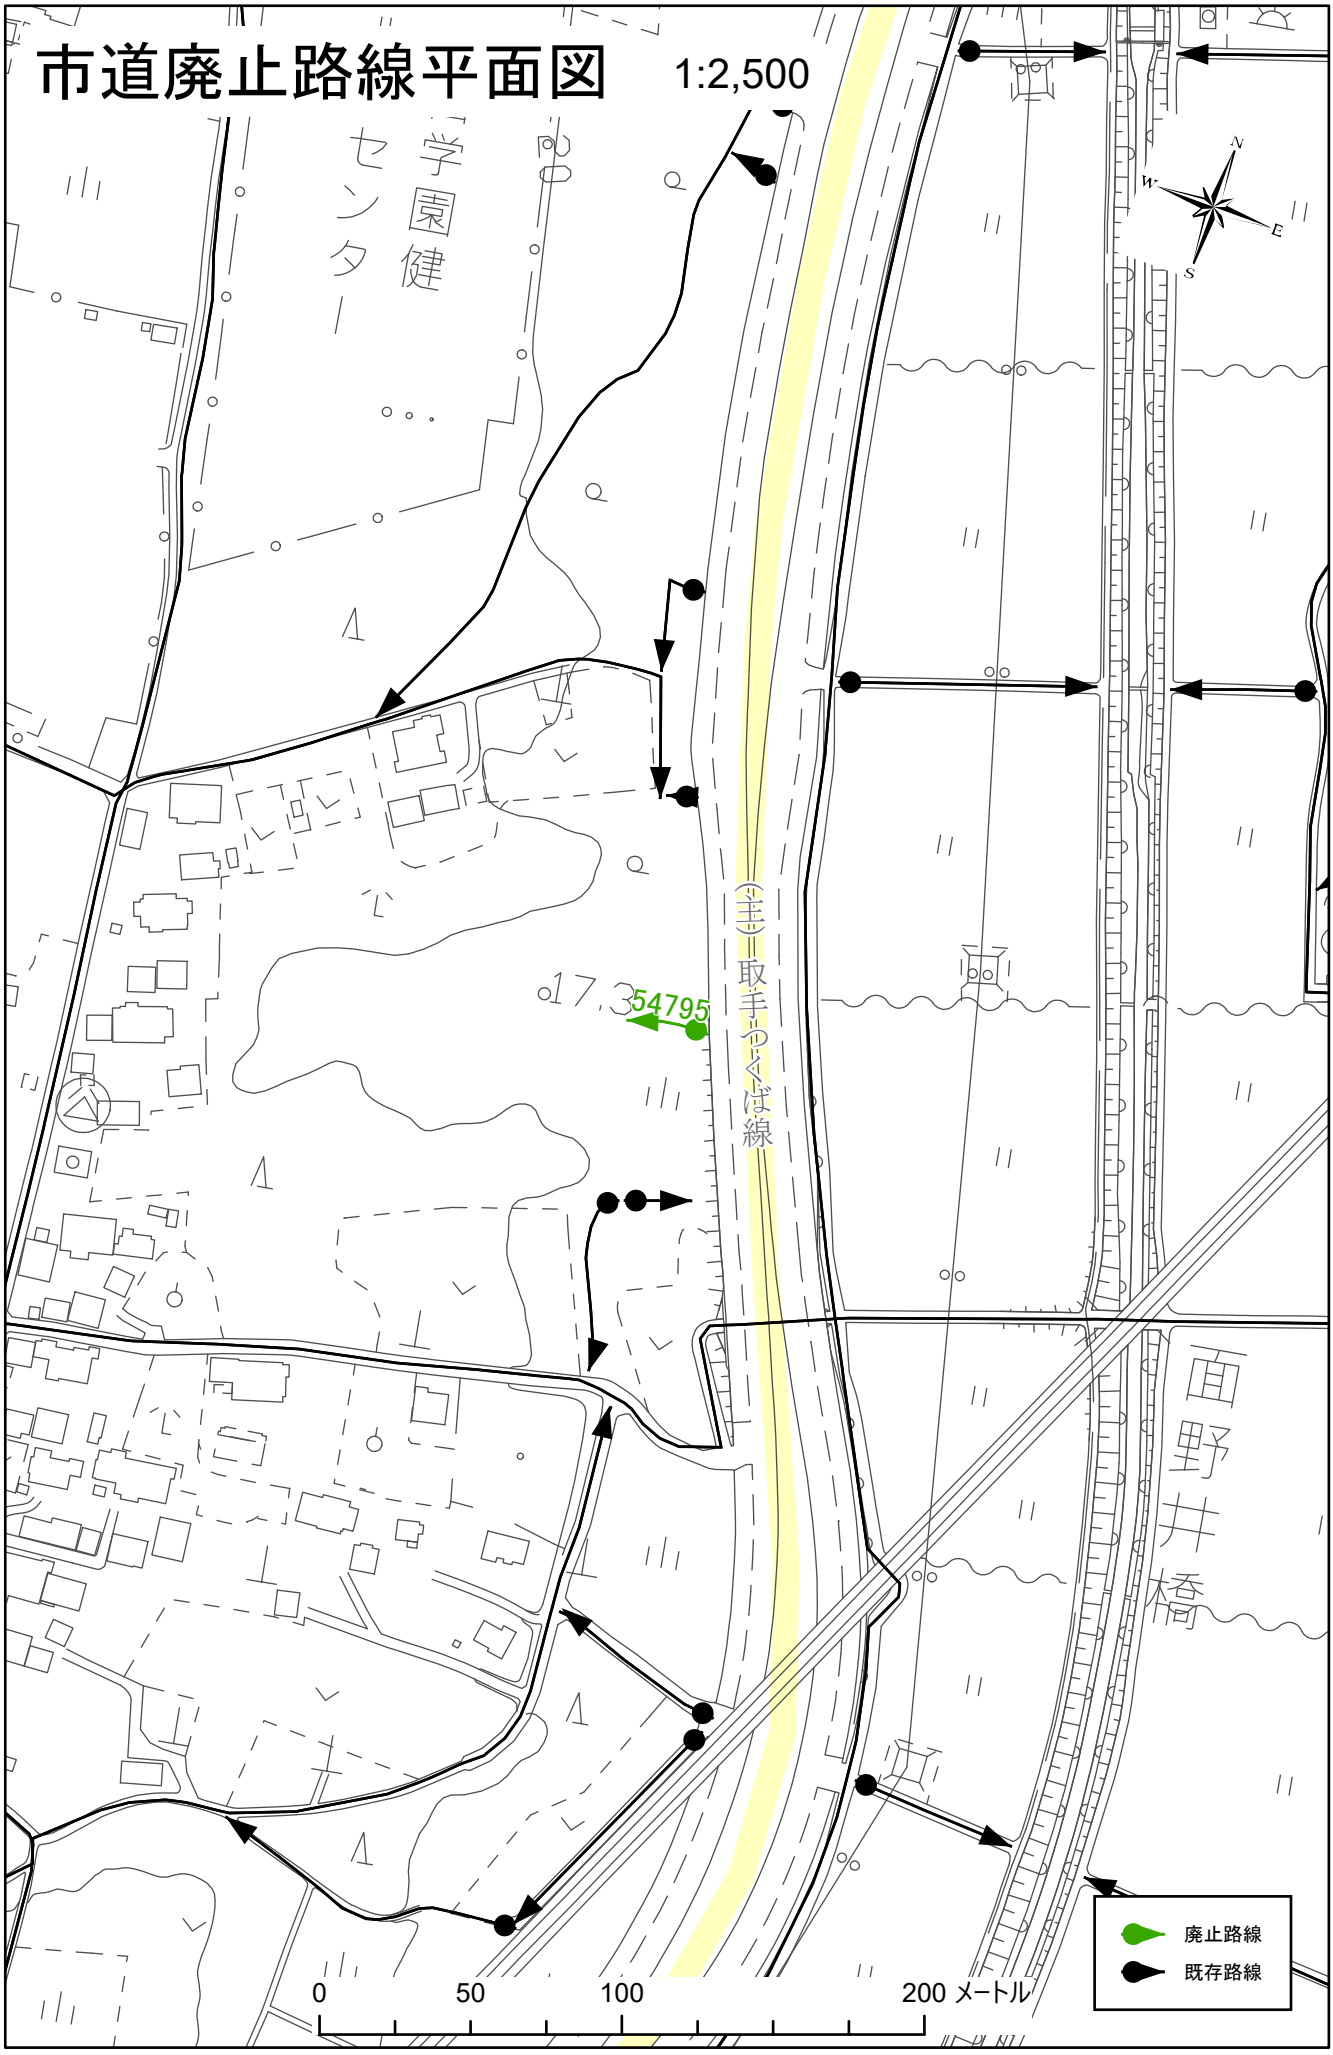
市道廃止路線平面図
1:2,500
学園健センター
主一取手つくば線
面野井橋
54795
N
W
E
S
廃止路線
既存路線
0
50
100
200 メートル

市道廃止路線位置図

1:5,000

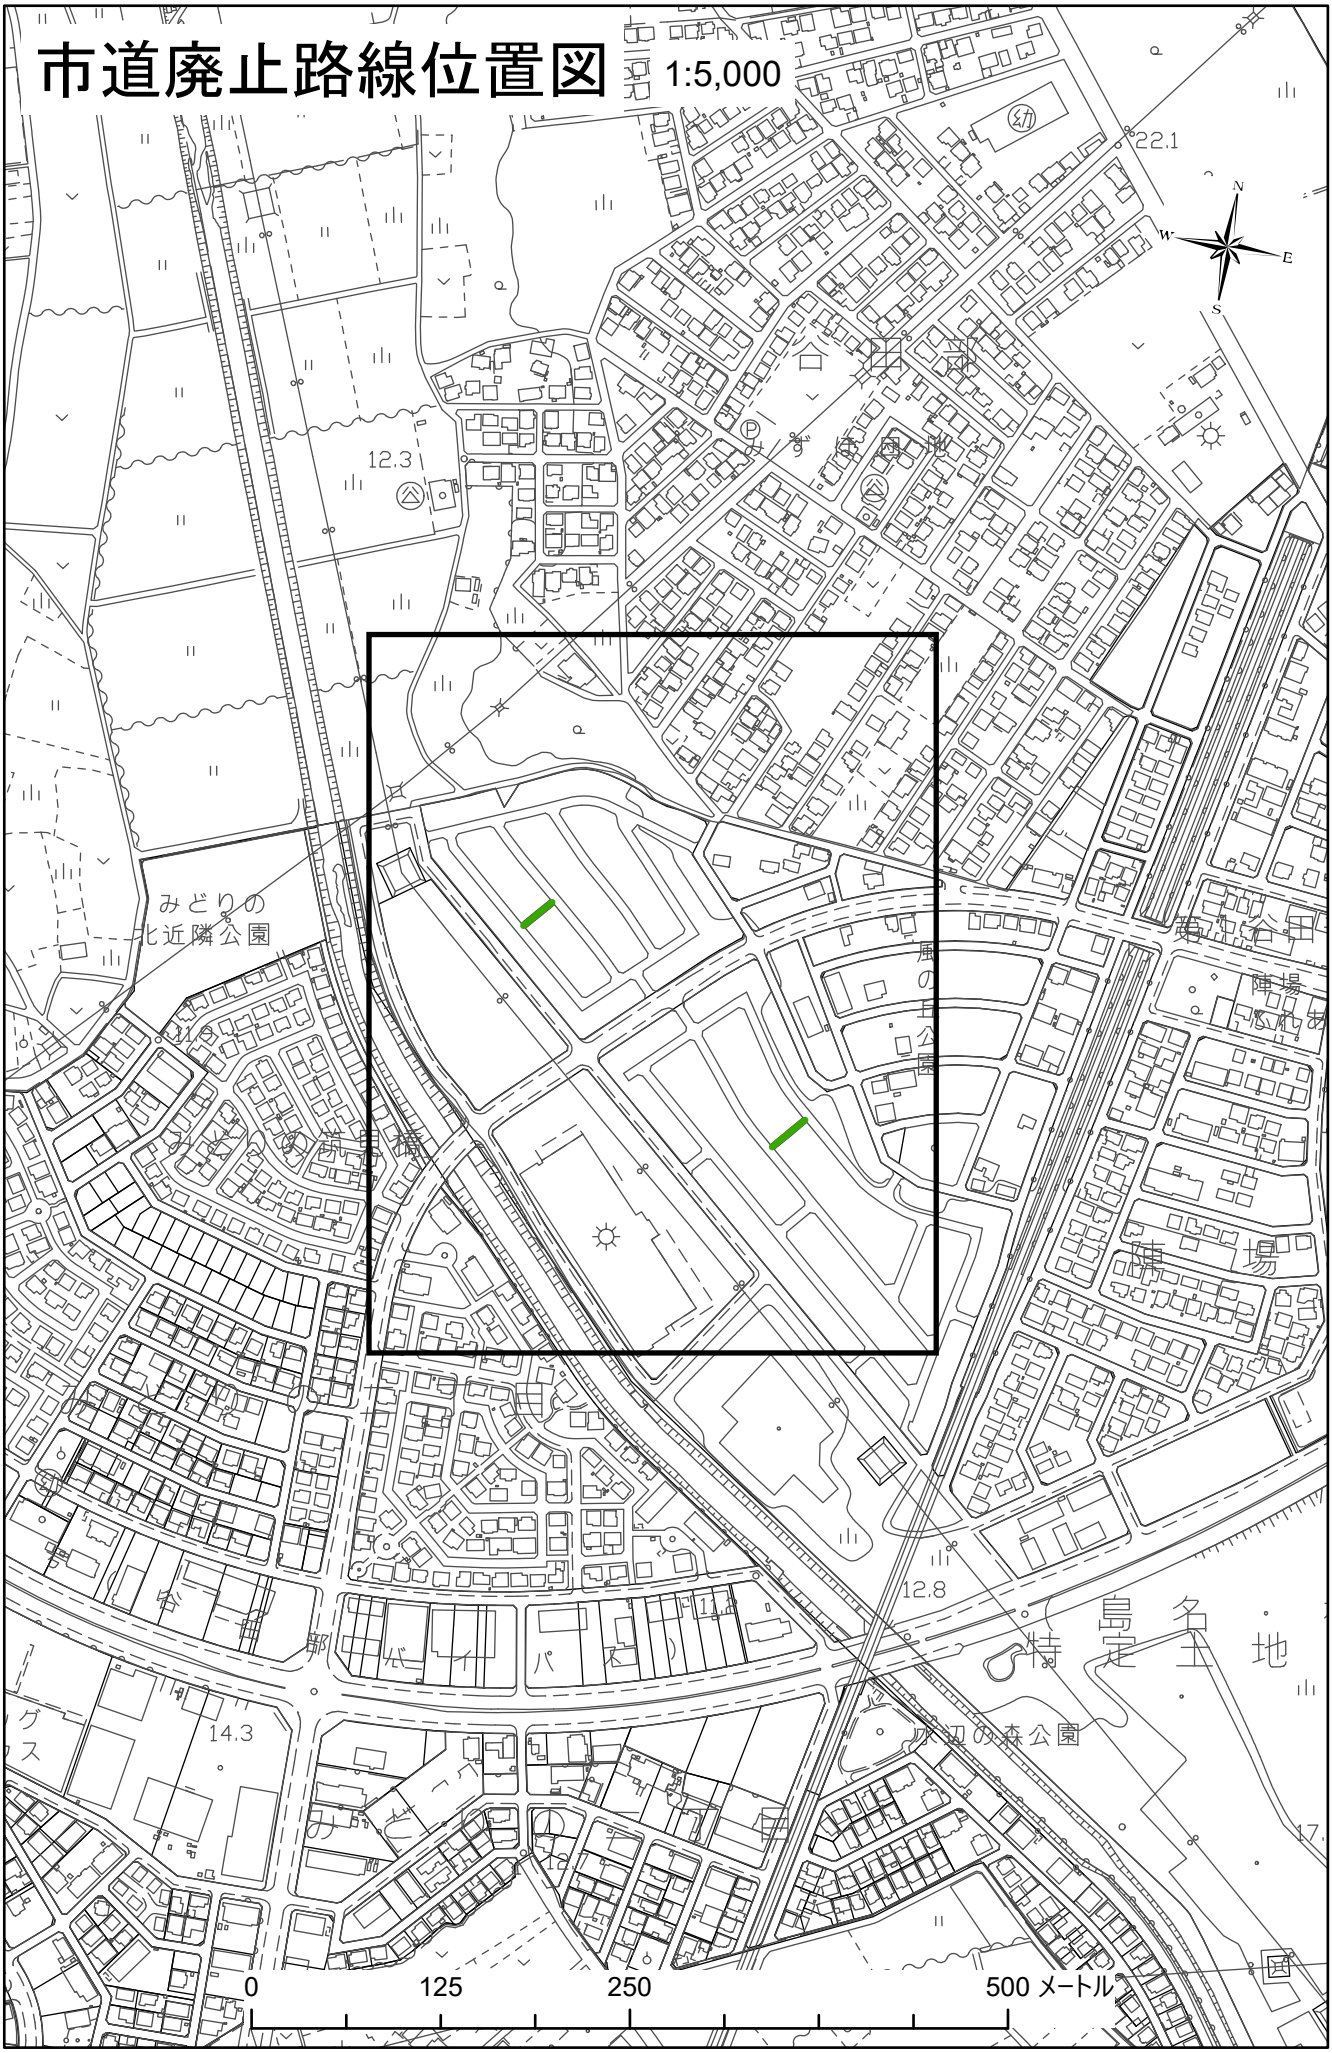

市道廃止路線平面図

1:2,500

