議案第65号

市道路線の変更について

上記の議案を次のとおり提出する。

令和８年 11 月 24 日

つくば市長　五　十　嵐　立　青

道路法（昭和27年法律第180号）第10条第２項及び第３項の規定に基づき、市道の路線を次のとおり変更する。

旧新別	路　線　名	起　　点 終　　点	重要な経過地
旧	1-4647 号線	つくば市作谷 3418 番 12 地先から つくば市作谷 3453 番５地先まで	
新		つくば市作谷 3418 番 12 地先から つくば市作谷 3453 番 28 地先まで	
旧	5-4367 号線	つくば市島名784番地先から つくば市島名206番地先まで	
新		つくば市島名784番地先から つくば市島名95番１地先まで	

（提案理由）

1-4647号線は土地の寄附・交換に伴う路線の再編成のため、5-4367号線は市有地

払い下げに伴い市道を一部廃止するため、この案を提出するものである。

議案第65号資料

つくば市　12月定例会議

市道路線変更図面


目 次

旧新別	路　線　名	起　　点 終　　点	理由	頁	延長(m)
旧	1-4647号線	つくば市作谷3418番12地先から	土地の寄附・交換に伴う路線の再編成のため	1,3	923.4
		つくば市作谷3453番5地先まで			
新		つくば市作谷3418番12地先から		2,4	934.0
		つくば市作谷3453番28地先まで			
旧	5-4367号線	つくば市島名784番地先から	市有地払い下げに伴い市道を一部廃止するため	5,7	1481.8
		つくば市島名206番地先まで			
新		つくば市島名784番地先から		6,8	1280.4
		つくば市島名95番１地先まで			

合計路線	2本
合計延長（変更前）	2405.2m
合計延長（変更後）	2214.4m


市道変更前路線位置図


1:15,000

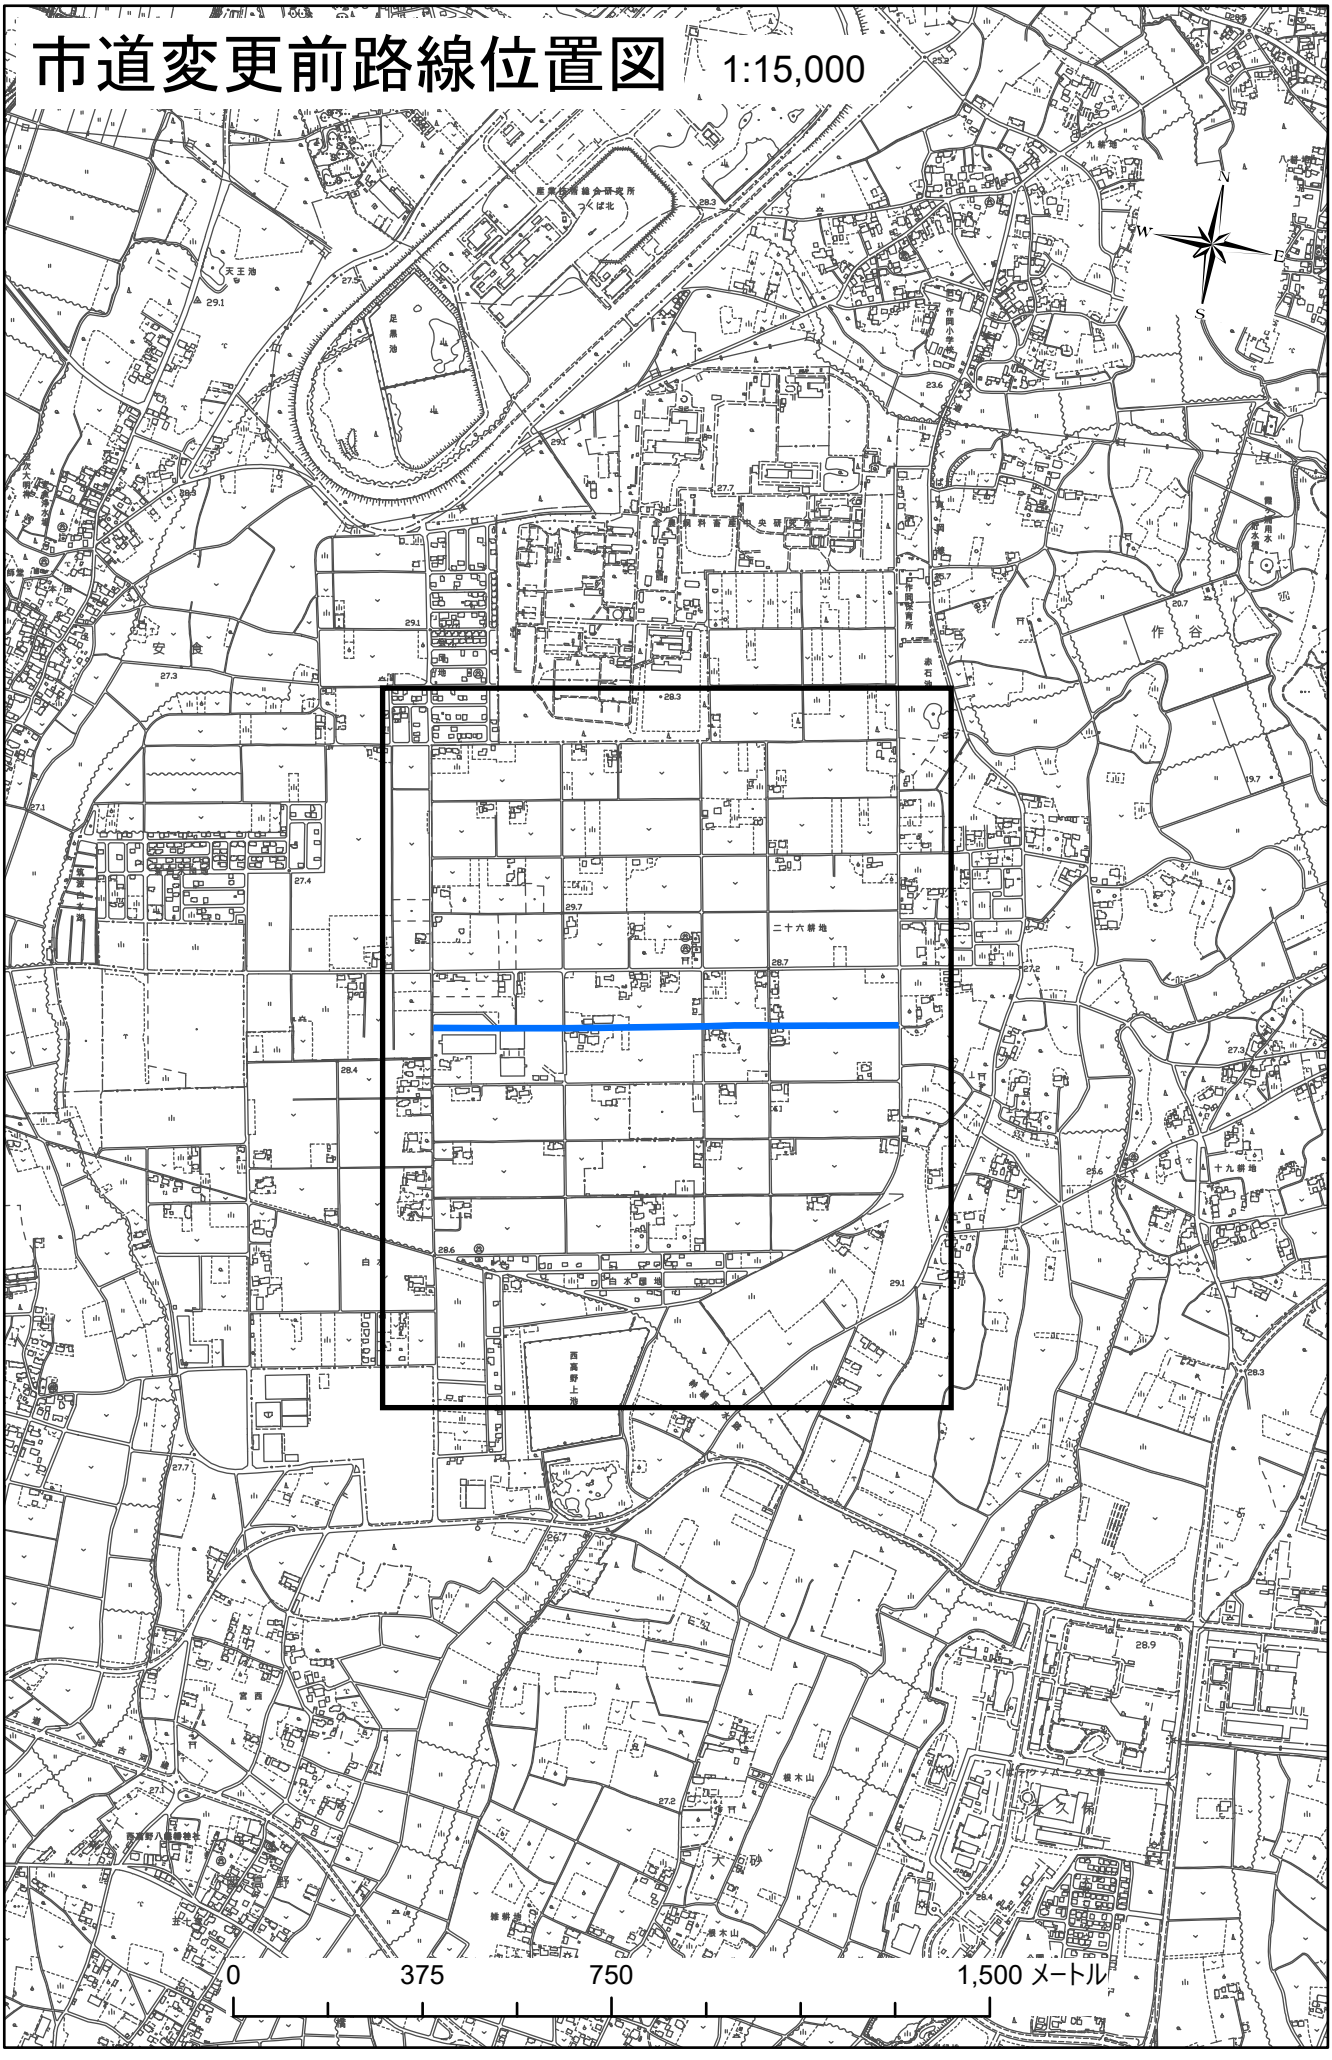


市道変更後路線位置図

1:15,000

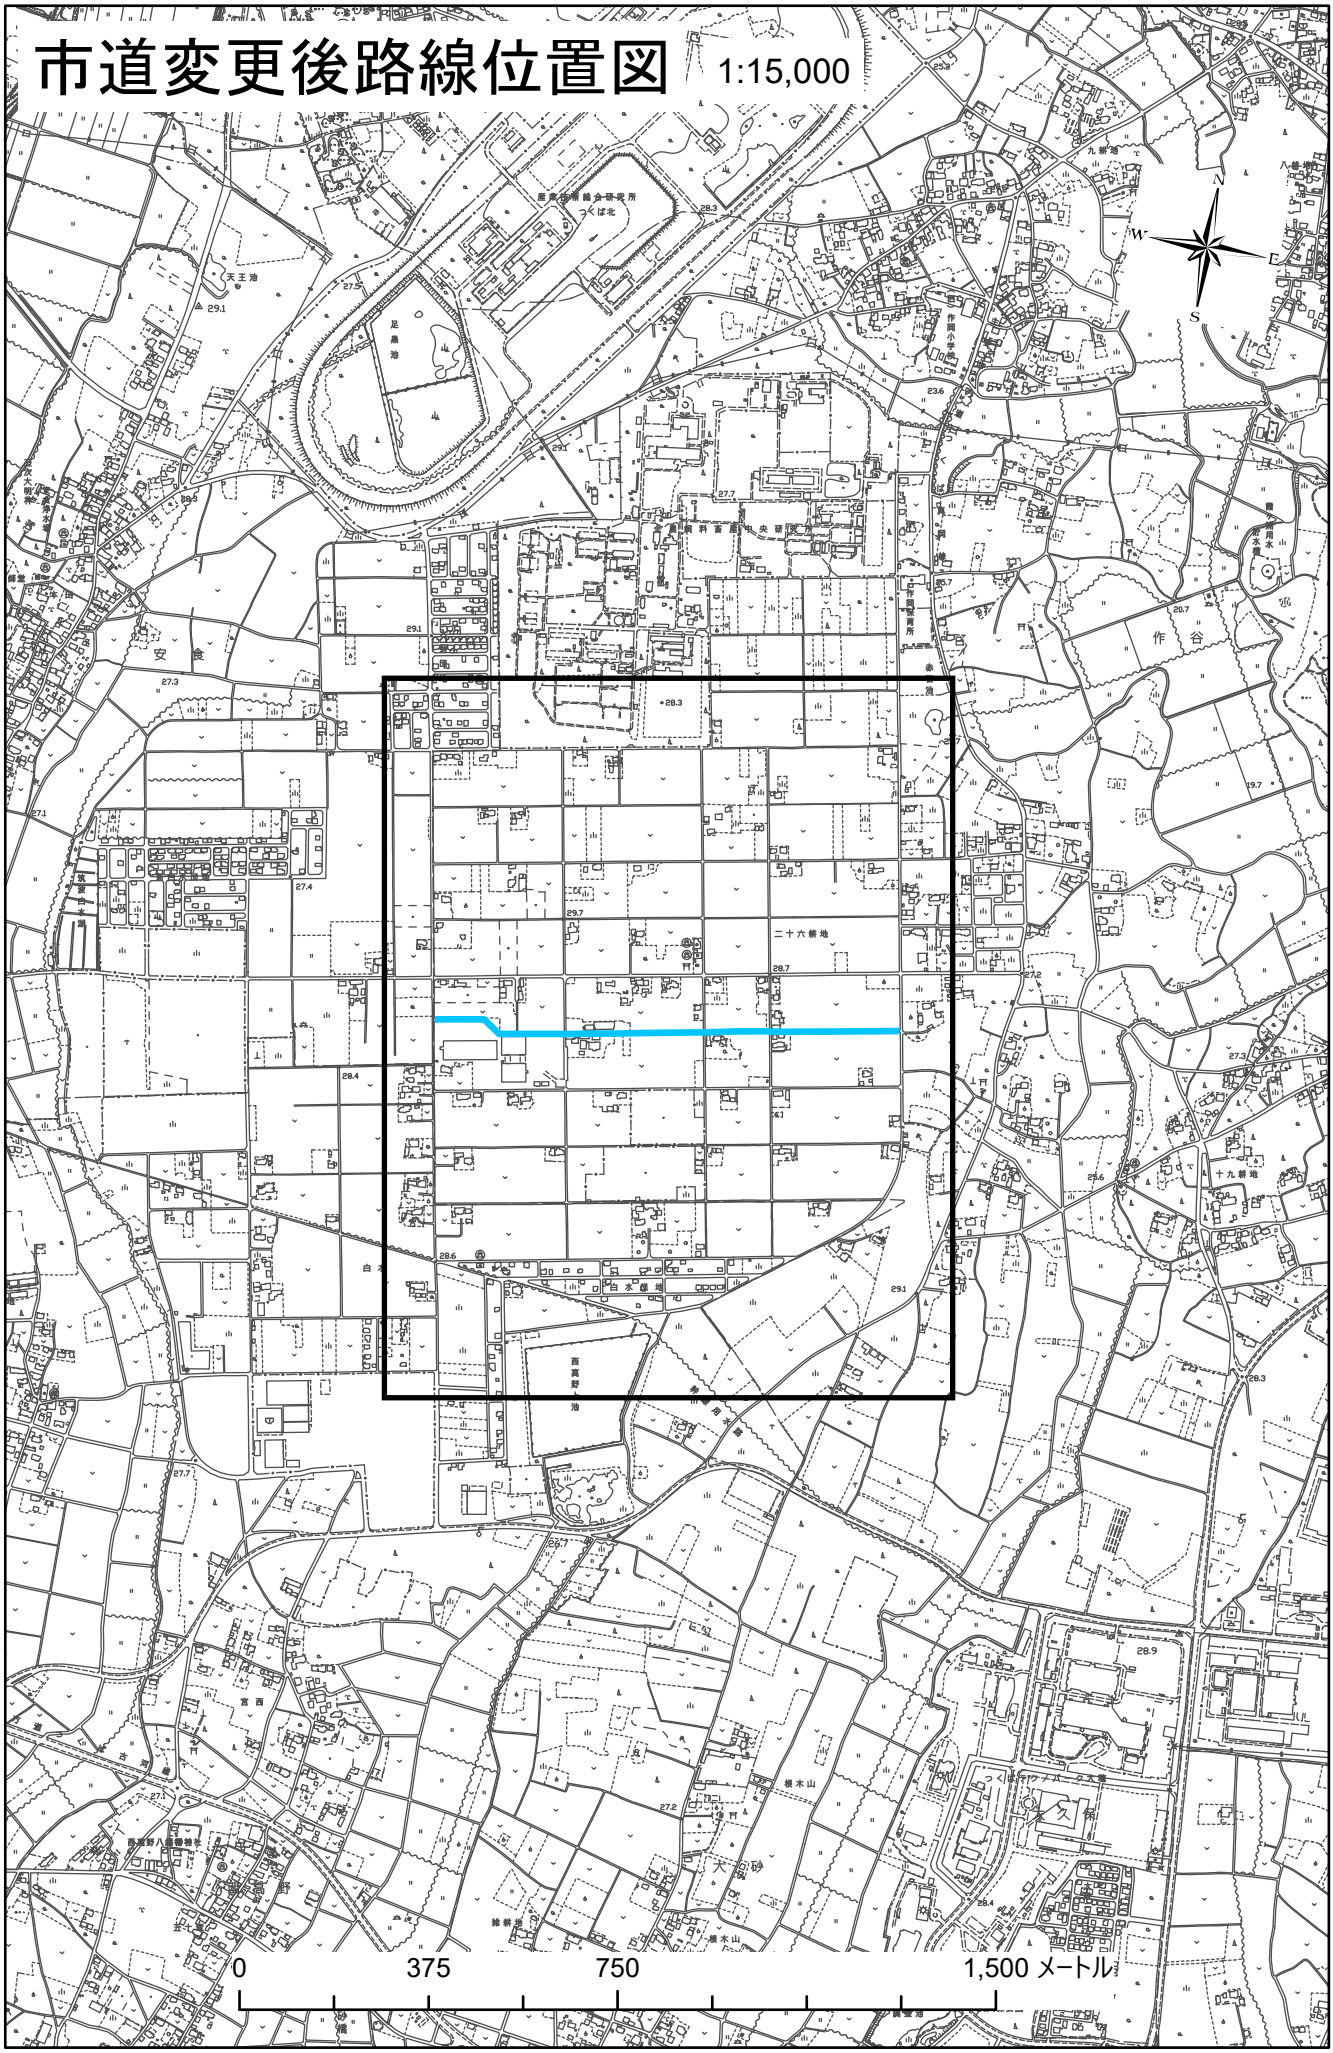


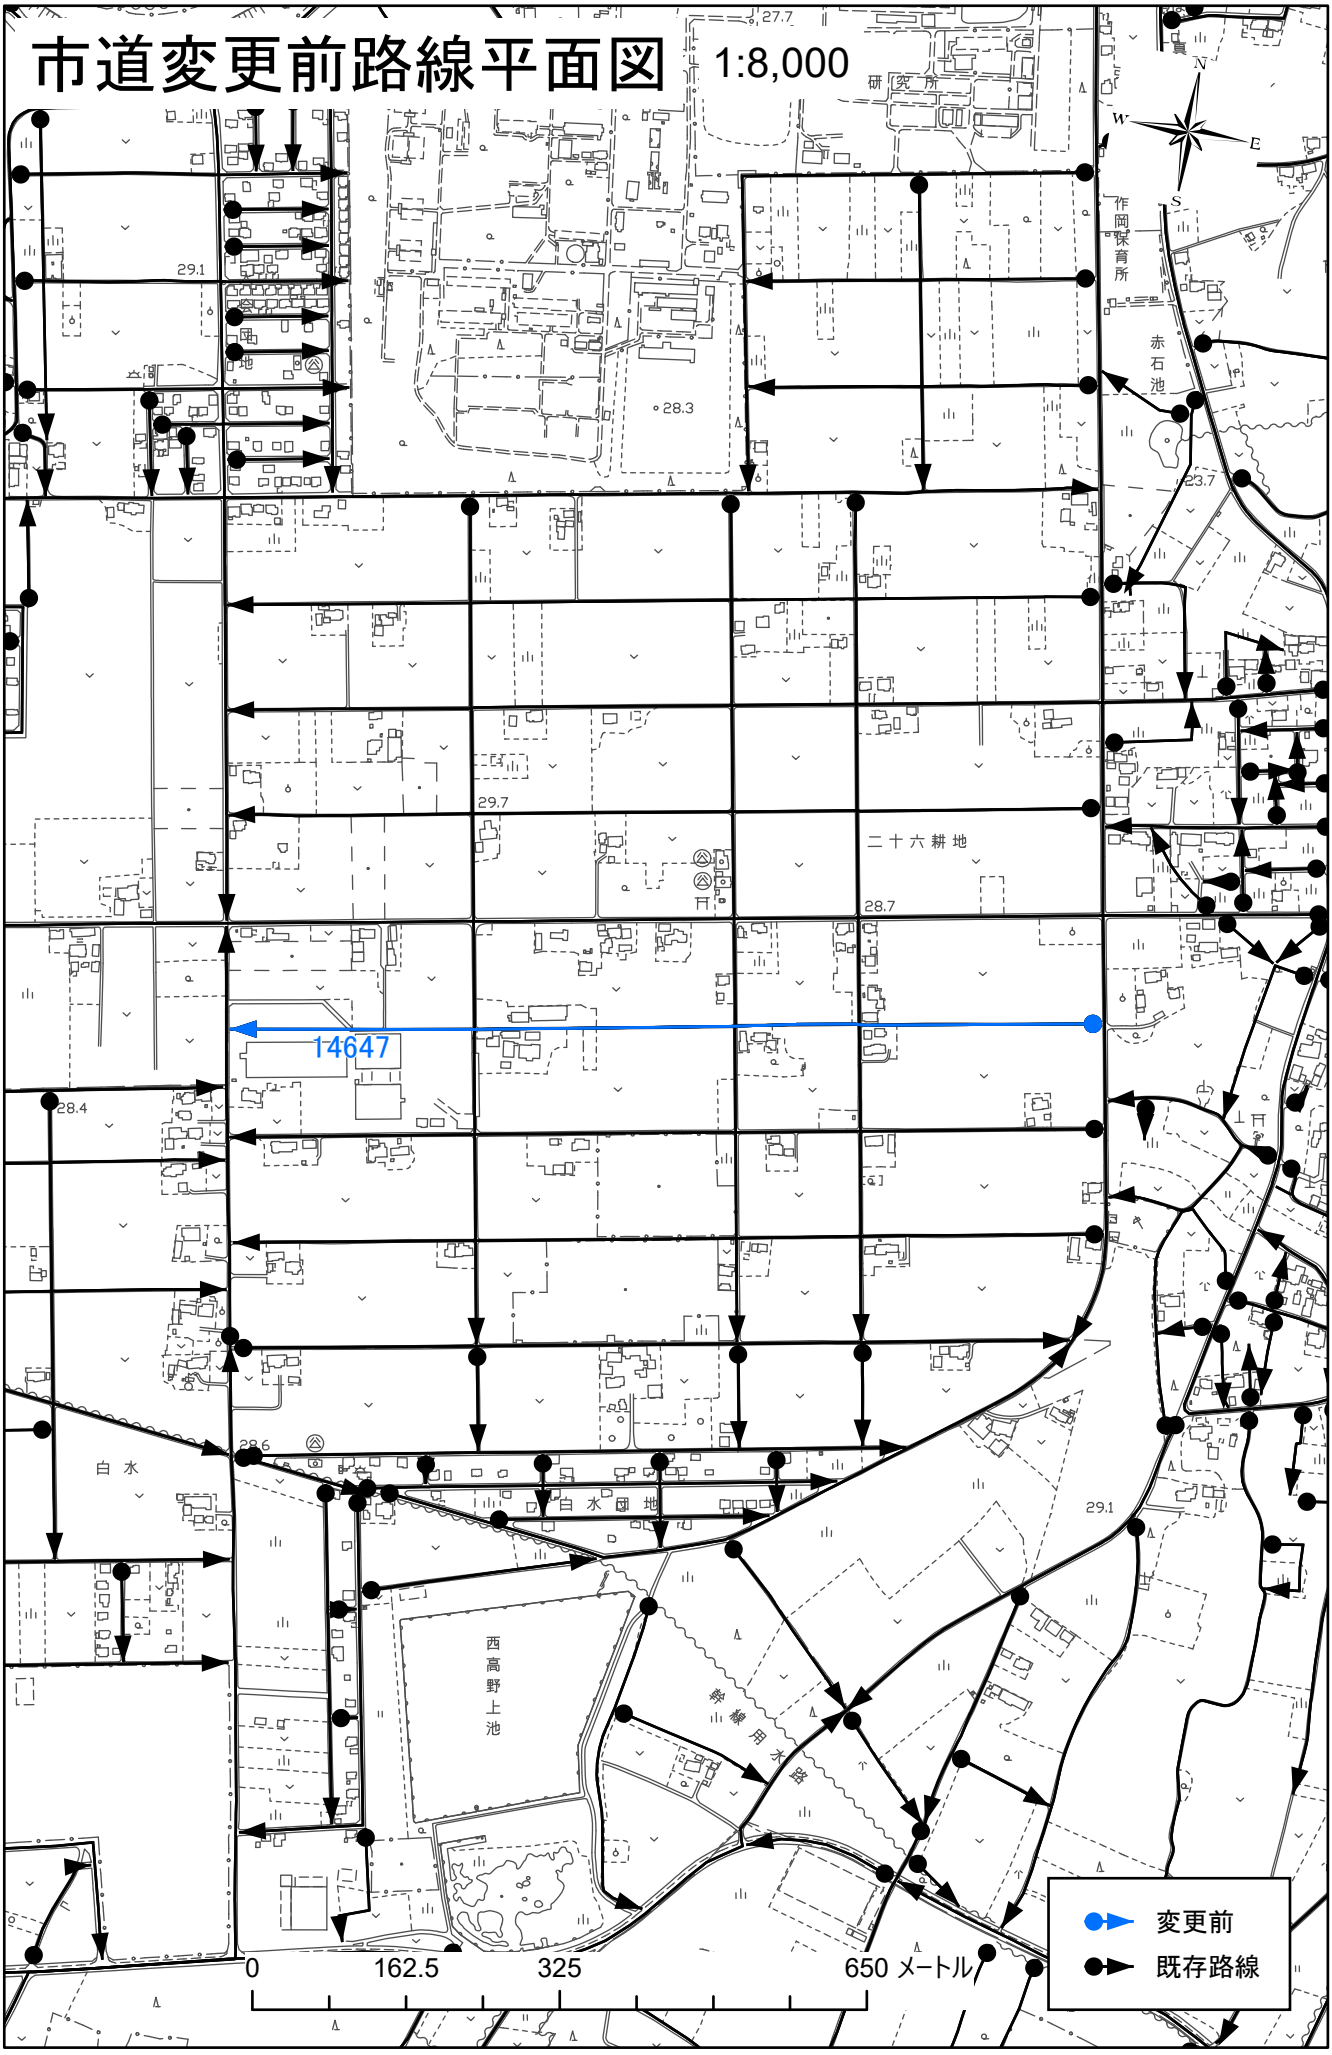
市道変更前路線平面図
1:8,000
N
W
E
S
14647
二十六耕地
白水
白水団地
西高野上池
赤石池
作岡保育所
研究所
0
162.5
325
650 メートル
変更前
既存路線

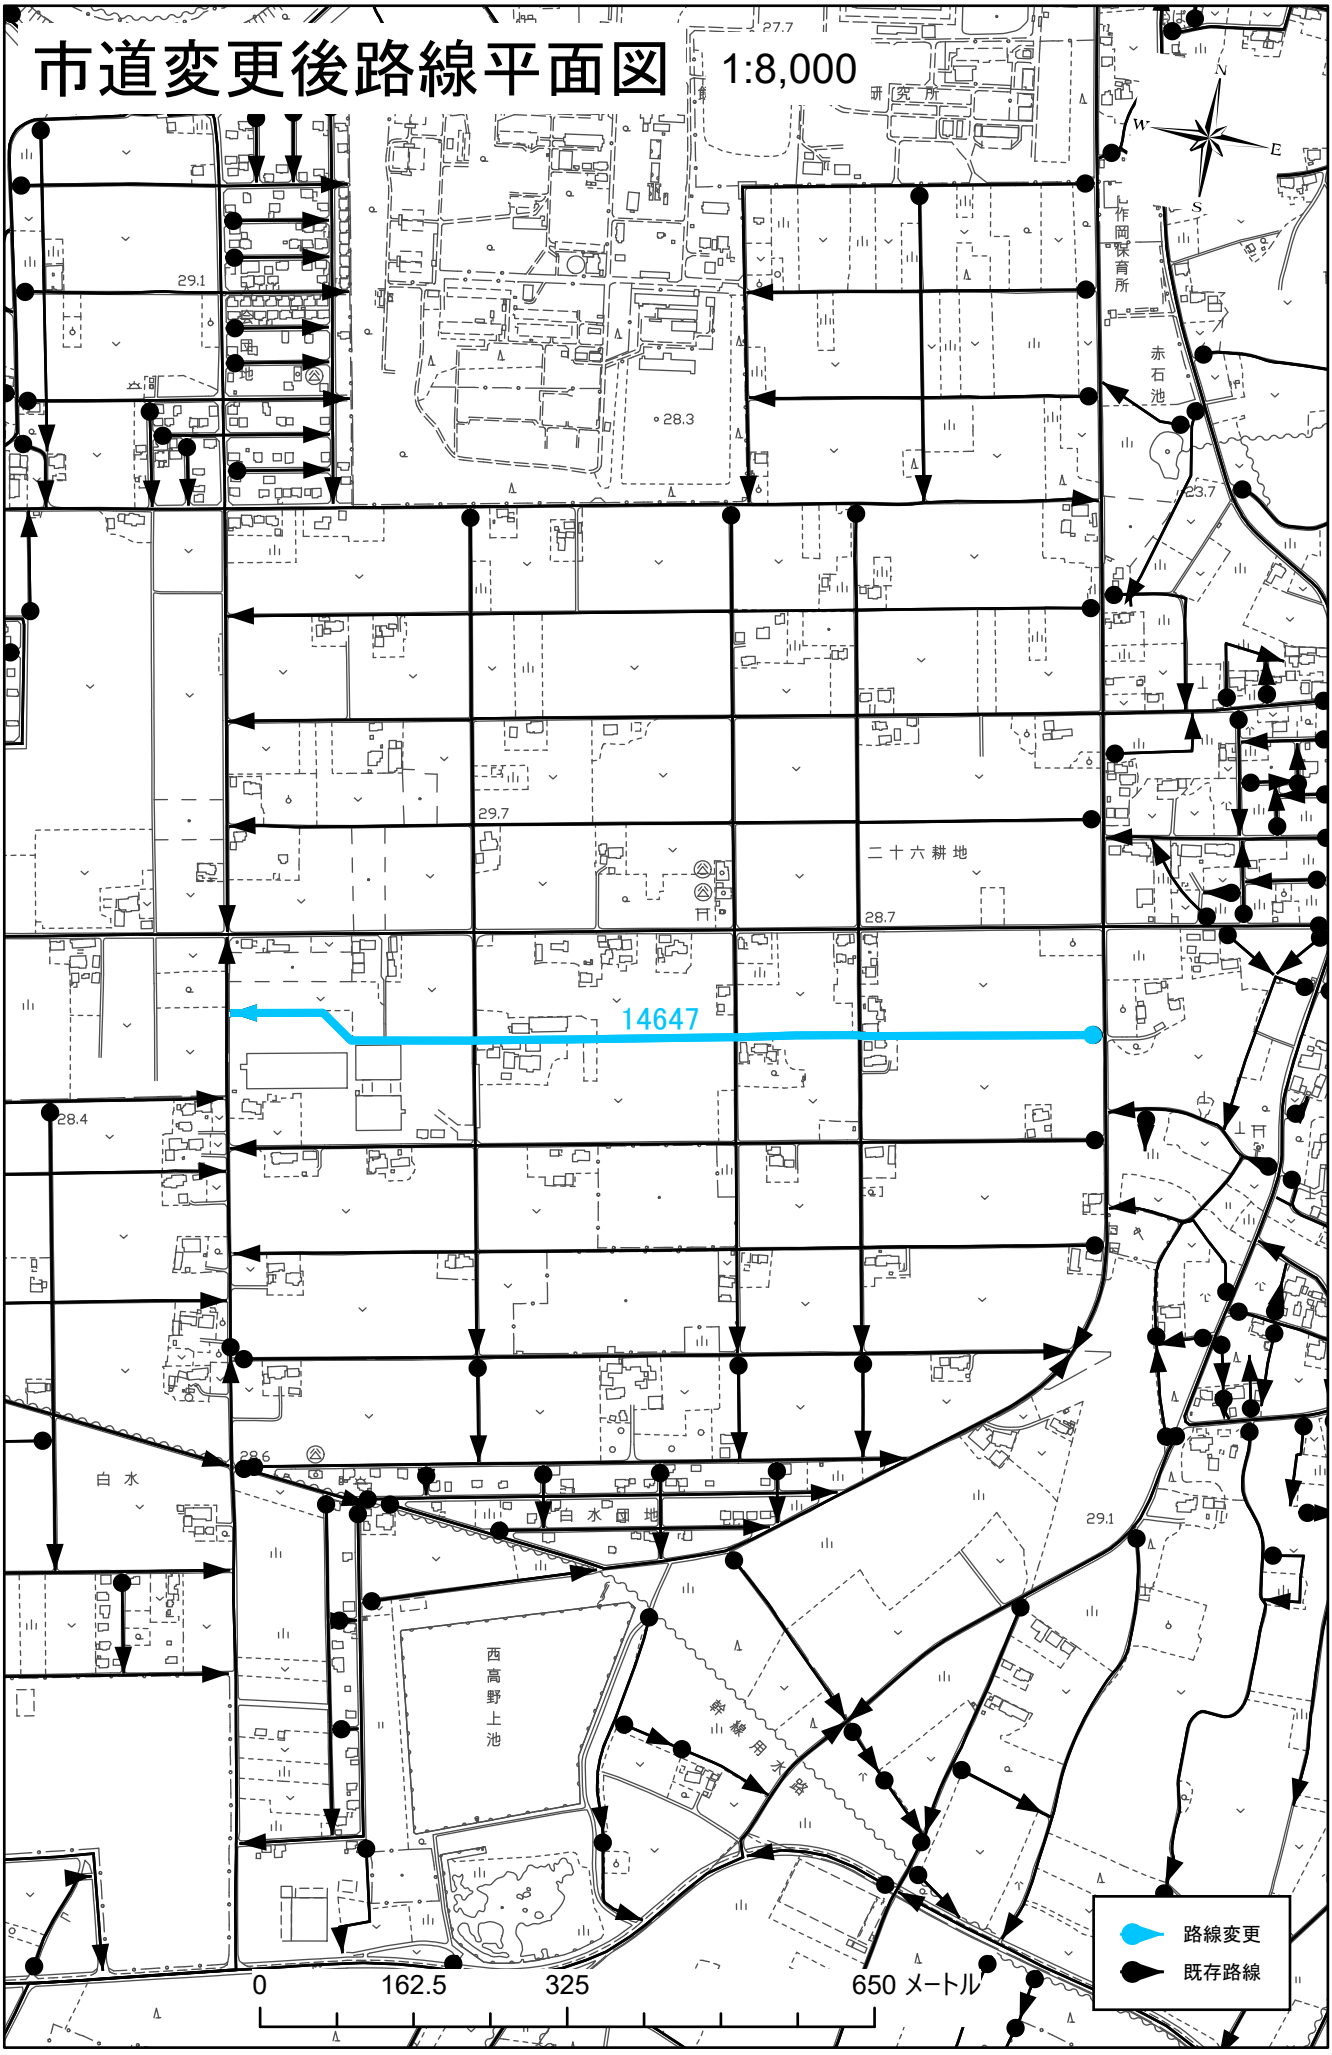
市道変更後路線平面図
1:8,000
N
W
E
S
14647
二十六耕地
白水
白水団地
西高野上池
赤石池
作岡保育所
研究所
0
162.5
325
650 メートル
路線変更
既存路線


市道変更前路線位置図

1:15,000

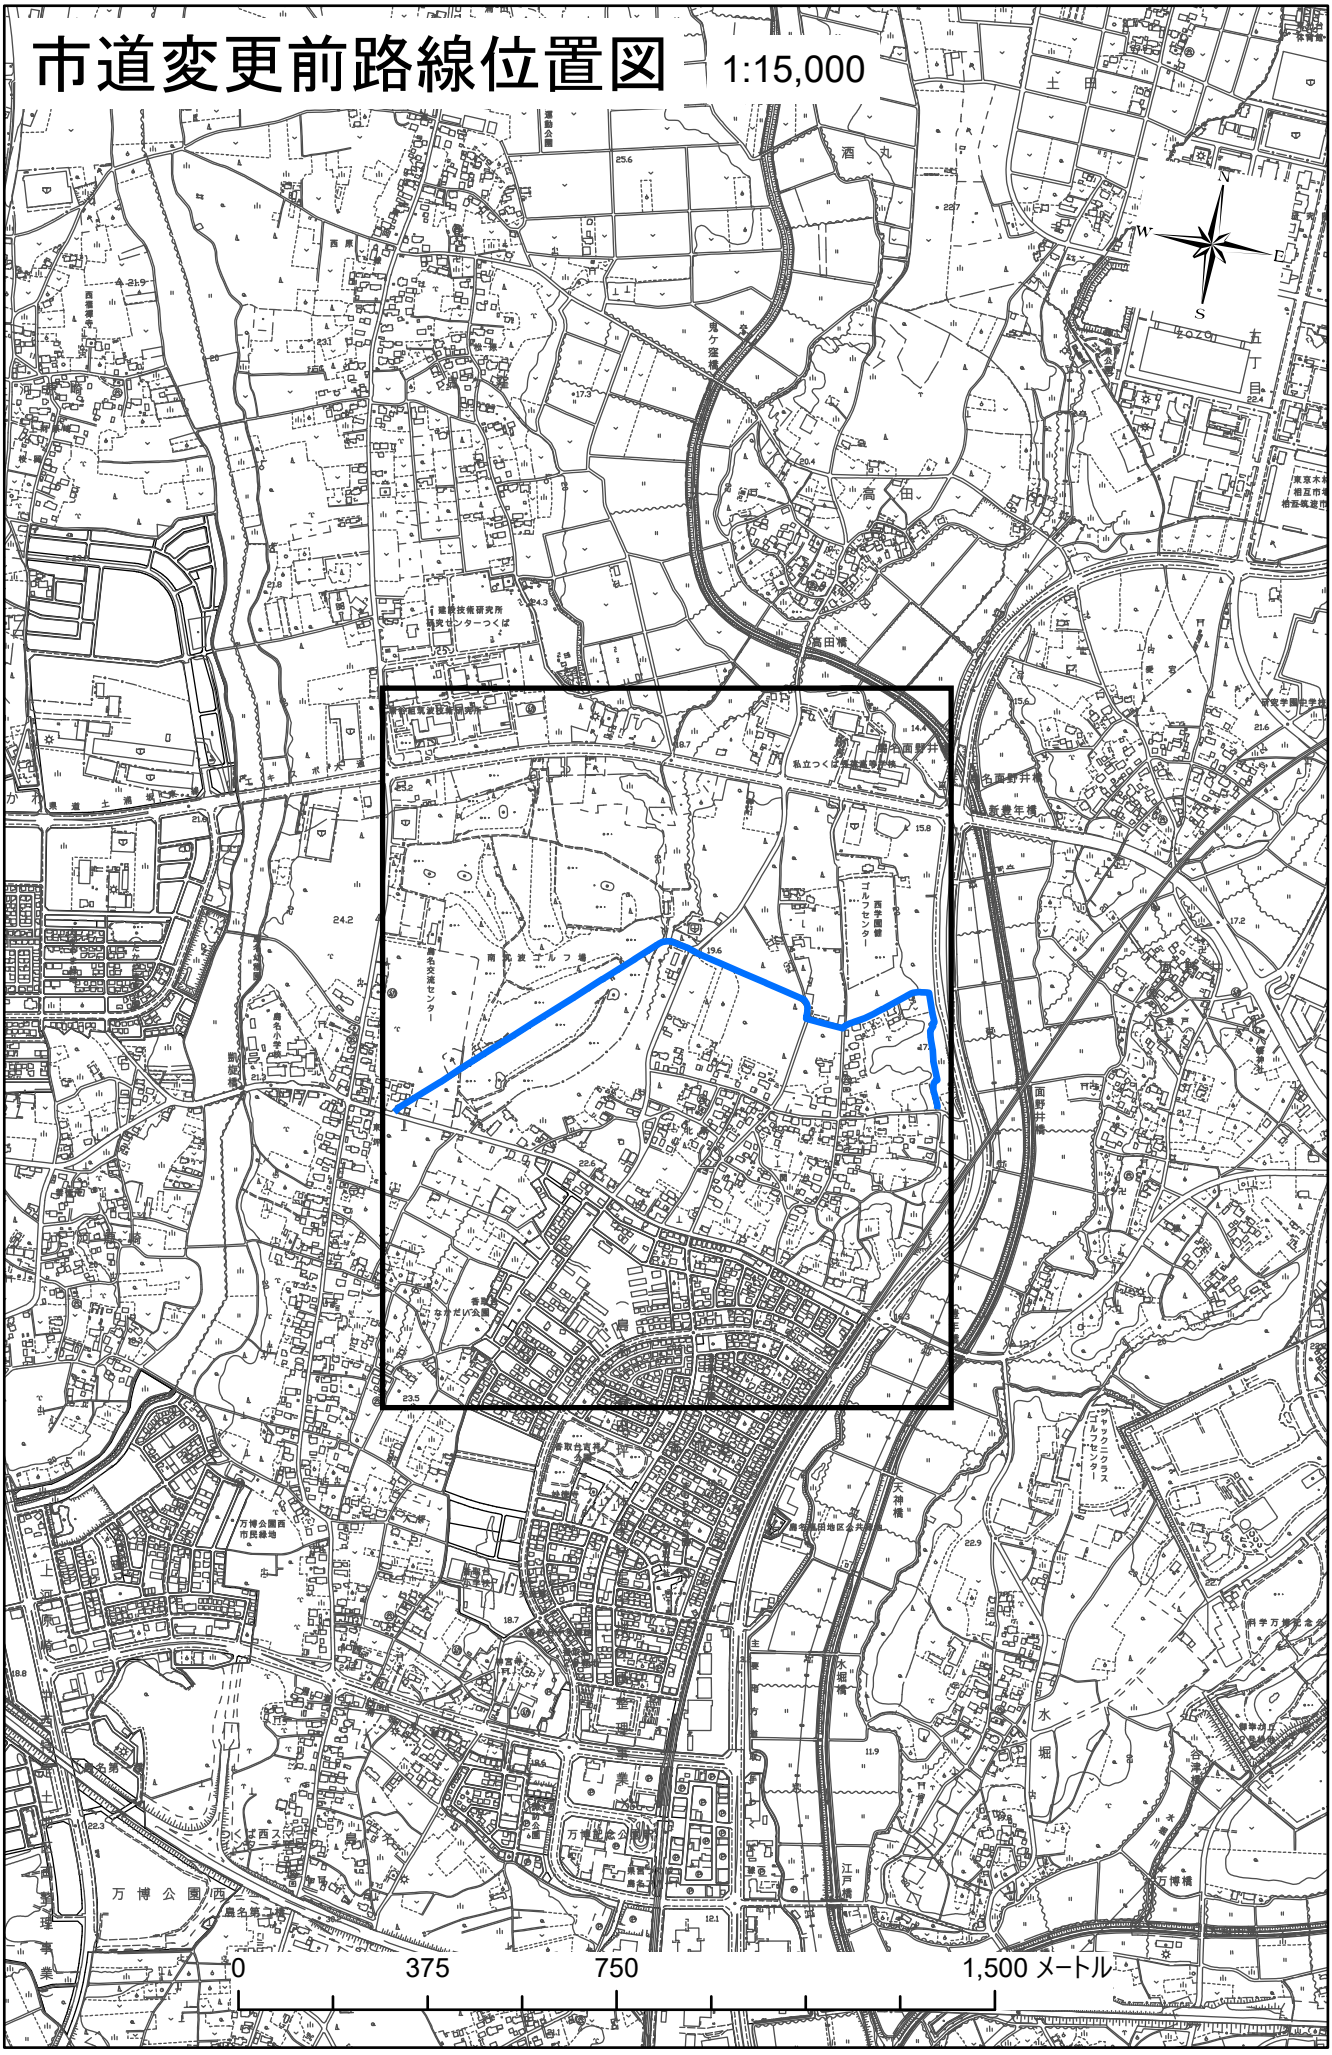


市道変更後路線位置図

1:15,000

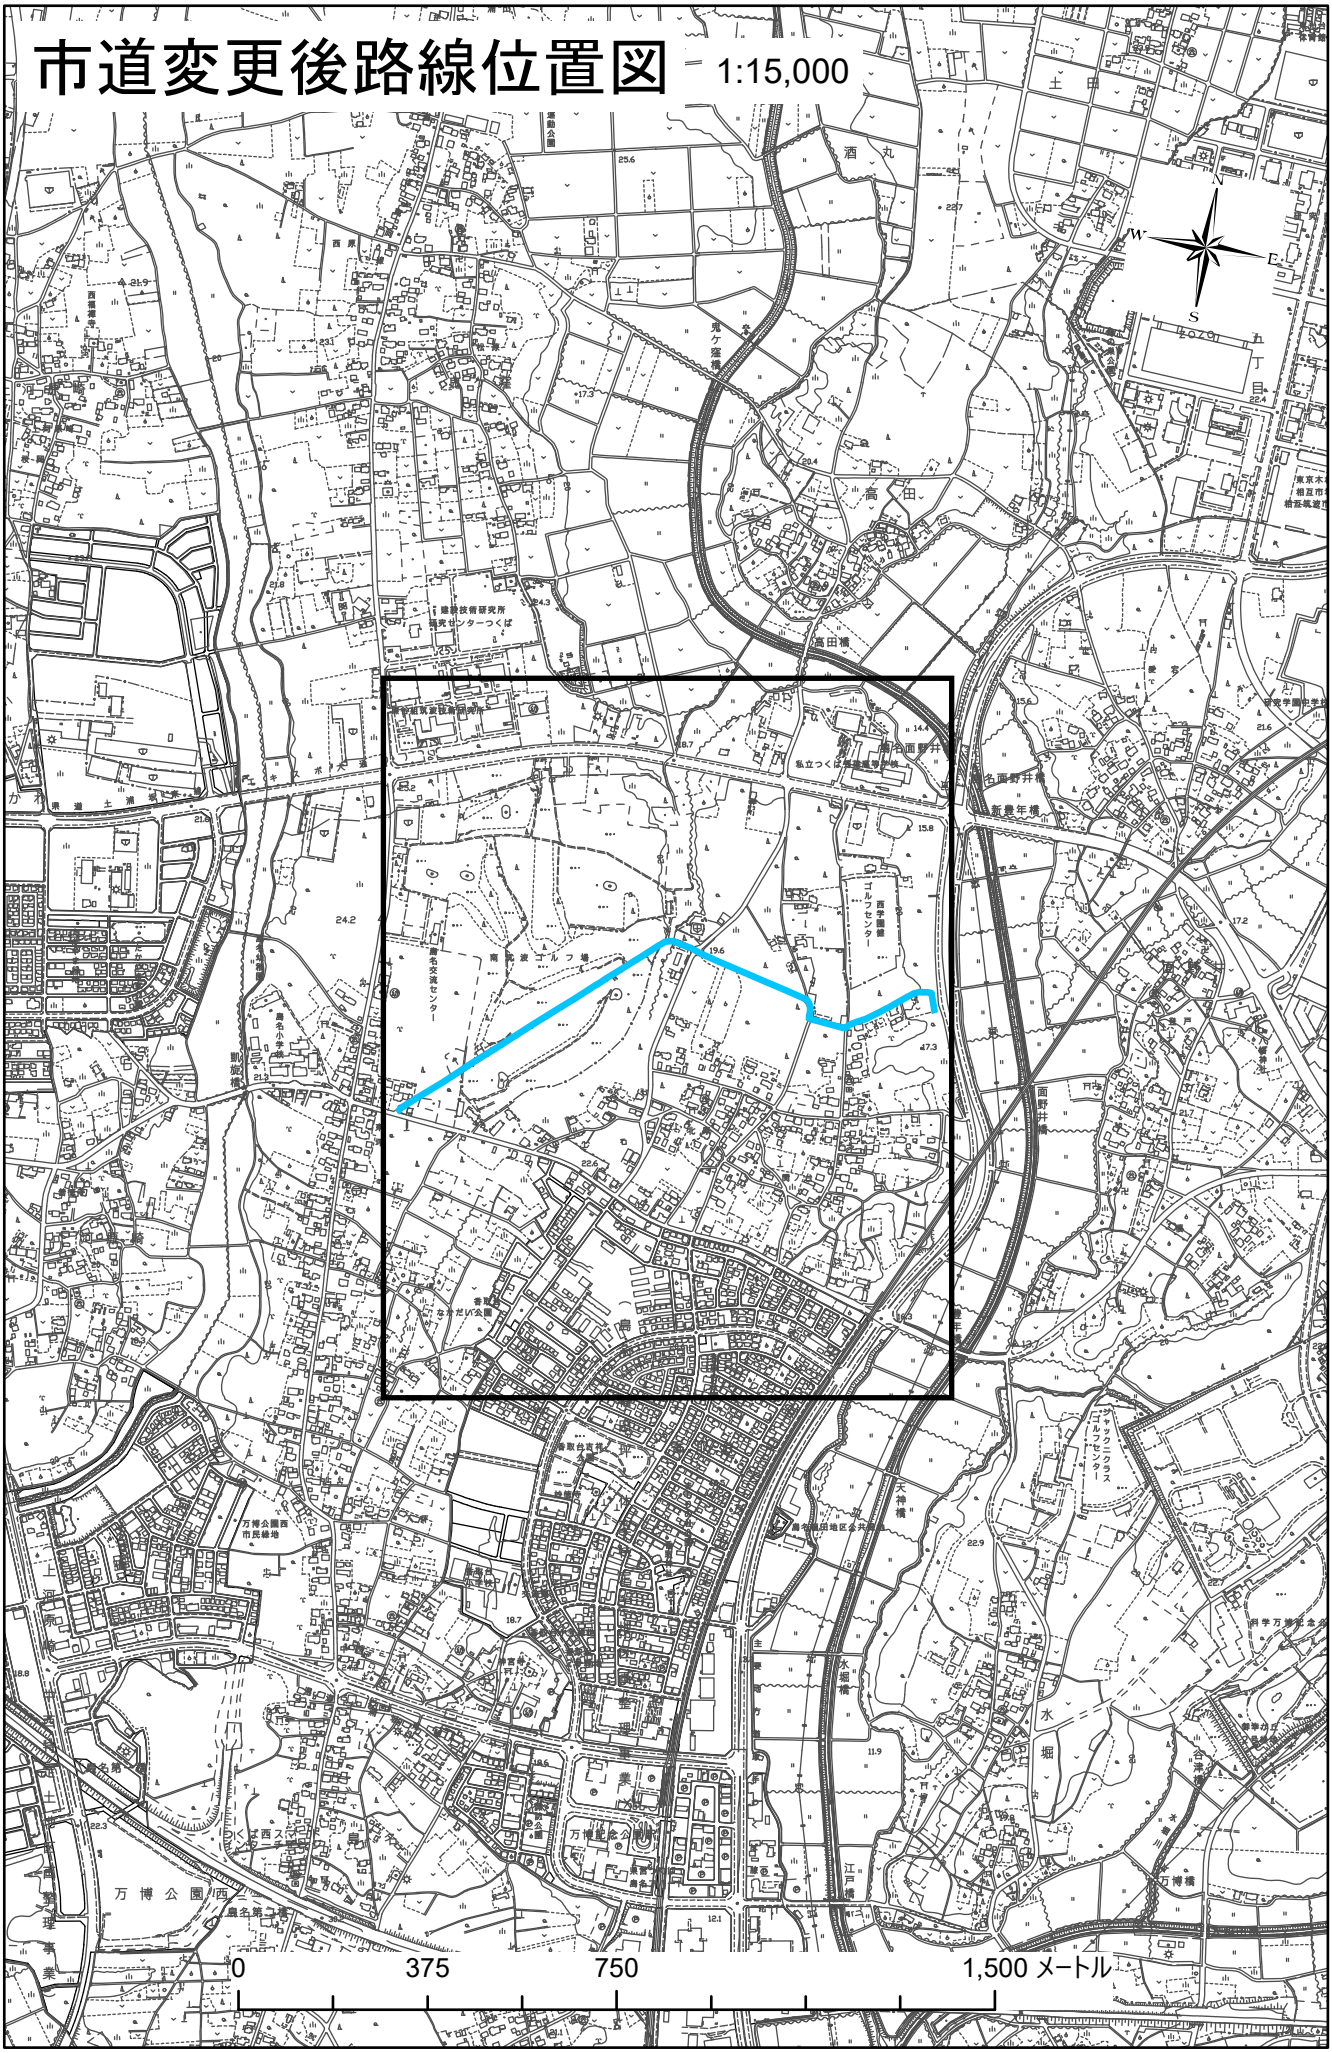

市道変更前路線平面図

1:8,000

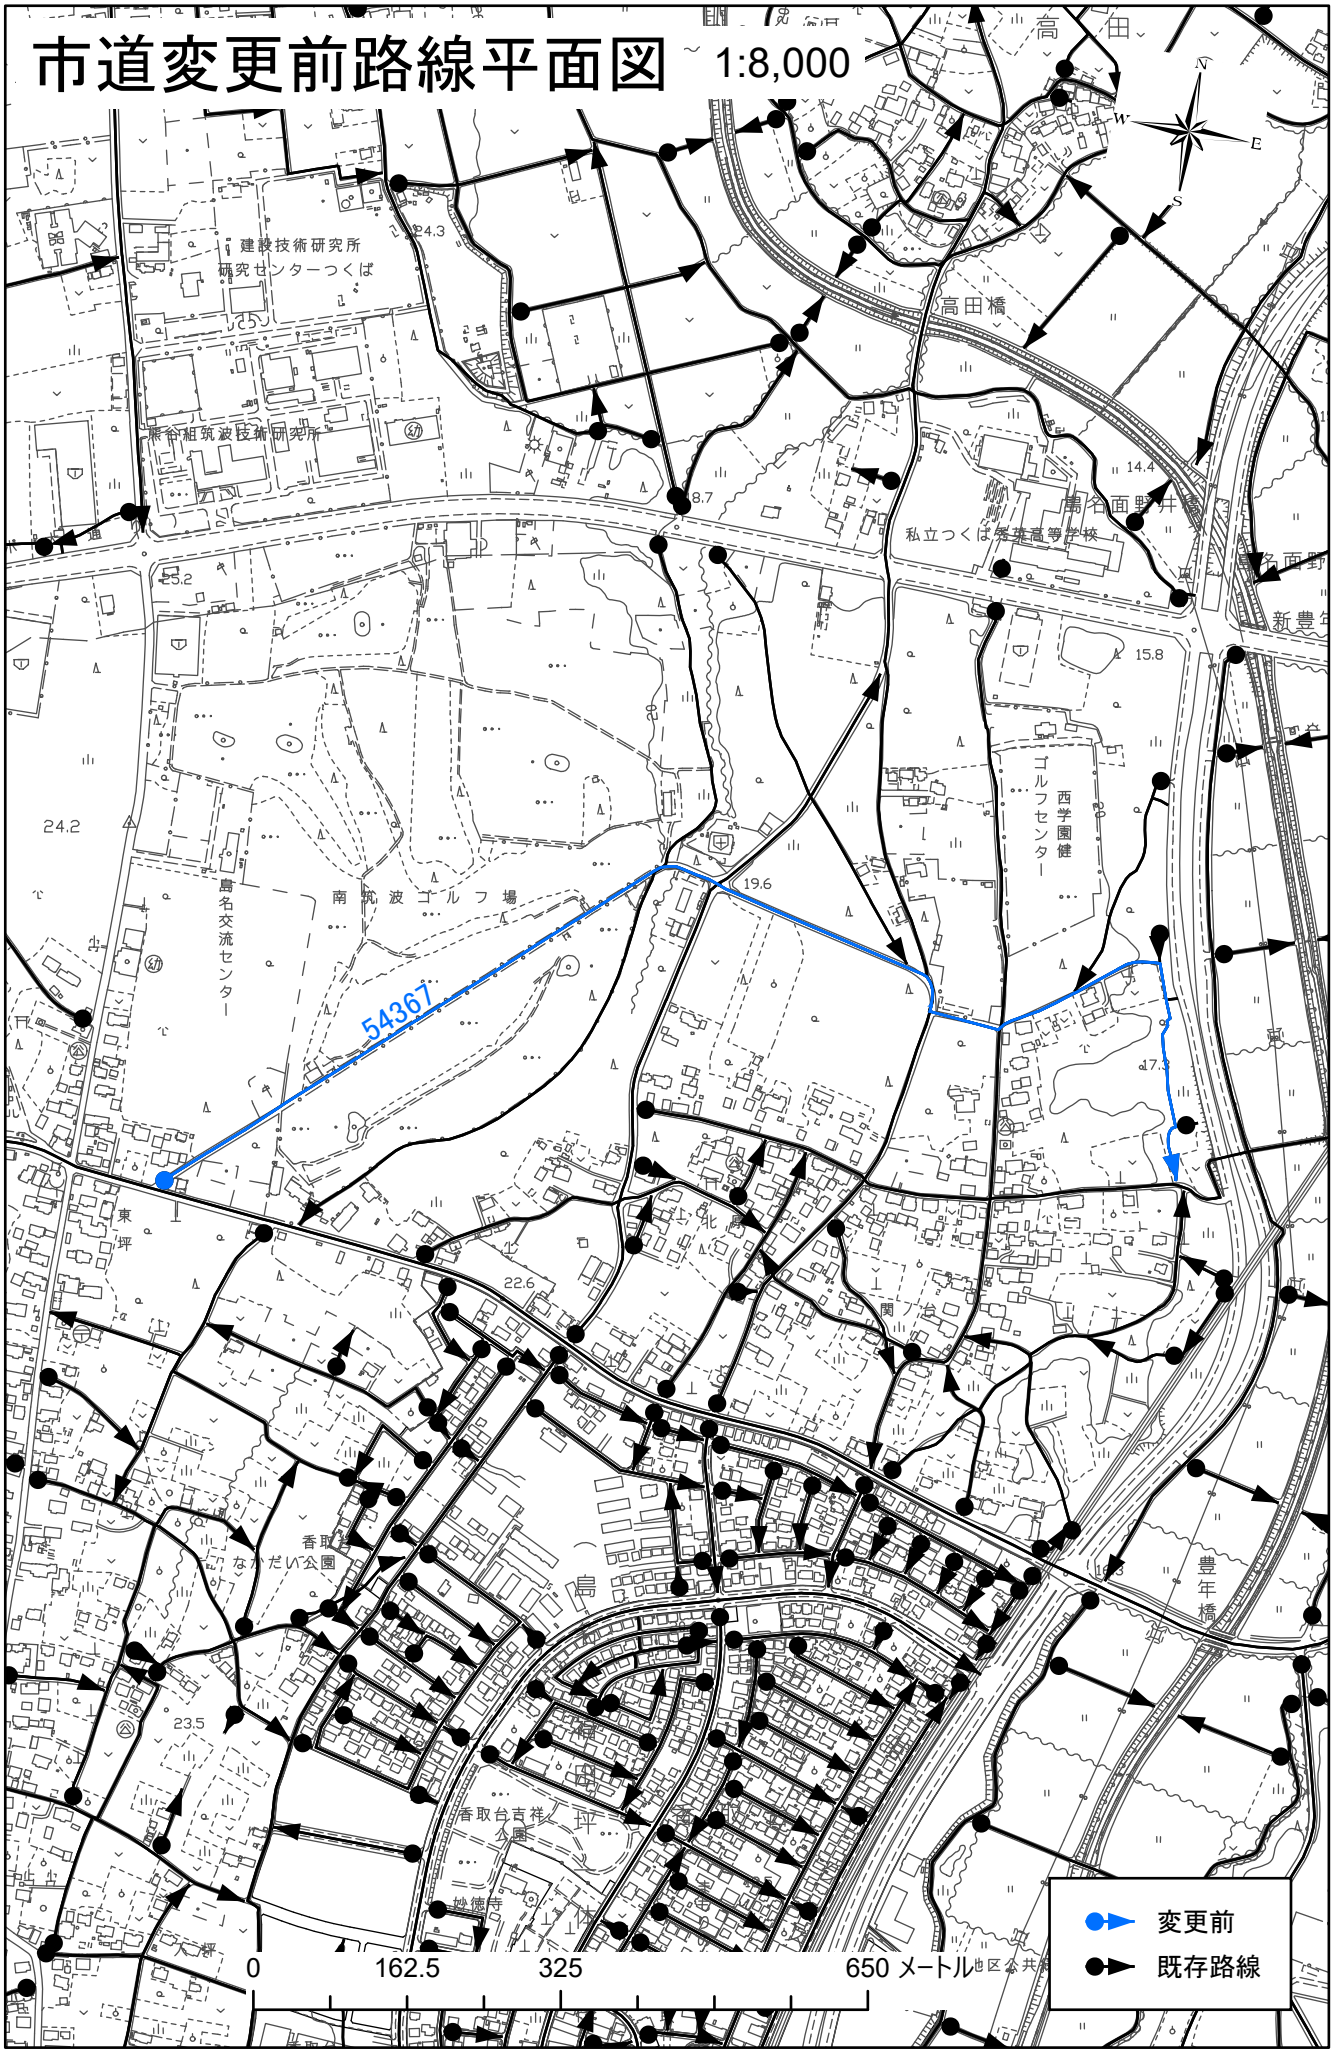

市道変更後路線平面図

1:8,000

