


# 甲第 8 号 写真

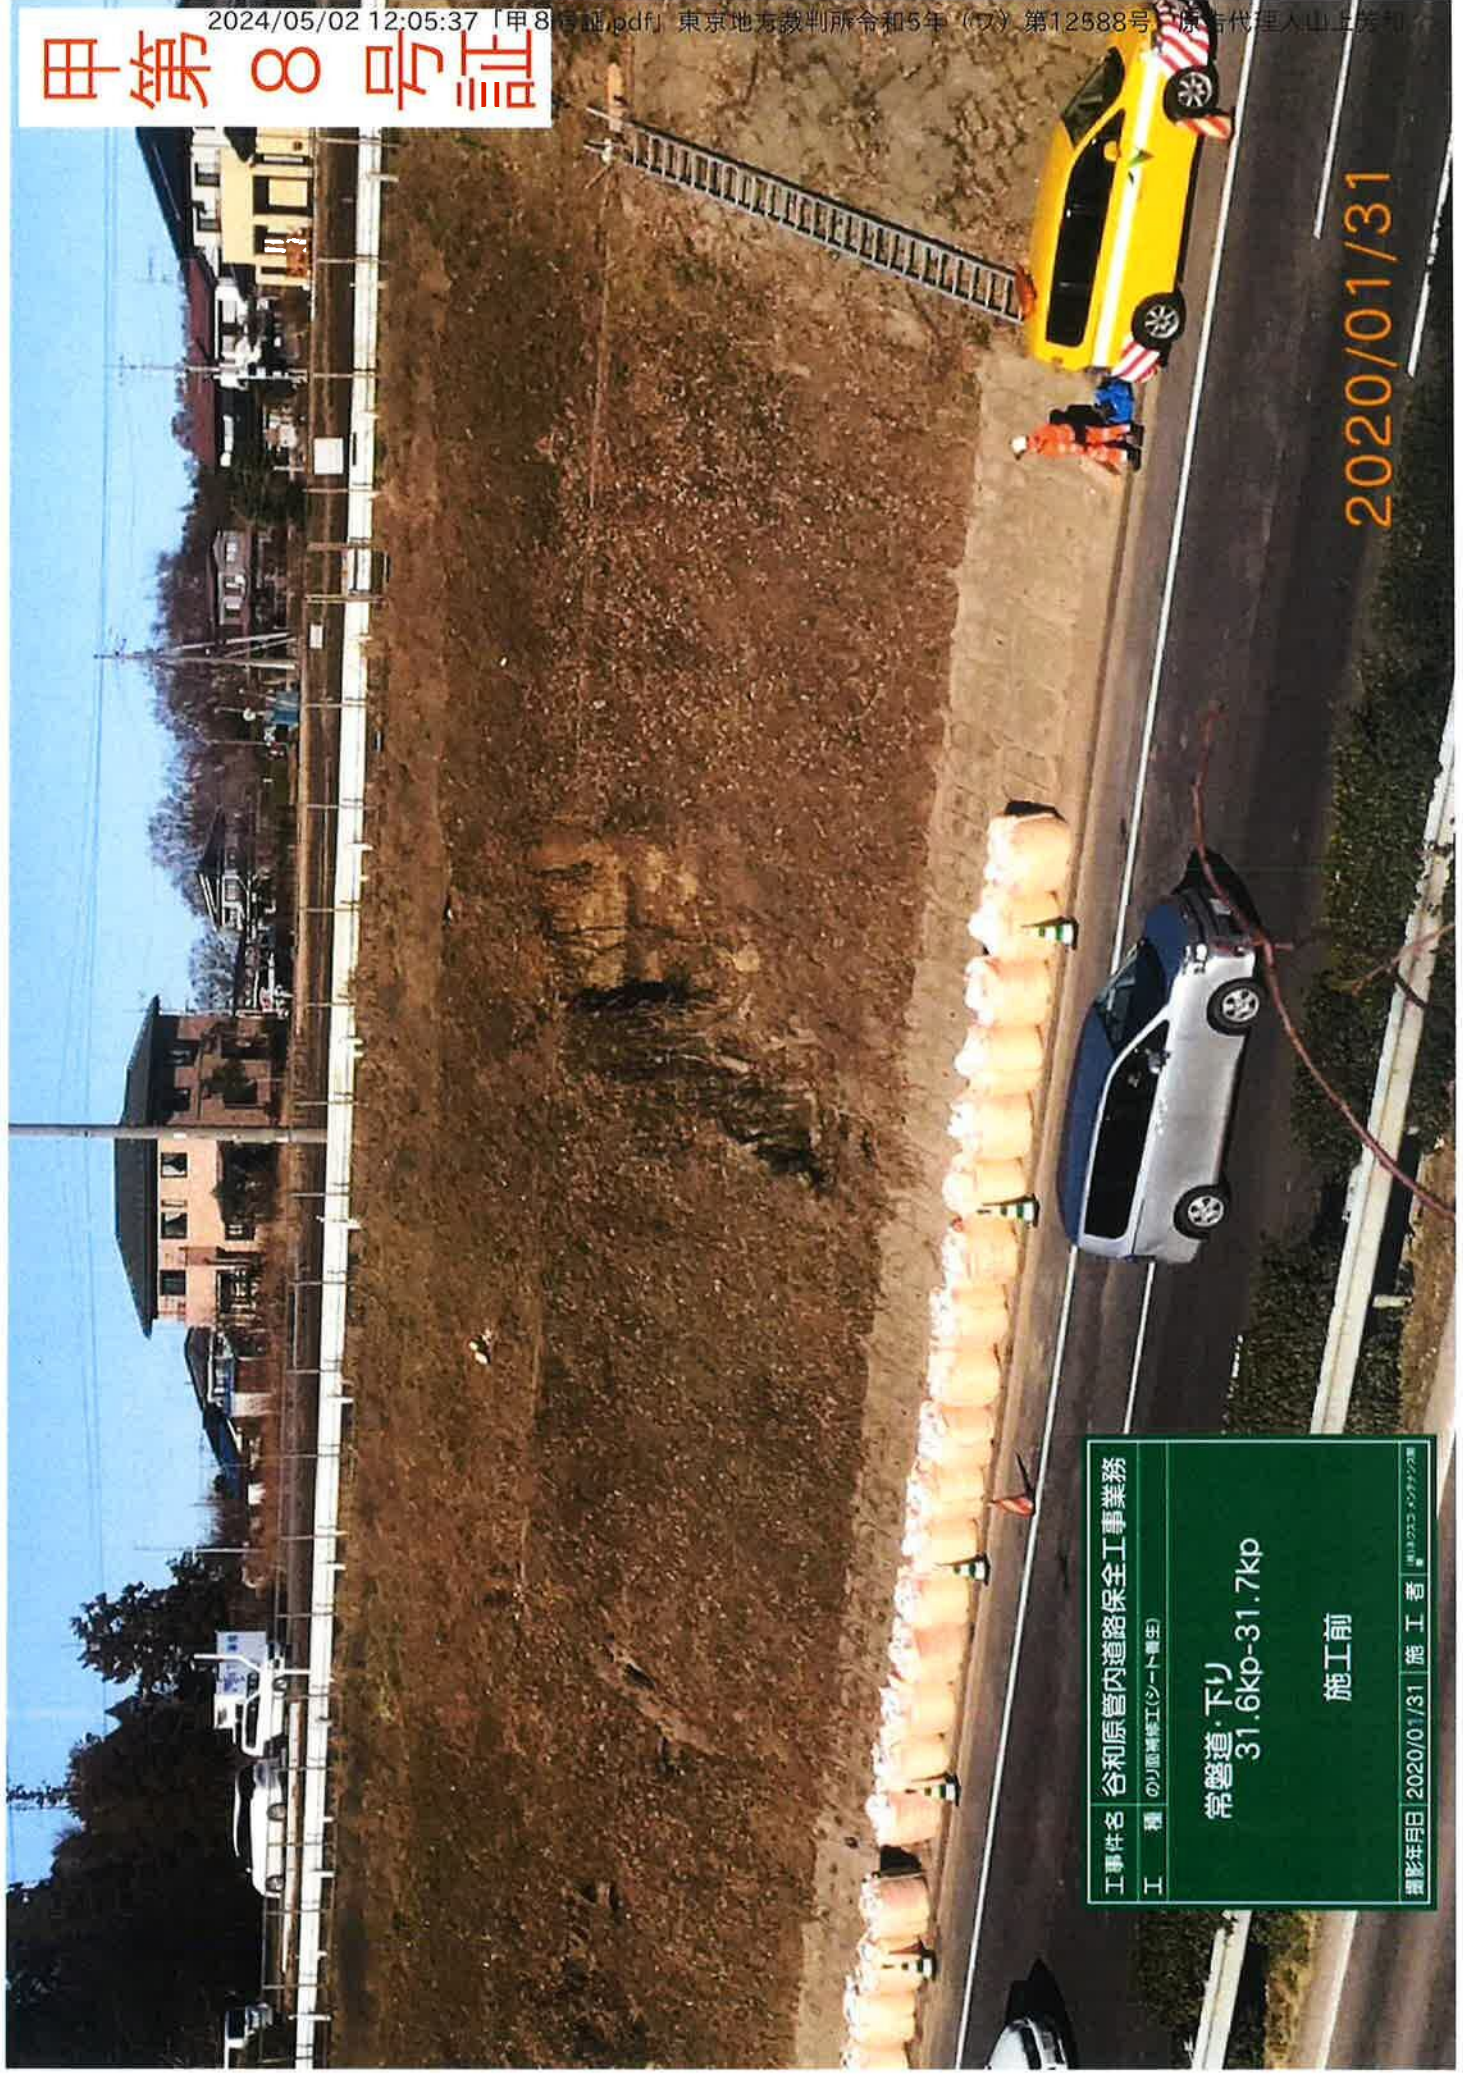

2020/01/31

工事種名	谷和原管内道路保全工事業務
工種	のり面補修工(シート巻付)
常盤道・下り 31.6kp-31.7kp	
施工前	
撮影年月日	2020/01/31 施工者 株式会社 山崎建設